




CORTE B-B
PRÉDIO 01
ESCALA 1/125

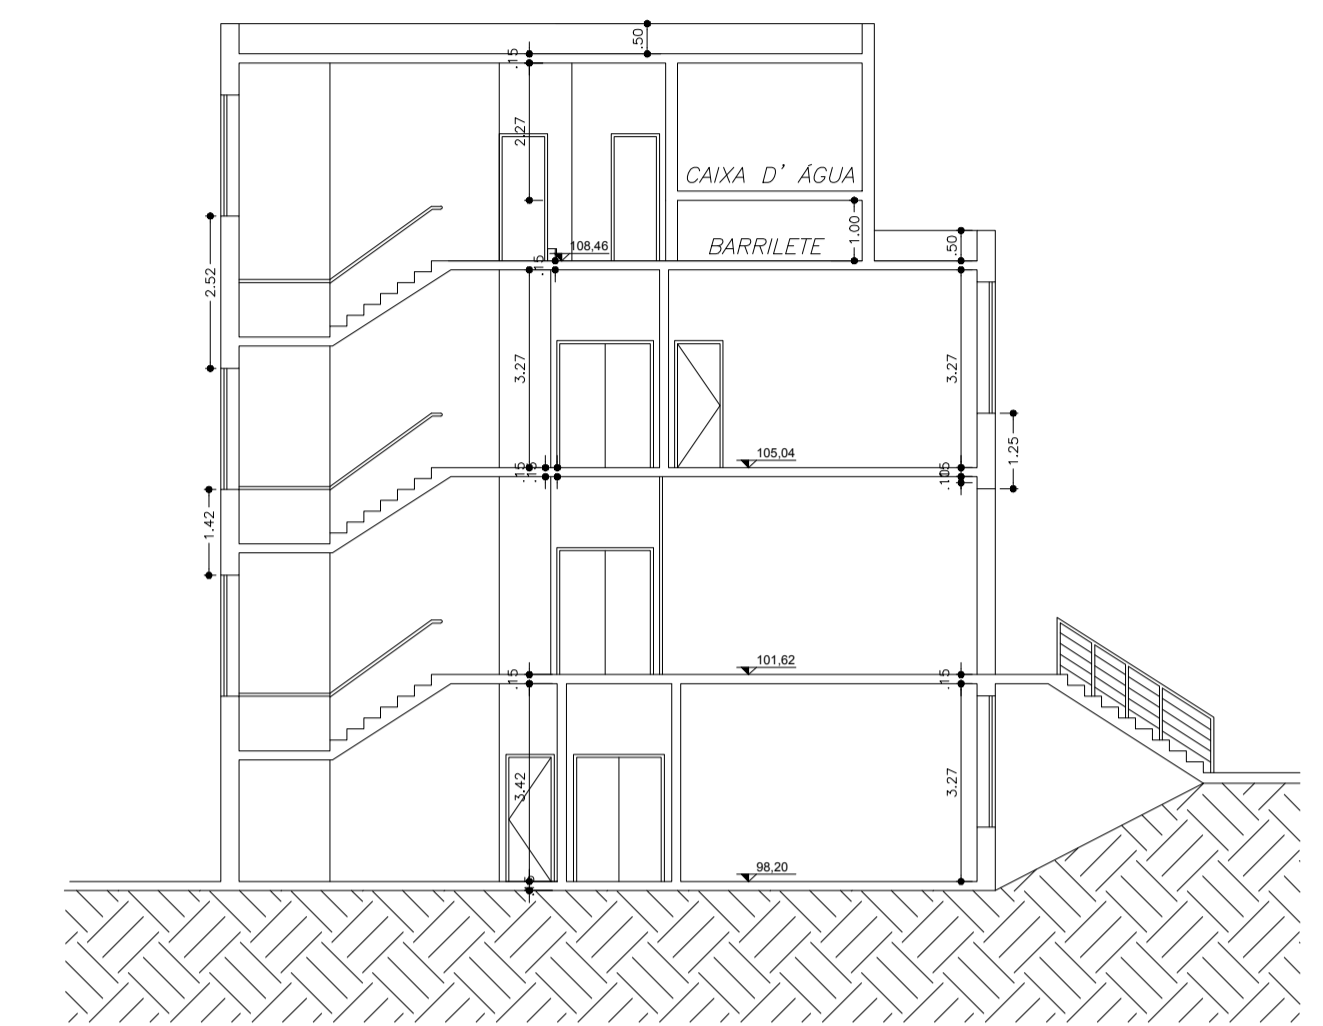

CORTE A-A
PRÉDIO 01
ESCALA 1/125

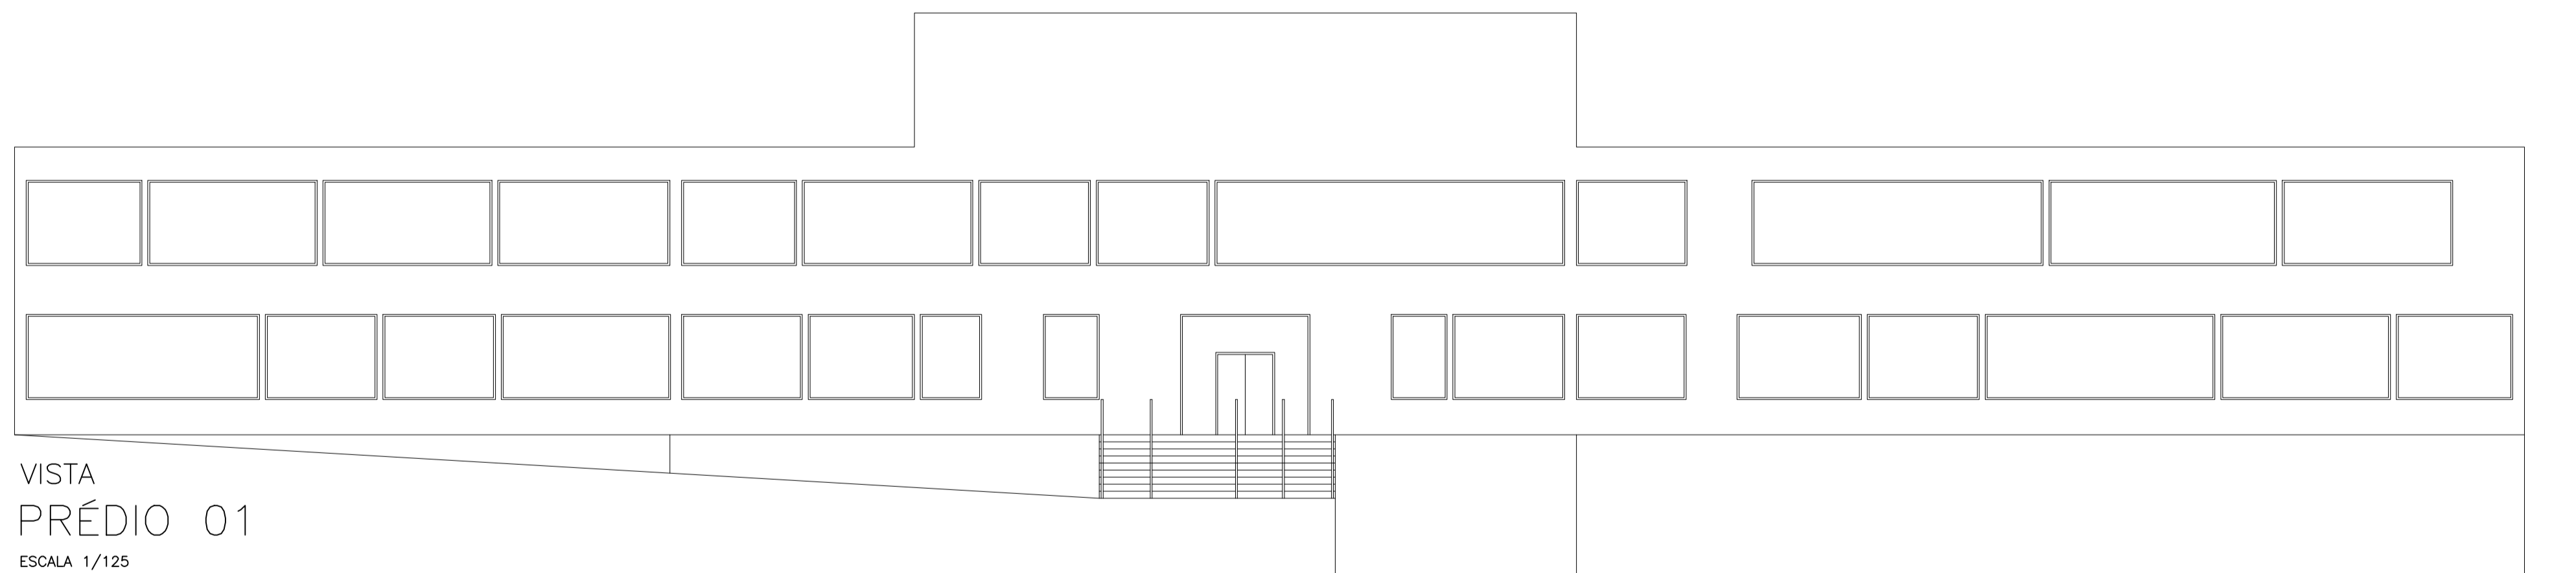

VISTA
PRÉDIO 01
ESCALA 1/125

Assinatura	Assinatura do Resp. Pelo Uso
 Engenharia e Consultoria de Interiores Tel. 11 2972-8940 - ofos@ofos.com.br	
PROJETO TÉCNICO DE PROTEÇÃO CONTRA INCÊNDIO	
Proprietário: SECRETARIA DE ESTADO DA SAÚDE DE SÃO PAULO	04/09
Local: RUA QUINTINO DE BOCAIUVA, CENTRO, BAURU - SP	Data: 03/10/2019
Prédio 01 CORTE A-A, CORTE B-B E VISTA	Escala: INDICADA
Responsável Técnico: ARQº OTHON FERNANDES DE OLIVEIRA E SILVA JR.	Processo: OF-394/1104/19