

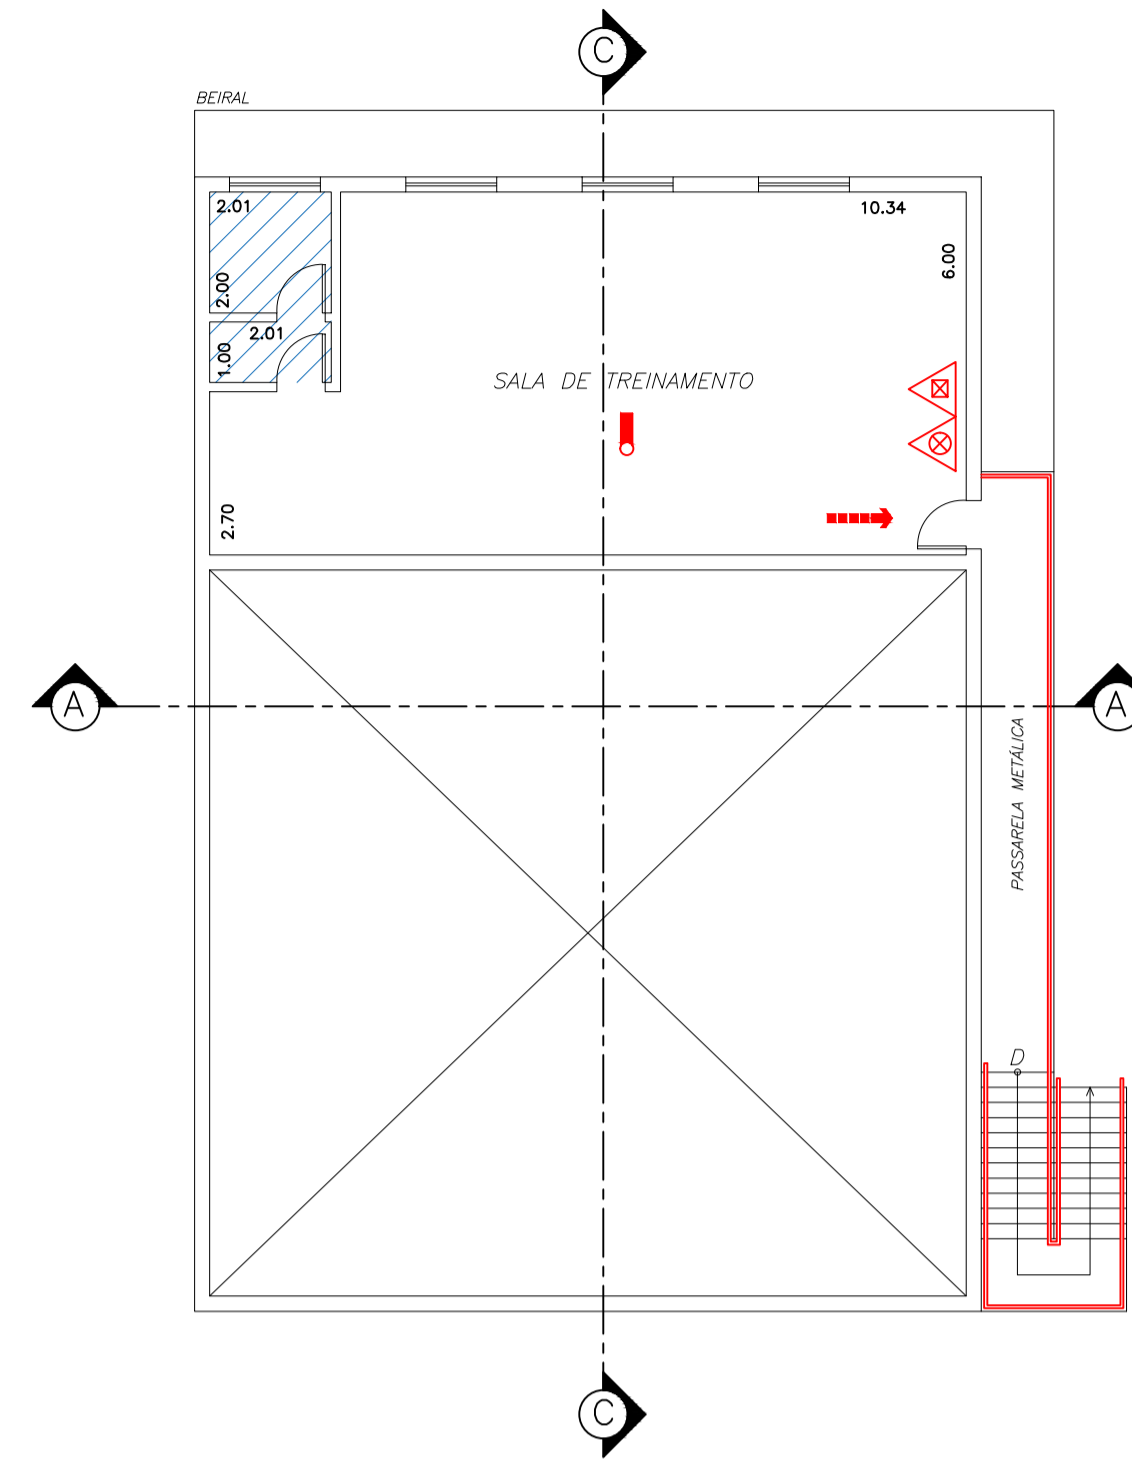



PLANTA
AUDITÓRIO TÉRREO
ESCALA 1/125

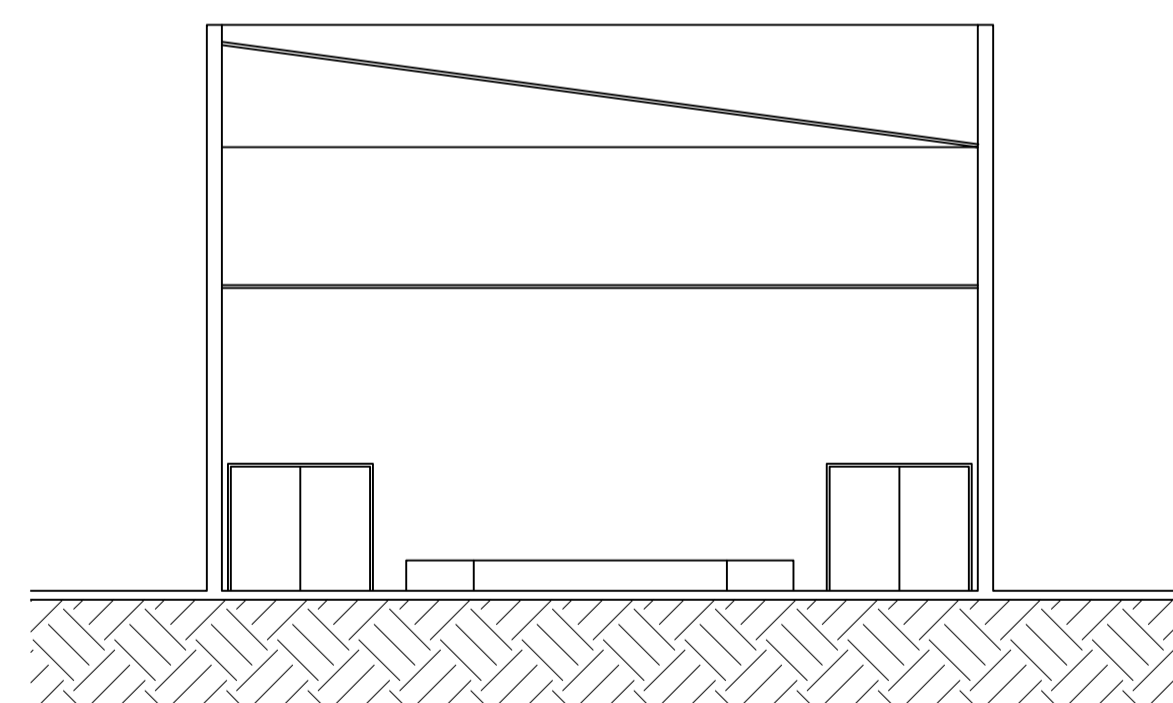


PLANTA
AUDITÓRIO 1º PAV.
ESCALA 1/125

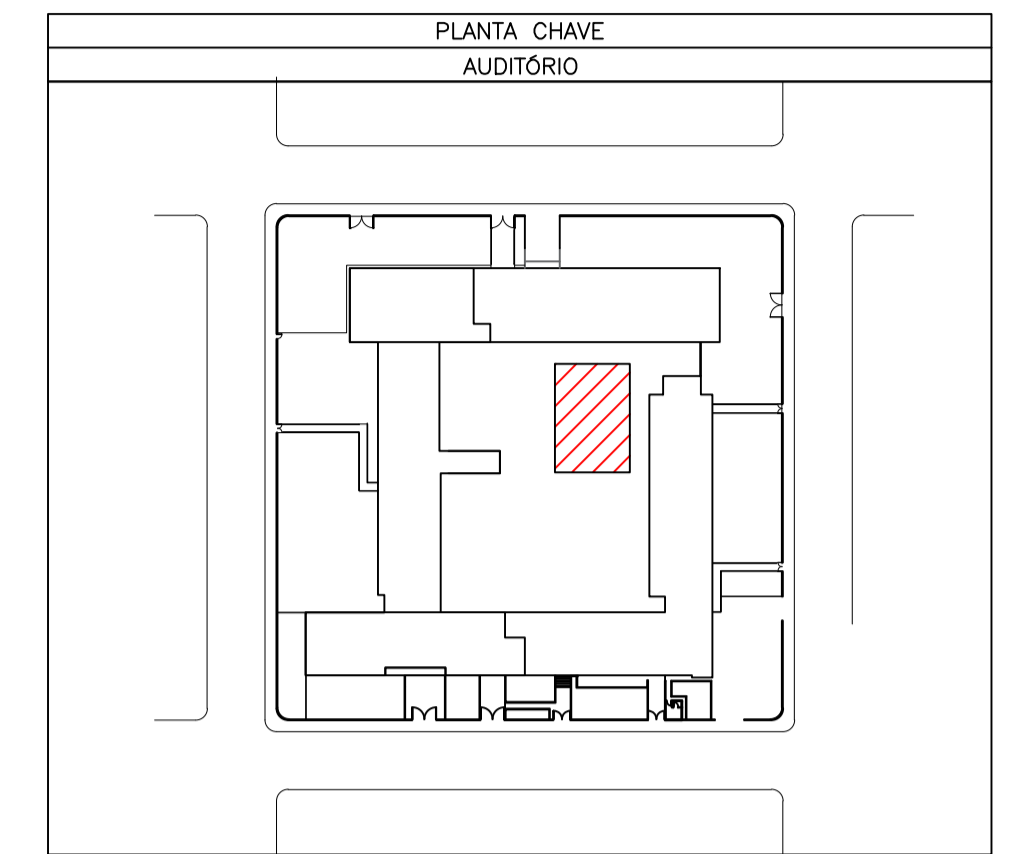

CORTE A-A
AUDITÓRIO
ESCALA 1/125

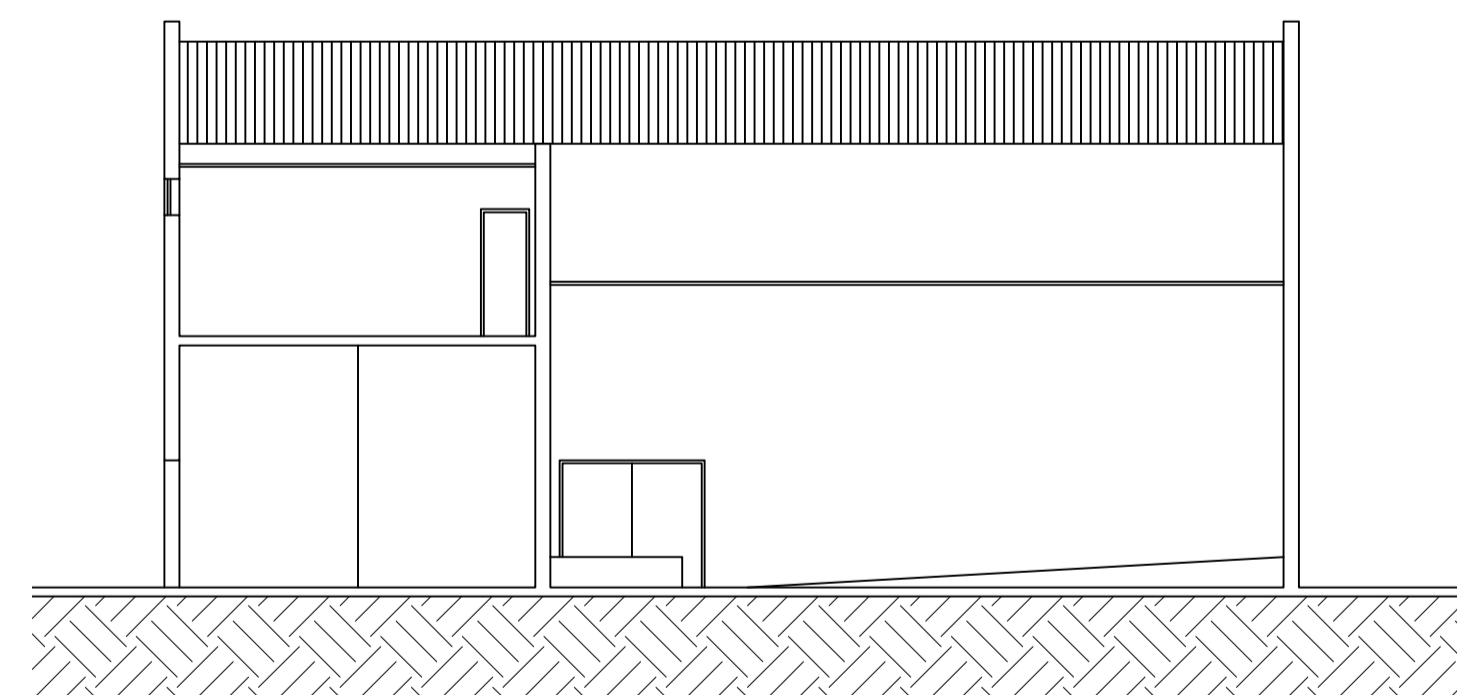

CORTE B-B-
AUDITÓRIO
ESCALA 1/125

Assinatura	Assinatura do Resp. Pelo Uso
 Engenharia e Consultoria de Incêndio Tel. 11 2972-8940 - ofos@ofos.com.br	
PROJETO TÉCNICO DE PROTEÇÃO CONTRA INCÊNDIO	
Proprietário: SECRETARIA DE ESTADO DA SAÚDE DE SÃO PAULO	09/09 Data: 03/10/2019 Escala: INDICADA Processo: OF-394/11104/19
Local: RUA QUINTINO DE BOCAIUVA, CENTRO, BAURU - SP	
Título do Desenho: PRÉDIO AUDITÓRIO PLANTAS DO TÉRREO, 1º PAV., CORTE A-A, CORTE B-B E VISTA	
Responsável Técnico: ARQº OTHON FERNANDES DE OLIVEIRA E SILVA JR.	