


PLANTA CHAVE

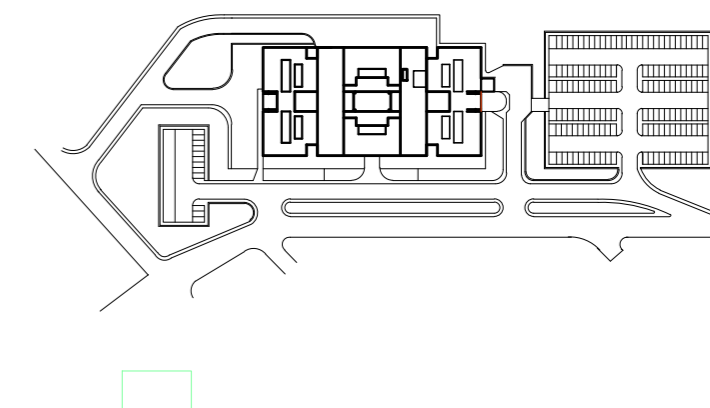

REV.	DESCRIÇÃO	RESPONSÁVEL	DATA

Secretaria de Estado da Saúde



UNIDADE
HOSPITAL GERAL DE GUAIANASES
LOCAL
AV. MIGUEL ACHIOLLE DA FONSECA N°1.092 - GUAIANASES
REFERÊNCIA
CENTRO DE MATERIAL DE ESTERILIZAÇÃO
PLANTA 1° PAVIMENTO-LEV. DO EXISTENTE

ESTUDO

CODIGO DO EDIFICIO
H-011
FOLHA
ARQ-01/10
ESCALA
1:1000
DATA
FEVEREIRO/2014

ARQUIVO
ARQ-01-ESTUDO.DWG
COLABORADORES

NOTAS

1. CONFERIR MEDIDAS NO LOCAL



Av. Dr. Enéas Carvalho de Aguiar, n.º 188, 3º andar
São Paulo-SP Cep 05403-000
Tel. (11)3066 8420 Fax (11)3066 8482

DIRETOR DO G.T.E.
Arq. ADHEMAR DIZIOLI FERNANDES
AUTORES DO PROJETO
Arq. KYOKO OSADA NISHIMURA