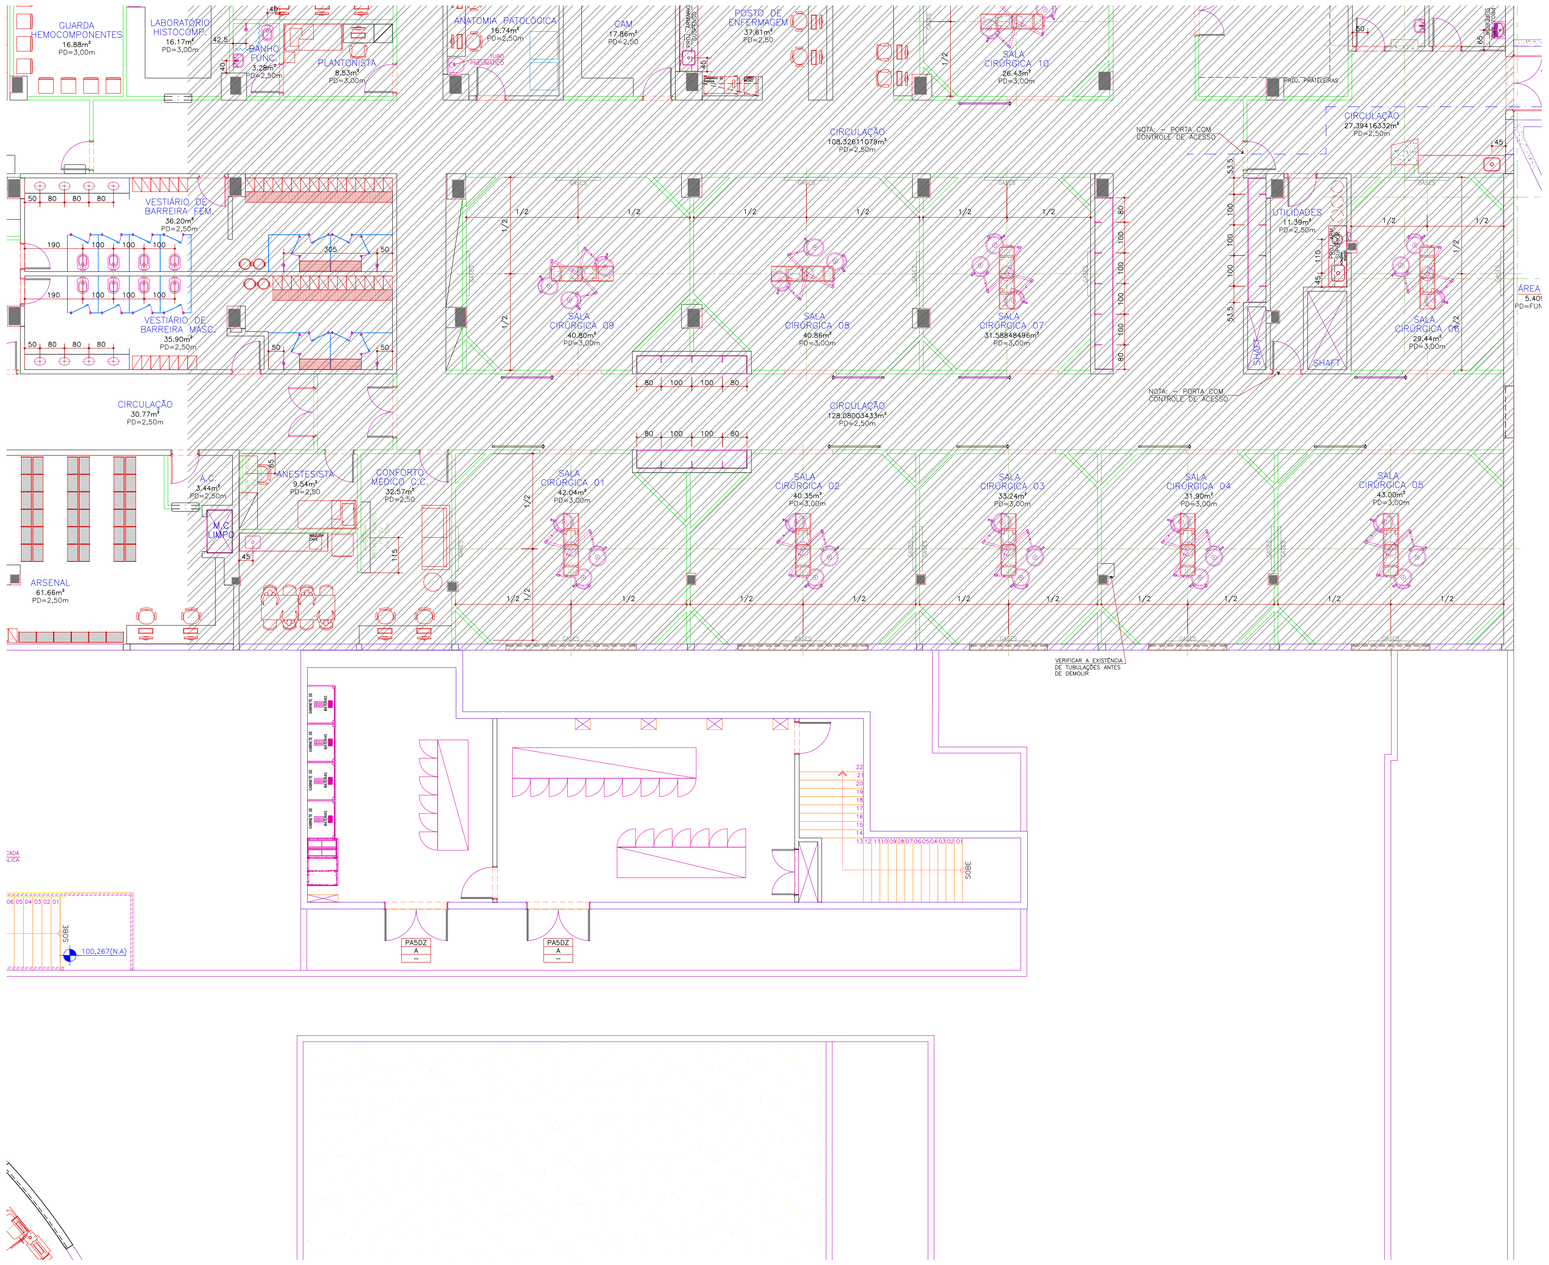

01 PLANTA 1° PAVIMENTO

ESCALA 1:100

NOTAS:

1– CONFERIR TODAS AS MEDIDAS NO LOCAL;
2– TODAS AS COTAS ESTÃO EM CENTÍMETRO, EXCETO ONDE HOUVER OUTRA INDICAÇÃO;
3– TODAS AS COTAS DE ALVENARIAS(BLOCO DE 11cm e 19CM) ESTÃO PELA FACE ACABADA; E PARA DRYWALL(PERFIL DE 9cm + UMA PLACA DE APROX. 1,25cm DE CADA LADO) AS COTAS ESTÃO PELO EIXO;
4– TODAS AS BONECAS NÃO COTADAS TEM 10CM, EM OSSO PARA ALVENARIAS E 10CM ACABADO PARA AS PAREDES DE DRYWALL, EXCETO ONDE HOUVER OUTRA INDICAÇÃO;
5– PARA ALTURA DE PONTOS DE INSTALAÇÕES HIDROSANITÁRIAS, VER GABARITO DE ALTURAS
6– EM CASO DE DÚVIDA REFERENTE A COTA NÃO TIRAR EM ESCALA. FAVOR ENTRAR EM CONTATO COM O ARQUITETO RESPONSÁVEL PELO PROJETO NA RAF ARQUITETURA.

ESTE PROJETO DE ARQUITETURA NÃO EXIME OS PROJETOS COMPLEMENTARES E SEUS AUTORES, QUANDO CONTRATADOS, DO CUMPRIMENTO DAS RESPONSABILIDADES ESTABELECIDAS PELAS NORMAS, REGULAMENTOS E LEGISLAÇÕES PERTINENTES ÀS ATIVIDADES PROFISSIONAIS, DEVENDO TODOS ESTAREM DE ACORDO COM A LEGISLAÇÃO SANITÁRIA EM VIGOR, NORMAS, REGULAMENTOS E LEGISLAÇÕES NO ÂMBITO DA PREFEITURA MUNICIPAL, CORPO DE BOMBEIROS, FEEMA E DEMAIS ÓRGÃOS NECESSÁRIOS.

NOTAS GERAIS DE PROJETO:

1– TODAS AS COTAS ESTÃO EM CENTÍMETROS.
2– TODOS OS COMPARTIMENTOS HABITÁVEIS QUE NÃO POSSUÍREM VÃOS PARA VENTILAÇÃO NATURAL SERÃO VENTILADOS ACONDICIONAMENTO CENTRAL.
3– TODOS OS COMPARTIMENTOS CONSIDERADOS NÃO HABITÁVEIS QUE NÃO POSSUÍREM VÃOS PARA VENTILAÇÃO NATURAL SERÃO VENTILADOS POR MEIO DE EXAUSTÃO MECÂNICA.
4– TODAS AS CIRCULAÇÕES DE PACIENTES, ESCADAS E RAMPAS SERÃO PROVIDAS DE CORRIMÃO DUPLO NAS ALTURAS DE 70cm E 90cm DO PISO E COM FINALIZAÇÃO CURVA. AS ESCADAS E RAMPAS ABERTAS TERÃO GUARDA–CORPOS NA ALTURA DE 1,20m.
5– TODOS OS AMBIENTES DESTINADOS AO ATENDIMENTO DE PACIENTES (ACAMADOS OU NÃO), BEM COMO OS LOCAIS DE MANUSEIO DE INSUMOS, AMOSTRAS, MEDICAMENTOS E ALIMENTOS SERÃO PROVIDOS DE LAVATÓRIOS, PIAS OU LAVABOS COM TORNEIRAS OU COMANDOS DO TIPO QUE DISPENSEM O CONTATO DAS MÃOS PARA SEU ACIONAMENTO.
6– OS LAVATÓRIOS EXCLUSIVOS PARA LAVAGEM DE MÃOS (COM EXCEÇÃO DA COZINHA) SERÃO EM LOUÇA. AS CUBAS PARA LAVAGEM DE UTENSÍLIOS E, EVENTUALMENTE DE MÃOS, SERÃO TODAS EM AÇO INOX, BEM COMO TODAS AS BANCADAS DE SERVIÇO/MANIPULAÇÃO E LAVABOS CIRÚRGICOS.
7– TODOS OS D.T.R.S.(DEPÓSITOS TEMPORÁRIOS DE RESÍDUOS DE SAÚDE) DEVERÃO TER PONTO DE ÁGUA (TORNEIRA).
8– A INFRA–ESTRUTURA E O DIMENSIONAMENTO DOS AMBIENTES BASEIA–SE NOS PARÂMETROS MÍNIMOS ESTABELECIDOS NA RDC Nº 50/02 DA ANVISA E NAS DEMANDAS DE PRODUÇÃO DE SERVIÇOS/ATENDIMENTOS ESTABELECIDOS PELOS RESPONSÁVEIS TÉCNICOS DAS UNIDADES DO ESTABELECIMENTO DE ASSSITÊNCIA À SAÚDE.
9– NAS CIRCULAÇÕES, MELHORAR A QUALIDADE DO CONTRAPISO AUMENTANDO O TRAÇO DO CONCRETO PARA EVITAR SOLTAR A MANTA.

LEGENDA DE PAREDES E ESTRUTURA:

- PAREDE EM ALVENARIA OU ESTRUTURA EXISTENTE NO LOCAL A SER MANTIDA.
- ALVENARIA A CONSTRUIR : (ALVENARIA EXTERNA = BLOCO DE 19cm) (ALVENARIA INTERNA = BLOCO DE 11cm)
- DRYWALL 12cm (MONTANTE DE 90mm + 1 PLACA DE 12,5mm DE CADA LADO) COM LÃ DE ROCHA
- DRYWALL CORTA FOGO. PARA ESPECIFICAÇÃO VERIFICAR PROJETO DE BOMBEIROS
- PAREDES DE COMPARTIMENTAÇÃO CORTA–FOGO
- PILAR OU PAREDE EM CONCRETO
- JUNTA DE DILATAÇÃO
- PAREDE COM PROTEÇÃO RADIOLÓGICA

À DEMOLIR:

- PAREDE EM ALVENARIA EXISTENTE NO LOCAL, A SER DEMOLIDA.
- ELEMENTO(JANELA/PORTA/DIVIS./PEITORIL/EQUIP.) EXISTENTE A SER DEMOLIDO OU REMOVIDO.

NOTA:

TODAS AS PAREDES EXTERNAS E INTERNAS EM BLOCO DE CONCRETO OU DRYWALL DEVERÃO SEGUIR AS RECOMENDAÇÕES DA CONSULTORIA DE ACÚSTICA E CONSULTORIA DE DRYWALL QUANTO A USOS ADEQUADOS E DETALHES CONSTRUTIVOS.

LEGENDA DE PONTOS

PONTO DE HIDRÁULICA PARA FILTRO

LEGENDA DE LUMINÁRIAS

SIMB.	CÓD.	DESCRIÇÃO	LÂMPADA
	3022 FACCES	BALISADOR EMBUTIDO NA PAREDE A 0,30CM DE ALTURA DO PISO ACABADO	1X3W LED 3000K

LEGENDA DE FASEAMENTO

ÁREA DE NÃO INTERVENÇÃO

NOTA:LAJES DUPLAS DEVERÃO SER VERIFICADAS PELA CONSTRUTORA NO MOMENTO DA EXECUÇÃO

LEGENDA DA SIMBOLOGIA:

INDICAÇÃO DE CORTES: NOME DO CORTE – EX–00 – NÚMERO DA PRANCHA

INDICAÇÃO DE VISTAS OU FACHADAS: NÚMERO DO DESENHO NA PRANCHA – 01/01 – FA–00 – NÚMERO DA PRANCHA

CHAMADA PARA DETALHES AMPLIADOS: DC–00 DETALHES COZINHAS/COPAS; DE–00 DETALHES ESPECIAIS; DS–00 DETALHES SANITÁRIOS; DH–00 DETALHES HOSPITALARES

CHAMADA PARA DETALHES CONSTRUTIVOS E/OU MARCENARIA: NÚMERO DO DESENHO NA PRANCHA – 01–00 – NÚMERO DA PRANCHA; NÚMERO DO DESENHO NA PRANCHA – 02–00 – NÚMERO DA PRANCHA

INDICAÇÃO PARA ESQUADRIAS E SOLEIRA/FILETE OU PEITORIL: NOME DA ESQUADRIA – PA05 C/P S01 – CDR/ TIPO DE PROTEÇÃO – TIPO DE SOLEIRA/FILETE OU PEITORIL

CHAMADA PARA TIPOS DE BANCADAS: A BANCADA EM AÇO; G BANCADA EM GRANITO; M BANCADA EM MADEIRA

INDICAÇÃO DE NÍVEIS NO PAVIMENTO: NÍVEL ACABADO – 0,05m (N.A.) – 0,00m (N.G.) – NÍVEL EM OSSO

INDICAÇÃO DE DESNÍVEIS NO PISO: DIMENSÃO DO DESNÍVEL EM cm

INDICAÇÃO DE INÍCIO PAGINAÇÃO DE PISO

INDICAÇÃO DE INÍCIO PAGINAÇÃO DE PAREDE

COTAS: COTAS DE ALVENARIAS E VÃOS | COTAS DE EIXOS DE EQUIPAMENTOS | COTAS DE PONTOS DE INSTALAÇÕES

RAF arquitetura

RUA GOMES DE CARVALHO Nº892 CJ 47, VILA OLIMPIA SAO PAULO SP CEP 04547–003 TEL/FAX. (11) 3045–1677 e–mail:rafsp@rafarquitetura.com.br

RUA SÃO CLEMENTE, Nº 452 LARGO DOS LEÕES, BOTAFOGO RIO DE JANEIRO RJ CEP 22260–000 TEL/FAX. (21) 2539–2879 e–mail:raf@rafarquitetura.com.br

www.rafarquitetura.com.br

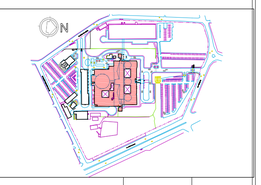

REV.	DESCRIÇÃO	RESPONSÁVEL	DATA
00	EMISSÃO INICIAL	ADRIANA	10/03/2015

Secretaria de Estado da Saúde

GOVERNO DE SÃO PAULO

NOTAS
1. CONFERIR MEDIDAS NO LOCAL
2. CONFERIR MEDIDAS DE PÉ–DIREITO DAS CIRCULAÇÕES NO LOCAL
3.
4.
5.
6.
7.
8.
9.
10.
11.

GRUPO TÉCNICO DE EDIFICAÇÕES
Av. Dr. Enéas Carvalho de Aguiar, nº.188, 3°andar São Paulo–SP Cep 05403–000 Tel. (11)3066 8420 Fax (11)3066 8482

DIRETOR DO G.T.E.: Arq. ADHEMAR DIZIOLI FERNANDES
AUTORES DO PROJETO: Arq. CAMILO CHINGOTTE

UNIDADE: HOSPITAL HELIÓPOLIS
LOCAL: RUA CONEGO XAVIER, 276 – SACOMÃ – SÃO PAULO – SP
INTERFACE: PRÉDIO PRINCIPAL – SUBESTAÇÃO 02
PLANTA DE LAYOUT E PONTOS –1° PAVIMENTO

PROJETO BÁSICO DE ARQUITETURA

CÓDIGO DO ESPAÇO	FOLHA
H–007	LP–02A/07
ÁREA: 5376.16m²	ESCALA: 1:100 — DATA: 10/03/2015

ARQUIVO: ARQ–LP–PRP–002–R00.DWG
COORDENADOR DE PROJETO: Arq. M. CRISTINA GOMES JOTTEN

841 x 594 mm

COLOR WIDTH PEN No.

1	0,600	
2	0,300	
3	0,400	
4	0,200	
5	0,300	
6	0,200	
7	0,500	
8	0,200	
9	0,300	
10	0,200	1
11	0,100	
12	0,200	
13	0,300	
14	0,100	
15	0,500	
16	0,250	
23	0,250	
50	0,200	2
52	0,050	
62	0,100	
70	0,400	
75	0,075	
77	0,700	
92	0,400	
121	0,600	
125	0,400	
150	0,150	
172	0,300	
190	0,100	
203	0,100	
214	0,100	
241	0,100	
242	0,100	
243	0,150	
250	0,500	
251	0,200	251
252	0,200	252
253	0,200	253
254	0,200	254
255	0,500	

TODAS AS DEMAIS 0,200