CONTINUA NA FOLHA 14777–ARQ–TE–PRP–001A

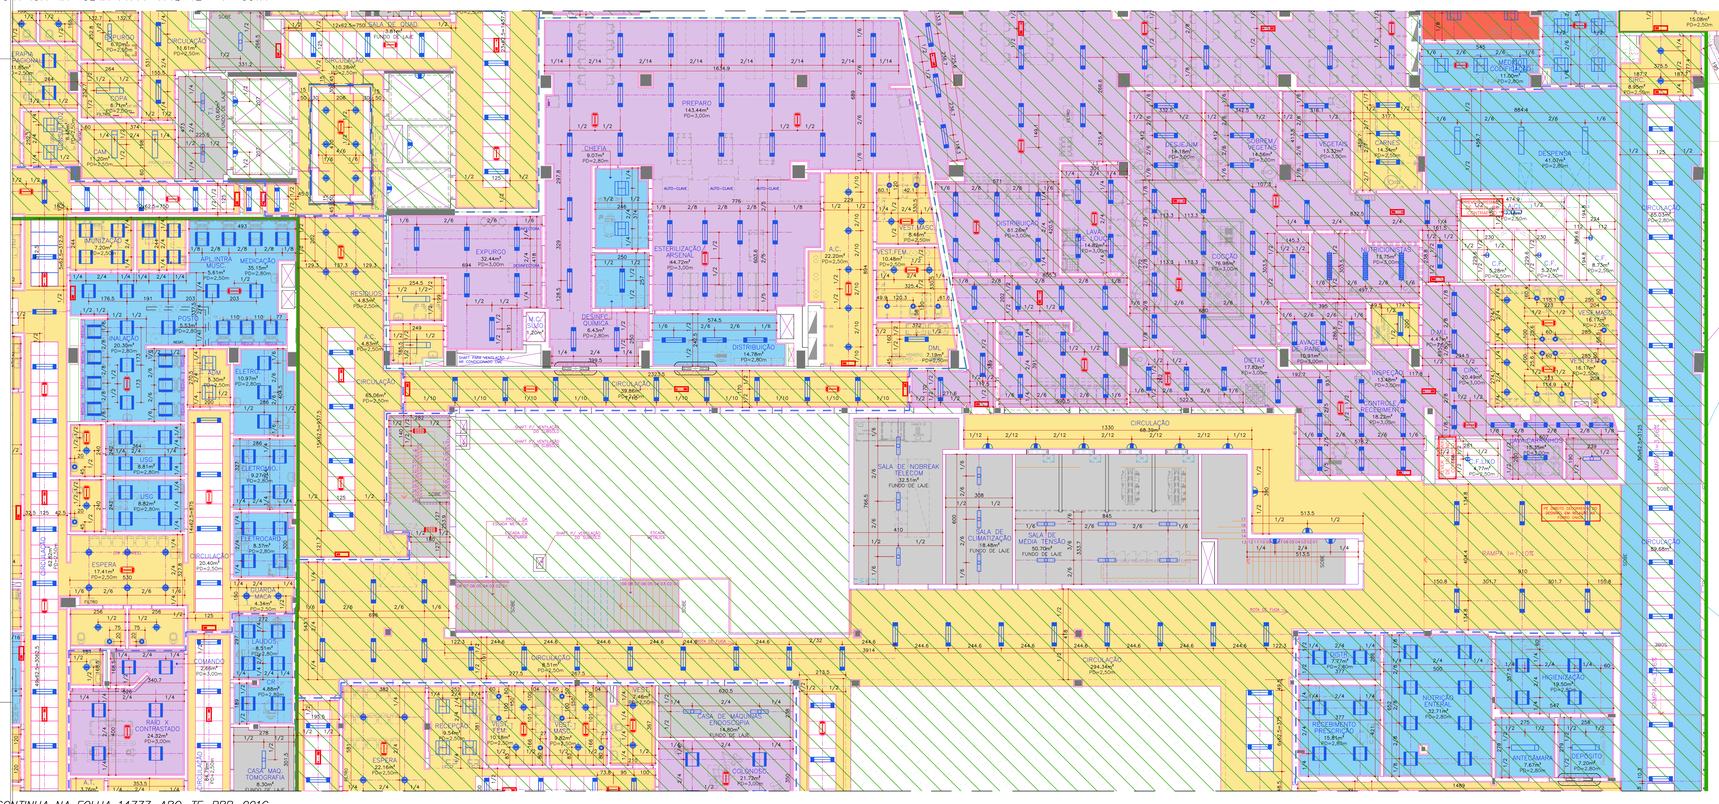


CONTINUA NA FOLHA 14777–ARQ–TE–PRP–001C

## NOTAS:

1– CONFERIR TODAS AS MEDIDAS NO LOCAL;
2– TODAS AS COTAS ESTÃO EM CENTIMETRO, EXCETO ONDE HOUVER OUTRA INDICAÇÃO;
3– TODAS AS COTAS DE ALVENARIAS(BLOCO DE 11cm e 19CM) ESTÃO PELA FACE ACABADA; E PARA DRYWALL(PERFIL DE 9cm + 1MA PLACA DE APROX. 1,25cm DE CADA LADO) AS COTAS ESTÃO PELO EIXO;
4– TODAS AS BONECAS NÃO COTADAS TÊM 10CM, EM OSSO PARA ALVENARIAS E 10CM ACABADO PARA AS PAREDES DE DRYWALL, EXCETO ONDE HOUVER OUTRA INDICAÇÃO;
5– PARA ALTURA DE PONTOS DE INSTALAÇÕES HIDROSANITÁRIAS, VER GABARITO DE ALTURAS
6– EM CASO DE DÚVIDA REFERENTE A COTA NÃO TIRAR EM ESCALA. FAVOR ENTRAR EM CONTATO COM O ARQUITETO RESPONSÁVEL PELO PROJETO NA RAF ARQUITETURA.

ESTE PROJETO DE ARQUITETURA NÃO EXIME OS PROJETOS COMPLEMENTARES E SEUS AUTORES, QUANDO CONTRATADOS, DO CUMPRIMENTO DAS RESPONSABILIDADES ESTABELECIDAS PELAS NORMAS, REGULAMENTOS E LEGISLAÇÕES PERTINENTES ÀS ATIVIDADES PROFISSIONAIS, DEVENDO TODOS ESTAREM DE ACORDO COM A LEGISLAÇÃO SANITÁRIA EM VIGOR, NORMAS, REGULAMENTOS E LEGISLAÇÕES NO ÂMBITO DA PREFEITURA MUNICIPAL, CORPO DE BOMBEIROS, FEEMA E DEMAIS ÓRGÃOS NECESSÁRIOS.

## NOTAS GERAIS DE PROJETO:

1– TODAS AS COTAS ESTÃO EM CENTIMETROS.
2– TODOS OS COMPARTIMENTOS HABITÁVEIS QUE NÃO POSSUIREM VÃOS PARA VENTILAÇÃO NATURAL SERÃO VENTILADOS ACONDICIONAMENTO CENTRAL.
3– TODOS OS COMPARTIMENTOS CONSIDERADOS NÃO HABITÁVEIS QUE NÃO POSSUIREM VÃOS PARA VENTILAÇÃO NATURAL SERÃO VENTILADOS POR MEIO DE EXAUSTÃO MECÂNICA.
4– TODAS AS CIRCULAÇÕES DE PACIENTES, ESCADAS E RAMPAS SERÃO PROVIDAS DE CORRIMÃO DUPLO NAS ALTURAS DE 70cm E 90cm DO PISO E COM FINALIZAÇÃO CURVA. AS ESCADAS E RAMPAS ABERTAS TERÃO GUARDA–CORPOS NA ALTURA DE 1,20m.
5– TODOS OS AMBIENTES DESTINADOS AO ATENDIMENTO DE PACIENTES (ACAMADOS OU NÃO), BEM COMO OS LOCAIS DE MANUSEIO DE INSUMOS, AMOSTRAS, MEDICAMENTOS E ALIMENTOS SERÃO PROVIDOS DE LAVATÓRIOS, PIAS OU LAVABOS COM TORNEIRAS OU COMANDOS DO TIPO QUE DISPENSEM O CONTATO DAS MÃOS PARA SEU ACIONAMENTO.
6– OS LAVATÓRIOS EXCLUSIVOS PARA LAVAGEM DE MÃOS (COM EXCEÇÃO DA COZINHA) SERÃO EM LOUÇA. AS CUBAS PARA LAVAGEM DE UTENSÍLIOS E, EVENTUALMENTE DE MÃOS, SERÃO TODAS EM AÇO INOX, BEM COMO TODAS AS BANCADAS DE SERVIÇO/MANIPULAÇÃO E LAVABOS CIRÚRGICOS.
7– TODOS OS D.T.R.S.(DEPÓSITOS TEMPORÁRIOS DE RESÍDUOS DE SAÚDE) DEVERÃO TER PONTO DE ÁGUA (TORNEIRA).
8– A INFRA–ESTRUTURA E O DIMENSIONAMENTO DOS AMBIENTES BASEIA–SE NOS PARÂMETROS MÍNIMOS ESTABELECIDOS NA RDC Nº 50/02 DA ANVISA E NAS DEMANDAS DE PRODUÇÃO DE SERVIÇOS/ATENDIMENTOS ESTABELECIDOS PELOS RESPONSÁVEIS TÉCNICOS DAS UNIDADES DO ESTABELECIMENTO DE ASSISTÊNCIA À SAÚDE.
9– NAS CIRCULAÇÕES, MELHORAR A QUALIDADE DO CONTRAPISO AUMENTANDO O TRAÇO DO CONCRETO PARA EVITAR SOLTAR A MANTA.

## LEGENDA DE PAREDES E ESTRUTURA:

- PAREDE DA ALVENARIA DA ESTRUTURA EXISTENTE NO LOCAL A SER MANTIDA.
- ALVENARIA A CONSTRUIR : (ALVENARIA EXTERNA = BLOCO DE 19cm) (ALVENARIA INTERNA = BLOCO DE 11cm)
- DRYWALL 12cm (MONTANTE DE 90mm + 1 PLACA DE 12,5mm DE CADA LADO) COM LÃ DE ROCHA
- DRYWALL CORTA FOGO, PARA ESPECIFICAÇÃO VERIFICAR PROJETO DE BOMBEIROS
- PAREDES DE COMPARTIMENTAÇÃO CORTA–FOGO
- PILAR OU PAREDE EM CONCRETO
- JUNTA DE DILATAÇÃO
- PAREDE COM PROTEÇÃO RADIOLÓGICA
- À DEMOLIR:
- PAREDE EM ALVENARIA EXISTENTE NO LOCAL A SER DEMOLIDA.
- ELEMENTO(JANELA/PORTA/DMVL/ PISTOLA/FOUR.) EXISTENTE A SER DEMOLIDO OU REMOVIDO.

NOTA:
TODAS AS PAREDES EXTERNAS E INTERNAS EM BLOCO DE CONCRETO OU DRYWALL DEVERÃO SEGUIR AS RECOMENDAÇÕES DA CONSULTORIA DE ACÚSTICA E CONSULTORIA DE DRYWALL QUANTO A USOS ADEQUADOS E DETALHES CONSTRUTIVOS.

## LEGENDA DE FASEAMENTO

- ÁREA DE NÃO INTERVENÇÃO

**NOTA:LAJES DUPLAS DEVERÃO SER VERIFICADAS PELA CONSTRUTORA NO MOMENTO DA EXECUÇÃO**

## LEGENDA PARA TETO REFLETIDO

## ALTURAS PÉS–DIREITOS:

A COR INDICA A ALTURA DO PÉ–DIREITO NOS AMBIENTES COM TETO REBAIXADO, QUALQUER QUE SEJA O TIPO DE FORRO OU COMBINAÇÃO DE TIPOS DE FORROS (EX: ACÚSTICO REMOVÍVEL + GESSO LISO). NOS AMBIENTES SEM REBAIXO (LAJE PARA PINTURA) OU APLICAÇÃO DE PROTEÇÃO ACÚSTICA DIRETO SOBRE A LAJE) NÃO FOI INDICADO O PÉ–DIREITO. CONSIDERAR AS ALTURAS DOS TETOS REFERENTES AO PISO ACABADO.

| | | | | | | |
|---|---|---|---|---|---|---|
| MARQUISES PARA PINTURA | PÉ–DIREITO 2,20m | PÉ–DIREITO 2,30m | PÉ–DIREITO 2,40m | PÉ–DIREITO 2,50m | PÉ–DIREITO 2,60m | PÉ–DIREITO 2,70m |
| PÉ–DIREITO 2,80m | PÉ–DIREITO 3,00m | PÉ–DIREITO 3,30m | PÉ–DIREITO 3,55m | PÉ–DIREITO 3,70m | LAJE PARA PINTURA | VIGA PARA PINTURA |

| | | | |
|---|---|---|---|
| FORRO REMOVÍVEL 62.5x62.5cm REF:1125 CONSTELLATION – ONYX + GESSO LISO, VER OS ACABADOS PVA FOSCA BRANCO NEVE | FORRO REMOVÍVEL REF:1125 CONSTELLATION – ONYX + GESSO LISO, VER OS ACABADOS PVA FOSCA BRANCO NEVE | FORRO DE GESSO LISO PARA PINTURA – O TIPO DE PINTURA, VER OS ACABADOS ARQUITETONICOS NOS FOLHAS DE ACABAMENTOS | ALÇAPÃO |

| ÁREA CONSTRUÍDA TÉRREO E SUBSOLO ($m^2$) | |
|---|---|
| PAVIMENTOS | ÁREA ($m^2$) |
| TÉRREO | 1048.49 $m^2$ |
| SUBSOLO | 62.91 $m^2$ |
| TOTAL | 1110.40 $m^2$ |

## LEGENDA DA SIMBOLOGIA:

INDICAÇÃO DE CORTES: NOME DO CORTE (EX–00) / NÚMERO DA PRANCHA
INDICAÇÃO DE VISTAS OU FACHADAS: NÚMERO DO DESENHO (EX: 01) / NÚMERO DA PRANCHA (FA–00)
CHAMADA PARA DETALHES AMPLIADOS: DETALHES COZINHAS/COPAS (EC–00); DETALHES ESPECIAIS (EE–00); DETALHES SANITÁRIOS (ES–00); DETALHES HOSPITALARES (EH–00)
CHAMADA PARA DETALHES CONSTRUTIVOS E/OU MARCENARIA: NÚMERO DO DESENHO NA PRANCHA (M–01); NÚMERO DA PRANCHA; NÚMERO DO DESENHO NA PRANCHA (M–02); NÚMERO DA PRANCHA
INDICAÇÃO PARA ESQUADRIAS E SOLEIRA/ FILETE OU PEITORIL: NOME DA ESQUADRIA (PA03 L/P S01); COR/ TIPO DE PROTEÇÃO; TIPO DE SOLEIRA/FILETE OU PEITORIL
CHAMADA PARA TIPOS DE BANCADAS: (A) BANCADA EM AÇO; (G) BANCADA EM GRANITO; (M) BANCADA EM MADEIRA
INDICAÇÃO DE NÍVEIS NO PAVIMENTO: (–0,05cm (N.A.) / –0,00cm (N.O)) NÍVEL ACABADO; NÍVEL EM OSSO
INDICAÇÃO DE DESNÍVEIS NO PISO: DIMENSÃO DO DESNÍVEL EM cm
INDICAÇÃO DE INÍCIO PAGINAÇÃO DE PISO
INDICAÇÃO DE INÍCIO PAGINAÇÃO DE PAREDE
COTAS: COTAS DE ALVENARIAS E VÃOS / COTAS DE EIXOS DE EQUIPAMENTOS / COTAS DE PONTOS DE INSTALAÇÕES

RAF arquitetura
RUA GOMES DE CARVALHO Nº892 CJ 47, VILA OLIMPIA SÃO PAULO SP CEP 04547–003 TEL/FAX: (11) 3045–1677 e–mail:raf@rafarquitetura.com.br
RUA SÃO CLEMENTE, Nº 452 LARGO DOS LEÕES, BOTAFOGO RIO DE JANEIRO RJ CEP 22260–000 TEL/FAX: (21) 2539–2879 e–mail:raf@rafarquitetura.com.br
www.rafarquitetura.com.br

| REV. | DESCRIÇÃO | RESPONSÁVEL | DATA |
|---|---|---|---|
| 00 | EMISSÃO INICIAL | ADRIANA | 10/03/2015 |

Secretaria de Estado da Saúde
GOVERNO DE SÃO PAULO — SÃO PAULO

GRUPO TÉCNICO DE EDIFICAÇÕES
Av. Dr. Enéas Carvalho de Aguiar, nº.188, 3°andar São Paulo–SP Cep 05403–000 Tel. (11)3066 8420 Fax (11)3066 8482

OBRA: HOSPITAL HELIÓPOLIS
ENDEREÇO: RUA CONEGO XAVIER, 276 – SACOMÃ – SÃO PAULO – SP
INTERVENÇÃO: PRÉDIO PRINCIPAL – SUBESTAÇÃO 02
PLANTA DE TETO REFLETIDO – PAV. TÉRREO/SUBSOLO

# PROJETO BÁSICO DE ARQUITETURA

| CÓDIGO DO DESENHO | FOLHA | REVISÃO |
|---|---|---|
| H–007 | TE–01B/07 | |

| ÁREA | ESCALA | DATA |
|---|---|---|
| 1104.40m² | 1:100 | 10/03/2015 |

ARQUIVO: ARQ–TE–PRP–001–R00.DWG
DIMENSIONADO POR PROJETO: Arq. M. CRISTINA GOMES JOTTEN
DIRETOR DE PROJETO: Arq. ADHEMAR DIZIOLI FERNANDES
DESENHISTA: Arq. CAMILO CHINGOTTE

| SIMB. | CÓD. | DESCRIÇÃO | LÂMPADA |
|---|---|---|---|
| | Âmbar ITAIM | LUMINÁRIA CIRCULAR DE EMBUTIR | 2X26W FLUORESCENTES COMPACTAS, REATOR ELETRÔN. AFP/PR |
| | Âmbar ITAIM | LUMINÁRIA CIRCULAR DE EMBUTIR | 1X26W FLUORESCENTE COMPACTA, REATOR ELETRÔN. AFP/PR |
| | Blendo ITAIM | LUMINÁRIA CIRCULAR DE SOBREPOR | 2X26W FLUORESCENTES COMPACTAS, REATOR ELETRÔN. AFP/PR |
| | 2056 ITAIM | LUMINÁRIA DE EMBUTIR EM FORRO DE GESSO OU MODULADO | 2X14W FLUORESCENTES TUBULARES, 2 REATORES ELETRÔN. AFP/PR |
| | 2105 ITAIM | LUMINÁRIA DE EMBUTIR EM FORRO DE GESSO | 2X14W FLUORESCENTES TUBULARES, 2 REATORES ELETRÔN. AFP/PR |
| | 2003 ITAIM | LUMINÁRIA DE EMBUTIR EM CALHA | 4X16W FLUORESCENTE |
| | Clonita ITAIM | LUMINÁRIA QUADRADA DE EMBUTIR EM FORRO DE GESSO | 2X26W FLUORESCENTES COMPACTAS, REATOR ELETRÔN. AFP/PR |
| | 2837 ITAIM | LUMINÁRIA DE EMBUTIR EM FORRO DE GESSO OU MODULADO | 1X26W FLUORESCENTE, REATOR ELETRÔN. AFP/PR |
| | 2007 ITAIM | LUMINÁRIA DE EMBUTIR EM FORRO DE GESSO OU MODULADO | 2X28W FLUORESCENTES TUBULARES, REATOR ELETRÔN. AFP/PR |
| | 2005 ITAIM | LUMINÁRIA DE EMBUTIR EM FORRO DE GESSO OU MODULADO | 2X28W FLUORESCENTES TUBULARES T5 3000K |
| | 2109 ITAIM | LUMINÁRIA DE EMBUTIR EM FORRO DE GESSO | 2X28W FLUORESCENTES TUBULARES, REATOR ELETRÔN. AFP/PR |
| | PHILIPS, OSRAM OU EQUIVALENTE | LÂMPADA TUBULAR FLUORESCENTE, UTILIZADA NA ILUMINAÇÃO DAS SANCAS | 1X28W FLUORESCENTES TUBULARES, REATOR ELETRÔN. AFP/PR P/ CADA 2 LÂMPADAS |

| SIMB. | CÓD. | DESCRIÇÃO | LÂMPADA |
|---|---|---|---|
| | LPT15 ITAIM | LUMINÁRIA PENDENTE OU DE SOBREPOR | 2X28W FLUORESCENTES TUBULARES T5 3000K |
| | LPT24 ITAIM | LUMINÁRIA PENDENTE OU DE SOBREPOR | 2X28W FLUORESCENTES TUBULARES, REATOR ELETRÔN. AFP/PR |
| | 4650 ITAIM | LUMINÁRIA PENDENTE OU DE SOBREPOR | 2X28W FLUORESCENTES TUBULARES, REATOR ELETRÔN. AFP/PR |
| | LPT200 ITAIM | LUMINÁRIA VEDADA DE EMBUTIR EM FORRO DE GESSO | 4X28W FLUORESCENTES TUBULARES, 2 REATORES ELETRÔN. AFP/PR |
| | LPT200 ITAIM | LUMINÁRIA VEDADA DE EMBUTIR EM FORRO DE GESSO | 2X32W FLUORESCENTES TUBULARES, REATOR ELETRÔN. AFP/PR |
| TETO PAREDE | Tossu ITAIM | LUMINÁRIA DE SOBREPOR TIPO ARANDELA | 1X23W FLUORESCENTE COMPACTA, REATOR ELETRÔN. AFP/PR |
| | 3492–P ITAIM | LUMINÁRIA PENDENTE PARA ILUMINAÇÃO DIRETA OU INDIRETA | 2X28W FLUORESCENTES TUBULARES, REATOR ELETRÔN. AFP/PR |
| | Plasma ITAIM | LUMINÁRIA RETANGULAR TIPO ARANDELA | 1X26W FLUORESCENTE COMPACTA, REATOR ELETRÔN. AFP/PR |
| | Terra ITAIM | LUMINÁRIA CIRCULAR DE EMBUTIR NO PISO | 1X1,2W LED + FONTE DE 350mA |
| | BETA TECNOWATT | POSTE COM 1 LUMINÁRIA | 1X250W VAPOR METÁLICO, REATOR ELETRÔN. COM ALTO FATOR DE POTÊNCIA E IGNITOR |
| | BETA TECNOWATT | POSTE COM 2 LUMINÁRIAS | 2X250W VAPOR METÁLICO, REATOR ELETRÔN. COM ALTO FATOR DE POTÊNCIA E IGNITOR |
| | SWYN–2 WETZEL | APARELHO PARA SINALIZAÇÃO | 2X100W INCANDESCENTE |

| SIMB. | CÓD. | DESCRIÇÃO | LÂMPADA |
|---|---|---|---|
| | BL7 TECNOWATT | POSTE COM 2 LUMINÁRIAS, H=3,00m CONFORME INDICADO EM PROJETO | 1X250W VAPOR METÁLICO, REATOR ELETRÔN. COM ALTO FATOR DE POTÊNCIA E IGNITOR |
| | BL7 TECNOWATT | POSTE COM 4 LUMINÁRIAS, H=3,00m CONFORME INDICADO EM PROJETO | 4X250W VAPOR METÁLICO, REATOR ELETRÔN. COM ALTO FATOR DE POTÊNCIA E IGNITOR |
| | P25612 SYLVANIA | BALISADOR EMBUTIDO NA PAREDE A 140MM DE ALTURA DO PISO ACABADO | 1X3W LED |
| | LPA001–RN SYLVANIA | LUMINÁRIA COM FACHO CIRCULAR DIRECIONÁVEL | 1X8W LED |
| | P25855 SYLVANIA | CONJUNTO FITA LED | LED 48W P/ CADA 5m DE TRECHO DE FITA |
| | P24221 SYLVANIA | CONJUNTO PAINEL DE LED | 1X50W LED |
| | P36100 SYLVANIA | LUMINÁRIA DE EMBUTIR | 2X40W FLUORESCENTES COMPACTAS, REATOR ELETRÔN. AFP/PR |
| | PLASMA ITAIM | LUMINÁRIA RETANGULAR, TIPO ARANDELA DE SOBREPOR, EQUIPADA COM UMA LÂMPADA FLUORESCENTE COMPACTA DE 26W. | 1X26W FLUORESCENTE COMPACTA, REATOR ELETRÔN. AFP/PR |
| | 3022 FACCES | BALISADOR EMBUTIDO NA PAREDE A 0,30CM DE ALTURA DO PISO ACABADO | 1X3W LED 3000K |
| | ESPECÍFICA P/HELIPONTO | LUMINÁRIA EMBUTIDA, INSTALAÇÃO PARA HELIPONTO | 1X40W INCANDESCENTE |
| | A–4640/126 LUMIN | *ARANDELA DE CABECEIRA (MÓDULO ACOPLADO) COM 2 LÂMPADAS E 1 REATOR DUPLO ELETRÔNICO. OBS.: POSSUI SISTEMA PARA ACOPLAMENTO DE LUMINÁRIA PARA EXAME (LÂMPADA INCANDESCENTE DE 100W)* | A–4640/126 (LUMIN) |
| | RODES ITAIM | PROJETOR DE SOBREPOR COM FOCO ORIENTÁVEL | *1 X 35W VAPOR METÁLICO HI–PARZO* |

| SIMB. | CÓD. | DESCRIÇÃO | LÂMPADA |
|---|---|---|---|
| A5 | AIXR/2–VSD70P BLINDA | LUMINÁRIA A PROVA DE EXPLOSÃO | 1X70W REATOR ELETRÔN. AFP/PR |
| | AUREON FLUXÉON 1 | BLOCO AUTÔNOMO DE ILUMINAÇÃO DE EMERGÊNCIA DE EMBUTIR EM FORRO OU ALVENARIA | 1X11W FLUORESCENTE REATOR ELETRÔN. AFP/PR |
| | AUREON FLUXÉON 1 | BLOCO AUTÔNOMO DE ILUMINAÇÃO DE EMERGÊNCIA DE SOBREPOR NA PAREDE OU TETO | 1X11W FLUORESCENTE REATOR ELETRÔN. AFP/PR |
| A6 | AUREON FLUXÉON 1 | BLOCO AUTÔNOMO DE ILUMINAÇÃO DE EMERGÊNCIA DE SOBREPOR NA PAREDE | 1X11W FLUORESCENTE REATOR ELETRÔN. AFP/PR |
| P1 P2 P3 | AUREON LUMEON–6 | LUMINÁRIA AUTÔNOMA PARA BALIZAMENTO DE EMBUTIR EM FORRO | 6 LEDS DE ALTO BRILHO NA COR VERDE |
| L1 L2 L3 | AUREON LUMEON–6 | LUMINÁRIA AUTÔNOMA PARA BALIZAMENTO DE SOBREPOR EM TETO | 6 LEDS DE ALTO BRILHO NA COR VERDE |
| | AUREON FLX–1000 | BLOCO AUTÔNOMO DE ILUMINAÇÃO DE EMERGÊNCIA COM SENSOR DE PRESENÇA DE SOBREPOR | 6 LEDS DE ALTO BRILHO NA COR BRANCA |
| | AUREON AUREONLUX BLH–55N | BLOCO AUTÔNOMO DE ILUMINAÇÃO DE EMERGÊNCIA MODELO AUREONLUX–BLH55N S/E | 2X55W HALÓGENAS |

NOTAS:

01 – LEGENDA PARA REFERÊNCIA DE PROJETO ELÉTRICO, NÃO CONSIDERAR COMO ESPECIFICAÇÃO OU REFERÊNCIA PARA COMPRA

02 – PARA ESPECIFICAÇÃO DE POTÊNCIA E QUANTIDADE DE LÂMPADAS, VER PROJETOS ESPECÍFICOS

03 – PARA ESPECIFICAÇÕES E QUANTIDADE DE LUMINÁRIAS, VER PROJETOS ESPECÍFICOS

NOTAS
1. CONFERIR MEDIDAS NO LOCAL
2. CONFERIR MEDIDAS DE PÉ–DIREITO DAS CIRCULAÇÕES NO LOCAL
3.
4.
5.
6.
7.
8.
9.
10.
11.

1008 x 676 mm