


Hospital Guilherme Álvaro  
PAVIMENTO TÉRREO - EXISTENTE  
Escala 1:50

TABELA DE ACABAMENTOS				
ACABAMENTO	PISO	RODAPÉ	PAREDE	TETO
A	CERÂMICO	CERÂMICO	PINTURA ACRÍLICA	FORRO DE GESSO
B	VINÍLICO	VINÍLICO	PINTURA ACRÍLICA	ACARTONADO
C	GRANILITE	GRANILITE	PINTURA ACRÍLICA	+
D	GRANILITE	GRANILITE	AZULEJO 15x15	PINTURA



Hospital Guilherme Álvaro  
CORTE A (parcial) - EXISTENTE  
Escala 1:50

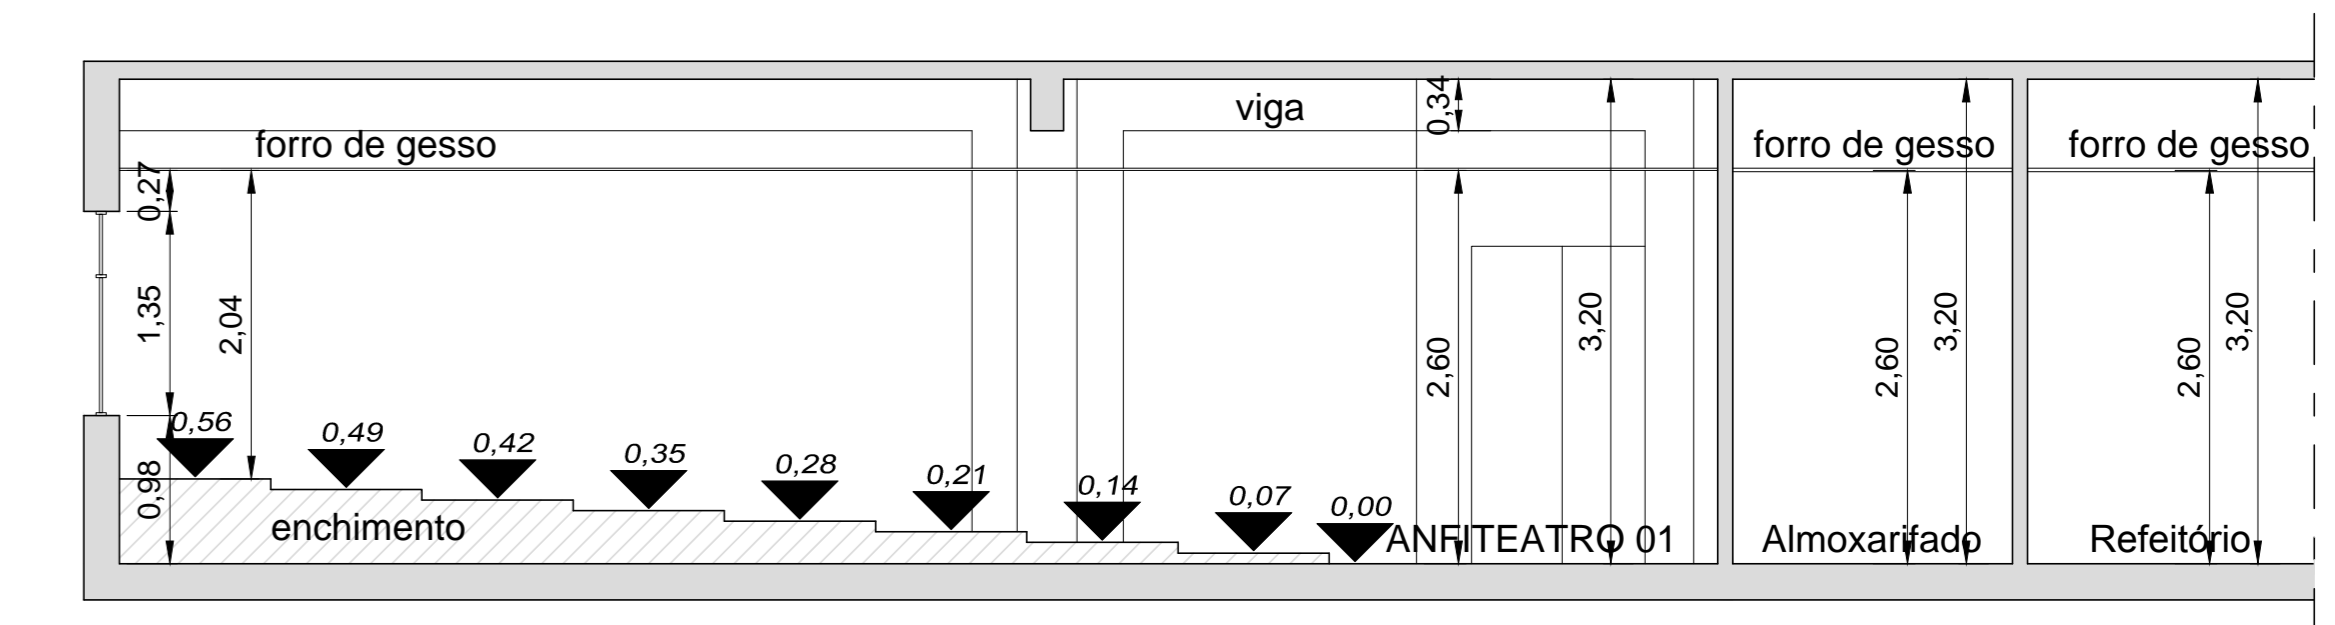

REV.	DESCRIÇÃO	RESPONSÁVEL	DATA

**NOTAS**

1. CUMPRIR MEDIDAS NO LOCAL
2. MEDIDAS EM METRO EXCETO ONDE INDICADO
- 3.
- 4.
- 5.
- 6.
- 7.
- 8.
- 9.
- 10.
- 11.

**SECRETARIA DE ESTADO DA SAÚDE**  
GOVERNO DO ESTADO DE SÃO PAULO

**HOSPITAL GUILHERME ÁLVARO**  
RUA GENERAL OSRIZ 197 - BOQUEIRÃO - SANTOS-SP

**GRUPO TÉCNICO DE EDIFICAÇÕES**  
Levantamento Cadastral de Arquitetura

H-041 | LEV 01/02  
247,30 m<sup>2</sup> | E:100 | QUIT/2017  
MGA - LEVANTAMENTO DE PARTO HUMANIZADO DWG  
Arq. ADHEMAR DIZIOLI FERNANDES  
Arq. CÂMLIO CHINGOTTI / Arq. ADHEMAR DIZIOLI FERNANDES

CONT.	PERÍO.	EPÍ.	SINOP.
1	1	1	1
2	1	1	1
