


COBERTURA
ESCALA: 1:125

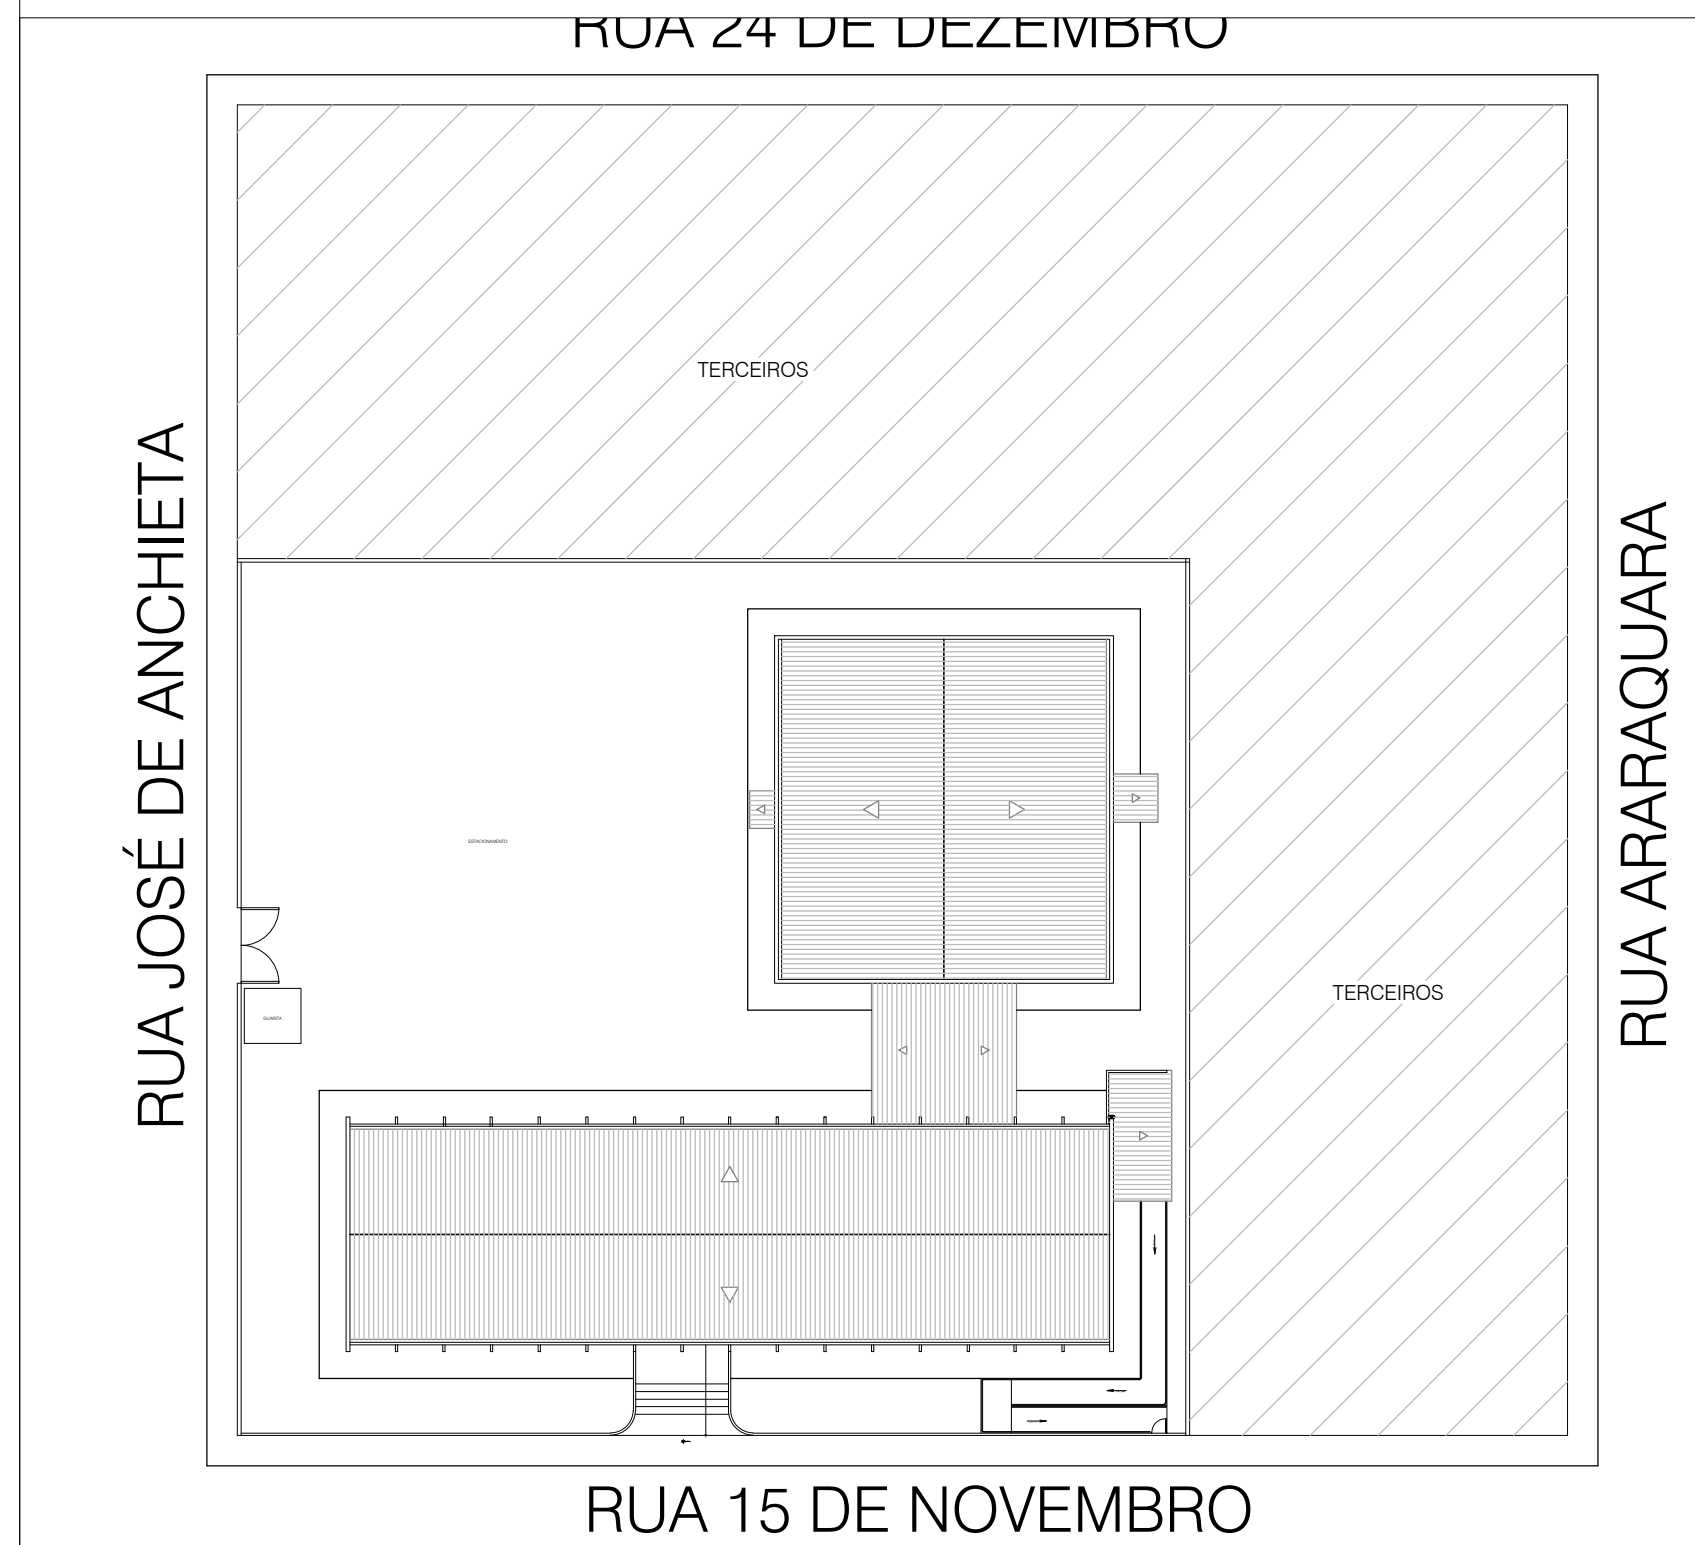

IMPLANTAÇÃO
ESCALA: 1:500

REV.	DESCRIÇÃO	RESPONSÁVEL	DATA

Secretaria de Estado da Saúde

GOVERNO DO ESTADO SÃO PAULO

DRS-IX - MARILIA

Rua XV de Novembro, 1151 - Centro - Marília - SP

PLANTAS
IMPLANTAÇÃO E COBERTURA

LEVANTAMENTO CADASTRAL

PROJETO Nº: **D-009** DATA: **03/03**

ÁREA: **2.751,00 m²** INDIC. **DEZ/2012**

PROJETO: **ARG_DRS-IX MARILIA_LEV.DWG**

SECRETARIA DE EST. Arg. ADHEMAR DIZIOLI FERNANDES

NOTAS

1. CONFERIR MEDIDAS NO LOCAL

SETE SERVIÇO DE ENGENHARIA

Av. Dr. Enéas Carvalho de Aguiar, n.º 188, 3º andar
São Paulo-SP Cep: 05403-000
Tel. (11)3066-8420 Fax: (11)3066-8482