

**LEGENDA: LAYOUT**

- UNIDADE DE REFRIGERAÇÃO EXCLUSIVA DE MEDICAMENTOS
- UNIDADE DE REFRIGERAÇÃO EXCLUSIVA DE VACINAS
- MESA IMPERMEÁVEL PARA ATENDIMENTO
- PIA DE HIGIENIZAÇÃO
- BALANÇA PARA PESAGEM DOS ANIMAIS
- MESA CIRÚRGICA IMPERMEÁVEL
- EQUIPAMENTO DE BASTÃO
- EQUIPAMENTO DE ULTRASSOM
- MESA DE APOIO
- LONGARINA METÁLICA
- ARMÁRIO BAIXO DE MARCENARIA
- ARMÁRIO EM AÇO PARA VESTIÁRIO
- BANCO VESTIÁRIO
- SOFÁ 3 LUGARES
- MESA REDONDA PARA REUNIÃO
- MICRO-ONDAS
- ESTOJO ARSENAL PARA GUARDA DO ENDOSCÓPIO
- AUTOCLAVAR
- EXTINGUIDOR
- HAMPER
- MAQUINA LAVA E SECA
- RACK DE CESTO ARMADO MODULADO
- CILINDRO - AR COMPRIMIDO
- CILINDRO - GÁS OXIGÊNIO
- CONTENDOR DE LIXO
- PALETE EM PLÁSTICO

**LEGENDA ARQUITETURA**

- ALVENARIA A CONSTRUIR
- CONCRETO
- BANCADELA DE GRANITO
- BANCADELA DE LAMINADO MELAMINADO
- BANCADELA DE AÇO INOX

**TABELA DE ACABAMENTOS**


ACAB.	PISO	RODAPE	PAREDE	TETO
A	PLACAS DE GRANILITE 40x40cm - acabamento esmeralda	DO MESMO MATERIAL - TIPO EMBUTIDO	EPÓXI - PINTURA ACETINADA ATÉ 2,15m - PINTURA EPÓXI BRANCA ATÉ O FORRO/TETO	FORRO DE GESSO ACARTONADO FIXO E PINTURA ACRÍLICA HOSPITALAR BRANCA
B	PLACAS DE GRANILITE 40x40cm - acabamento esmeralda	DO MESMO MATERIAL - TIPO EMBUTIDO	EPÓXI - PINTURA ACETINADA ATÉ 1,45m - PINTURA EPÓXI BRANCA ATÉ O FORRO/TETO	FORRO DE GESSO ACARTONADO FIXO E PINTURA ACRÍLICA HOSPITALAR BRANCA
C	PORCELANATO ANTERRAPANTE 60x60x10mm - P13	ADUÍLIO ACAB. FORSO 30x60cm ATÉ O TETO		FORRO DE GESSO ACARTONADO FIXO E PINTURA ACRÍLICA HOSPITALAR BRANCA
D	PLACAS DE GRANILITE 40x40cm - acabamento esmeralda	DO MESMO MATERIAL - TIPO EMBUTIDO	ADUÍLIO ACAB. FORSO 30x60cm ATÉ O TETO	FORRO DE GESSO ACARTONADO FIXO E PINTURA ACRÍLICA HOSPITALAR BRANCA
E	PLACAS DE GRANILITE 40x40cm - acabamento esmeralda	DO MESMO MATERIAL - TIPO EMBUTIDO	EPÓXI - PINTURA ACETINADA ATÉ O FORRO/TETO	FORRO DE GESSO ACARTONADO FIXO E PINTURA ACRÍLICA HOSPITALAR BRANCA
F	PISO GRANILITE CONDUTIVO 40 X 40 REFERÊNCIA: SEGATO	DO MESMO MATERIAL - TIPO EMBUTIDO	EPÓXI - PINTURA ACETINADA ATÉ O FORRO/TETO	FORRO DE GESSO ACARTONADO FIXO E PINTURA ACRÍLICA HOSPITALAR BRANCA
G	PORCELANATO ANTERRAPANTE 60x60x10mm - P13		EPÓXI - PINTURA ACETINADA ATÉ O FORRO/TETO	FORRO DE GESSO ACARTONADO FIXO E PINTURA ACRÍLICA HOSPITALAR BRANCA
H	INTERRELAJADO - 11 x 11 cm		PINTURA ACRÍLICA	
I	GRAMA - TIPO VERDE EMERALDA			
J	CIMENTO LISO DESEMPENADO			

**QUADRO DE ESQUARIAS**

CAIXILHO	DIMENSÕES (m)	FERRAGEM/VIDRO	MATERIAL/ACABAMENTO
JA01	0,80x1,70	ESQUARIA DE ALUMÍNIO - TIPO VENEZIANA	ALUMÍNIO ANODIZADO COM PINT. ELETROSTÁTICA
JA02	0,80x1,15	ESQUARIA DE ALUMÍNIO TIPO FIXO EM BAIXO, E ESQUARIA DE ALUMÍNIO TIPO MAXI - AR EM CIMA COM TELA MOSQUETEIRA INTEGRADA - VIDRO TEMPERADO INCOLOR - 10mm COM PELÍCULA PROTETORA	ALUMÍNIO ANODIZADO COM PINT. ELETROSTÁTICA
JA03	1,20x1,15	ESQUARIA DE ALUMÍNIO TIPO FIXO EM BAIXO, E ESQUARIA DE ALUMÍNIO TIPO MAXI - AR EM CIMA COM TELA MOSQUETEIRA INTEGRADA - VIDRO TEMPERADO INCOLOR - 10mm COM PELÍCULA PROTETORA	ALUMÍNIO ANODIZADO COM PINT. ELETROSTÁTICA
JA04	1,00x1,45	ESQUARIA DE ALUMÍNIO TIPO FIXO EM BAIXO, E ESQUARIA DE ALUMÍNIO TIPO MAXI - AR EM CIMA COM TELA MOSQUETEIRA INTEGRADA - VIDRO TEMPERADO INCOLOR - 10mm COM PELÍCULA PROTETORA	ALUMÍNIO ANODIZADO COM PINT. ELETROSTÁTICA
JA05	2,00x1,45	ESQUARIA DE ALUMÍNIO TIPO FIXO EM BAIXO, E ESQUARIA DE ALUMÍNIO TIPO MAXI - AR EM CIMA COM TELA MOSQUETEIRA INTEGRADA - VIDRO TEMPERADO INCOLOR - 10mm COM PELÍCULA PROTETORA	ALUMÍNIO ANODIZADO COM PINT. ELETROSTÁTICA
JA06	2,10x1,45	ESQUARIA DE ALUMÍNIO TIPO FIXO EM BAIXO, E ESQUARIA DE ALUMÍNIO TIPO MAXI - AR EM CIMA COM TELA MOSQUETEIRA INTEGRADA - VIDRO TEMPERADO INCOLOR - 10mm COM PELÍCULA PROTETORA	ALUMÍNIO ANODIZADO COM PINT. ELETROSTÁTICA
JA07	2,50x1,45	ESQUARIA DE ALUMÍNIO TIPO FIXO EM BAIXO, E ESQUARIA DE ALUMÍNIO TIPO MAXI - AR EM CIMA COM TELA MOSQUETEIRA INTEGRADA - VIDRO TEMPERADO INCOLOR - 10mm COM PELÍCULA PROTETORA	ALUMÍNIO ANODIZADO COM PINT. ELETROSTÁTICA
JA08	3,00x1,45	ESQUARIA DE ALUMÍNIO TIPO FIXO EM BAIXO, E ESQUARIA DE ALUMÍNIO TIPO MAXI - AR EM CIMA COM TELA MOSQUETEIRA INTEGRADA - VIDRO TEMPERADO INCOLOR - 10mm COM PELÍCULA PROTETORA	ALUMÍNIO ANODIZADO COM PINT. ELETROSTÁTICA
JA09	3,00x1,15	ESQUARIA DE ALUMÍNIO TIPO FIXO EM BAIXO, E ESQUARIA DE ALUMÍNIO TIPO MAXI - AR EM CIMA COM TELA MOSQUETEIRA INTEGRADA - VIDRO TEMPERADO INCOLOR - 10mm COM PELÍCULA PROTETORA	ALUMÍNIO ANODIZADO COM PINT. ELETROSTÁTICA
JA10	0,80x1,45	ESQUARIA DE ALUMÍNIO TIPO FIXO EM BAIXO, E ESQUARIA DE ALUMÍNIO TIPO MAXI - AR EM CIMA COM TELA MOSQUETEIRA INTEGRADA - VIDRO TEMPERADO INCOLOR - 10mm COM PELÍCULA PROTETORA	ALUMÍNIO ANODIZADO COM PINT. ELETROSTÁTICA
JA11	0,80x1,45	ESQUARIA DE ALUMÍNIO TIPO FIXO EM BAIXO, E ESQUARIA DE ALUMÍNIO TIPO MAXI - AR EM CIMA COM TELA MOSQUETEIRA INTEGRADA - VIDRO TEMPERADO INCOLOR - 10mm COM PELÍCULA PROTETORA	ALUMÍNIO ANODIZADO COM PINT. ELETROSTÁTICA
JA12	3,00x0,70	ESQUARIA DE ALUMÍNIO TIPO FIXO EM BAIXO, E ESQUARIA DE ALUMÍNIO TIPO MAXI - AR EM CIMA COM TELA MOSQUETEIRA INTEGRADA - VIDRO TEMPERADO INCOLOR - 10mm COM PELÍCULA PROTETORA	ALUMÍNIO ANODIZADO COM PINT. ELETROSTÁTICA
JA13	3,75x0,70	ESQUARIA DE ALUMÍNIO TIPO FIXO EM BAIXO, E ESQUARIA DE ALUMÍNIO TIPO MAXI - AR EM CIMA COM TELA MOSQUETEIRA INTEGRADA - VIDRO TEMPERADO INCOLOR - 10mm COM PELÍCULA PROTETORA	ALUMÍNIO ANODIZADO COM PINT. ELETROSTÁTICA

**QUADRO DE PORTAS**

PORTA	DIMENSÕES (LxA)	MATERIAL/ACABAMENTO
P10	0,70 x 2,15	PORTA DE GIRO EM ALUMÍNIO ANODIZADO BRILHANTE 1/2 VENEZIANA
P11	0,80 x 2,15	PORTA DE GIRO EM ALUMÍNIO ANODIZADO BRILHANTE 1/2 VENEZIANA
P12	0,80 x 2,15	PORTA DE GIRO EM ALUMÍNIO ANODIZADO BRILHANTE
P13	0,80 x 2,15	PORTA DE GIRO EM MADEIRA FOLHEADA C/ LAMINADO MELAMINADO
P14	0,80 x 2,15	PORTA DE GIRO EM ALUMÍNIO ANODIZADO BRILHANTE 1/2 VENEZIANA
P15	0,80 x 2,15	PORTA DE GIRO EM MADEIRA FOLHEADA C/ LAMINADO MELAMINADO
P16	0,80 x 2,15	PORTA DE GIRO EM MADEIRA FOLHEADA C/ LAMINADO MELAMINADO
P17	0,80 x 2,15	PORTA DE GIRO PAINEL DE MADEIRA FOLHEADA C/ LAMINADO MELAMINADO, PORTARIA FEDERAL, S/N - Nº 453, DE 1 DE JUNHO DE 1998
P18	0,80 x 2,15	PORTA DE CORRETELA EM MADEIRA FOLHEADA C/ LAMINADO MELAMINADO, COM TIRAS - SUPERIOR E INFERIOR
P19	0,80 x 2,15	PORTA QUICHÊ DE GIRO EM MADEIRA FOLHEADA C/ LAMINADO MELAMINADO
P20	0,80 x 2,15	PORTA EM MADEIRA FOLHEADA C/ LAMINADO MELAMINADO
P21	0,80 x 2,15	PORTA DE CORRETELA EM ALUMÍNIO ANODIZADO BRILHANTE
P22	0,80 x 2,15	PORTA DE GIRO EM MADEIRA FOLHEADA COM LAMINADO MELAMINADO - NBR10500:2015
P23	0,80 x 2,15	PORTA DE GIRO EM MADEIRA FOLHEADA COM LAMINADO MELAMINADO COM VISOR
P24	1,20 x 2,15	PORTA DE CORRETELA EM MADEIRA FOLHEADA C/ LAMINADO MELAMINADO, COM TIRAS - SUPERIOR E INFERIOR, COM TELA JATEADA HORIZONTAL C/ VISOR
P25	1,50 x 2,15	PORTA AUTOMÁTICA COM SENSOR DE PRESENCIA, COM PELÍCULA LÍTRIA BRANCA JATEADA HORIZONTAL
P26	2,40 x 2,15	PORTA AUTOMÁTICA COM SENSOR DE PRESENCIA, COM PELÍCULA LÍTRIA BRANCA JATEADA HORIZONTAL
P27	1,00 x 2,15	PORTA DE GIRO EM ALUMÍNIO ANODIZADO BRILHANTE 1/2 VENEZIANA

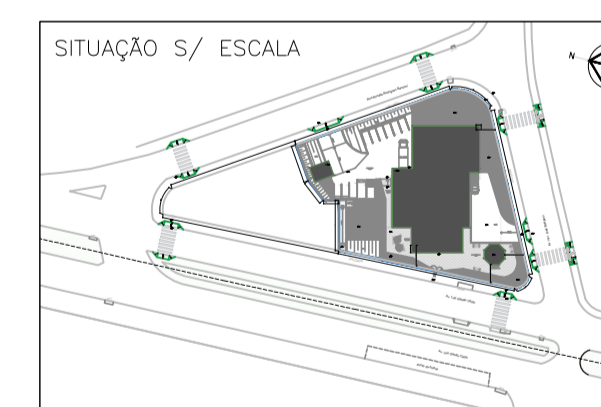

**PLANTA DE ARQUITETURA**  
ESCALA: 1:150

**NOTAS:**

ESTE PROJETO ATENDERÁ NO QUE COUBER A RESOLUÇÃO Nº 1275, DE 25 DE JUNHO DE 2019 E TAMBÉM AS NORMAS DE BOAS PRÁTICAS QUE ESTÃO ELABORADAS A ESTE.

ESTE PROJETO ATENDERÁ NO QUE COUBER AO DECRETO ESTADUAL Nº 40.400, DE 24 DE OUTUBRO DE 1995.

TODAS AS INSTALAÇÕES DE ÁGUA, LUZ, FORÇA, DADOS, AR CONDICIONADO E EXAUSTÃO MECÂNICA, SERÃO NOVAS E DEVERÃO ATENDER AS NORMAS.

TUDO O SISTEMA ELÉTRICO SERÁ PROVIDO GERADOR DE EMERGÊNCIA ALÉM DO NO BREAK.

O SISTEMA DE CLIMATIZAÇÃO E EXAUSTÃO ATENDERÁ O ITEM 4.4. DA PORTARIA CNS/302/11 E A NBR 7256/ABNT.

OS AMBIENTES QUE ASSIM REQUIEREM TERÃO SISTEMA DE CLIMATIZAÇÃO E EXAUSTÃO DE ACORDO COM AS NORMAS DA ABNT DE ACORDO COM O USO E DIMENSÕES (NBR 14901 E 7256 DA ABNT).

OS DEPOSITOS PARA RESÍDUOS SERÃO ATENDIDOS PELA RDC 322/2018.

AMBIENTE DE ANTISEPSIA E PARAMENTAÇÃO SERÃO ADJACENTE À SALA DE CIRURGIA, COM PIA E DISPOSITIVO DISPENSADOR DE DETERGENTE E TORNEIROS AÇÃO/AVES ATIVADOS DO COTOVELO.

A SALA DE LAVAGEM E DESINFECÇÃO DE MATERIAIS DEVERÁ CONTER EQUIPAMENTOS PARA LAVAGEM, SECAGEM E ESTERILIZAÇÃO DE MATERIAIS POR AUTOCLAVAGEM, COM AS DEVIDAS BARRERAS FÍSICAS.

A CÂMARA FRIA ATENDERÁ AS ESPECIFICAÇÕES EXCLUSIVAS PARA A CONSERVAÇÃO DE ANIMAIS MORTOS E RESÍDUOS BIOLÓGICOS, DECRETO Nº 40.646, DE 02 DE FEVEREIRO DE 1996 - ALTERA A REDAÇÃO DO ARTIGO 10, DA NORMA TÉCNICA ESPECIAL, APROVADA PELO DECRETO Nº 40.400, DE 24 DE OUTUBRO DE 1995 - ARTIGO 1º - O ARTIGO 10, DA NORMA TÉCNICA ESPECIAL, RELATIVA À INSTALAÇÃO DE ESTABELECIMENTOS VETERINÁRIOS, APROVADA PELO DECRETO Nº 40.400, DE 24 DE OUTUBRO DE 1995, FICA COM SUA REDAÇÃO ALTERADA NA SEQUÊNCIA CONFORME: "ARTIGO 10 - AS INSTALAÇÕES MÍNIMAS PARA FUNCIONAMENTO DE HOSPITAL VETERINÁRIO SÃO: § 2º - AS SALAS, SALAS E CANTAS NÃO POSSUÍRÃO SER SUPERPOSTOS"; NO CASO DESTE PROJETO, O USO DE CLÍNICA VETERINÁRIA.

O ENDOSCÓPIO SERÁ GUARDADO NO ESTOJO ARSENAL (REF. EAD.1 ENDOCLEAR OU SIMILAR) E ARMazenado DENTRO DA SALA DO ARSENAL.

- NOTAS**
1. CONFERIR MEDIDAS NO LOCAL
  2. MEDIDAS EM METRO, EXCETO ONDE INDICADO.
  - 3.
  - 4.
  - 5.
  - 6.
  - 7.
  - 8.
  - 9.
  - 10.
  - 11.

**OBS:**

INSERIR LOGOTIPO / DADOS DA CONTRATADA

**ANÁLISE DE PROJETO:**

LIBERADO

LIBERADO COM RESTRIÇÃO

NÃO LIBERADO

PROJETO RECEBIDO EM \_\_\_\_\_

PROJETO APROVADO EM \_\_\_\_\_

RESPONSÁVEL TÉCNICO \_\_\_\_\_

REV.	DESCRIÇÃO	RESPONSÁVEL	DATA

**SÃO PAULO** Secretaria de Saúde

**GRUPO TÉCNICO DE EDIFICAÇÕES**

**CLÍNICA VETERINÁRIA - "MEU PET"**

Av. Dr. Enéas Carvalho de Aguiar, nº 188, 2º andar  
550 Paulista - SP - CEP: 05443-020  
Tel: (11) 3066 8420 Fax: (11) 3066 8482

Av. Dr. Enéas Carvalho de Aguiar, nº 188, 2º andar  
550 Paulista - SP - CEP: 05443-020  
Tel: (11) 3066 8420 Fax: (11) 3066 8482

PROJETO BÁSICO DE ARQUITETURA

03/07

REV 2022

504,28m²

CDSA\_RP-PB\_ARQ\_BDA\_POS\_VSA\_04-02-2022.DWG

Arq. THAIS F. ALAMINO