


IMPLANTAÇÃO
ESCALA: 1:250

- NOTAS**
1. CONFERIR MEDIDAS NO LOCAL
 2. MEDIDAS EM METRO, EXCETO ONDE INDICADO
 - 3.
 - 4.
 - 5.
 - 6.
 - 7.
 - 8.
 - 9.
 - 10.
 - 11.

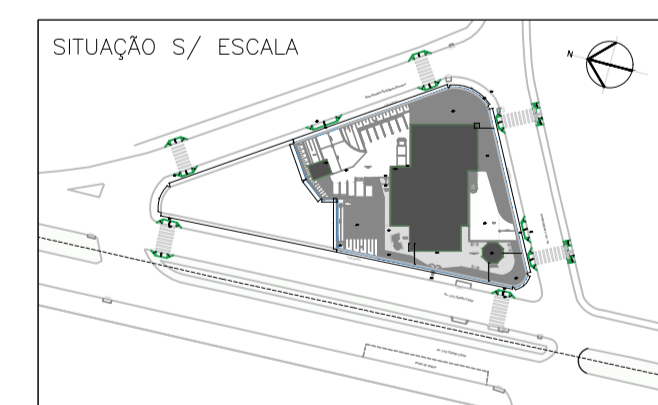

OBS:
INSERIR LOGOTIPO / DADOS DA CONTRATADA

<input type="checkbox"/> LIBERADO	PROJETO RECEBIDO EM
<input type="checkbox"/> LIBERADO COM RESTRIÇÃO	PROJETO APROVADO EM
<input type="checkbox"/> NÃO LIBERADO	RESPONSÁVEL TÉCNICO

REV.	DESCRIÇÃO	RESPONSÁVEL	DATA

SÃO PAULO GOVERNO DO ESTADO
Secretaria de Saúde

GRUPO TÉCNICO DE EDIFICAÇÕES

Av. Dr. Enéas Carvalho de Aguiar, nº 188, 3º andar
São Paulo - SP Cep: 05403-000
Tel. (11)3066-8420 Fax (11)3066-8482

PROF. DR. Eng. YUKIO KITAMURA
ARQ. JESSICA ALVES OLIVEIRA / Arq. THAIS F. ALAMINO

CLÍNICA VETERINÁRIA - "MEU PET"
AV. LUIZ GALVÃO CESAR, S/N - RIBEIRÃO PRETO - SP

CONSTRUÇÃO CLÍNICA VETERINÁRIA
IMPLANTAÇÃO

PROJETO BÁSICO DE ARQUITETURA

ÁREA: 584,28m² ESCALA: 1:100 DATA: 02/07
FEV/2022

CDSA_RP_PB_ARQ_R04 POS_VISA 04-02-2022.DWG