

COMPARTIMENTO	ÁREA (m²)	TABELA DE ILUMINAÇÃO E VENTILAÇÃO				ABERTURA (% PISO)		TABELA DE INSTALAÇÕES ORDINÁRIAS/ESPECIAIS
		ILUMINAÇÃO EXISTENTE	VENTILAÇÃO EXISTENTE	ILUMINAÇÃO EXIGIDA	VENTILAÇÃO EXIGIDA	ILUM.	VENT.	
ADMINISTRAÇÃO/DIRETORIA	12,43	5,92	2,96	1,55	0,77	12,5%	6,25%	ADE
DEPÓSITO 01	0,70	ARTIFICIAL	MECÂNICA	0,07	0,03	10%	5%	HF
DML 01	1,75	ARTIFICIAL	MECÂNICA	0,17	0,08	10%	5%	HF
VESTIÁRIO FEMININO	4,86	ARTIFICIAL	MECÂNICA	0,60	0,30	12,5%	6,25%	HF, HQ
VESTIÁRIO MASCULINO	4,91	ARTIFICIAL	MECÂNICA	0,61	0,30	12,5%	6,25%	HF, HQ
COPIA FUNCIONÁRIO	4,53	2,36	1,18	0,57	0,28	12,5%	6,25%	HF
CONFORTO	7,01	4,44	2,22	0,87	0,43	12,5%	6,25%	HF
SALA DE QUADROS	3,52	ARTIFICIAL	MECÂNICA	0,35	0,17	10%	5%	HF
TRAGEM	7,31	ARTIFICIAL	MECÂNICA	1,46	0,73	20%	10%	HF
CURATIVO	7,23	ARTIFICIAL	MECÂNICA	1,44	0,72	20%	10%	HF, FAM, EE
SANITÁRIO MASCULINO	1,77	ARTIFICIAL	MECÂNICA	0,22	0,11	12,5%	6,25%	HF
SANITÁRIO FEMININO	1,77	ARTIFICIAL	MECÂNICA	0,22	0,11	12,5%	6,25%	HF
SANITÁRIO PCD	4,01	ARTIFICIAL	MECÂNICA	0,50	0,25	12,5%	6,25%	HF
ROUPARIA	0,58	ARTIFICIAL	MECÂNICA	0,07	0,03	12,5%	6,25%	HF
DEPÓSITO 02	0,70	ARTIFICIAL	MECÂNICA	0,07	0,03	10%	5%	HF
LAVANDERIA	1,41	ARTIFICIAL	MECÂNICA	0,17	0,08	12,5%	6,25%	HF, HQ, ADE
PREPARO ALIMENTO ANIMAL	3,16	1,43	0,71	0,63	0,31	20%	10%	HF
ESPERA/RECEPÇÃO	56,68	37,46	18,73	7,08	3,54	12,5%	6,25%	HF
ULTRASSOM	8,01	ARTIFICIAL	MECÂNICA	1,60	0,80	20%	10%	HF, FAM, AC, EE, ED, ADE, FO
CONSULTÓRIO 01	7,41	ARTIFICIAL	MECÂNICA	1,48	0,74	20%	10%	HF
MEDICAÇÃO/OBSERVAÇÃO	8,53	ARTIFICIAL	MECÂNICA	1,70	0,85	20%	10%	HF, FAM, FO, EE
CONSULTÓRIO 02	7,42	ARTIFICIAL	MECÂNICA	1,48	0,74	20%	10%	HF
RAIO X	17,81	ARTIFICIAL	MECÂNICA	3,56	1,78	20%	10%	HF, FAM, AC, EE, ED, ADE, FO
SANITÁRIO	2,05	ARTIFICIAL	MECÂNICA	0,25	0,12	12,5%	6,25%	ED
LAUNDOS	2,43	ARTIFICIAL	MECÂNICA	0,48	0,24	20%	10%	ED
SALA DE NECRÓPSIA	3,88	ARTIFICIAL	MECÂNICA	0,77	0,38	20%	10%	HF, E, EE, ADE
RSS COMUM	2,36	0,42	0,21	0,23	0,11	10%	5%	HF
RSS CONTAMINADO/CÂMARA FRIA	4,02	ARTIFICIAL	MECÂNICA	0,40	0,20	10%	5%	HF, E, EE, ADE
RSS QUÍMICO	2,15	0,42	0,21	0,21	0,10	10%	5%	HF
RSS PERFURANTE	2,15	ARTIFICIAL	MECÂNICA	0,21	0,10	10%	5%	HF
SALA PARA ABRIGO DE ANIMAIS	12,08	ARTIFICIAL	MECÂNICA	2,41	1,20	20%	10%	HF
ISOLAMENTO	5,12	ARTIFICIAL	MECÂNICA	1,02	0,51	20%	10%	HF, HQ, FO, FAM, EE
SALA BANHO E TOSA 01	4,19	ARTIFICIAL	MECÂNICA	0,83	0,41	20%	10%	HF, HQ, ADE
LABORATÓRIO	4,52	ARTIFICIAL	MECÂNICA	0,90	0,45	20%	10%	HF, CD, ED, FG, EE, E, ADE
CAM	2,39	ARTIFICIAL	MECÂNICA	0,23	0,11	10%	5%	ADE
VESTIÁRIO	4,94	ARTIFICIAL	MECÂNICA	0,62	0,31	12,5%	6,25%	HF, HQ
LAVAGEM	4,58	ARTIFICIAL	MECÂNICA	0,91	0,45	20%	10%	HF, HQ, E, ADE
DESINFECÇÃO	4,58	ARTIFICIAL	MECÂNICA	0,91	0,45	20%	10%	HF, HQ, E, ADE
ARSENAL	5,52	ARTIFICIAL	MECÂNICA	1,10	0,55	20%	10%	HF, HQ, ADE
FARMÁCIA DE DISTRIBUIÇÃO	4,70	ARTIFICIAL	MECÂNICA	0,94	0,47	20%	10%	E, ADE, EE
DML 02	1,26	ARTIFICIAL	MECÂNICA	0,12	0,06	10%	5%	HF
CIRCULAÇÃO C.C.	13,32	ARTIFICIAL	MECÂNICA	1,33	0,66	10%	5%	HF
ANTE-CÂMARA (A.C.)	3,58	ARTIFICIAL	MECÂNICA	0,71	0,35	20%	10%	HF
SALA CIRÚRGICA	13,63	ARTIFICIAL	MECÂNICA	2,72	1,36	20%	10%	FO, FN, FAM, FVC, AC, EE, ED, E, ADE
PREPARO INDUÇÃO ANESTÉSICA	10,76	ARTIFICIAL	MECÂNICA	2,15	1,07	20%	10%	HF, FN, FVC, FO, FAM, AC, EE, ED
RPA	8,75	ARTIFICIAL	MECÂNICA	1,75	0,87	20%	10%	HF, FO, FAM, AC, FVC, EE, ED
SALA EMERGÊNCIA	8,87	ARTIFICIAL	MECÂNICA	1,77	0,88	20%	10%	HF, FO, FN, FVC, FAM, AC, EE
SALA BANHO E TOSA 02	7,85	3,45	1,72	1,57	0,78	20%	10%	HF, HQ, ADE
RECEPÇÃO	9,01	1,43	0,71	1,12	0,56	12,5%	6,25%	HF
ESPERA	7,90	3,70	1,85	0,98	0,49	12,5%	6,25%	HF

LEGENDA LUMINOTÉCNICA


ITEM	DESCRIÇÃO
	LUMINÁRIA QUADRADA BRANCA DE EMBUTIR, TIPO CALHA FECHADA, C/ DIFUSOR PLANO EM ACRÍLICO
	LUMINÁRIA REDONDA DE EMBUTIR, REFLETOR EM ALUMÍNIO E DIFUSOR EM VIDRO - LÂMPADA FRIA
	LUMINÁRIA TRIANGULAR DE SOBREPOR TIPO ARANDELA
	LUMINÁRIA REDONDA DE EMBUTIR, REFLETOR EM ALUMÍNIO E DIFUSOR EM VIDRO - LÂMPADA QUENTE
	LUMINÁRIA DE EMBUTIR, PAINEL SLIM PARA LÂMPADA LED C/ DIFUSOR PLANO EM ACRÍLICO
	LUMINÁRIA RETANGULAR FECHADA PARA ILUMINAÇÃO EXTERNA EM POSTE, TIPO 2 PETALAS GRANDE

OBS:
INSERIR LOGOTIPO / DADOS DA CONTRATADA

ANULOU DE PROJETO: LIBERADO LIBERADO COM RESTRIÇÃO NÃO LIBERADO

PROJETO RECEBIDO EM: _____
PROJETO APROVADO EM: _____

RESPONSÁVEL TÉCNICO: _____

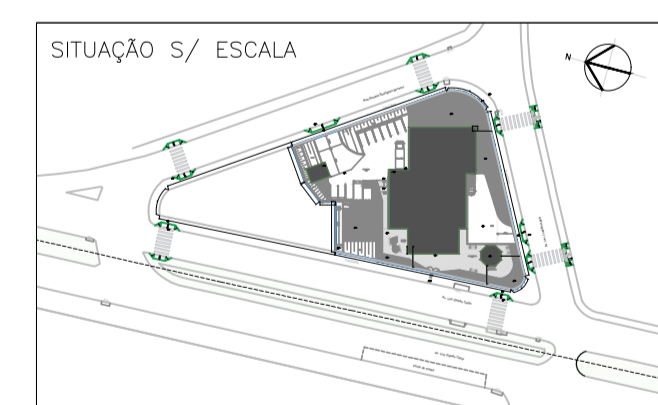

- NOTAS**
1. CONFERIR MEDIDAS NO LOCAL
 2. MEDIDAS EM METRO, EXCETO ONDE INDICADO
 - 3.
 - 4.
 - 5.
 - 6.
 - 7.
 - 8.
 - 9.
 - 10.
 - 11.

PLANTA DE LUMINOTÉCNICA

ESCALA: 1:150

SÃO PAULO | Secretaria de Saúde
GOVERNO DO ESTADO

GRUPO TÉCNICO DE EDIFICAÇÕES

CLÍNICA VETERINÁRIA - "MEU PET"
AV. LUIZ GALVÃO CESAR, S/N - RIBEIRÃO PRETO - SP

PROJETO BÁSICO DE ARQUITETURA
PLANTA DE GASES

PROJ. 564,28m² | ESCALA: 1:100 | DATA: FEV/2022
CDSA_RP_PB_ARQ_R04_POS_VISA_04-02-2022.DWG

Av. Dr. Ennes Carvalho de Aguiar, n.º 188, 3º andar
580 Pajuá-SP Cep 05403-000
Tel. (11)3066 8420 Fax (11)3066 8482

Eng. YUKIO KITAMURA
ARQUITETA: ROSA ALVES OLIVEIRA / Arq. THAIS F. ALAMINO