

SITUAÇÃO

ESCALA: 1:250

NOTAS

1. CONFERIR MEDIDAS NO LOCAL
2. MEDIDAS EM METRO, EXCETO ONDE INDICADO
- 3.
- 4.
- 5.
- 6.
- 7.
- 8.
- 9.
- 10.
- 11.


LEGENDA

- LIMITE TERRENO CLÍNICA
- CONSTRUÇÕES

NOTAS:

As cotas estão conforme a planta de levantamento planialtimétrico enviado pela SECRETARIA MUNICIPAL DO MEIO AMBIENTE DA PREFEITURA MUNICIPAL DE RIBEIRÃO PRETO.

SITUAÇÃO S/ ESCALA

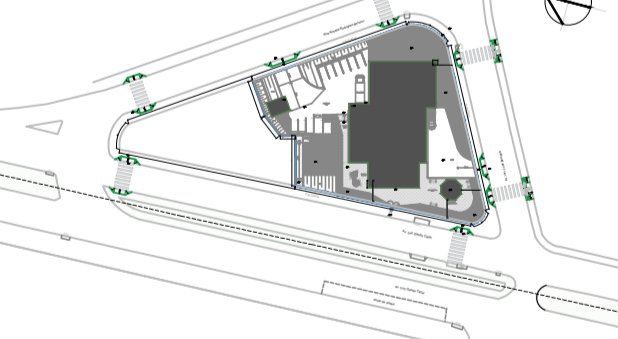

OBS: INSERIR LOGOTIPO / DADOS DA CONTRATADA	ANÁLISE DE PROJETO:	PROJETO RECEBIDO EM
	<input type="checkbox"/> LIBERADO	PROJETO APROVADO EM
	<input type="checkbox"/> LIBERADO COM RESTRIÇÃO	
	<input type="checkbox"/> NÃO LIBERADO	RESPONSÁVEL TÉCNICO

REV.	DESCRIÇÃO	RESPONSÁVEL	DATA

SÃO PAULO | Secretaria de Saúde
GOVERNO DO ESTADO

GRUPO TÉCNICO DE EDIFICAÇÕES

CLÍNICA VETERINÁRIA – "MEU PET"
AV. LUIZ GALVÃO CÉSAR, S/N – RIBEIRÃO PRETO – SP

PROJETO BÁSICO DE ARQUITETURA

01/07

Av. Dr. Erasmo Carvalho de Aguiar, nº.188, 3º andar
São Paulo-SP Cep 05403-000
Tel. (11)3066 8420 Fax (11)3066 8482

Eng. YUKIO KITAMURA
ARQUITETA
ARG. ROSA ALVES OLIVEIRA / Arg. THAIS F. ALAMINO