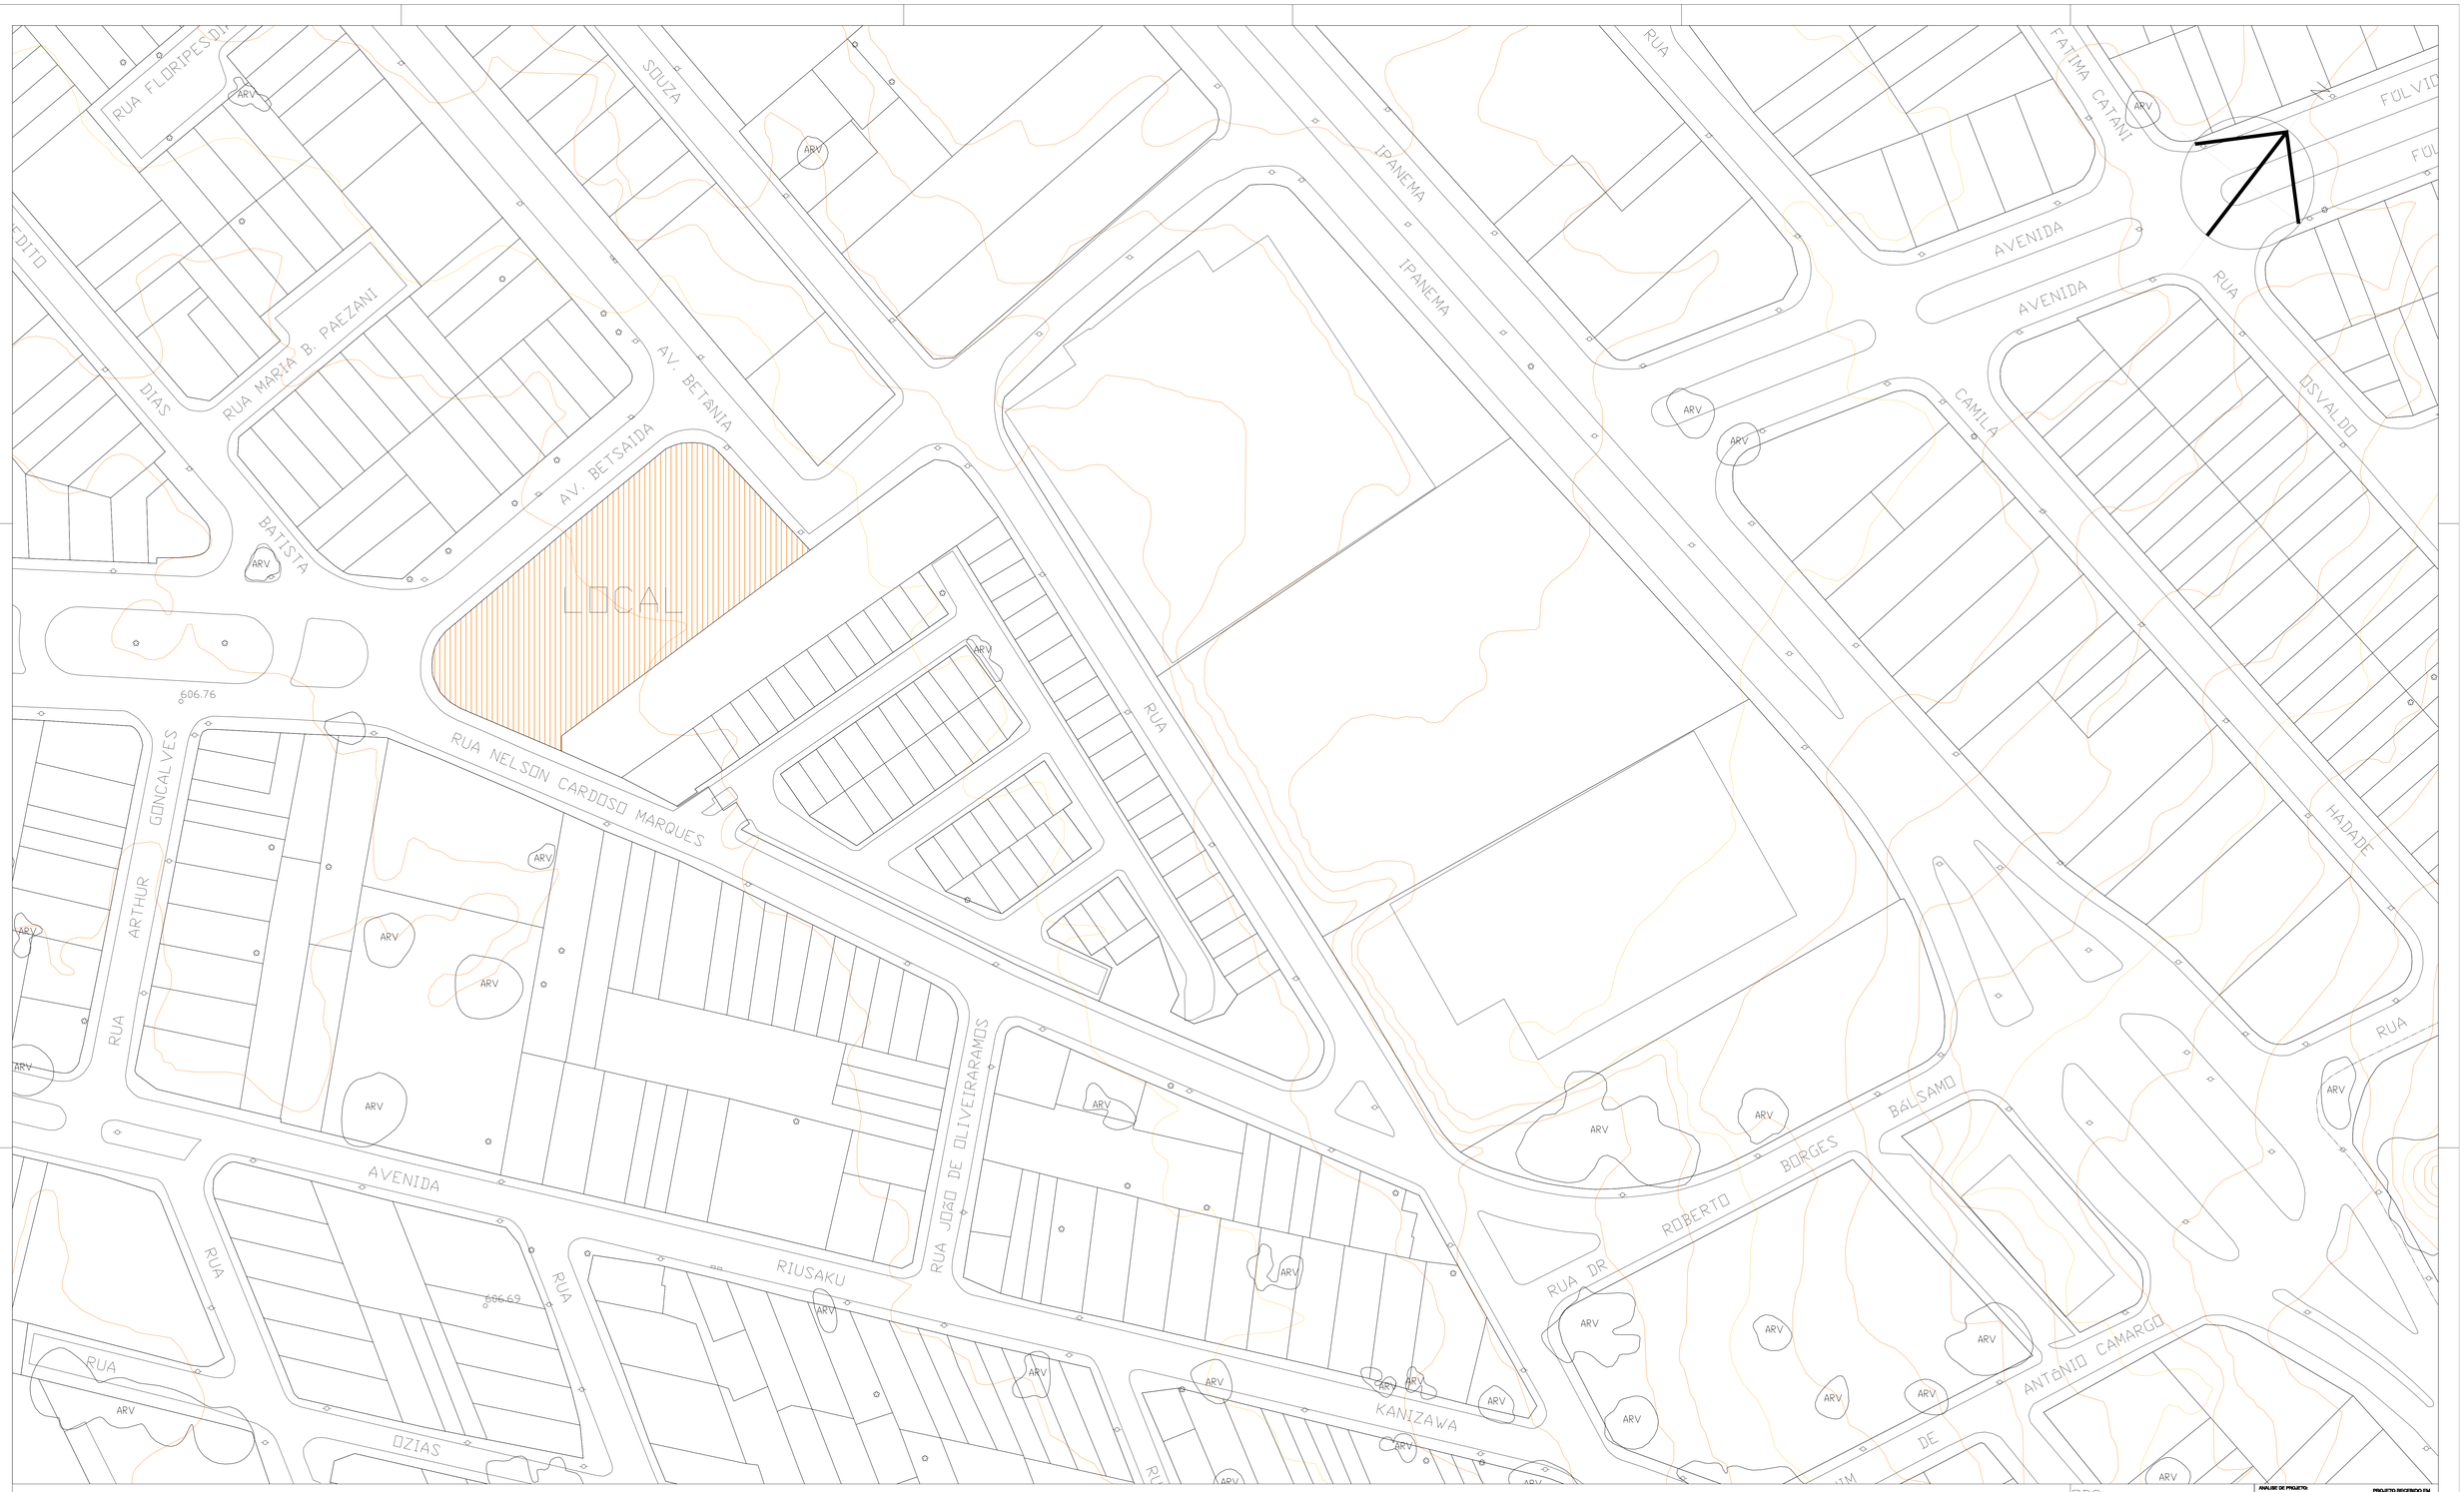

PLANTA DE SITUAÇÃO

OBS:

INSERIR LOGOTIPO / DADOS DA CONTRATADA

ANALISE DE PROJETO:

- ☐ LIBERADO
- ☐ LIBERADO COM RESTRIÇÃO
- ☐ NÃO LIBERADO

PROJETO RECEBIDO EM ___/___/___

PROJETO APROVADO EM ___/___/___

RESPONSÁVEL TÉCNICO

REV.	DESCRIÇÃO	RESPONSÁVEL	DATA

NOTAS

1. CONFERIR MEDIDAS NO LOCAL
2. MEDIDAS EM METRO, EXCETO ONDE INDICADO
3.
4.
5.
6.
7.
8.
9.
10.
11.

SÃO PAULO GOVERNO DO ESTADO | Secretaria de Saúde

GRUPO TÉCNICO DE EDIFICAÇÕES

Av. Dr. Enéas Carvalho de Aguiar, nº.188, 3ºandar
São Paulo-SP Cep 05403-000
Tel. (11)3066 8420 Fax (11)3066 8482

CLÍNICA VETERINÁRIA – "MEU PET"

RUA NELSON CARDOSO MARQUES – S/N – SOROCABA – SP

CONSTRUÇÃO CLÍNICA VETERINÁRIA
PLANTA DE SITUAÇÃO

PROJETO BÁSICO DE ARQUITETURA

CÓDIGO DE ESPAÇO

FOLHA 01/06

ÁREA	ESCALA	DATA
681,51m²	1:500	MAIO/2022

ARQUIVO: COSA_SOROC_PB_R02.DWG

DIRETOR DO E.T.E.: Eng. YUKIO KITAMURA

ARQUIVO DE ARQUIVO: Arq. THAÍS F. ALAMINO