



ELEVAÇÃO FRONTAL

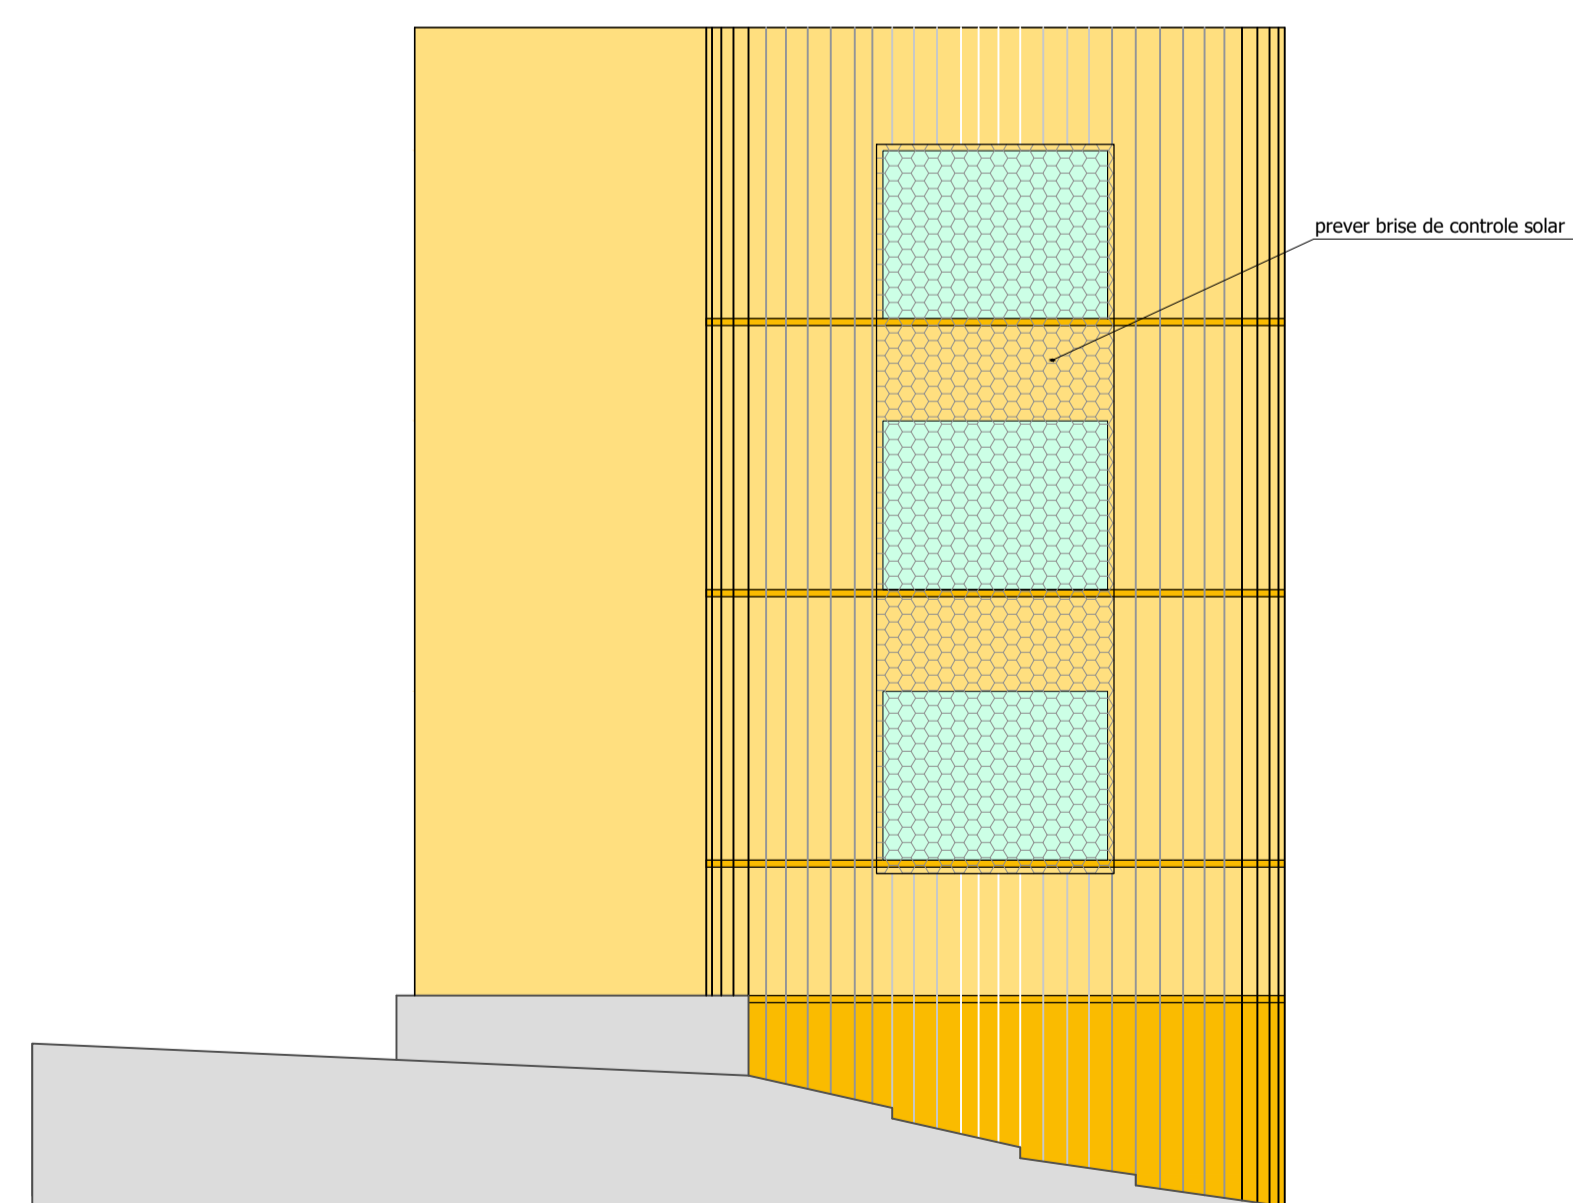

ELEVAÇÃO LATERAL

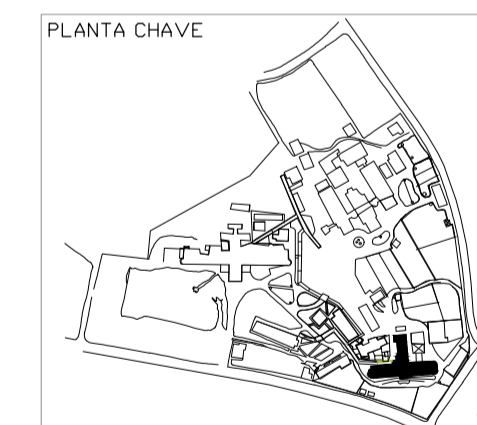

SEM ESCALA

OBS:
INSERIR LOGOTIPO / DADOS DA CONTRATADA

LIBERADO
 LIBERADO COM RESTRIÇÃO
 NÃO LIBERADO

PROJETO RECEBIDO EM _____
 PROJETO APROVADO EM _____
 RESPONSÁVEL TÉCNICO _____

REV.	DESCRIÇÃO	RESPONSÁVEL	DATA

- NOTAS**
1. CONFERIR MEDIDAS NO LOCAL
 2. MEDIDAS EM METRO, EXCETO ONDE INDICADO
 - 3.
 - 4.
 - 5.
 - 6.
 - 7.
 - 8.
 - 9.
 - 10.
 - 11.

SÃO PAULO GOVERNO DO ESTADO
Secretaria de Saúde

GRUPO TÉCNICO DE EDIFICAÇÕES

CONJUNTO HOSPITALAR MANDAQUI
 RUA VOLUNTÁRIOS DA PÁTRIA, 4.301 - SÃO PAULO - SP
 PROJETO DE ARQUITETURA - AMBULATÓRIO - C.C.
 ELEVAÇÕES FRONTAL E LATERAL

PROJETO BÁSICO DE ARQUITETURA

H-14

12/22

1995

FEV/2022

PROF. TÍTULO: ENR. YUKIO KITAMURA
 PROJ. TÍTULO: ARQ. THAIS F. ALAMINO

