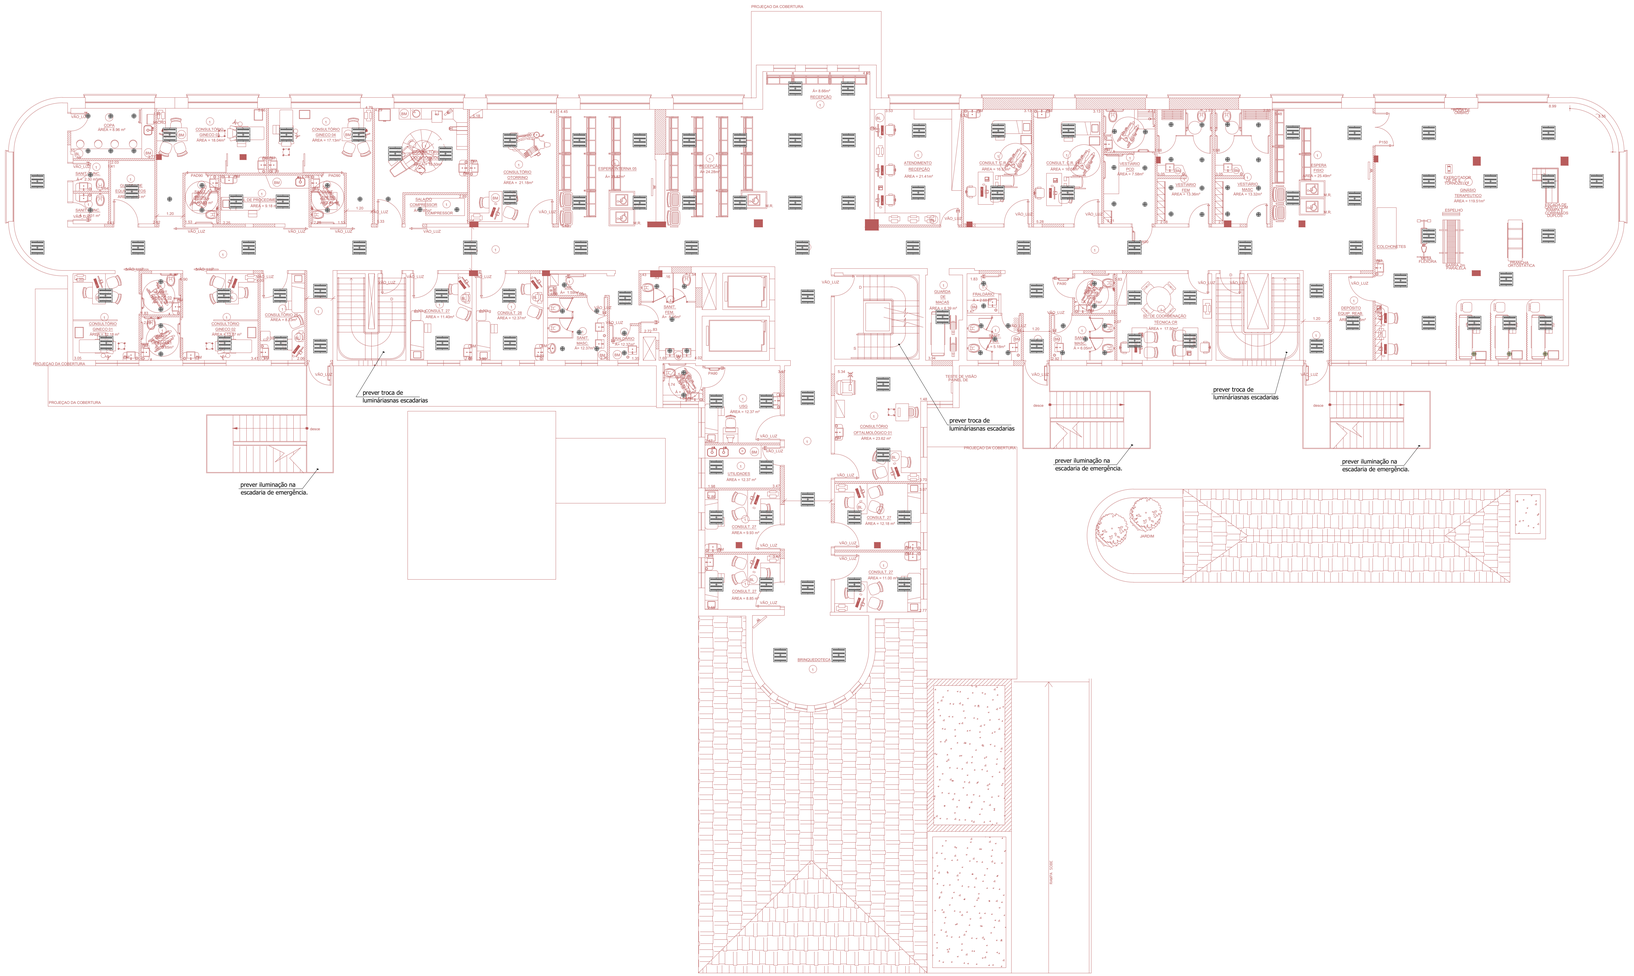

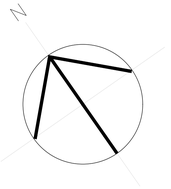

PLANTA CHAVE

SEM ESCALA

OBS:

INSERIR LOGOTIPO / DADOS DA CONTRATADA

ANÁLISE DE PROJETO:

☐ LIBERADO

☐ LIBERADO COM RESTRIÇÃO

☐ NÃO LIBERADO

PROJETO RECEBIDO EM ___/___/___

PROJETO APROVADO EM ___/___/___

RESPONSÁVEL TÉCNICO

REV.	DESCRIÇÃO	RESPONSÁVEL	DATA

LEGENDA ELÉTRICA E ILUMINAÇÃO

ITEM	DESCRIÇÃO
	LUMINÁRIA QUADRADA BRANCA DE EMBUTIR, TIPO CALHA FECHADA, C/ DIFUSOR PLANO EM ACRÍLICO
	LUMINÁRIA REDONDA DE EMBUTIR, REFLETOR EM ALUMINIO E DIFUSOR EM VIDRO - LÂMPADA FRIA
	LUMINÁRIA TRIANGULAR DE SOBREPOR TIPO ARANDELA
	LUMINÁRIA REDONDA DE EMBUTIR, REFLETOR EM ALUMINIO E DIFUSOR EM VIDRO - LÂMPADA QUENTE
	PROJETOR RETANGULAR FECHADO, PARA LÂMPADA VAPOR METÁLICO OU VAPOR DE SÓDIO DE 250 W/400 W
	LUMINÁRIA RETANGULAR FECHADA PARA ILUMINAÇÃO EXTERNA EM POSTE, TIPO 2 PÉTALAS GRANDE

NOTAS

1. CONFERIR MEDIDAS NO LOCAL
2. MEDIDAS EM METRO, EXCETO ONDE INDICADO
3.
4.
5.
6.
7.
8.
9.
10.
11.

SÃO PAULO GOVERNO DO ESTADO — Secretaria de Saúde

GRUPO TÉCNICO DE EDIFICAÇÕES

Av. Dr. Enéas Carvalho de Aguiar, nº.188, 3ºandar
São Paulo-SP Cep 05403-000
Tel. (11)3066 8420 Fax (11)3066 8482

DIRETOR DO G.T.E.
Eng. YUKIO KITAMURA
CREA 060.170.519
Arq. THAÍS F. ALAMINO

OBRA
CONJUNTO HOSPITALAR MANDAQUI

ENDEREÇO
RUA VOLUNTÁRIOS DA PÁTRIA, 4.301 – SÃO PAULO – SP

DESENHO
PROJETO DE ARQUITETURA – AMBULATÓRIO
ESTUDO LUMINOTÉCNICO – 2º PAVTO

PROJETO BÁSICO DE ARQUITETURA

CÓDIGO DO DESENHO	TÍTULO
H–14	15/22

ÁREA	ESCALA	REV.
1:100	1:100	REV/2022

ARQUIVO: –

ESTAGIÁRIO: –