


LEGENDA ELÉTRICA E ILUMINAÇÃO	
ITEM	DESCRIÇÃO
	LUMINÁRIA QUADRADA BRANCA DE EMBUTIR, TIPO CALHA FECHADA, C/ DIFUSOR PLANO EM ACRÍLICO
	LUMINÁRIA REDONDA DE EMBUTIR, REFLETOR EM ALUMÍNIO E DIFUSOR EM VIDRO - LÂMPADA FRIA
	LUMINÁRIA TRIANGULAR DE SOBREPOR TIPO ARANDELA
	LUMINÁRIA REDONDA DE EMBUTIR, REFLETOR EM ALUMÍNIO E DIFUSOR EM VIDRO - LÂMPADA QUENTE
	PROJETOR RETANGULAR FECHADO, PARA LÂMPADA VAPOR METÁLICO OU VAPOR DE SÓDIO DE 250 W/400 W
	LUMINÁRIA RETANGULAR FECHADA PARA ILUMINAÇÃO EXTERNA EM POSTE, TIPO 2 PÉTALAS GRANDE

- NOTAS
1. CONFERIR MEDIDAS NO LOCAL
 2. MEDIDAS EM METRO, EXCETO ONDE INDICADO
 - 3.
 - 4.
 - 5.
 - 6.
 - 7.
 - 8.
 - 9.
 - 10.
 - 11.

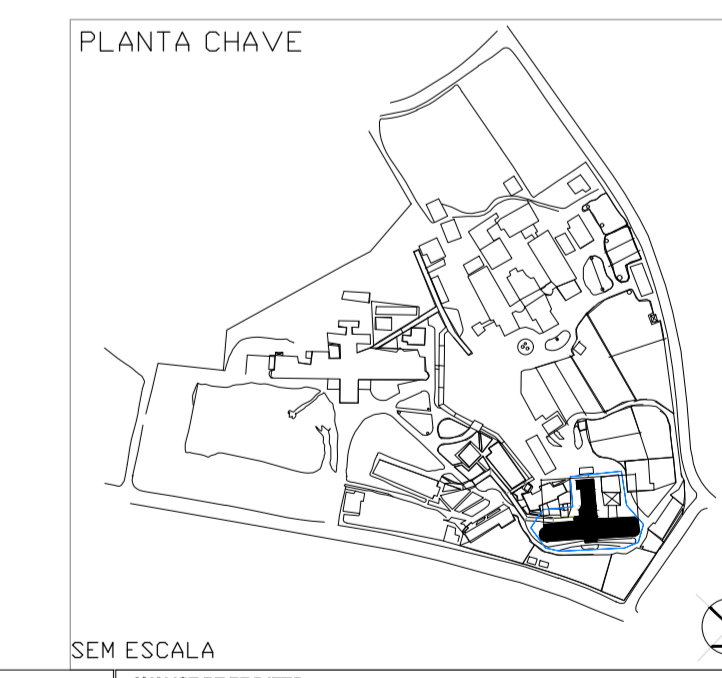

OBS:
INSERIR LOGOTIPO / DADOS DA CONTRATADA

<input type="checkbox"/> LIBERADO <input type="checkbox"/> LIBERADO COM RESTRIÇÃO <input type="checkbox"/> NÃO LIBERADO	VALOR DE PROJETO: 4 PROJETO RECEBIDO EM: 4 PROJETO APROVADO EM: 4 RESPONSÁVEL TÉCNICO:
---	---

REV.	DESCRIÇÃO	RESPONSÁVEL	DATA

SÃO PAULO GOVERNO DO ESTADO
Secretaria de Saúde

GRUPO TÉCNICO DE EDIFICAÇÕES

PROJETO BÁSICO DE ELÉTRICA

CONJUNTO HOSPITALAR MANDAQUI
 RUA VOLUNTÁRIOS DA PÁTRIA, 4.301 - SÃO PAULO - SP

PROJETO DE ELÉTRICA - AMBULATÓRIO
 ESTUDO LUMINOTÉCNICO - 1ª FAVTA

Av. Dr. Enéas Carvalho de Aguiar, 4-188, 3º andar
 05055-900 São Paulo - SP
 Tel: (11) 3066-8420 Fax: (11) 3066-8482

Projeto: H-14
 Escala: 1:100
 Data: 02/04
 Rev: 02/2022

Projeto: H-14
 Escala: 1:100
 Data: 02/2022

Projeto: H-14
 Escala: 1:100
 Data: 02/2022