




**CORTE AA**

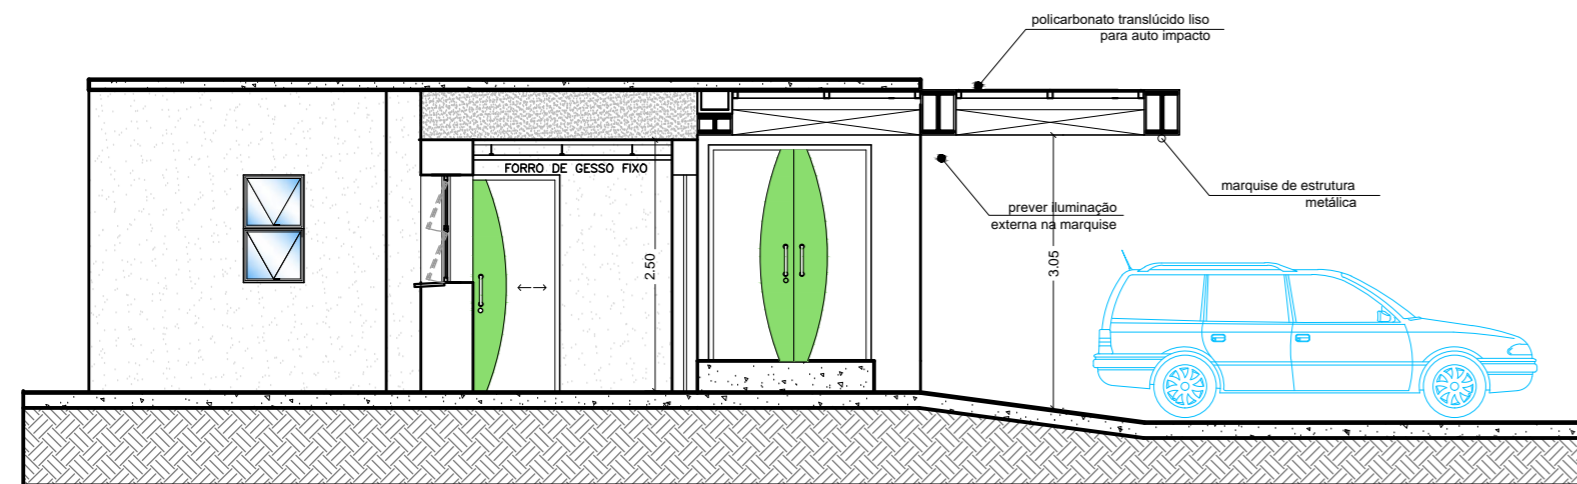

**CORTE BB**

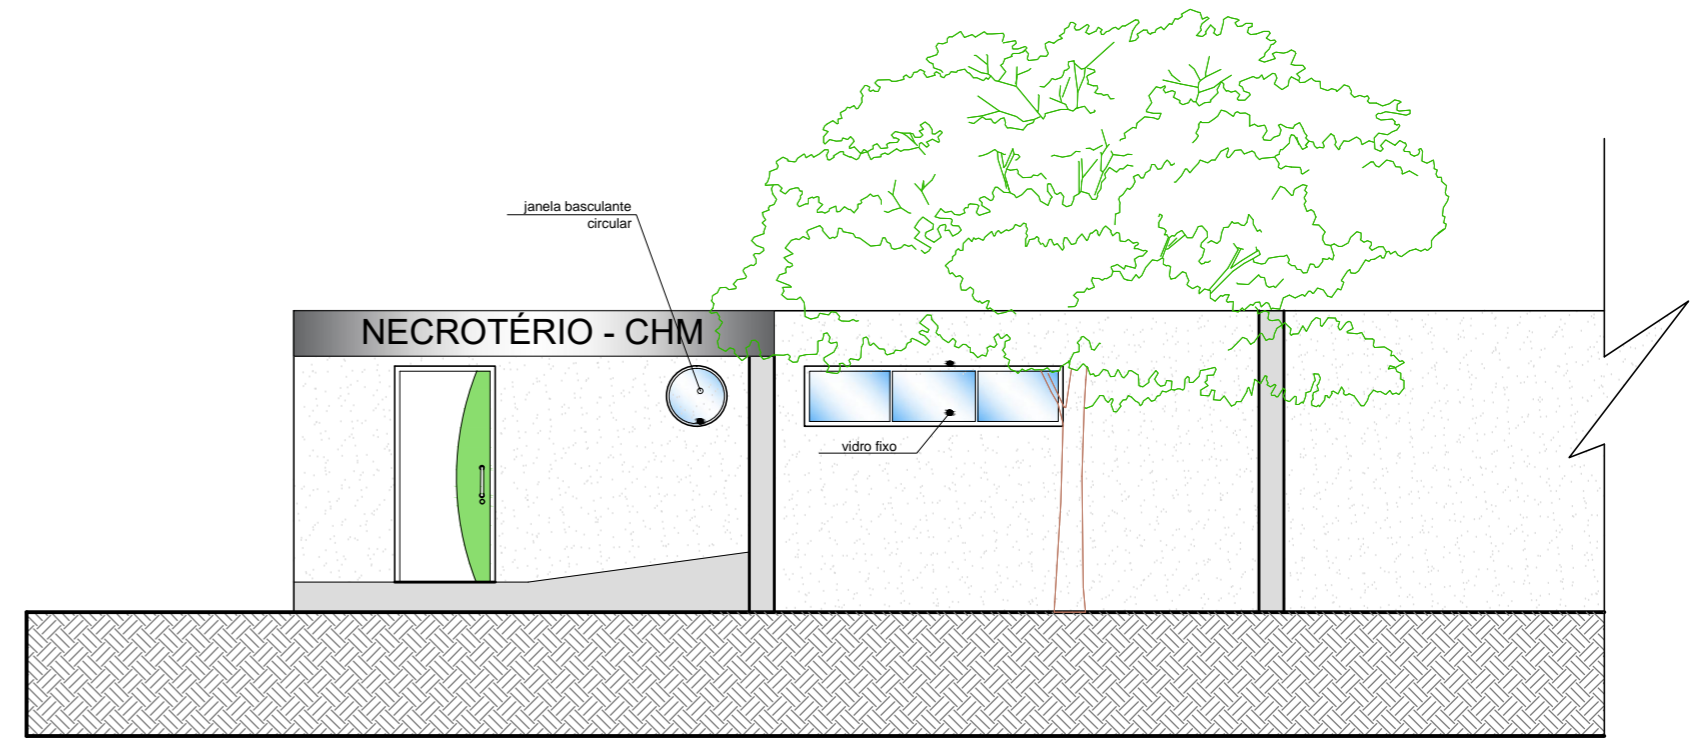

**ELEVAÇÃO FRONTAL**

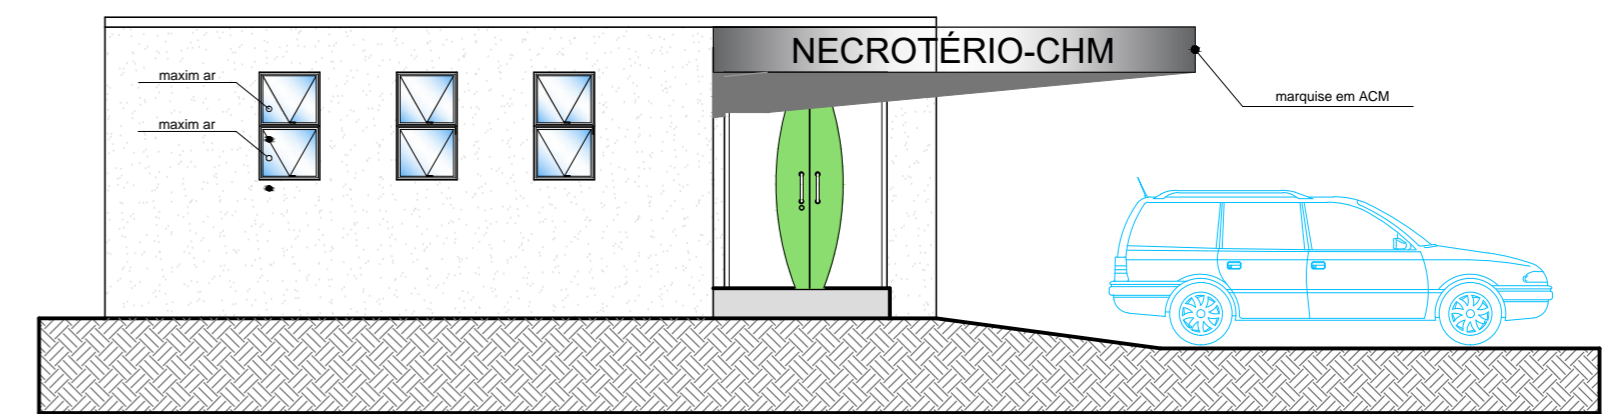

**ELEVAÇÃO LATERAL ESQUERDA**



**NOTAS**

1. CONFERIR MEDIDAS NO LOCAL
2. MEDIDAS EM METRO EXCETO ONDE INDICADO
- 3.
- 4.
- 5.
- 6.
- 7.
- 8.
- 9.
- 10.
- 11.

**SÃO PAULO** | Secretaria de Saúde  
GOVERNO DO ESTADO

**GTE** GRUPO TÉCNICO DE EDIFICAÇÕES

Av. Dr. Enéas Carvalho de Aguiar, n°.188, 3ºandar  
São Paulo-SP Cep 05403-000  
Tel. (11)3066 8420 Fax (11)3066 8482

DIRETOR DO G.T.E.  
Arq. ADHÊMAR DIZIOLI FERNANDES  
AUTORES DO PROJETO  
Arq. THAIS F. ALAMINO

UNIDADE: CONJUNTO HOSPITALAR MANDAQUI  
LOCAL: RUA VOLUNTÁRIOS DA PÁTRIA, 4.301 - SÃO PAULO - SP  
REFERÊNCIA: REFORMA DO NECROTÉRIO CORTES E ELEVAÇÕES

**PROJETO BÁSICO DE ARQUITETURA**

CODIGO DO EDIFICIO <b>H-014</b>	ESCALA 1:75	FOLHA <b>ARQ 06/06</b>
ÁREA 109,54 m²	DATA SET/2018	
ARQUIVO CHM_ARQ_PB_MORGUE_R12.DWG		
COLABORADORES Estag. MICHELLE ALVES, GABRIELA PAULO		