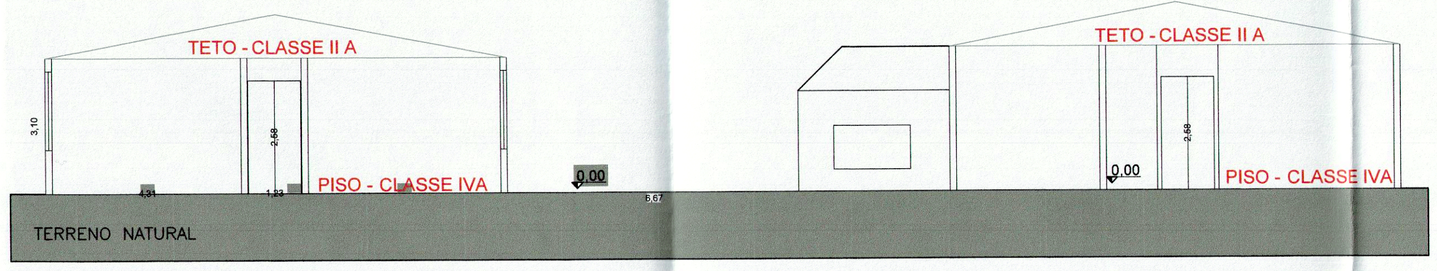

CORTE A/A–CONVÍVIO

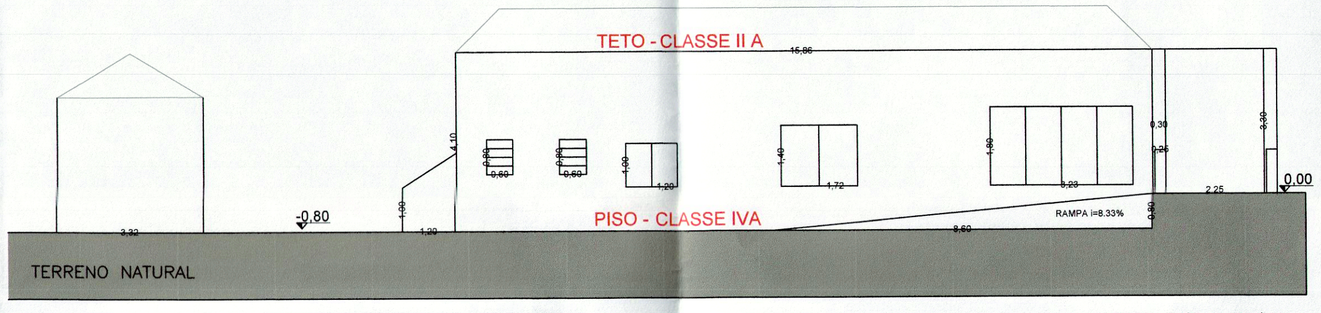

CORTE B/B CONVÍVIO

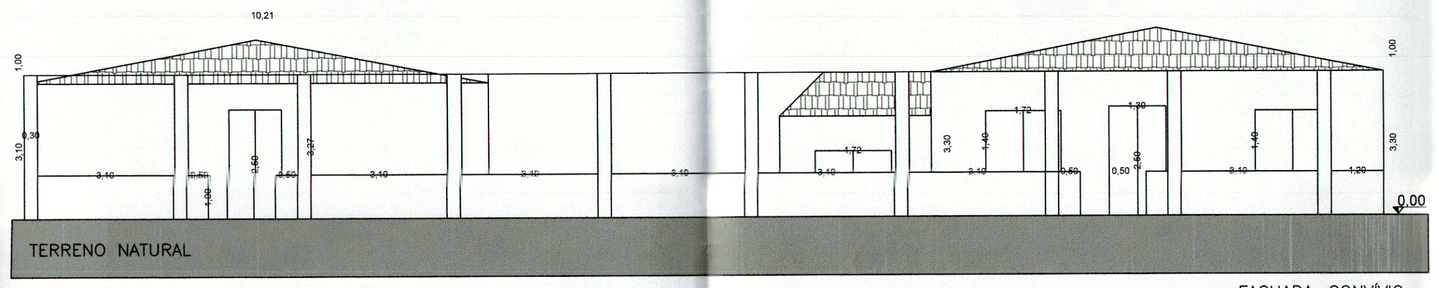

FACHADA–CONVÍVIO

QUADRO DE ÁREAS (m²)

ÁREA DO TERRENO= E = 820.000 m²

PAVIMENTO	(m²)
CONVÍVIO	495,86
CAPELA CENTRAL	28,80
SALA DO GERADOR	26,32
TOTAL	550,98

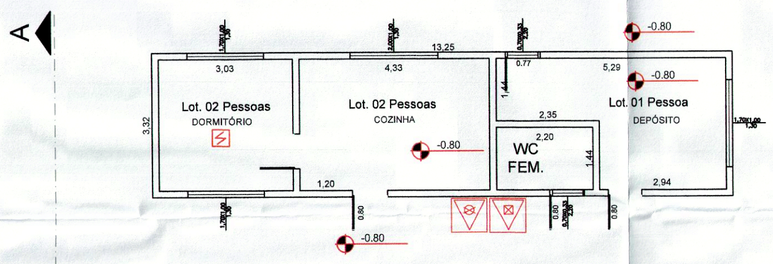

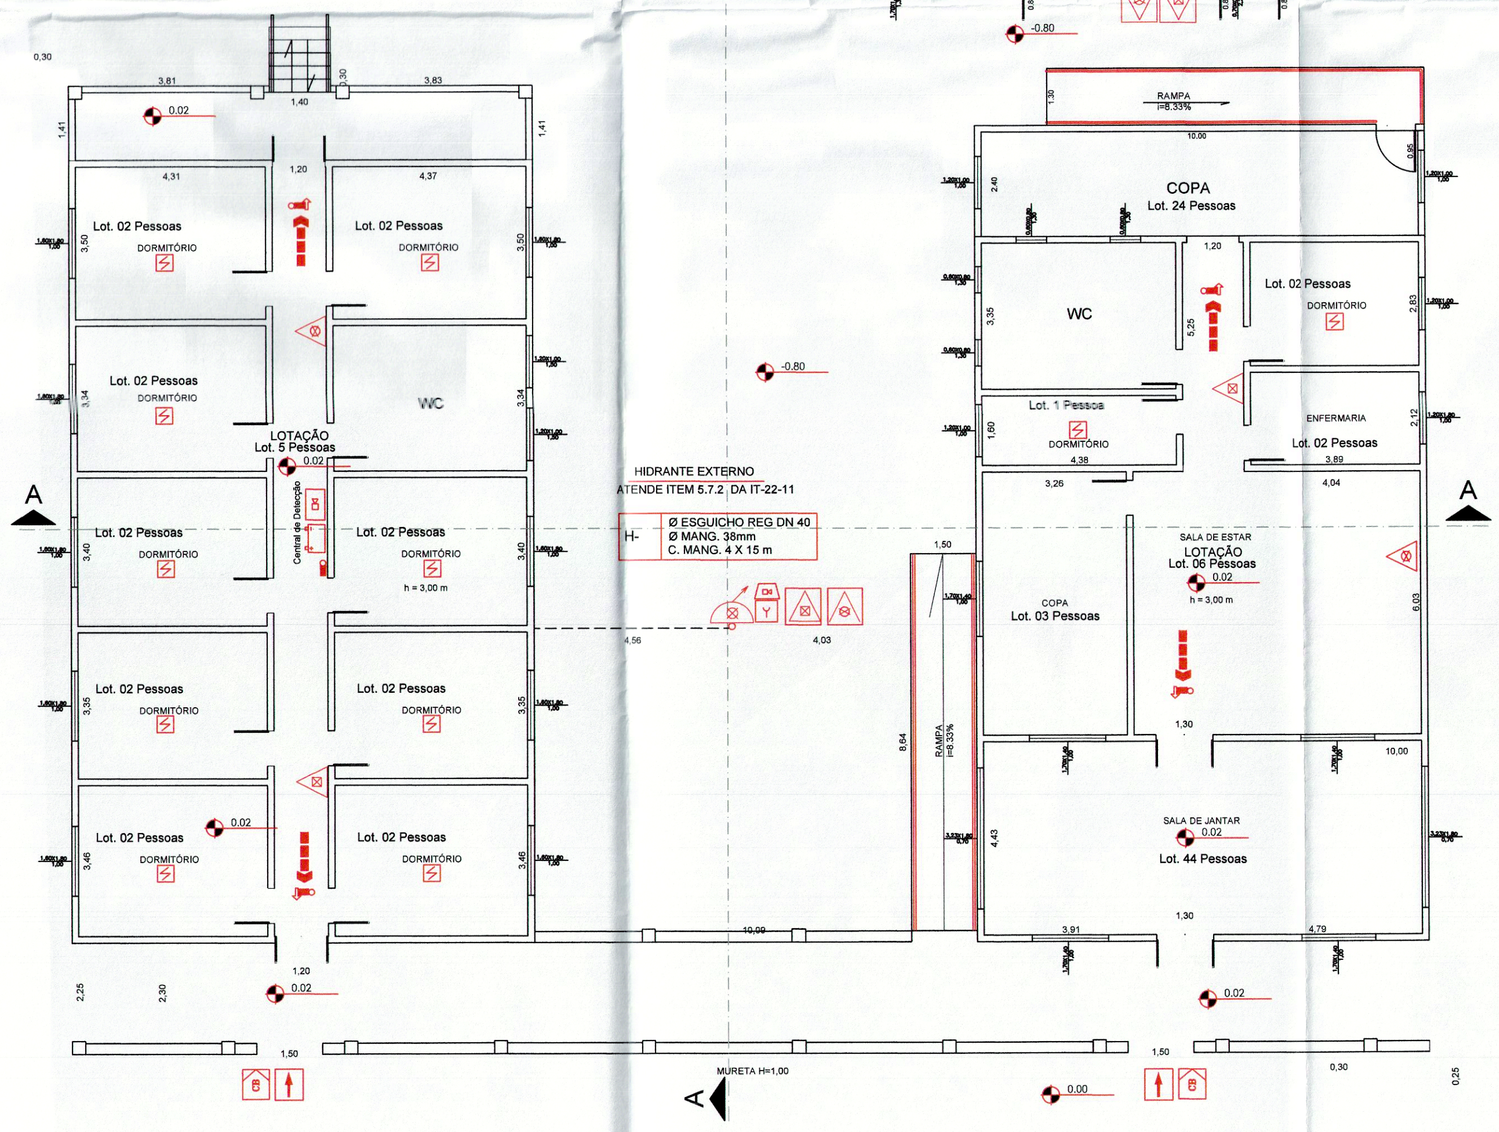

CONVÍVIO

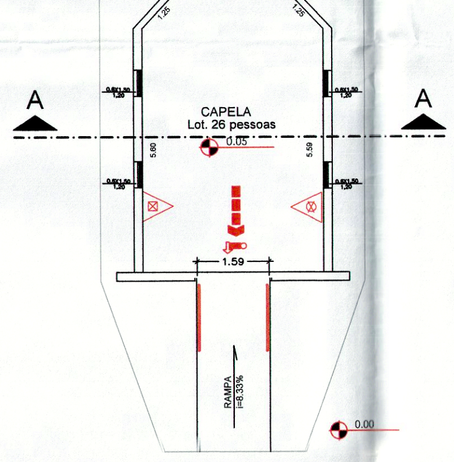

CAPELA CENTRAL

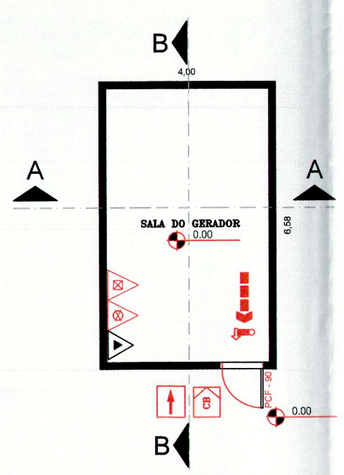

SALA DO GERADOR

CORTE A/A - CAPELA

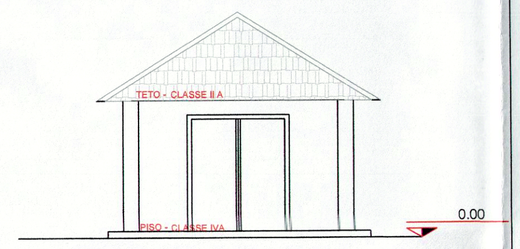

FACHADA - CAPELA

TABELA DE ACORDO COM O ANEXO A DA IT 11/2014

PAVIMENTO	LOTAÇÃO
CONVÍVIO	111 PESSOAS
CAPELA	26 PESSOAS
TOTAL	137 PESSOAS

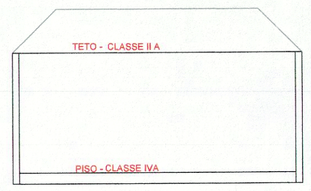

CORTE B/B–GERADOR

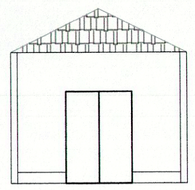

FACHADA–GERADOR

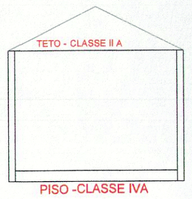

CORTE A/A–GERADOR

CONVÍVIO, SALA DO GERADOR e CAPELA

SITUAÇÃO SEM ESCALA

LEGENDA

- AVISADOR SONORO/VISUAL
- ACIONADOR MANUAL DO SISTEMA DE ALARME E DETECÇÃO
- BATERIA DO SISTEMA DE ALARME
- CENTRAL DE DETECÇÃO E ALARME DE INCÊNDIO
- PONTO DE ILUMINAÇÃO DE EMERGÊNCIA - BLOCO AUTONOMO
- ILUMINAÇÃO DE EMERGÊNCIA DE BALIZAMENTO - BLOCO AUTONOMO
- DETECTOR DE FUMAÇA
- BOMBA DE INCÊNDIO
- RESERVA DE INCÊNDIO
- HIDRANTE SIMPLES
- REGISTRO DE RECALQUE
- VÁLVULA DE RETENÇÃO
- REGISTRO DE PARAGEM
- EXTINTOR DE GÁS CARBÔNICO 5 BC
- EXTINTOR DE PÓ QUÍMICO SECO 20 BC
- EXTINTOR DE H2O 2 A
- DIREÇÃO DO FLUXO DA ROTA DE ESCAPE
- SAÍDA FINAL DA ROTA DE ESCAPE
- INDICAÇÃO DE TUBULAÇÃO QUE SOBE / DESCE
- PARA RAIO
- ACESSO DA GUARNIÇÃO DE BOMBEIROS A EDIFICAÇÃO
- ACESSO DE VIATURA DO CORPO DE BOMBEIROS

POLÍCIA MILITAR DO ESTADO DE SÃO PAULO
COMANDO DO CORPO DE BOMBEIROS - DSCI
ANÁLISE CENTRALIZADA
04 AGO 2017
APROVADO COM EXIGÊNCIA TÉCNICA
Analista
Michel Lenge Serrano
1º Ten PM - Comandante

NOTAS

01 - ILUMINAÇÃO DE EMERGÊNCIA SERÁ ATENDIDA POR BLOCOS AUTONOMOS;
02 - SISTEMA DE ALARME DE INCÊNDIO CONFORME IT - 19/11;
03 - CORRIMÃOS EM AMBOS OS LADOS E CENTRAL SE NECESSÁRIO;
04 - TODAS AS SAÍDAS FORAM DIMENSIONADAS CONFORME IT-43.

Eng.ª Civil MARIA LUIZA SERRA CASTILHO
CREA: 506.052.616-9 CCM: 3634695-0
ENGENHEIRA CIVIL

GOVERNO DO ESTADO DE SÃO PAULO
RESPONSÁVEL PELO USO
RESPONSÁVEL LEGAL:
OBERDAN LOPES NOGUES JUNIOR

CONVÍVIO, SALA DO GERADOR E CAPELA

Sigma Projetos de Engenharia Civil Ltda.

ASSUNTO:	PROJETO DE SEGURANÇA CONTRA INCÊNDIO		
RESP. PELO USO:	GOVERNO DO ESTADO DE SÃO PAULO		
PROPRIETÁRIO:	GOVERNO DO ESTADO DE SÃO PAULO		
ENDEREÇO:	Rod. SP.340–Km.238–Casa Branca/SP-CEP.13.700-000		
RESPONSÁVEL TÉCNICO:	MARIA LUIZA SERRA CASTILHO		
CREA:	506.052.616-9	ESCALA:	1/100
ÁREA TERRENO:	82.000 m2	ÁREA CONSTRUIDA:	550,98 m2

EMPRESA: SIGMA PROJETOS DE ENGENHARIA CIVIL LTDA.
TEL: 2981-4748 E-MAIL: sigma@sigmaprojetos.com SITE: www.sigmaprojetos.com

FOLHA 13/20