

TABELA DE ACABAMENTOS

PISO

- MANTA VINÍLICA FLEXÍVEL COM ESPESURA DE 2,0MM. PARA TRÁFEGO INTENSO. JUNTAS TRATADAS COM SOLDA EM PVC. REF. TARKETT FADEMAC OU SIMILAR. VER DESENHO DE PAGINAÇÃO DE PISO.
- CIMENTADO DESEMPENADO LISO SOBRE LAJE IMPERMEABILIZADA.
- PORCELANATO EM PLACAS DE 40 X 40 cm ACABAMENTO BRILHANTE. REF. ELIANE OU SIMILAR.
- PORCELANATO EM PLACAS DE 40 X 40 cm ACABAMENTO RUSTICO. REF. ELIANE OU SIMILAR.

RODAPE

- RODAPE VINÍLICO BOLEADO TIPO HOSPITALAR. H=7,0 cm DE ALTURA. EM NÍVEL. A SER EXECUTADO COM A PRÓPRIA MANTA, CONFORME ESPECIFICAÇÃO DO FABRICANTE. REF. TARKETT FADEMAC OU SIMILAR.
- RODAPE EM CIMENTADO DESEMPENADO ACAB. EM BOLEADO.
- RODAPE EM PORCELANATO RÚSTICO MESMA REF. PISO 4, H= 10 cm DE ALTURA. REF. ELIANE OU SIMILAR.

PAREDE


- PINTURA LATEX ACRÍLICA. ACABAMENTO ACETINADO.LAVÁVEL. LINHA HOSPITALAR PAREDES E TETO. REF. SHERWIN WILLIAMS OU SIMILAR.
- PINTURA LATEX ACRÍLICA. ACABAMENTO ACETINADO.LAVÁVEL. LINHA HOSPITALAR PAREDES E TETO. REF. SHERWIN WILLIAMS OU SIMILAR. (PREVER PROTEÇÃO RADIOLOGIA COM MASSA BARIADA).
- PINTURA EPOXI HIDROSSOLÚVEL. ACABAMENTO SEMI-BRILHO. REF. INTERNACIONAL TINTAS OU SIMILAR.
- REVESTIMENTO CERÂMICO ACETINADO 25 X 33,5 cm. REF. DUNE SAND - ELIANE.

TETO

- PINTURA LATEX PVA SOBRE LAJE. REF. SUVINIL OU SIMILAR.
- CONCRETO APARENTE
- FORRO DE GESSO MONOLÍTICO ACARTONADO COM PINTURA LÁTEX ACRÍLICA NA COR BRANCA.

LEGENDA DE INDICADORES

	INDICADOR DE COMPONENTES DE MADEIRA		ALVENARIA
	INDICADOR DE COMPONENTES DE ALUMÍNIO OU FERRO		BATE-MACAS TIPO CORRIMÃO
	IND. DE BANCADAS DE AÇO INOX, GRANITO E MADEIRA		BATE-CAMAS DE PAREDE
	INDICADOR DE AMPLIAÇÃO DE ÁREAS MOLHADAS		PASTILHA DE PORCELANA 2,5x2,5cm
	INDICADOR DE NOTAS DE PROJETO		PROTECTOR DE PAREDE (MOF COM FÓRMICA)

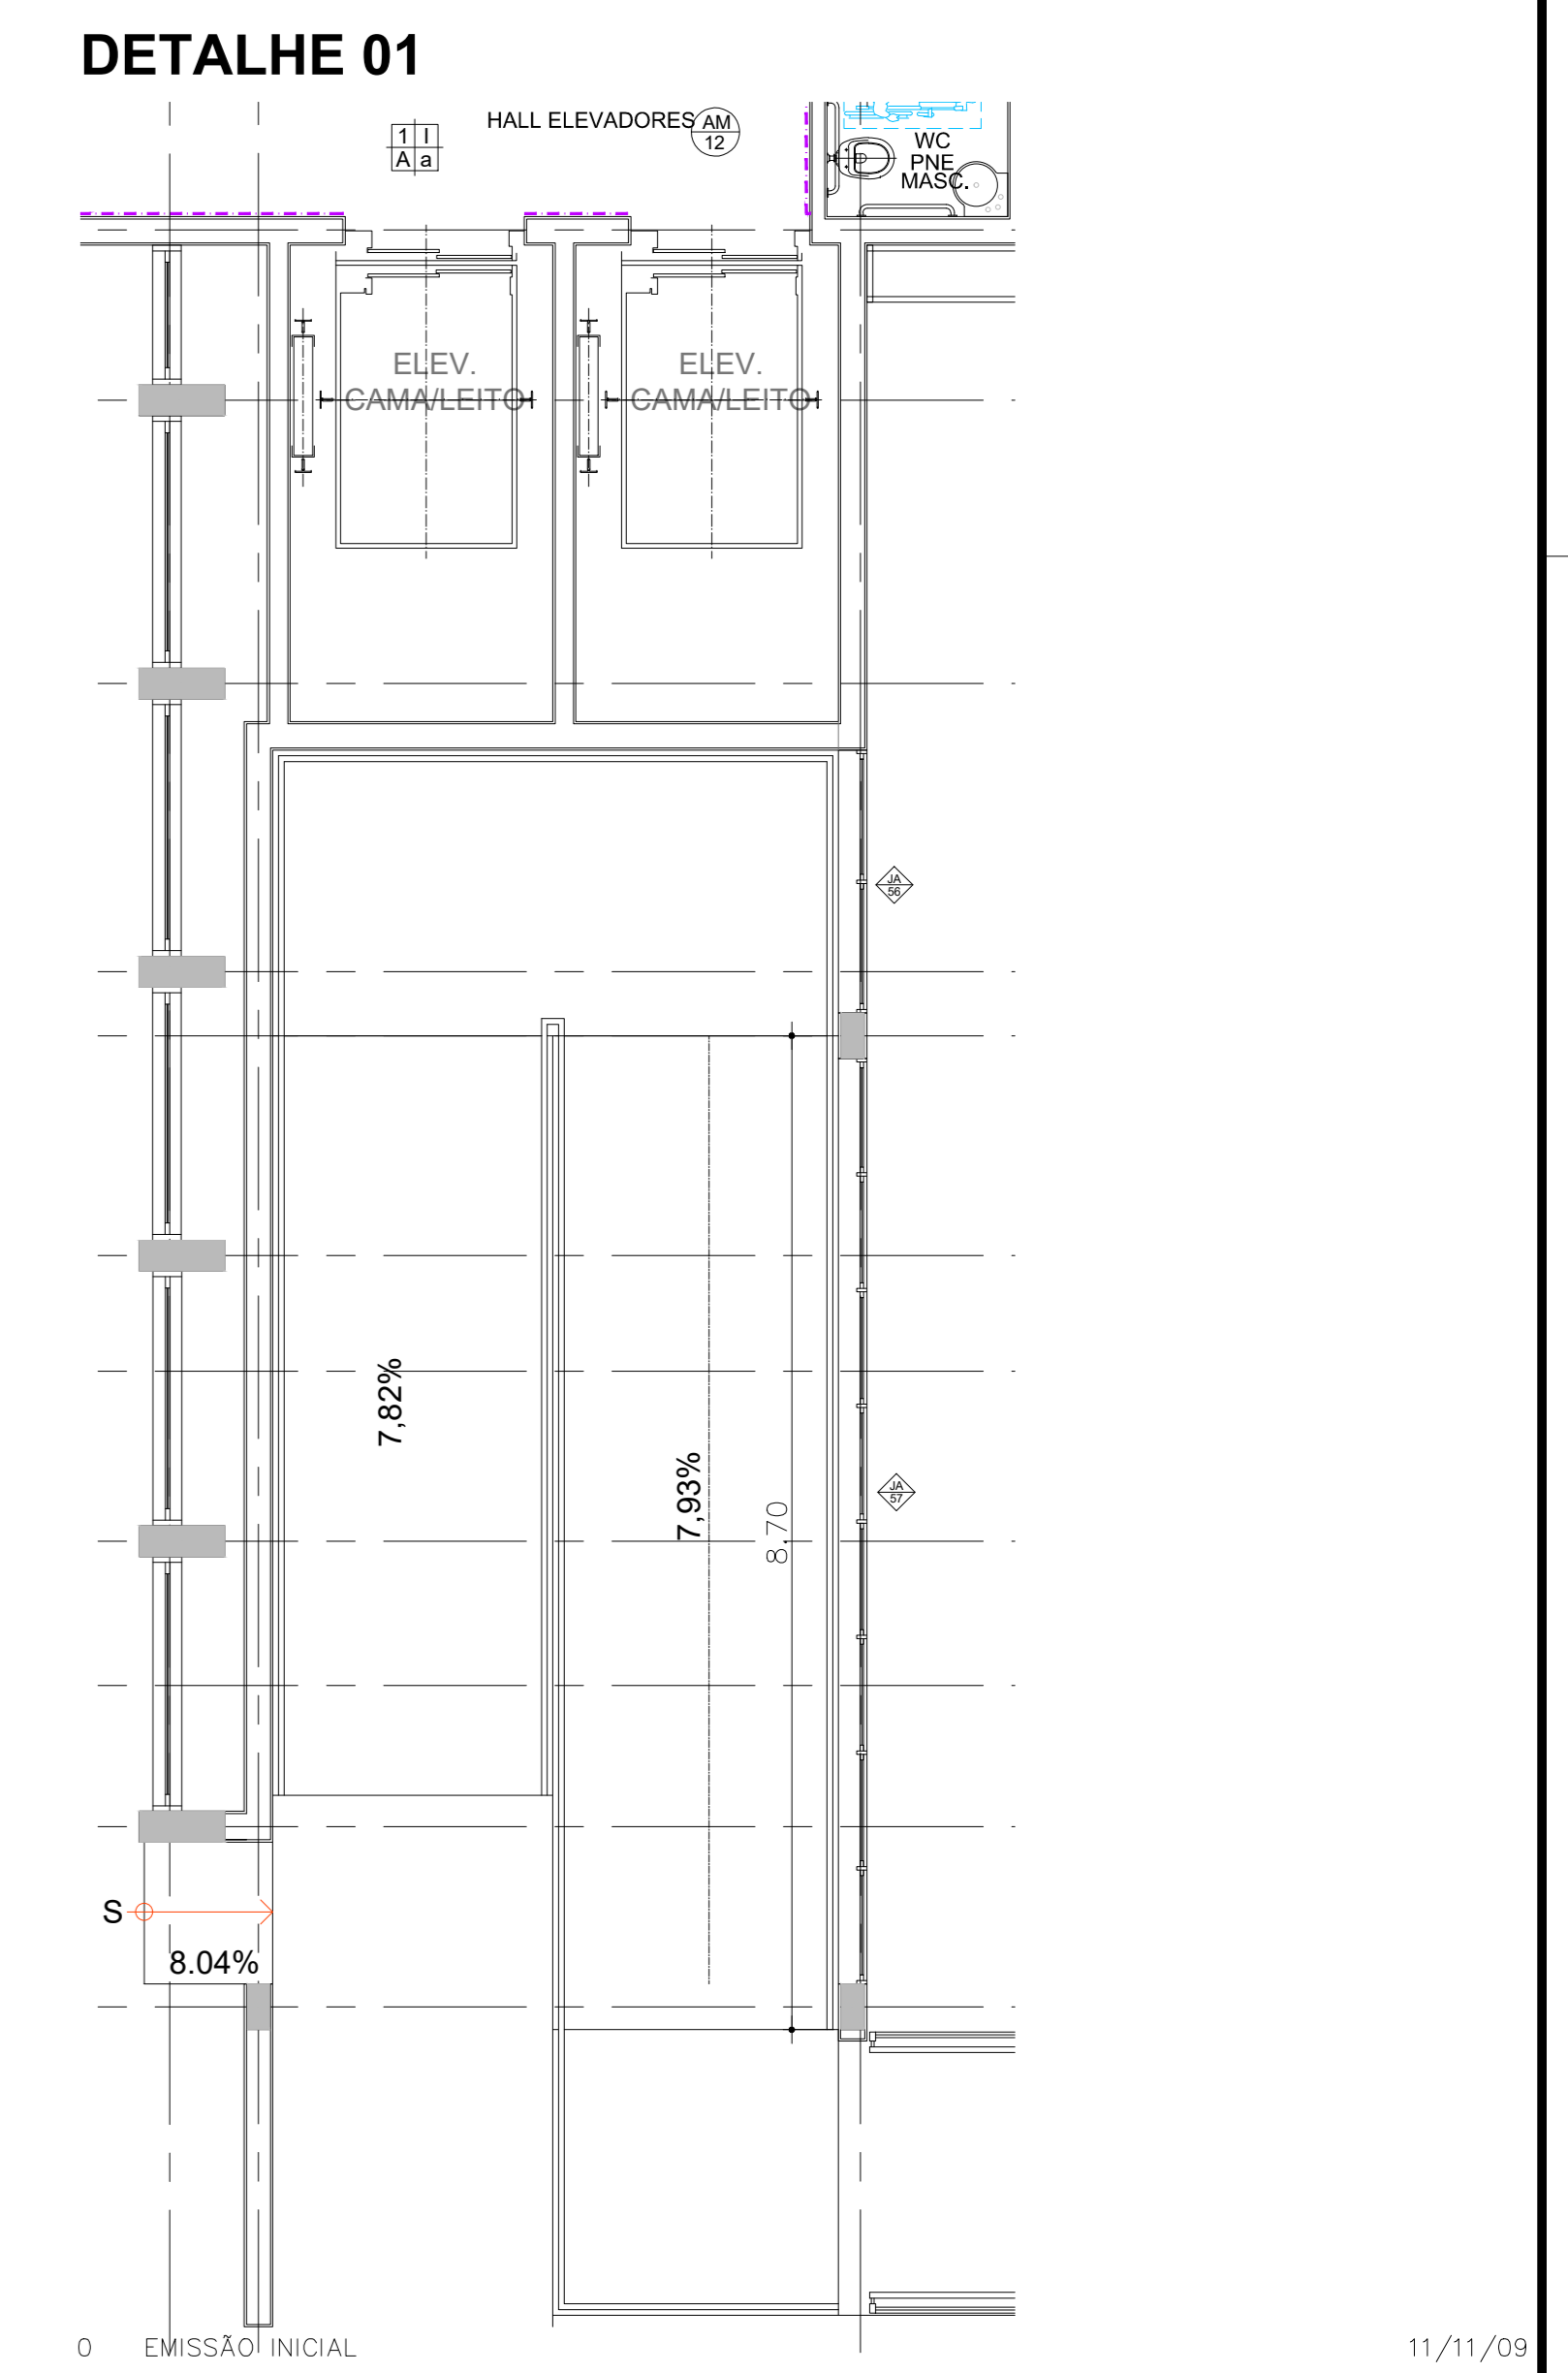

1A PLANTA BLOCO I A - PAVIMENTO SUPERIOR
ESC 1:75

- ### NOTAS
- CONFERIR MEDIDAS NO LOCAL
 - MEDIDAS EM METRO, EXCETO ONDE INDICADO.
 - AS ALVENARIAS SERÃO COTADAS NO OSSO.
 -
 -
 -
 -
 -
 -
 -
 -
 -

GOVERNO DO ESTADO DE SÃO PAULO
Secretaria de Estado da Saúde

INSTITUTO DANTE PAZZANESE
Av. Dr. Dante Pazzanese, 500 - Vila Mariana
São Paulo - SP

GRUPO TÉCNICO DE EDIFICAÇÕES

PROJ. BÁSICO DE ARQUITETURA

1-003 ÚNICA

17/200 NOV/2009

Av. Dr. Enéas Carneiro de Aguiar, nº 188, 3º andar
520 Paulo-SP Cep 05403-000
Tel. (11)3066 8560 Fax (11)3066 8482

Engº YUKIO KITAMURA
Arqº CAMILO CHINGOTTI