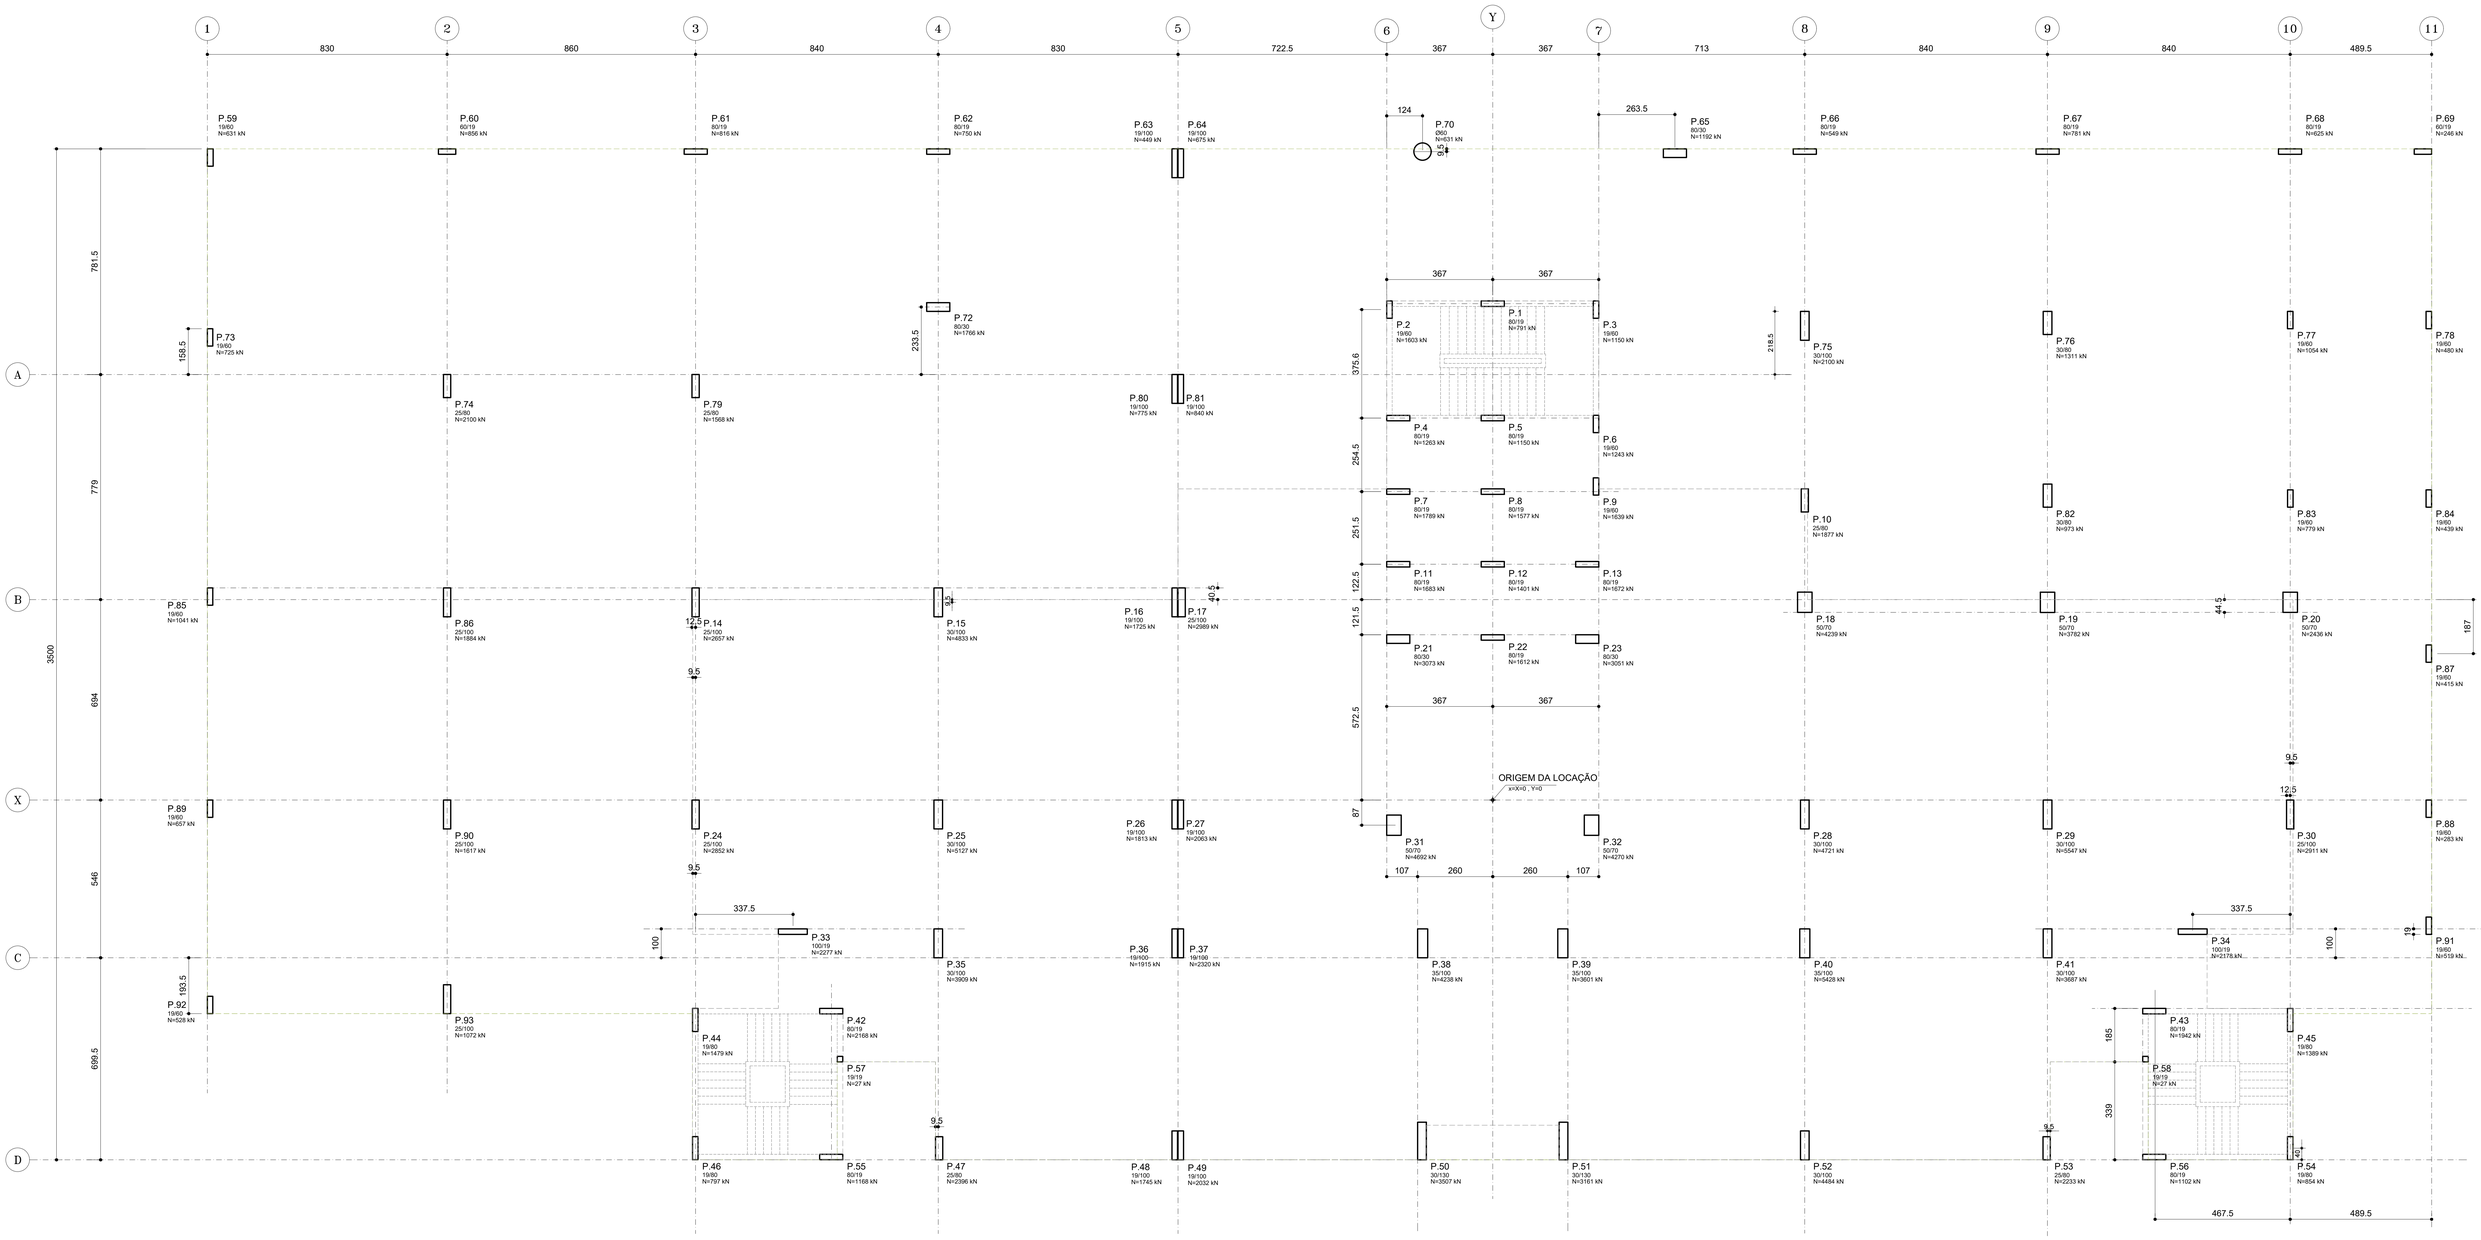

BLOCO 1 - LOCAÇÃO DOS PILARES E CARGAS NAS FUNDAÇÕES

ESCALA 1:75

NOTAS

1. CONFERIR MEDIDAS NO LOCAL
2. MEDIDAS EM METRO, EXCETO ONDE INDICADO
3.
4.
5.
6.
7.
8.
9.
10.
11.

REV.	DESCRIÇÃO	RESPONSÁVEL	DATA

OBS:
INSERIR LOGOTIPO / DADOS DA CONTRATADA

ANALISE DE PROJETO:
☐ LIBERADO
☐ LIBERADO COM RESTRIÇÃO
☐ NÃO LIBERADO

PROJETO RECEBIDO EM __/__/__
PROJETO APROVADO EM __/__/__
RESPONSÁVEL TÉCNICO

SÃO PAULO GOVERNO DO ESTADO | Secretaria de Saúde

GRUPO TÉCNICO DE EDIFICAÇÕES

Av. Dr. Enéas Carvalho de Aguiar, nº 188, 3ºandar
São Paulo-SP Cep 05403-000
Tel. (11)3066 8420 Fax (11)3066 8482

PROJETO: HOSPITAL ESTADUAL DE FRANCA
ENDEREÇO: AVENIDA SÃO VICENTE, S/Nº - FRANCA - SP
CONTEÚDO: BLOCO 1 LOCAÇÃO DOS PILARES E CARGAS NAS FUNDAÇÕES
PROJETO BÁSICO DE ESTRUTURA
ESCALA: 1:75
DATA: MAI/2021
FOLHA: EST-01

RESPONSÁVEL PELO PROJETO: Eng. YUKIO KITAMURA
COLABORADOR: Arq. CAMILO CHINGOTTE

AO 1188x841

PENAS

N	Esp.	Cor
1	0.10	1
2	0.20	7
3	0.25	7
4	0.30	7
5	0.35	5
6	0.50	7
7	0.10	3

OUTRAS 0.15 7