


CORTE A-A
ESCALA 1:75

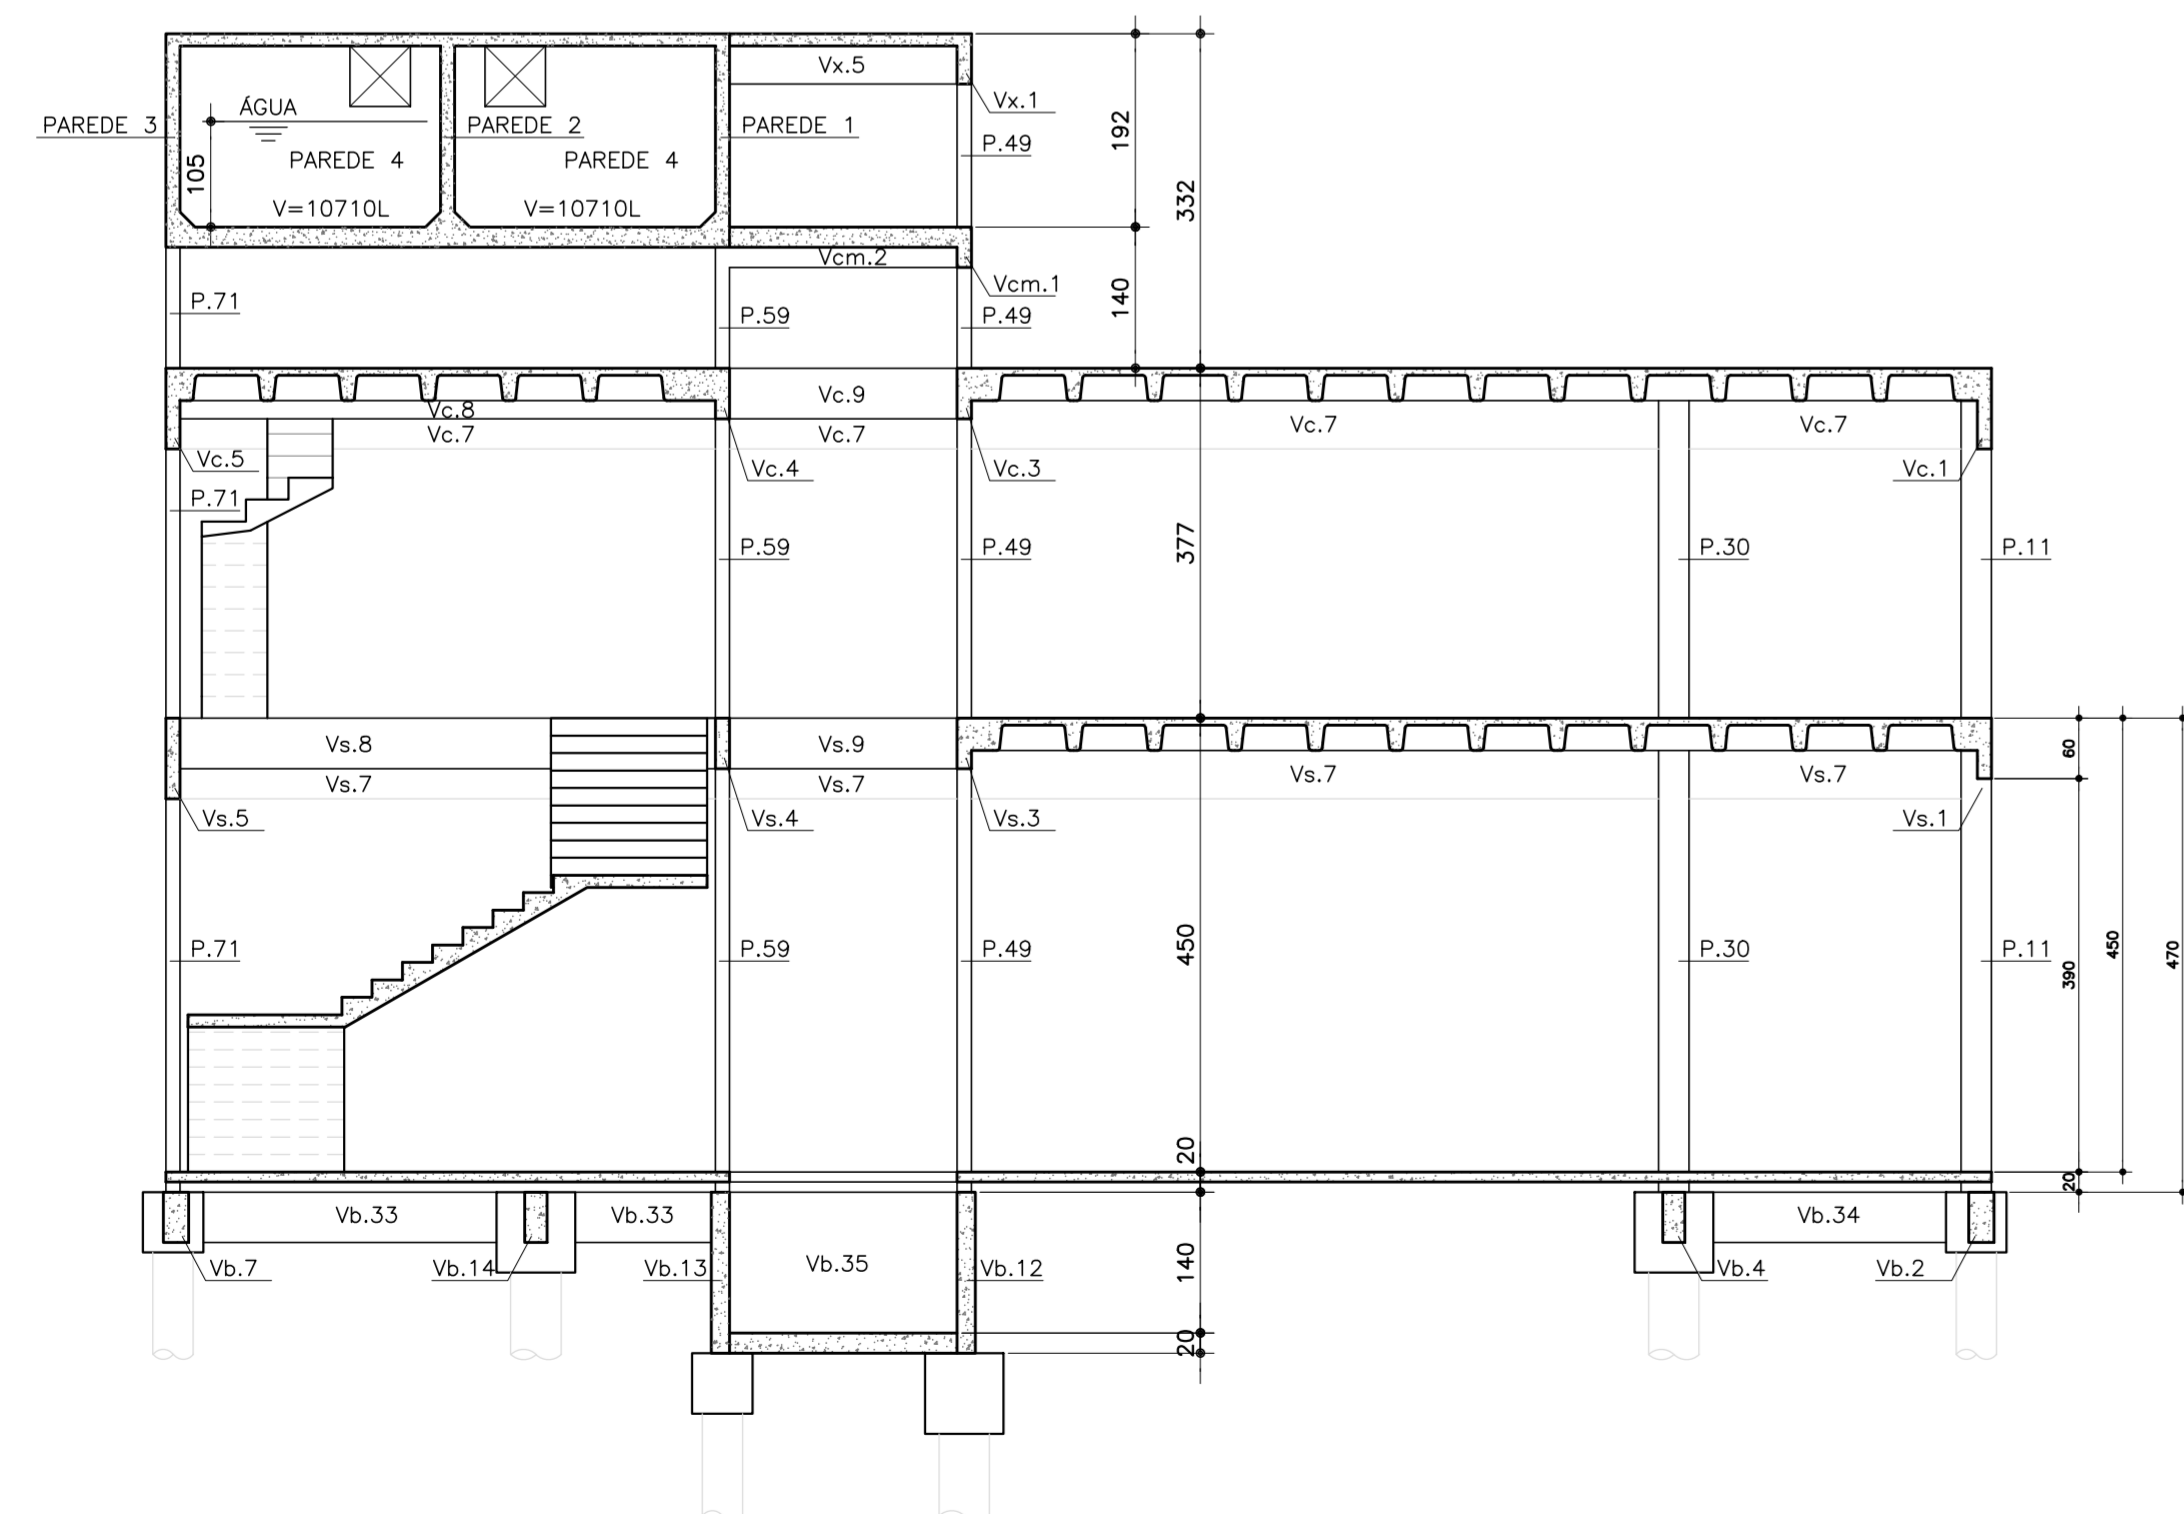

CORTE B-B
ESCALA 1:75

PENAS

- N = Esp. Cor
 - 1 = 0,10 1
 - 2 = 0,20 7
 - 3 = 0,20 7
 - 4 = 0,30 7
 - 5 = 0,35 6
 - 6 = 0,50 7
 - 7 = 0,10 3
- OUTRAS 0,15 7

NOTAS

1. CONFERIR MEDIDAS NO LOCAL.
2. MEDIDAS EM METRO, EXCETO ONDE INDICADO.
- 3.
- 4.
- 5.
- 6.
- 7.
- 8.
- 9.
- 10.
- 11.

OBS: INSERIR LOGOTIPO / DADOS DA CONTRATADA

ANULADO DE PROJETO	PROJETO RECEBIDO EM
<input type="checkbox"/> LIBERADO	PROJETO APROVADO EM
<input type="checkbox"/> LIBERADO COM RESTRIÇÃO	
<input type="checkbox"/> NÃO LIBERADO	RESPONSÁVEL TÉCNICO

REV.	DESCRIÇÃO	RESPONSÁVEL	DATA

SÃO PAULO GOVERNO DO ESTADO
Secretaria de Saúde

HOSPITAL ESTADUAL DE FRANCA
AVENIDA SÃO VICENTE, S/Nº - FRANCA - SP

GRUPO TÉCNICO DE EDIFICAÇÕES

PROJETO BÁSICO DE ESTRUTURA

EST-15

Av. Dr. Ezequiel Corvelho de Aguiar, 1188, Jd. Maracanã, São Paulo-SP Cep: 05403-000
Tel: (11)3066-8420 Fax: (11)3066-8482

Eng. PAULO KITAMURA
Arq. CARLOS CHINGOTTI

DATA: 15/05/2021