

BLOCO 1:	2.747,47m ²	BLOCO 4:	543,50m ²
1º PAVIMENTO -	2.622,74m ²	PERIFÉRICOS:	
2º PAVIMENTO -	2.622,74m ²	PORTARIA -	18,21m ²
3º PAVIMENTO -	1.220,92m ²	COBERTURA PORTARIA -	118,30m ²
4º PAVIMENTO -	1.220,92m ²	SUBEST. PORTARIA -	167,50m ²
5º PAVIMENTO -	1.220,92m ²	ABRIGO RESÍDUOS -	110,16m ²
6º PAVIMENTO -	1.220,92m ²	BICICLETARIO -	54,07m ²
7º PAVIMENTO -	1.220,92m ²	CENTRAL GASES -	74,58m ²
COBERTURA -	1.220,92m ²	TOTAL -	542,82m²
ÁTICO -	274,30m ²	MARQUISES:	
CASAS DE MÁQUINAS -	189,67m ²	BLOCO 1 -	97,00m ²
RESERVATÓRIO -	82,09m ²	BLOCO 3 -	34,00m ²
HELIPONTO -	379,28m ²	TOTAL -	131,00m²
ESCALADA SUPERIOR -	48,82m ²	PASSARELAS:	
TOTAL -	16.292,63m²	BLOCO 1 / BLOCO 2 -	21,70m ²
		BLOCO 1 / BLOCO 3 -	53,30m ²
		TOTAL -	75,00m²
BLOCO 2:	1.729,10m ²	TOTAL GERAL -	25.679,43m²
TERREO -	1.716,41m ²		
SUPERIOR -	1.716,41m ²		
COBERTURA -	1.716,41m ²		
CASA DE MÁQUINAS -	116,60m ²		
TOTAL -	5.278,52m²		
BLOCO 3:	1.407,98m ²		
TERREO -	1.407,98m ²		
COBERTURA -	1.407,98m ²		
TOTAL -	2.815,96m²		

LEGENDA PORTAS/VISORES:


NOME	DESCRIÇÃO
P80	VÃO LIVRE = 80cm
P90	VÃO LIVRE = 90cm
P100	VÃO LIVRE = 100cm
P110	VÃO LIVRE = 110cm
P130	VÃO LIVRE = 130cm
P140	VÃO LIVRE = 140cm
P160	VÃO LIVRE = 160cm
PCF	PORTA CORTA-FOGO
PR	PORTA COM PROT. RADIOLÓGICA
PB	PORTA BALCÃO
PSC	PORTA PASSA CARRINHOS
PV	PORTA DE VIDRO TEMPERADO
VP	VISOR - VIDRO PLUMBIFERO

LEGENDA/ ABREVIÇÕES

- * AMBIENTE ATENDIDO COM VENTILAÇÃO/OU EXAUSTÃO MECÂNICA
- ☀ AMBIENTE CLIMATIZADO
- BA BANCADA DE AÇO INOX
- BL BANCADA DE MADEIRA REVESTIDA COM FÓRMICA
- GR BANCADA DE GRANITO
- BATE-MACA TIPO CORRIMÃO VINILICO
- BATE-MACA VINILICO
- FÓRMICA SOBRE BANCADA OU LAVATÓRIO

TABELA DE ACABAMENTOS

ACAB.	PISO	RODAPÉ	PARADE	TETO
A	VINILICO EM MANTA	VINILICO	PARADE PINTURA ACRILICA HOSPITALAR	FORRO REMOVIVEL DE GESSO ACARTONADO REVESTIDO C/ PELICULA DE PVC
B	VINILICO EM MANTA	VINILICO	PARADE PINTURA ACRILICA HOSPITALAR	FORRO DE GESSO FIXO COM PINTURA LATEX PVA
C	PORCELANATO 60x60cm		AZULEJO 30x60cm ATÉ O FORRO	FORRO DE GESSO FIXO COM PINTURA LATEX PVA
D	VINILICO EM MANTA	VINILICO	PARADE MASSA BARIADA + PINT. ACR. HOSP.	FORRO DE GESSO FIXO COM PINTURA LATEX PVA
E	VINILICO EM MANTA	VINILICO	PARADE PINTURA EPOXI	FORRO DE GESSO FIXO COM PINTURA LATEX PVA
F	VINILICO EM MANTA CONDUTIVA	VINILICO EM MANTA CONDUTIVA	PARADE REVESTIDA EM FÓRMICA	FORRO DE GESSO FIXO COM PINTURA LATEX PVA
G	GRANITO 60x60cm		PARADE PINTURA ACRILICA HOSPITALAR	FORRO DE GESSO FIXO COM PINTURA LATEX PVA
H	PORCELANATO 60x60cm ANTIDERRPANTE	PORCELANATO 60x60cm ANTIDERRPANTE	PARADE PINTURA ACRILICA HOSPITALAR	FORRO DE GESSO FIXO COM PINTURA LATEX PVA
I	CERÂMICO EXTRUDADO ALTA RESISTÊNCIA		AZULEJO 30x60cm ATÉ O FORRO	FORRO DE GESSO FIXO COM PINTURA LATEX PVA
J	CIMENTADO DESEMPENADO	CIMENTADO DESEMPENADO	PARADE PINTURA ACRILICA	PINTURA ACILICA SOB LAJE
K	VINILICO EM MANTA CONDUTIVA	VINILICO EM MANTA CONDUTIVA	PARADE MASSA BARIADA + FÓRMICA	FORRO DE GESSO FIXO COM PINTURA LATEX PVA

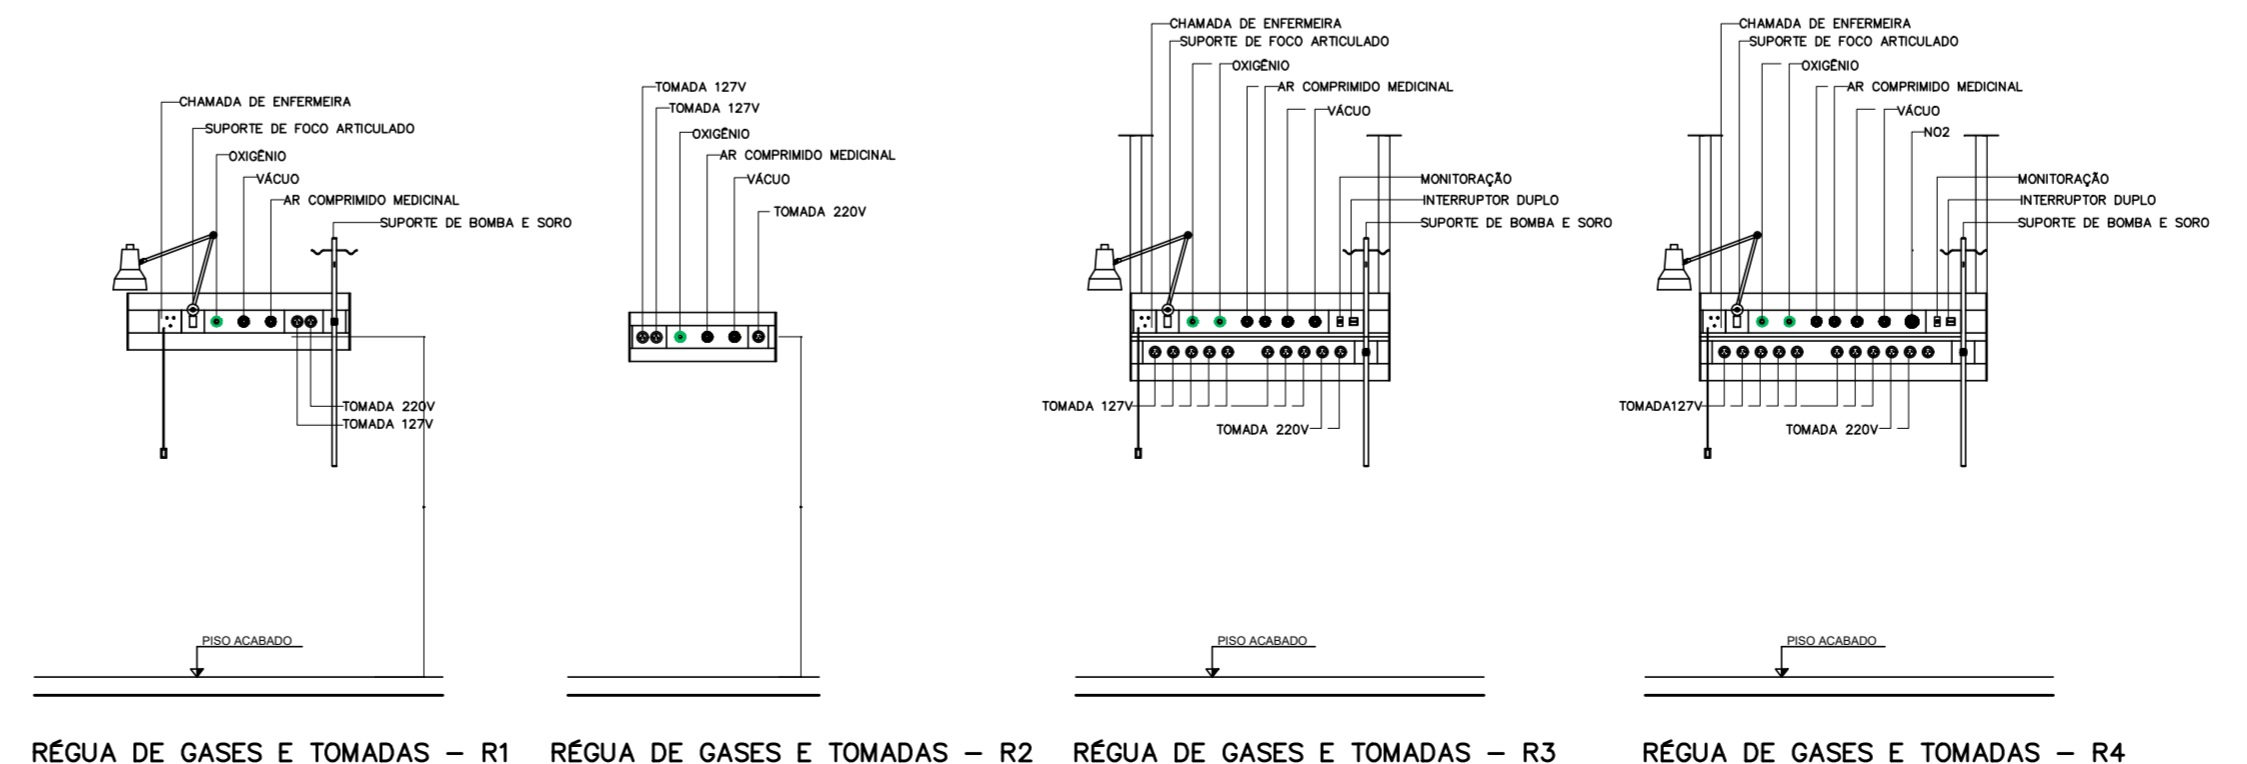

NOTAS

1. CONFERIR MEDIDAS NO LOCAL
2. MEDIDAS EM METRO, EXCETO ONDE INDICADO
- 3.
- 4.
- 5.
- 6.
- 7.
- 8.
- 9.
- 10.
- 11.

OBS:
INSERIR LOGOTIPO / DADOS DA CONTRATADA

ANÁLISE DE PROJETO:
 LIBERADO
 LIBERADO COM RESTRIÇÃO
 NÃO LIBERADO

PROJETO RECEBIDO EM: _____
PROJETO APROVADO EM: _____

RESPONSÁVEL TÉCNICO: _____

REV. DESCRIÇÃO: _____ RESPONSÁVEL: _____ DATA: _____

SÃO PAULO | **Secretaria de Saúde**
GRUPO TÉCNICO DE EDIFICAÇÕES

HOSPITAL ESTADUAL DE FRANCA
 AVENIDA SÃO VICENTE, S/Nº - FRANCA - SP
 BLOCO 01
 1º PAVIMENTO - PLANTA

PROJETO BÁSICO DE ARQUITETURA

Av. Dr. Erasmo Cordeiro de Aguiar, nº188, 3º andar
 550 Paulo-SP Cep 05403-000
 Tel. (11)3066 8420 Fax (11)3066 8482

Eng. YUKIO KITAMURA
 Arq. CÂMLLO CHINGOTTE

ÁREA: 2.622,74m² ESCALA: 1:100 DATA: 03/17
 OUT/2021