



CORTE LONGITUDINAL



ELEVAÇÃO FRONTAL

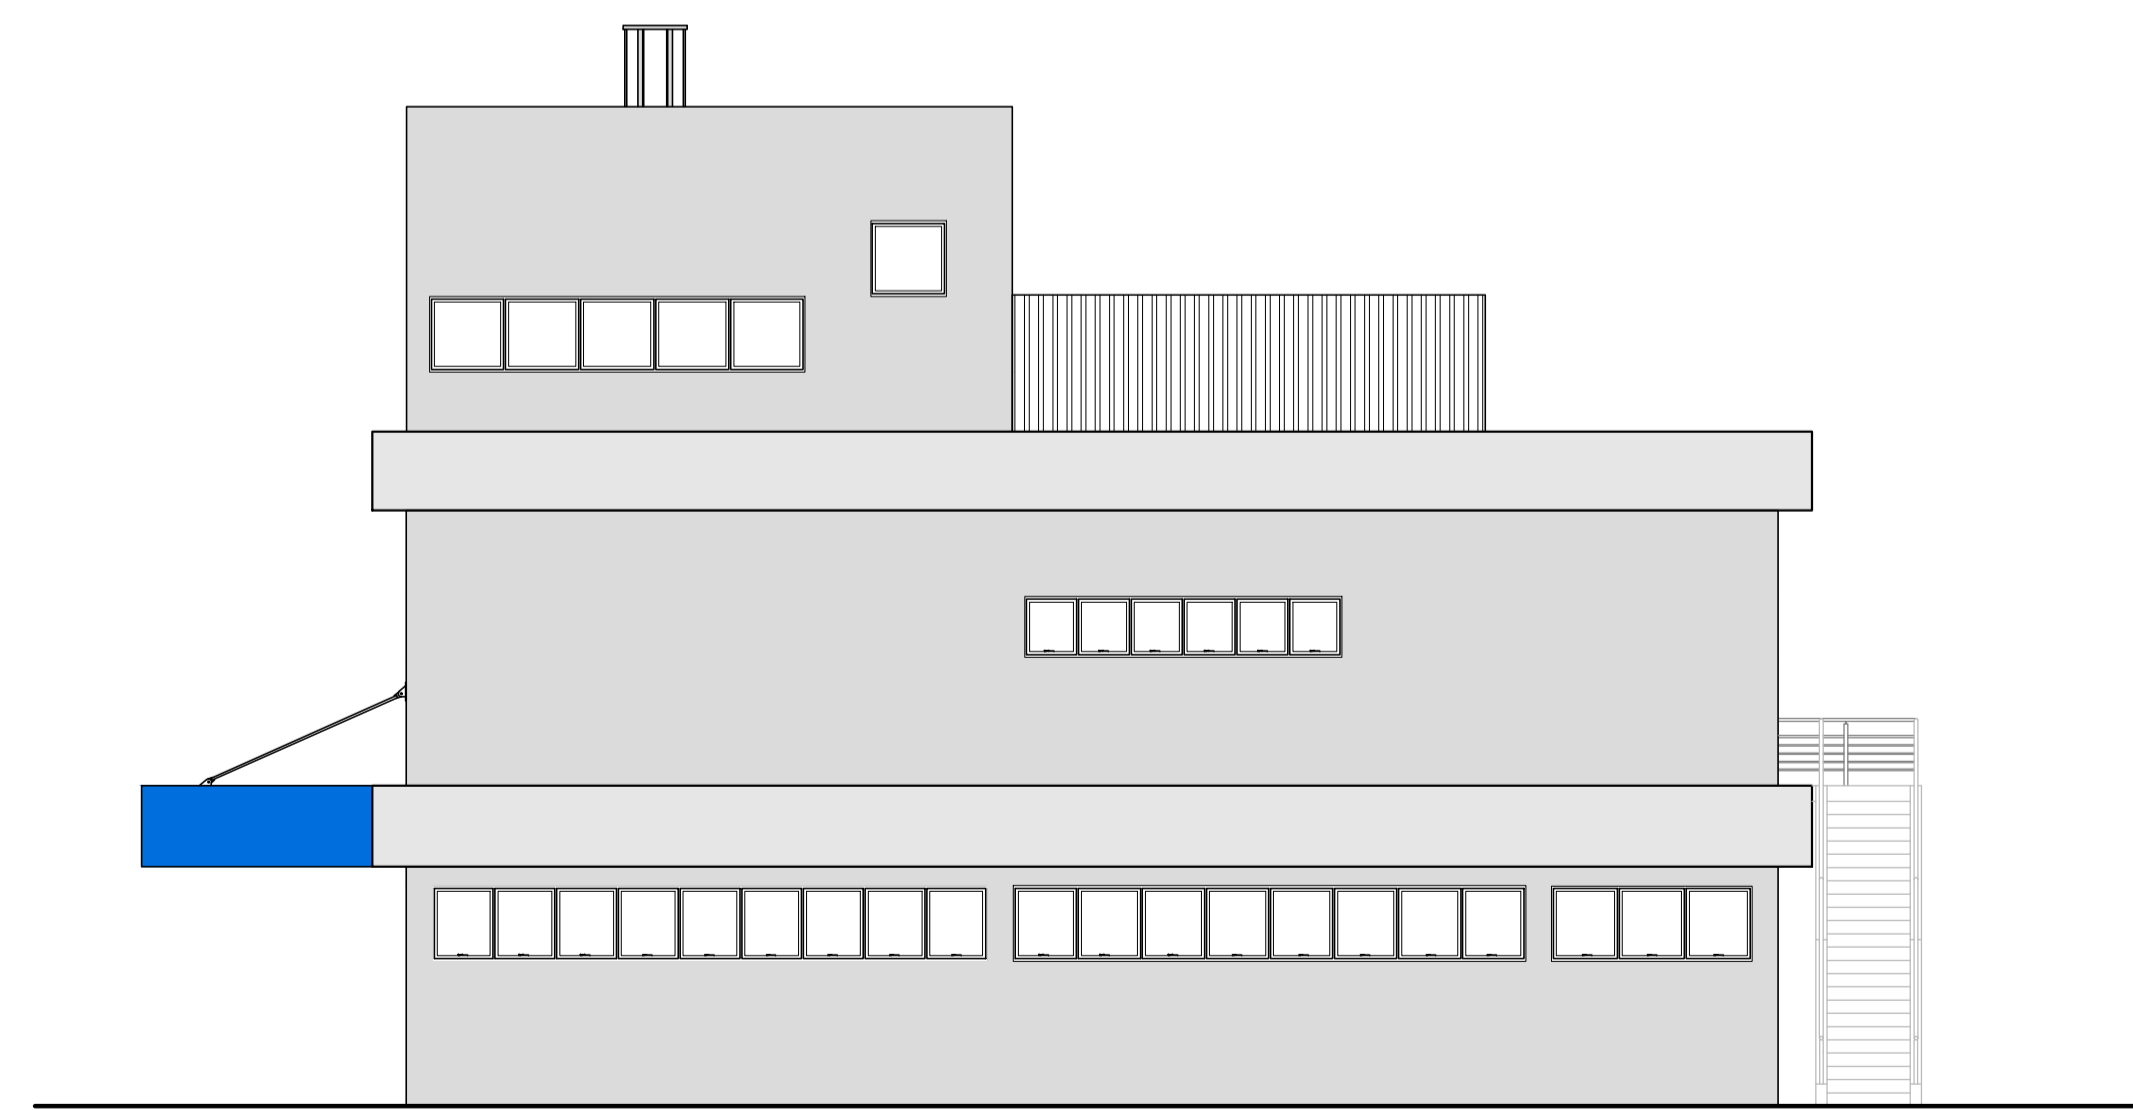

ELEVAÇÃO LATERAL

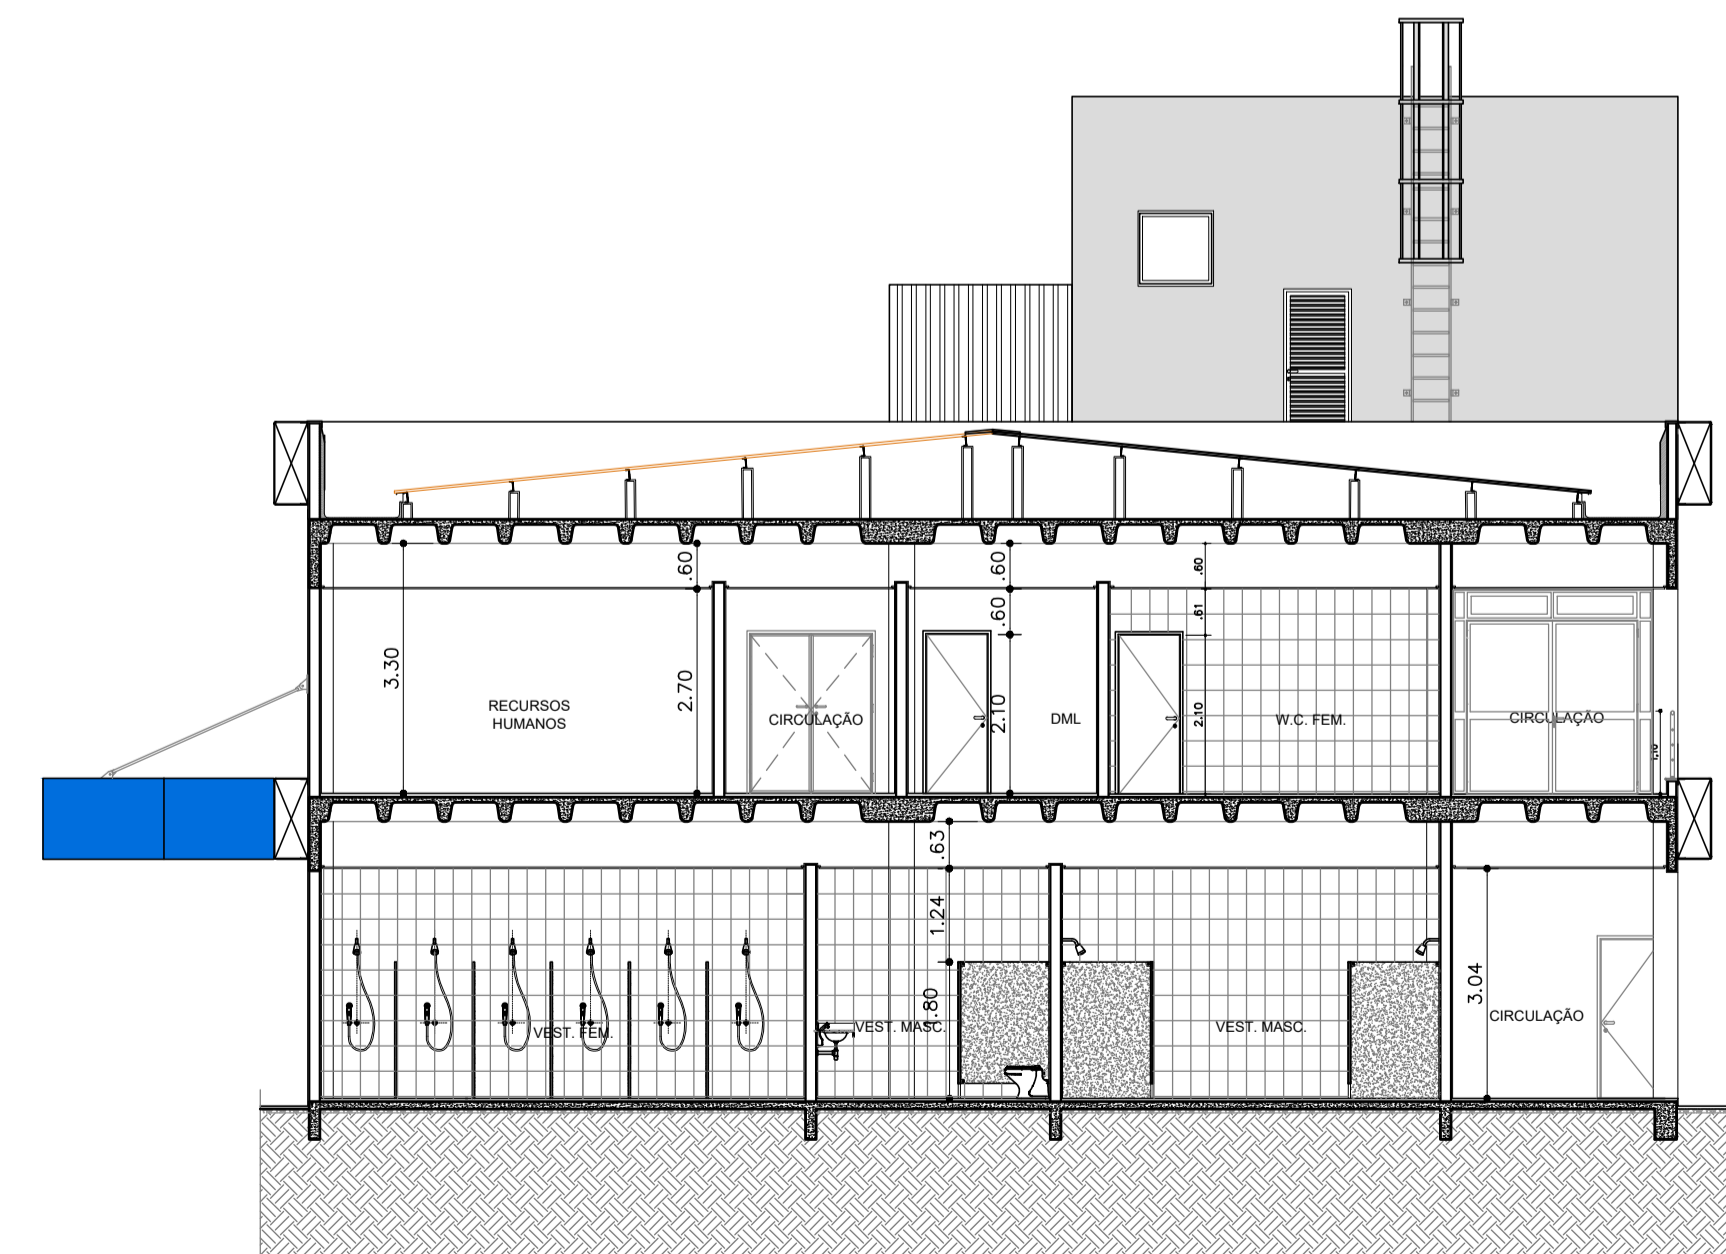

CORTE TRANSVERSAL

NOTAS

1. CONFERIR MEDIDAS NO LOCAL
2. MEDIDAS EM METRO, EXCETO ONDE INDICADO
- 3.
- 4.
- 5.
- 6.
- 7.
- 8.
- 9.
- 10.
- 11.

OBS: INSERIR LOGOTIPO / DADOS DA CONTRATADA

ANÁLISE DE PROJETO: LIBERADO LIBERADO COM RESTRIÇÃO NÃO LIBERADO

PROJETO RECEBIDO EM _____ PROJETO APROVADO EM _____

RESPONSÁVEL TÉCNICO _____

REV.	DESCRIÇÃO	RESPONSÁVEL	DATA

SÃO PAULO GOVERNO DO ESTADO
Secretaria de Saúde

GRUPO TÉCNICO DE EDIFICAÇÕES

Av. Dr. Enéas Carvalho de Aguiar, nº.188, 3º andar
 São Paulo-SP Cep. 05403-000
 Tel. (11)3066-8420 Fax (11)3066-8482

Eng. YUKIO KITAMURA
 Arq. CAMILO CHINGOTTE

UNIDADE: HOSPITAL ESTADUAL DE FRANCA
 LOCAL: AVENIDA SÃO VICENTE, S/Nº - FRANCA - SP
 REFERÊNCIA: BLOCO 02
 CORTES / ELEVAÇÕES

PROJETO BÁSICO DE ARQUITETURA

CODIGO DO PROJETO: 13/17
 ESCALA: 1:100
 DATA: MAI/2022