



**LEGENDA PORTAS/VISORES:**

NOME	DESCRIÇÃO
P80	VÃO LIVRE = 80cm
P90	VÃO LIVRE = 90cm
P100	VÃO LIVRE = 100cm
P110	VÃO LIVRE = 110cm
P130	VÃO LIVRE = 130cm
P140	VÃO LIVRE = 140cm
P160	VÃO LIVRE = 160cm
PCF	PORTA CORTA-FOGO
PR	PORTA COM PROT. RADIOLOGICA
PB	PORTA BALCÃO
PSC	PORTA PASSA CARRINHOS
PV	PORTA DE VIDRO TEMPERADO
VP	VISOR - VIDRO PLUMBERO

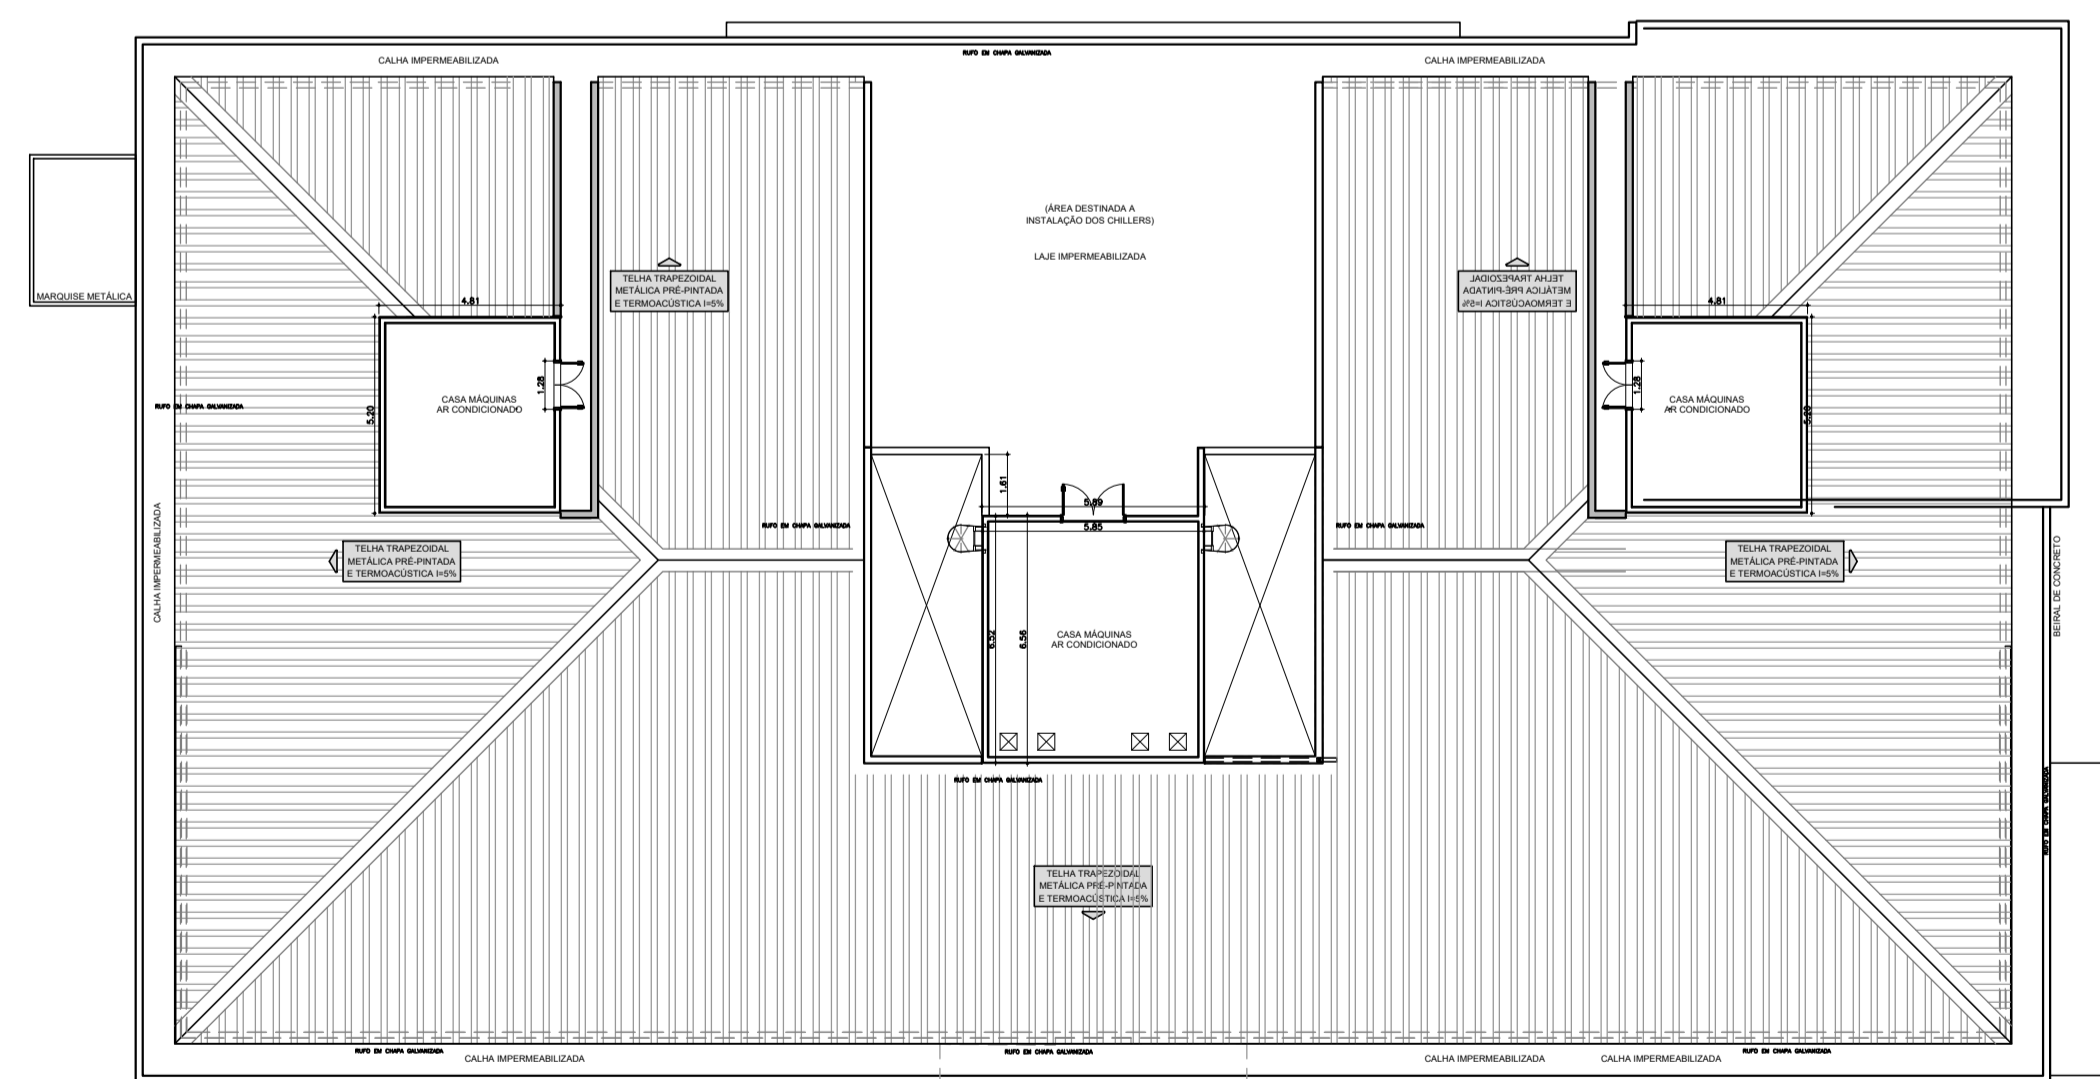

PLANTA DE COBERTURA  
ESCALA 1:200

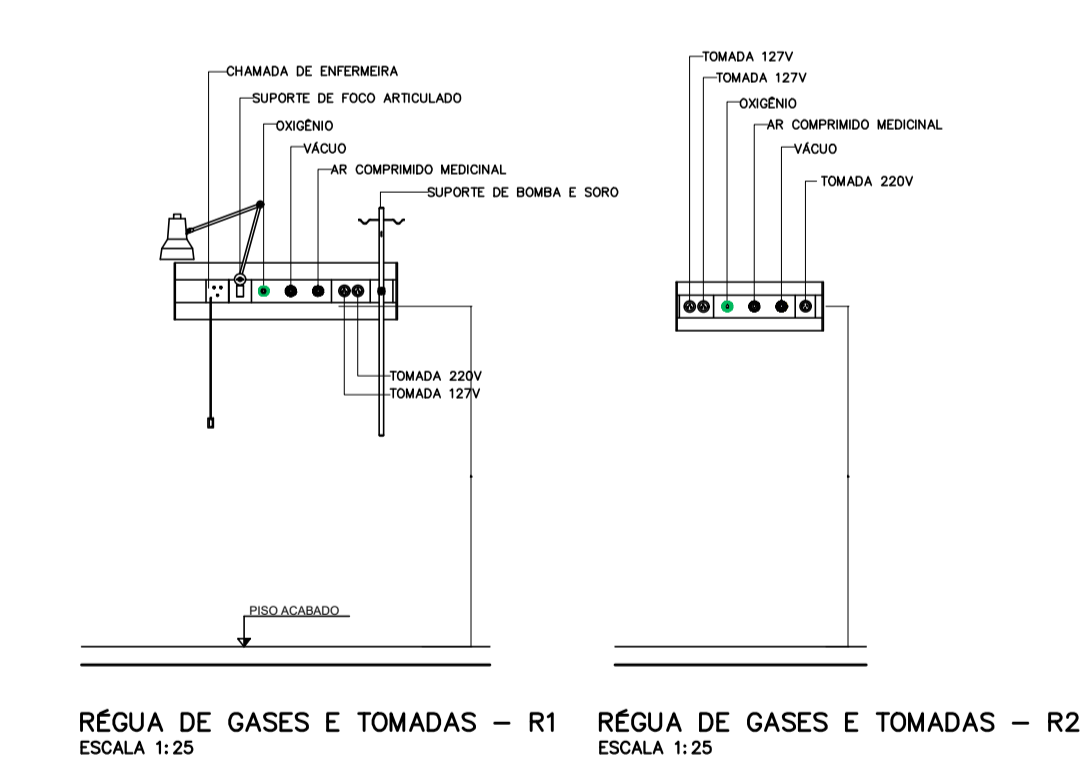

**LEGENDA/ ABREVIÇÕES**

★	AMBIENTE ATENDIDO COM VENTILAÇÃO/OU EXAUSTÃO MECÂNICA
★	AMBIENTE CLIMATIZADO
BA	BANCADA DE AÇO INOX
BL	BANCADA DE MADEIRA REVESTIDA COM FÓRMICA
BS	BANCADA DE GRANITO
---	BATE-MACA TIPO CORRIMÃO VINÍLICO
---	BATE-MACA VINÍLICO
---	FÓRMICA SOBRE BANCADA OU LAVATÓRIO

<b>BLOCO 1:</b>	TERREO - 2.747,47m²	1º PAVIMENTO - 2.622,74m²	2º PAVIMENTO - 2.622,74m²	3º PAVIMENTO - 1.220,92m²	4º PAVIMENTO - 1.220,92m²	5º PAVIMENTO - 1.220,92m²	6º PAVIMENTO - 1.220,92m²	7º PAVIMENTO - 1.220,92m²	COBERTURA - 1.220,92m²	ÁTICO - 274,30m²	CASAS DE MÁQUINAS - 189,67m²	RESERVATÓRIO - 82,09m²	HELIPONTO - 379,28m²	ESCALADA SUPERIOR - 48,82m²	<b>TOTAL - 16.292,63m²</b>
<b>BLOCO 2:</b>	TERREO - 1.729,10m²	SUPERIOR - 1.716,41m²	COBERTURA - 1.716,41m²	CASA DE MÁQUINAS - 116,60m²	<b>TOTAL - 5.278,52m²</b>										
<b>BLOCO 3:</b>	TERREO - 1.407,98m²	COBERTURA - 1.407,98m²	<b>TOTAL - 2.815,96m²</b>												
<b>BLOCO 4:</b>	TERREO - 543,50m²	<b>TOTAL - 543,50m²</b>													
<b>PERIFÉRICOS:</b>	PORTARIA - 18,21m²	COBERTURA PORTARIA - 118,30m²	SUBESTAÇÃO - 167,50m²	ABRIGO RESÍDUOS - 110,16m²	BICICLETÁRIO - 54,07m²	CENTRAL GASES - 74,58m²	<b>TOTAL - 542,82m²</b>								
<b>MARQUESIS:</b>	BLOCO 1 - 97,00m²	BLOCO 3 - 34,00m²	<b>TOTAL - 131,00m²</b>												
<b>PASSARELAS:</b>	BLOCO 1 / BLOCO 2 - 21,70m²	BLOCO 1 / BLOCO 3 - 53,30m²	<b>TOTAL - 75,00m²</b>												
<b>TOTAL GERAL - 25.679,43m²</b>															

TABELA DE ACABAMENTOS

ACAB.	PISO	RODAPÉ	PAREDE	TETO
A	VINÍLICO EM MANTA	VINÍLICO	PAREDE PINTURA ACRÍLICA HOSPITALAR	FORRO REMOVÍVEL DE GESSO ACARTONADO REVESTIDO C/ PELICULA DE PVC
B	VINÍLICO EM MANTA	VINÍLICO	PAREDE PINTURA ACRÍLICA HOSPITALAR	FORRO DE GESSO FIXO COM PINTURA LÁTEX PVA
C	PORCELANATO 60x60cm	VINÍLICO	AZULEJO 30x60cm ATÉ O FORRO	FORRO DE GESSO FIXO COM PINTURA LÁTEX PVA
D	VINÍLICO EM MANTA	VINÍLICO	PAREDE MASSA BARITADA + PINT. ACR. HOSP.	FORRO DE GESSO FIXO COM PINTURA LÁTEX PVA
E	VINÍLICO EM MANTA	VINÍLICO	PAREDE PINTURA EPÓXI	FORRO DE GESSO FIXO COM PINTURA LÁTEX PVA
F	VINÍLICO EM MANTA CONDUTIVA	VINÍLICO EM MANTA CONDUTIVA	PAREDE REVESTIDA EM FÓRMICA	FORRO DE GESSO FIXO COM PINTURA LÁTEX PVA
G	GRANITO 60x60cm	GRANITO 60x60cm	PAREDE PINTURA ACRÍLICA HOSPITALAR	FORRO DE GESSO FIXO COM PINTURA LÁTEX PVA
H	PORCELANATO 60x60cm ANTIDERRPANTE	PORCELANATO 60x60cm ANTIDERRPANTE	PAREDE PINTURA ACRÍLICA HOSPITALAR	FORRO DE GESSO FIXO COM PINTURA LÁTEX PVA
I	CERÂMICO EXTRUDADO ALTA RESISTÊNCIA	PORCELANATO 60x60cm	AZULEJO 30x60cm ATÉ O FORRO	FORRO DE GESSO FIXO COM PINTURA LÁTEX PVA
J	CIMENTADO DESEMPENADO	CIMENTADO DESEMPENADO	PAREDE PINTURA ACRÍLICA	PINTURA ACRÍLICA SOB LAJE

**OBS:**

INSERIR LOGOTIPO / DADOS DA CONTRATADA

**ANÁLISE DE PROJETO:**

LIBERADO

LIBERADO COM RESTRIÇÃO

NÃO LIBERADO

PROJETO RECEBIDO EM \_\_\_\_\_

PROJETO APROVADO EM \_\_\_\_\_

RESPONSÁVEL TÉCNICO \_\_\_\_\_

REV.	DESCRIÇÃO	RESPONSÁVEL	DATA

**NOTAS**

- CONFERIR MEDIDAS NO LOCAL
- MEDIDAS EM METRO, EXCETO ONDE INDICADO
- 
- 
- 
- 
- 
- 
- 
- 
- 
- 

**SÃO PAULO** GOVERNO DO ESTADO

**Secretaria de Saúde**

**GRUPO TÉCNICO DE EDIFICAÇÕES**

Av. Dr. Enéas Carvalho de Aguiar, nº188, 3º andar  
São Paulo-SP Cep 05403-000  
Tel. (11)3066 8420 Fax (11)3066 8482

HOSPITAL ESTADUAL DE FRANCA

AVENIDA SÃO VICENTE, S/Nº - FRANCA - SP

BLOCO 03

PLANTA PAVIMENTO TERREO / COBERTURA

PROJETO BÁSICO DE ARQUITETURA

14/17

14/2022

MAI/2022