




PLANTA DE COBERTURA

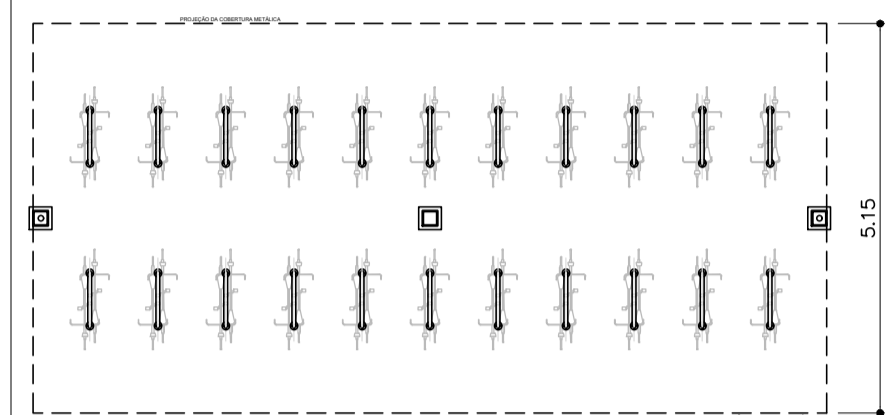


PLANTA BICICLETÁRIO

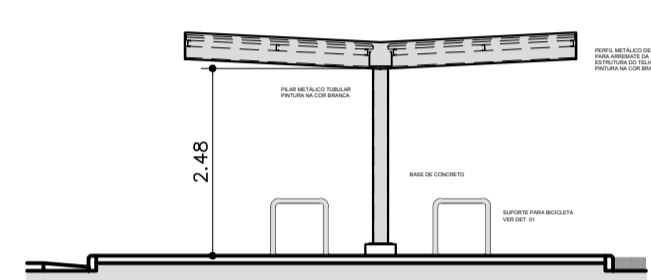


CORTE

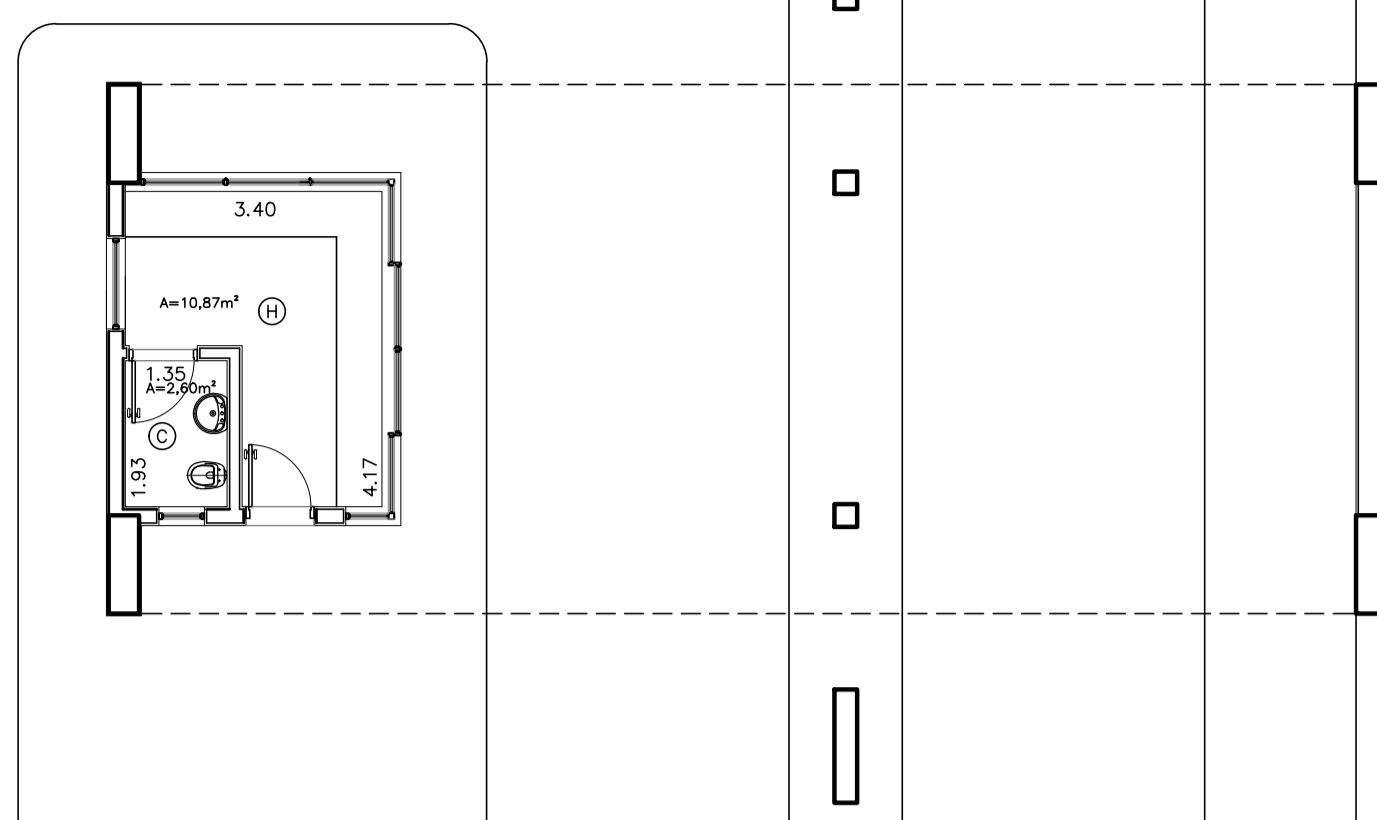


PLANTA PORTARIA

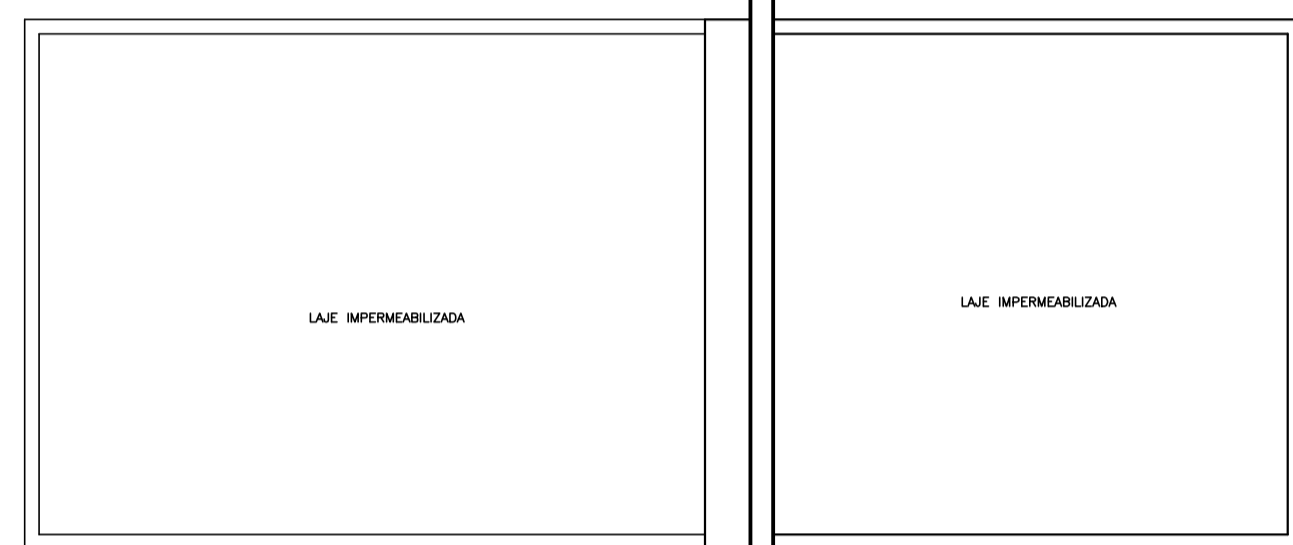


COBERTURA PORTARIA

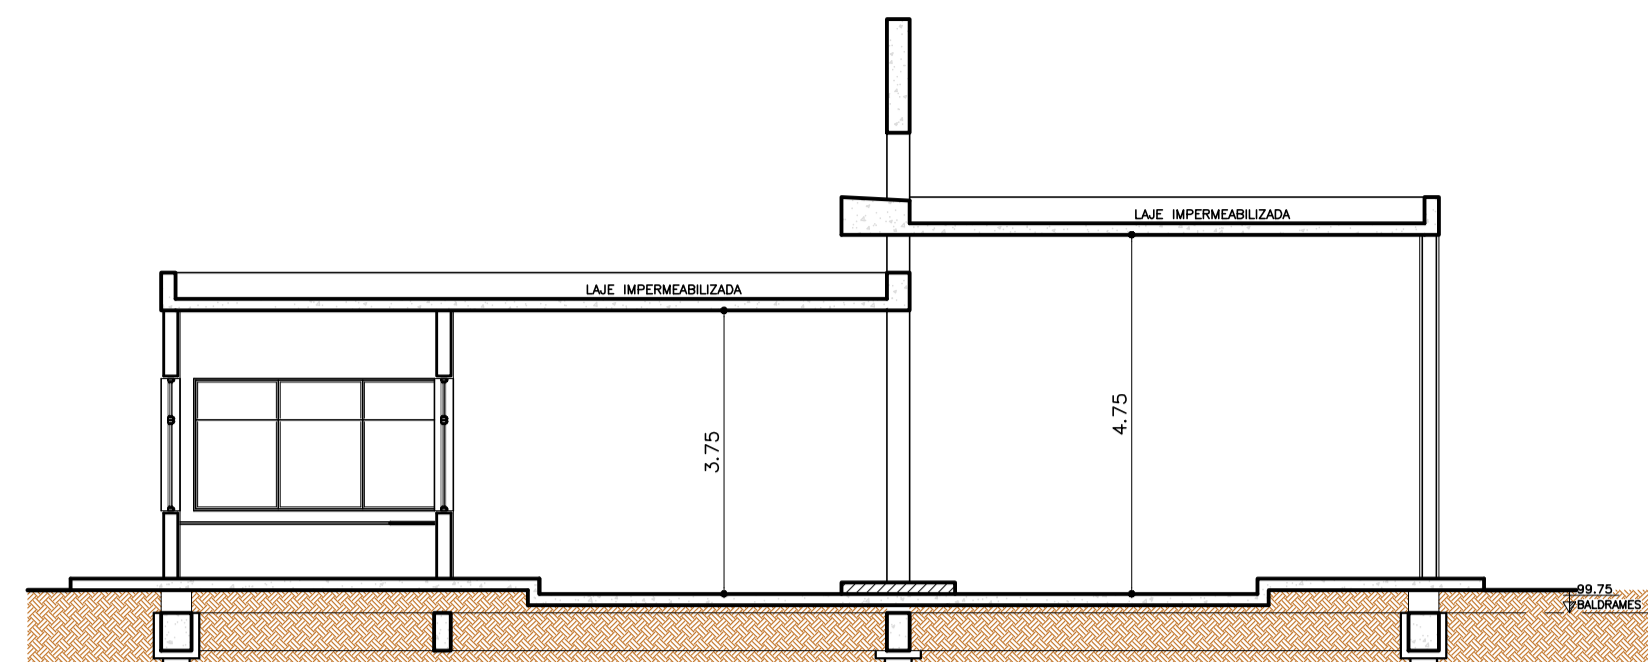


CORTE

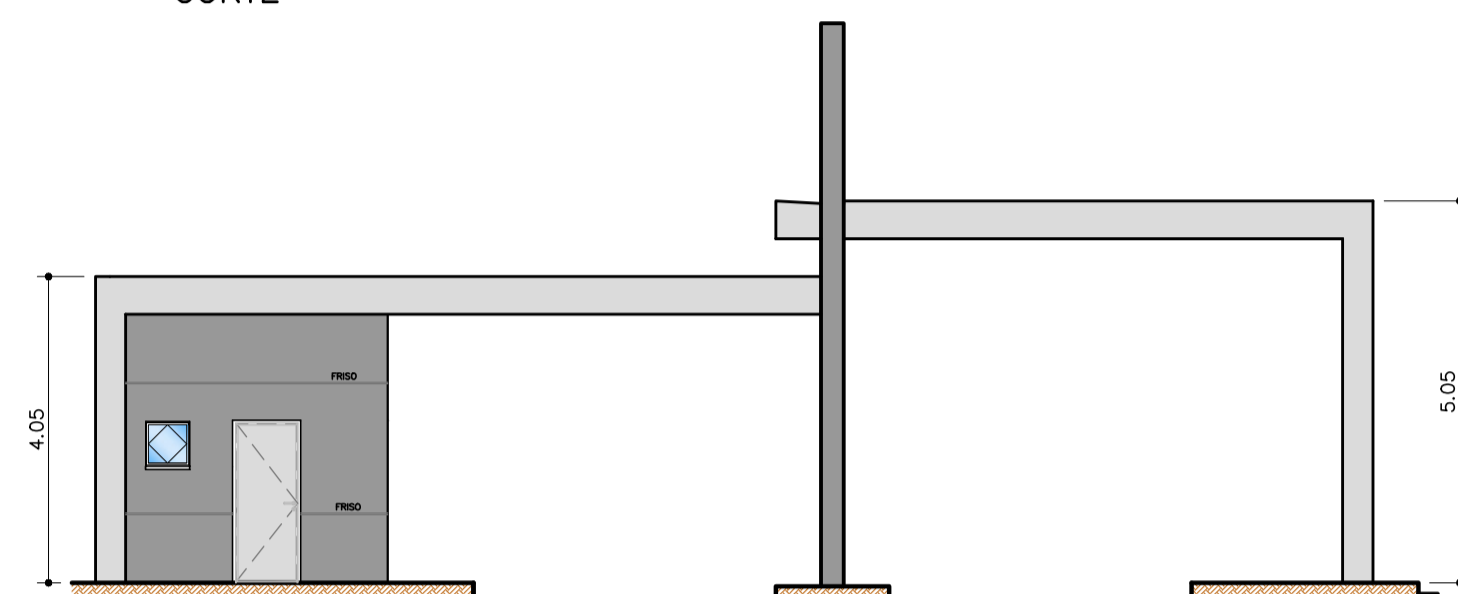

ELEVAÇÃO

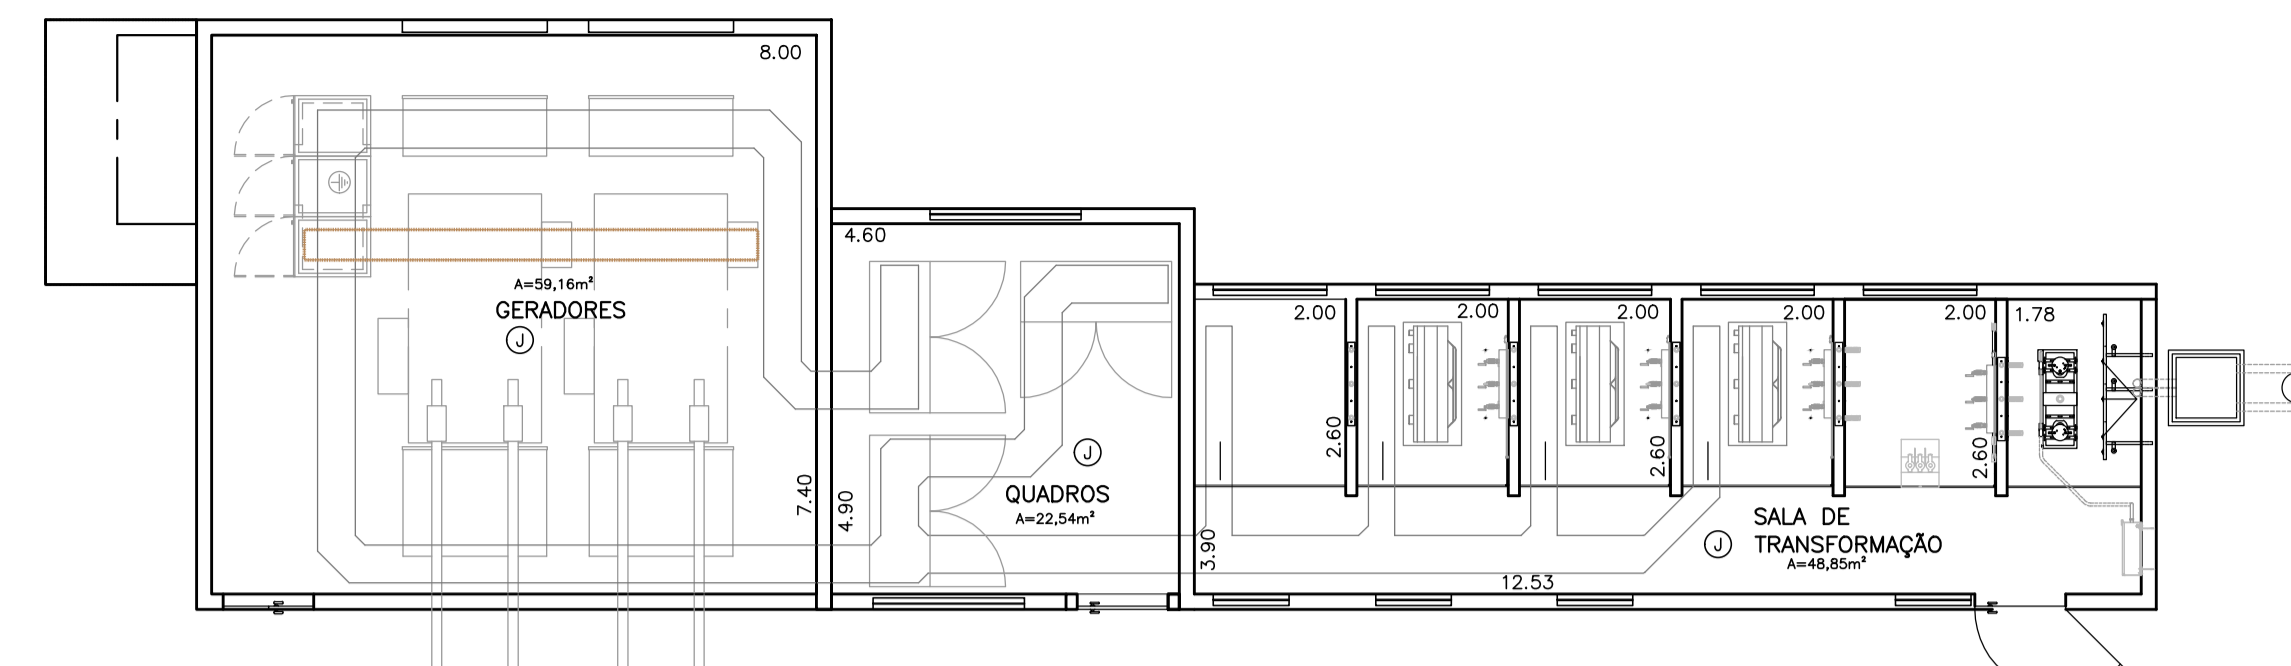


PLANTA - SUBESTAÇÃO

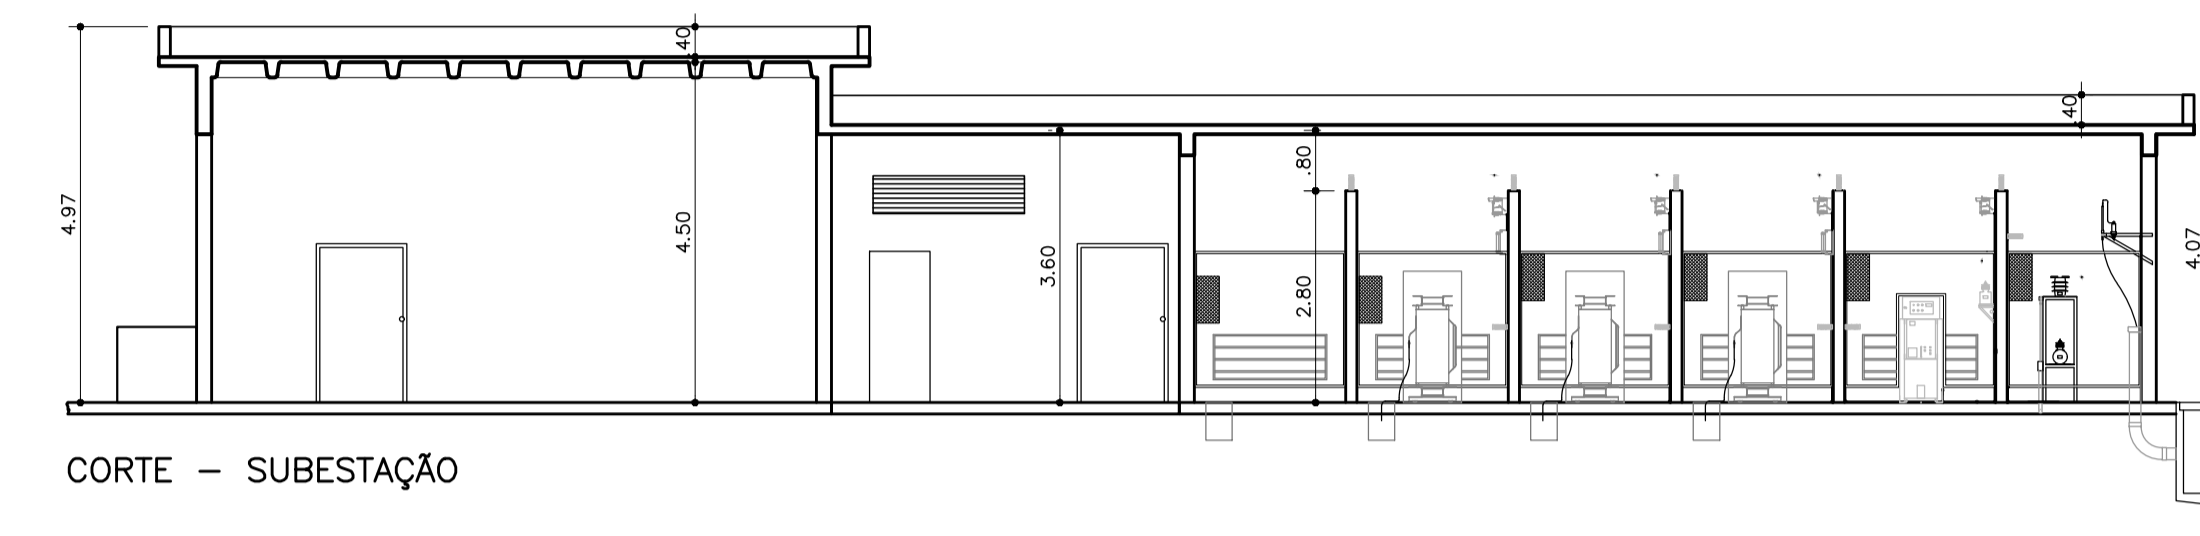


CORTE - SUBESTAÇÃO




ELEVAÇÃO - SUBESTAÇÃO

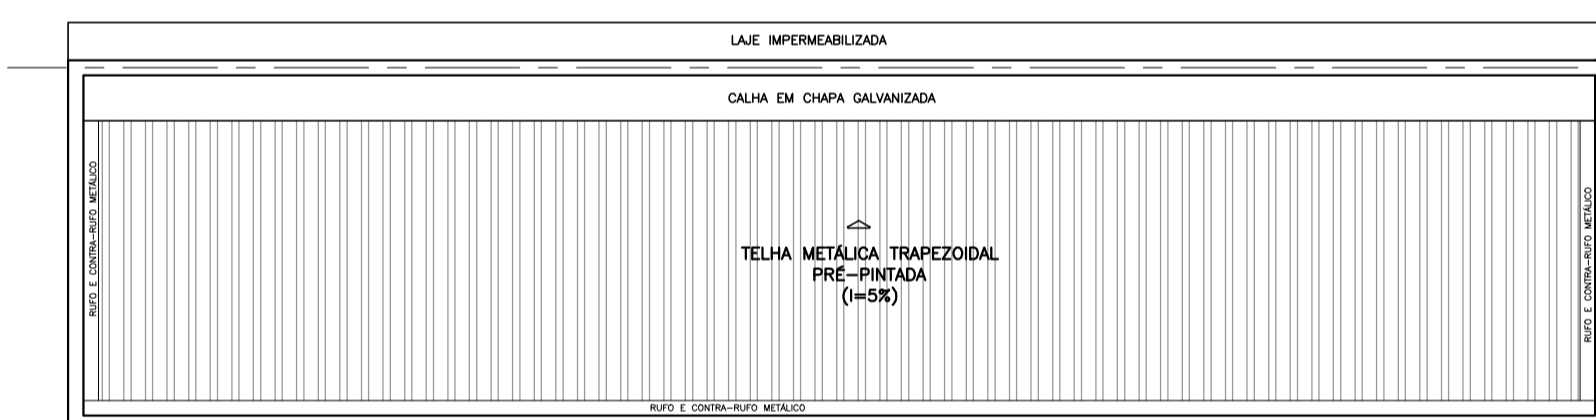


PLANTA DE COBERTURA

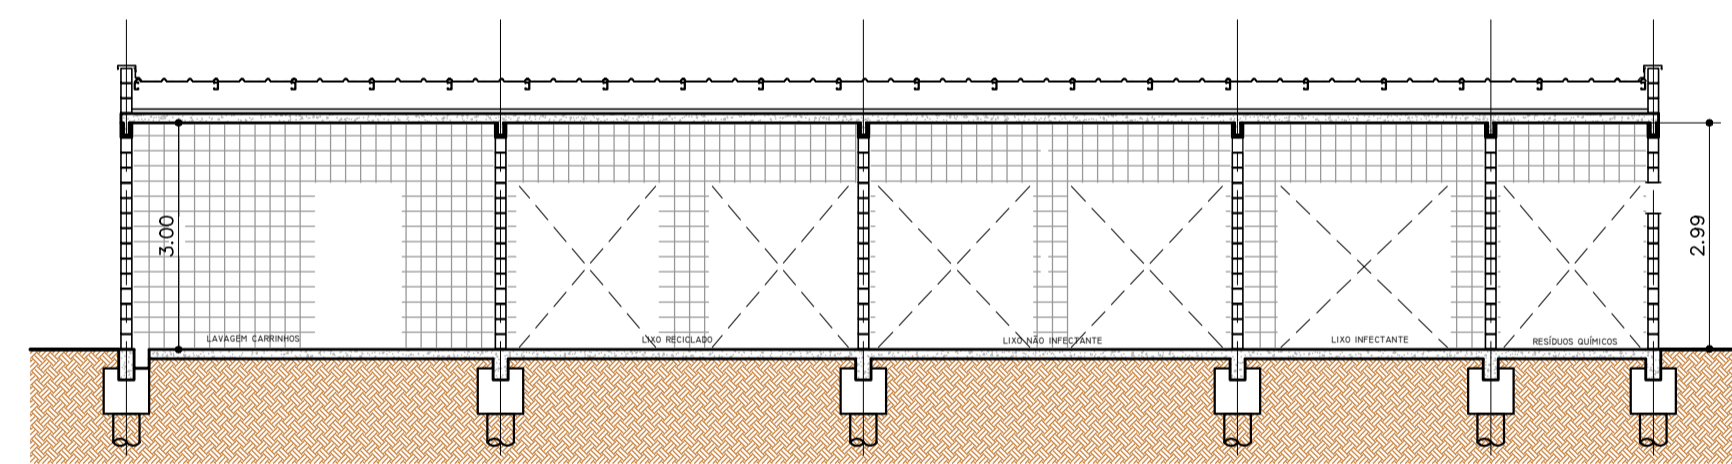


CORTE LONGITUDINAL

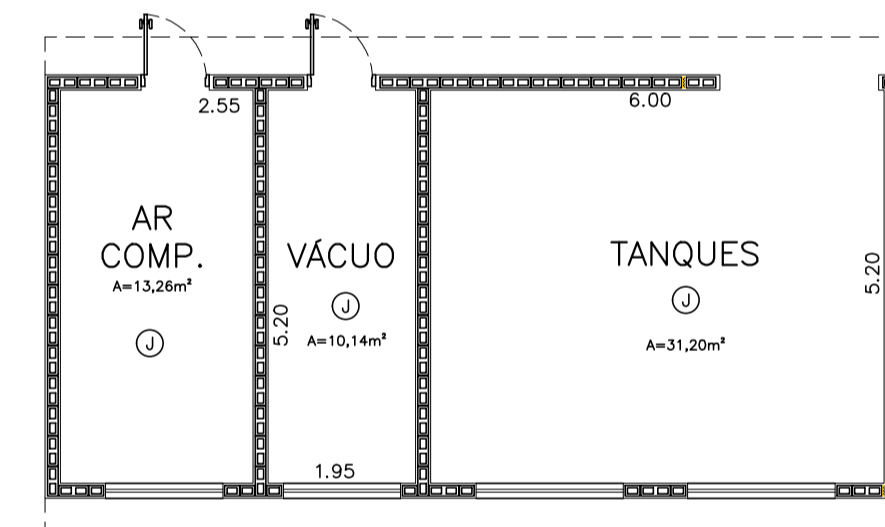


PLANTA CENTRAL DE GASES

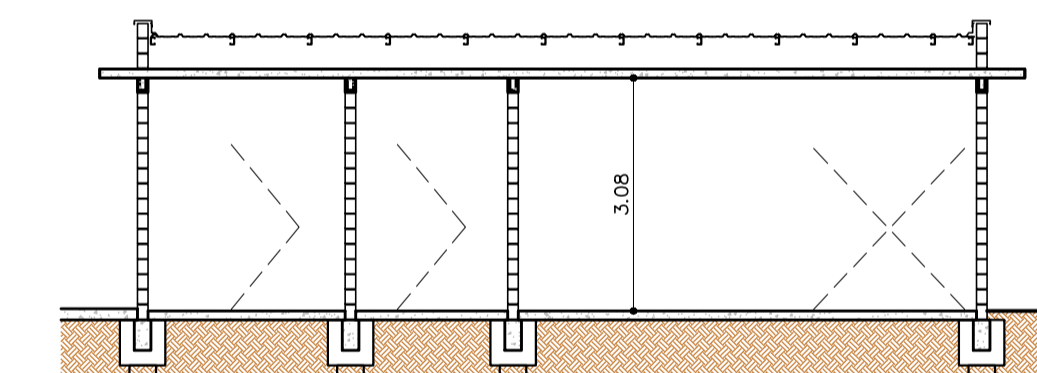


CORTE LONGITUDINAL

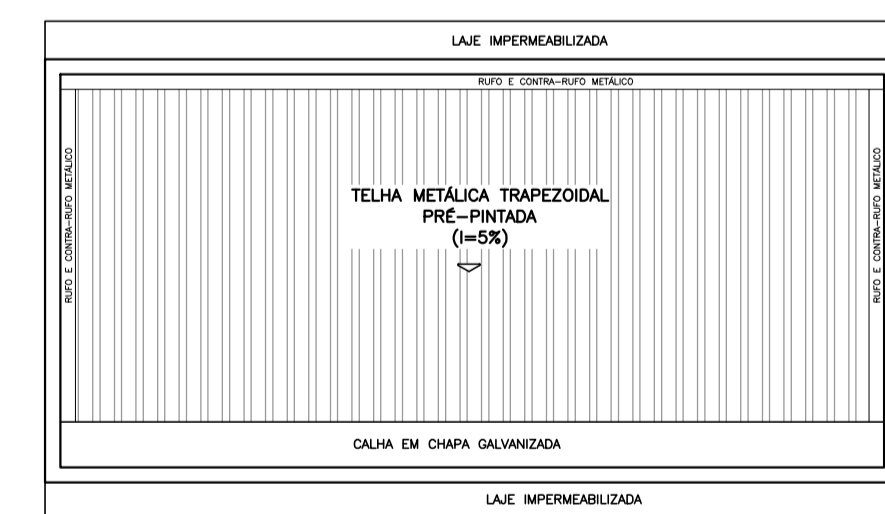


PLANTA DE COBERTURA

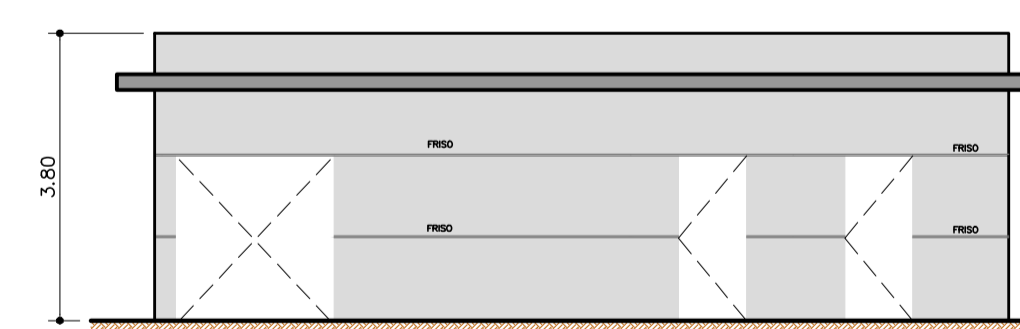

ELEVAÇÃO FRONTAL

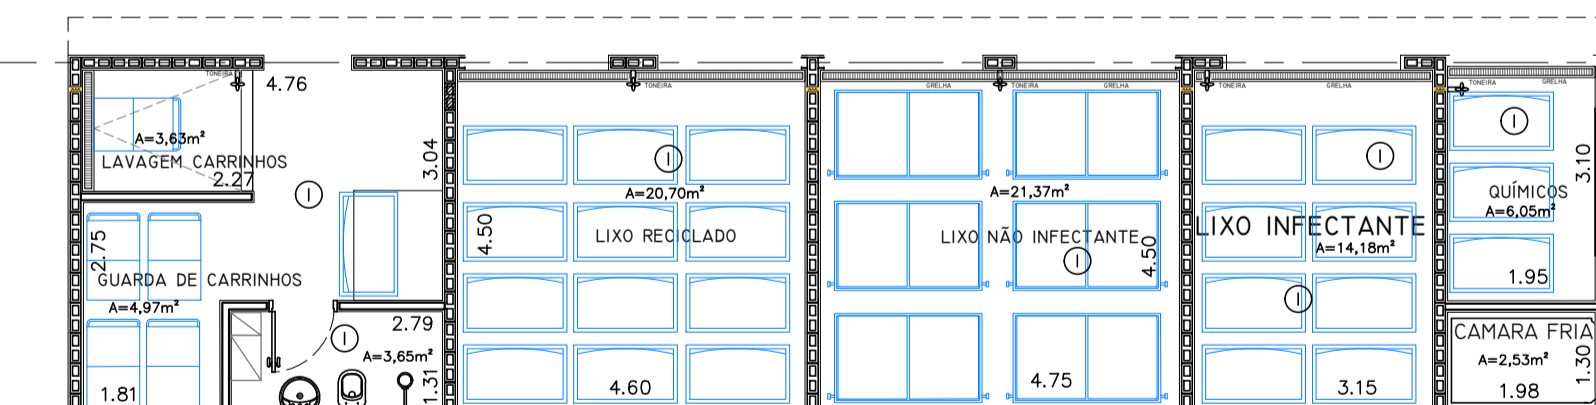

PLANTA ABRIGO DE RESÍDUOS

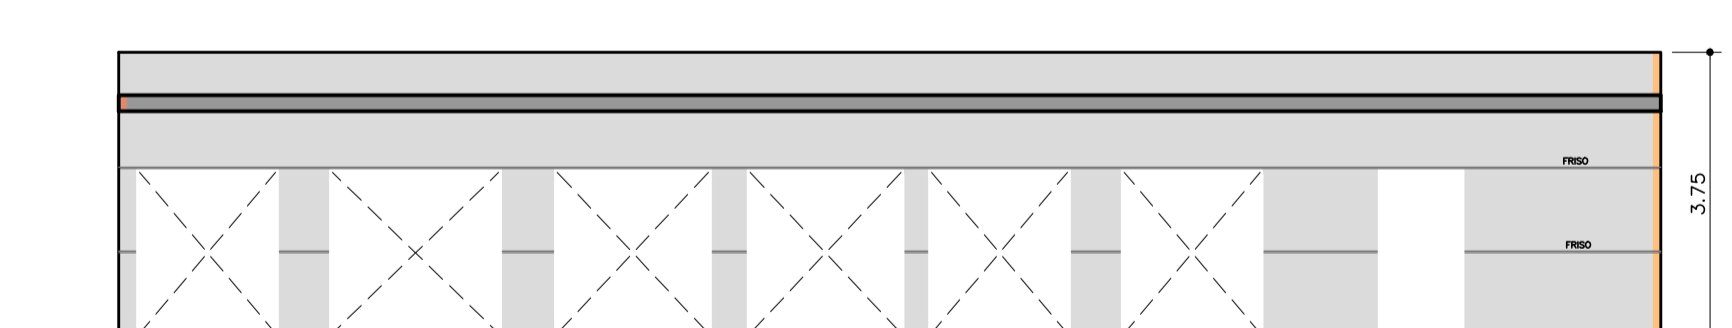

ELEVAÇÃO FRONTAL

<b>BLOCO 1:</b>	2.747,47m²	<b>BLOCO 4:</b>	543,50m²
TÉRREO -	2.622,74m²	PERIFÉRICOS:	
1º PAVIMENTO -	2.622,74m²	PORTARIA -	18,21m²
2º PAVIMENTO -	1.220,92m²	COBERTURA PORTARIA -	118,30m²
3º PAVIMENTO -	1.220,92m²	SUBESTAÇÃO -	167,50m²
4º PAVIMENTO -	1.220,92m²	ABRIGO RESÍDUOS -	110,16m²
5º PAVIMENTO -	1.220,92m²	BICICLETÁRIO -	54,07m²
6º PAVIMENTO -	1.220,92m²	CENTRAL GASES -	74,58m²
7º PAVIMENTO -	1.220,92m²	<b>TOTAL -</b>	<b>542,82m²</b>
COBERTURA -	274,30m²	<b>MARQUISES:</b>	
ÁTICO -	189,67m²	BLOCO 1 -	97,00m²
CASAS DE MÁQUINAS -	82,09m²	BLOCO 3 -	34,00m²
RESERVATÓRIO -	379,29m²	<b>TOTAL -</b>	<b>131,00m²</b>
HELIPONTO -	48,82m²	<b>PASSARELAS:</b>	
ESCALA SUPERIOR -	48,82m²	BLOCO 1/ BLOCO 2 -	21,70m²
<b>TOTAL -</b>	<b>16.292,63m²</b>	BLOCO 1/ BLOCO 3 -	53,30m²
<b>BLOCO 2:</b>	1.729,10m²	<b>TOTAL -</b>	<b>75,00m²</b>
TÉRREO -	1.716,41m²	<b>TOTAL GERAL - 25.679,43m²</b>	
SUPERIOR -	1.716,41m²		
COBERTURA -	1.716,41m²		
CASA DE MÁQUINAS -	116,60m²		
<b>TOTAL -</b>	<b>5.278,52m²</b>		
<b>BLOCO 3:</b>	1.407,98m²		
TÉRREO -	1.407,98m²		
COBERTURA -	1.407,98m²		
<b>TOTAL -</b>	<b>2.815,96m²</b>		

**BS:**  
INSERIR LOGOTIPO / DADOS DA CONTRATADA

**ANÁLISE DE PROJETO:**  
 LIBERADO  
 LIBERADO COM RESTRIÇÃO  
 NÃO LIBERADO

PROJETO RECEBIDO EM \_\_\_\_\_  
 PROJETO APROVADO EM \_\_\_\_\_

RESPONSÁVEL TÉCNICO \_\_\_\_\_

REV.	DESCRIÇÃO	RESPONSÁVEL	DATA

TABELA DE ACABAMENTOS

ACAB.	PISO	RODAPÉ	PAREDE	TETO
A	VINÍLICO EM MANTA	VINÍLICO	PAREDE PINTURA ACRÍLICA HOSPITALAR	FORRO REMOVÍVEL DE GESSO ACARTONADO REVESTIDO C/ PELÍCULA DE PVC
B	VINÍLICO EM MANTA	VINÍLICO	PAREDE PINTURA ACRÍLICA HOSPITALAR	FORRO DE GESSO FIXO COM PINTURA LÁTEX PVA
C	PORCELANATO 60x60cm		AZULEJO 30x60cm ATÉ O FORRO	FORRO DE GESSO FIXO COM PINTURA LÁTEX PVA
D	VINÍLICO EM MANTA	VINÍLICO	PAREDE MASSA BARITADA + PINT. ACR. HOSP.	FORRO DE GESSO FIXO COM PINTURA LÁTEX PVA
E	VINÍLICO EM MANTA	VINÍLICO	PAREDE PINTURA EPOXI	FORRO DE GESSO FIXO COM PINTURA LÁTEX PVA
F	VINÍLICO EM MANTA CONDUTIVA	VINÍLICO EM MANTA CONDUTIVA	PAREDE REVESTIDA EM FÓRMICA	FORRO DE GESSO FIXO COM PINTURA LÁTEX PVA
G	GRANITO 60x60cm	GRANITO 60x60cm	PAREDE PINTURA ACRÍLICA HOSPITALAR	FORRO DE GESSO FIXO COM PINTURA LÁTEX PVA
H	PORCELANATO 60x60cm ANTIDERRPANTE	PORCELANATO 60x60cm ANTIDERRPANTE	PAREDE PINTURA ACRÍLICA HOSPITALAR	FORRO DE GESSO FIXO COM PINTURA LÁTEX PVA
I	CERÂMICO EXTRUDADO ALTA RESISTÊNCIA		AZULEJO 30x60cm ATÉ O FORRO	FORRO DE GESSO FIXO COM PINTURA LÁTEX PVA
J	CIMENTADO DESEMPENADO	CIMENTADO DESEMPENADO	PAREDE PINTURA ACRÍLICA	PINTURA ACRÍLICA SOB LAJE

**NOTAS**

1. CONFERIR MEDIDAS NO LOCAL
2. MEDIDAS EM METRO, EXCETO ONDE INDICADO
- 3.
- 4.
- 5.
- 6.
- 7.
- 8.
- 9.
- 10.
- 11.