

PLANTA DE DEMOLIÇÃO – CENTRO CIRÚRGICO

ESCALA 1/75

PROJETO BÁSICO

NOTAS

1. DEMOLIÇÃO DE REVESTIMENTO CERÂMICO, INCLUINDO A BASE;
2. DEMOLIÇÃO DE TODO O FORRO EXISTENTE;
3. RETIRADA DE TODAS AS LUMINÁRIAS EXISTENTES.

LEGENDA DE PAREDES

- DEMOLIÇÃO
- PAREDE EXISTENTE
- PAREDE EM DRYWALL (ST) A CONSTRUIR
- PAREDE EM DRYWALL (RU) A CONSTRUIR

LEGENDA DE ACABAMENTOS

- PISOS:
 - PISO GRANILITE
 - PISO CERÂMICO
- RODAPÉS
 - RODAPÉ EM GRANILITE
 - RODAPÉ CERÂMICO
- PAREDES
 - PINTURA LÁTEX ACRÍLICA, ACABAMENTO ACETINADO, LAVÁVEL, LINHA HOSPITALAR PAREDES E TETO
 - REVESTIMENTO CERÂMICO ATÉ O TETO
- TETO
 - FORRO EM GESSO MONOLÍTICO, COM PINTURA LÁTEX ACRÍLICO NA COR BRANCO
 - FORRO DE GESSO REMOVÍVEL, ACABAMENTO EM PELÍCULA DE PVC, PLACAS DE 1250x625mm
 - PINTURA LÁTEX PVA SOBRE LAJE APARENTE DE CONCRETO ARMADO


RETIRADAS DE CAIXILHO

CÓDIGO	LARGURA	ALTURA	PEITORIL	OBSERVAÇÕES
J01	0,80	0,60	1,20	EXISTENTE
J02	1,20	0,60	1,80	EXISTENTE BORDA CIRCULAR
J03	0,60	0,60	1,80	EXISTENTE CIRCULAR
J04	2,40	1,00	1,20	EXISTENTE
J05	0,40	0,40	1,70	EXISTENTE
J06	2,50	0,60	1,75	EXISTENTE BORDA CIRCULAR
J07	1,20	0,45	1,95	EXISTENTE
J08	1,00	1,00	1,15	EXISTENTE CIRCULAR
J09	1,00	1,00	1,15	EXISTENTE
J10	1,20	1,85	1,00	EXISTENTE
J11	1,35	1,85	1,00	EXISTENTE

RETIRADAS DE PORTAS

CÓDIGO	LARGURA	ALTURA	PEITORIL	OBSERVAÇÕES
PE-1	1,40	2,10	-	EXISTENTE DUAS FOLHAS
PE-2	0,70	2,10	-	EXISTENTE
PE-3	0,80	2,10	-	EXISTENTE
PE-5	1,00	2,10	-	EXISTENTE
PE-6	1,40	2,10	-	EXISTENTE DE CORRER DUAS FOLHAS

PLANTA CHAVE

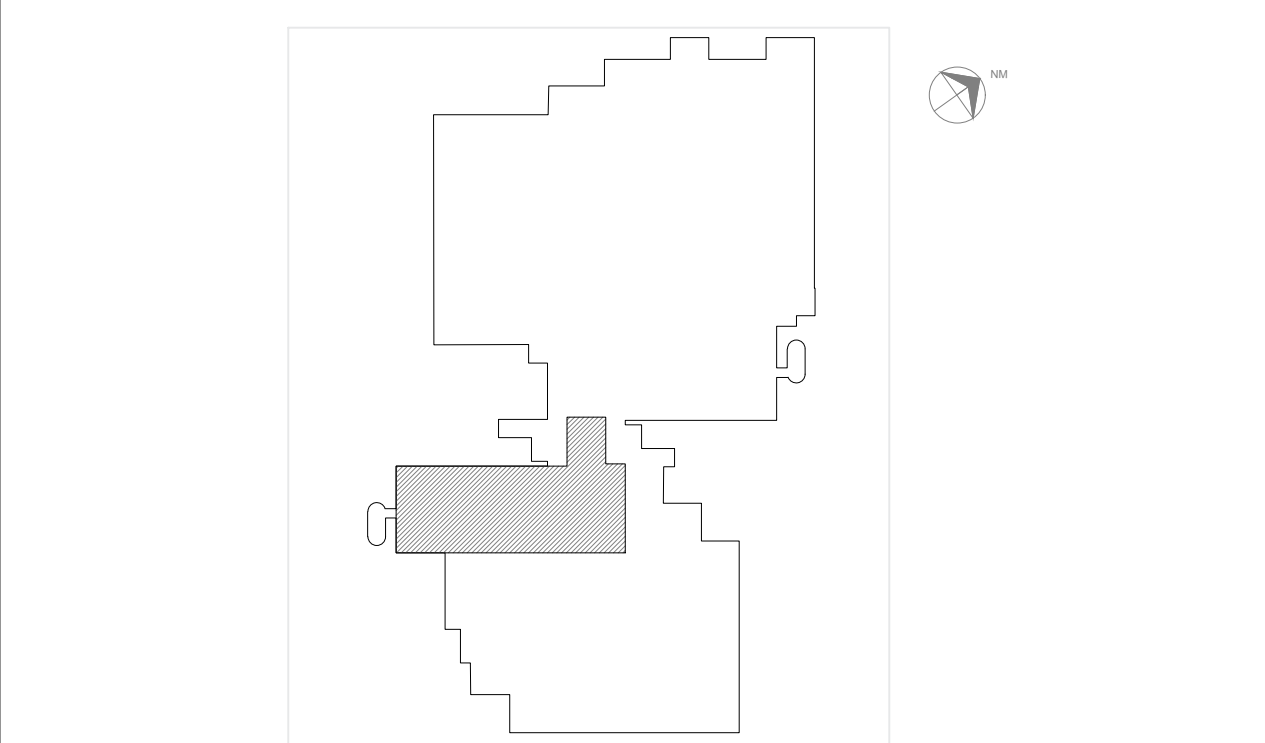

NOTAS

1. CONFERIR MEDIDAS NO LOCAL
2. MEDIDAS EM METRO EXCETO ONDE INDICADO
- 3.
- 4.
- 5.
- 6.
- 7.
- 8.
- 9.
- 10.
- 11.

SWAIZER & GUTIERREZ
 Engenharia
 CREA: 057693/M
 CAU: 27817-3
 TEL/FAX: (11) 4796-1420
 E-MAIL: engenheiro.sg@uol.com.br

PROJETISTA
 ARQ. CAMILA ROSPE

ANÁLISE DE PROJETO:

LIBERADO

LIBERADO COM RESTRIÇÃO

NÃO LIBERADO

PROJETO RECEBIDO

PROJETO APROVADO

RESPONSÁVEL TÉCNICO

REV.	DESCRIÇÃO	RESPONSÁVEL	DATA

SÃO PAULO | Secretaria de Saúde
 GOVERNO DO ESTADO

GRUPO TÉCNICO DE EDIFICAÇÕES

Av. Dr. Enéas Carvalho de Aguiar, nº188, 3º andar
 São Paulo-SP | Cep: 05403-000
 Tel. (11)3066 8420 Fax (11)3066 8482

UNIDADE: HOSPITAL GERAL DE VILA NOVA CACHOEIRINHA
 AV. DR. EMÍLIO CARLOS, 3000 – VILA NOVA CACHOEIRINHA – SÃO PAULO – SP

REFERÊNCIA: CENTRO CIRÚRGICO – 4º PAVTO.
 PLANTA DE DEMOLIÇÃO

PROJETO BÁSICO DE ARQUITETURA

H-044

ARQ 02/09

ÁREA: 1:75

DATA: JAN/2022

PROJETO: HGVC_ARQ_PB_CO_ROO.DWG