

PLANTA DE CONSTRUÇÃO - CME
ESCALA 1/50
PROJETO BÁSICO

LEGENDA DE ACABAMENTOS

- PISO E RODAPÉ
- Ⓜ PISO EXISTENTE A SER MANTIDO
- ① PORCELANATO TÉCNICO 60x60cm, PRODUTO RETIFICADO COM JUNTAS DE ASSENTAMENTO 2mm EPÓXI, COM RODAPÉ DO MESMO MATERIAL - REF.: ELIANE OU SIMILAR
- ② MANTA VINÍLICA, ESP. 2mm, COM RODAPÉ BOLEADO TIPO HOSPITALAR. REF.: TARKETT - LINHA ECLIPSE PREMIUM - CINZA CLARO OU SIMILAR
- ③ MANTA VINÍLICA TORD SC DA TARKETT (SALAS CIRÚRGICAS), cor 3093100, OU SIMILAR

- △ PAREDE
- △ PINTURA EM TINTA EPÓXI A BASE D'ÁGUA (COR A DEFINIR) - REF.: LINHA HOSPITALAR DA SHERWIN WILLIAMS OU SIMILAR
- △ REVESTIMENTO CERÂMICO 30x40cm, COR BRANCO, SUPERFÍCIE BRILHANTE, JUNTA DE ASSENTAMENTO 2mm EPÓXI - REF.: ELIANE OU SIMILAR
- △ REVESTIMENTO CERÂMICO 20x20cm, ACABAMENTO BRILHANTE, JUNTA DE ASSENTAMENTO 2mm EPÓXI - REF.: ELIANE OU SIMILAR

- TETO
- ① FORRO MONOLÍTICO EM GESSO ACARTONADO FIXO ESTRUTURADO, MONTADOS EM PERFIS DE AÇO COM PINTURA EM TINTA ACRÍLICA FOSCA, COR BRANCO. REF.: PLACCO-DYPRES OU SIMILAR
- ② FORRO MODULAR REMOVÍVEL 625mmx625mm, e=15mm, BRANCO PURO, ACABAMENTO LATERAL EM FORRO MONOLÍTICO DE CHAPA DE GESSO ACARTONADO COM PINTURA ACETINADA COR BRANCO.

LEGENDA DE PAREDES

- PAREDE EXISTENTE
- PAREDE EM DRYWALL (ST) A CONSTRUIR
- PAREDE EM DRYWALL (RU) A CONSTRUIR
- ALVENARIA A CONSTRUIR

LEGENDA

- EQUIPAMENTOS
- MOBILIÁRIO
- ⊙ PONTO AR COMPRIMIDO (AC)
- BATE-MACAS E CANTONEIRAS EM PVC DE ALTA RESISTÊNCIA COM SISTEMA DE AMORTECIMENTO NA COR VERDE OLIVA e=33mm


BANCADAS

- BANCADAS EM GRANITO CINZA ANDORINHA, H=90cm, BORDAS ARREDONDADAS E FRONTAL DE 7cm
- BANCADA EM CHAPA DE AÇO INOX, H=90cm BORDAS ARREDONDADAS E FRONTAL DE 7cm
- BANCADA EM MDF 3,5mm, H=80cm, COR A DEFINIR

NOTAS

1. CONFERIR MEDIDAS NO LOCAL
2. MEDIDAS EM METRO EXCETO ONDE INDICADO
- 3.
- 4.
- 5.
- 6.
- 7.
- 8.
- 9.
- 10.
- 11.

PLANTA CHAVE

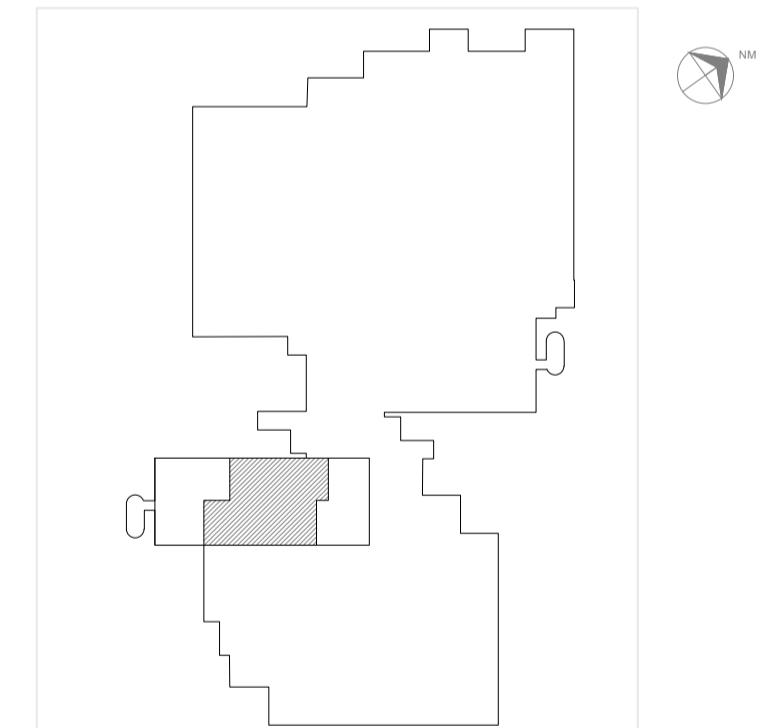

SWAZER & GUTIERREZ
engenharia
CREA: 0576936
CAU: 27817-3
TEL/FAX: (11) 4796-1420
E-MAIL: engenharia.sg@uol.com.br

PROJETISTA
ARQ. CAMILA ROSPE

ANÁLISE DE PROJETO	PROJETO RECEBIDO
<input type="checkbox"/> LIBERADO	_____
<input type="checkbox"/> LIBERADO COM RESTRIÇÃO	_____
<input type="checkbox"/> NÃO LIBERADO	_____
	RESPONSÁVEL TÉCNICO

REV.	DESCRIÇÃO	RESPONSÁVEL	DATA

SÃO PAULO Secretaria de Saúde
GOVERNO DO ESTADO

GRUPO TÉCNICO DE EDIFICAÇÕES

Av. Dr. Enéas Corvoal de Aguiar, nº188, 3º andar
São Paulo-SP - Cep: 05403-000
Tel. (11)3066 8420 Fax (11)3066 8482

DIRETOR DO SITE:
Engº YUKIO KITAMURA
PROFESSOR DO SÍTIO:
Arq. CÂMLIO CHINGOTTE

UNIDADE: HOSPITAL GERAL DE VILA NOVA CACHOEIRINHA
AV. DR. EMÍLIO CARLOS, 3000 - VILA NOVA CACHOEIRINHA - SÃO PAULO - SP

REFERÊNCIA: CENTRAL DE MATERIAL ESTERILIZADO - PAVTO. TÉRREO
PLANTA DE CONSTRUÇÃO

PROJETO BÁSICO DE ARQUITETURA

ÁREA: H-044
ESCALA: 1/50
DATA: JAN/2022

PROJETO: HGVC_ARQ_PB_CME_R02.DWG