

PLANTA DE LAYOUT - CME
ESCALA 1/50
PROJETO BÁSICO

- NOTAS
- TODAS AS MEDIDAS ESTÃO EM CM, AS COTAS PREVALECEM SOBRE O DESENHO, CONFERRIR MEDIDAS NO LOCAL.
 - OS CORREDORES DESTINADOS A CIRCULAÇÃO DE PACIENTES POSSUÍRÃO CORRIMAOS EM AO MENOS UMA PAREDE LATERAL A UMA ALTURA DE 80cm A 92cm DO PISO, E COM FINALIZAÇÃO CURVA.
 - NO CASO DOS DESNÍVEIS DE PISO, SUPERIORES A 1,50m, ADOPTAR-SE-Á RAMPAS UNIDAS OS DOIS NÍVEIS.
 - AS DOBRADIÇAS DE ENTRADA DOS SANITÁRIOS DEVERÃO SER DE "PINO" FACILITANDO A ABERTURA PELO LADO DE DENTRO.
 - TODAS AS FECHADURAS DAS PORTAS SERÃO DO TIPO DE ALAVANCA.
 - AS TORNEIRAS DOS LAVATÓRIOS DA EQUIPE DE SAÚDE TERÃO FECHAMENTO AUTOMÁTICO.
 - TODAS AS ÁREAS "MOLHADAS" DEVERÃO TER RALOS COM FECHOS HIDRÓFOS (SIFÕES) E TAMPA COM FECHAMENTO ESCAMOTEÁVEL.
 - A EDIFICAÇÃO ATENDERÁ A NORMA NBR 9050/20 DA ABNT DECRETO 5296/05, PERMITINDO LIVRE ACESSO PARA ROLOMENTO DE CADERA DE RODAS, BALCÃO ACESSÍVEL E POSSUÍRÁ INSTALAÇÕES SANITÁRIAS ADEQUADAS PARA PESSOAS COM MOBILIDADE REDUZIDA.
 - SERÁ APROVEITADA A INFRAESTRUTURA EXISTENTE NO PRÉDIO PRINCIPAL, ATRAVÉS DE PROJETOS DE ADAPTAÇÃO PARA GRUPO GERADOR, SUBESTAÇÃO ELÉTRICA, ÁREA DE TANQUE DE GASES MEDICINAIS, CENTRAL DE GASES E ABRIGO DE RESÍDUOS.
 - TODAS AS PAREDES QUE POSSUÍM PIS DEVERÃO TER FRONTAL EM REVESTIMENTO CERÂMICO 30x30cm, REF: ELIANE OU SIMILAR.
 - ESTE PROJETO ATENDE A LEI 11.345/03, E AO DECRETO 45.122/04, DECRETO FEDERAL 9.296/04 E ABNT NBR 9050/20.
 - OS BALCÕES TERÃO ALTURA MÁXIMA DE 0,85m CONFORME ITEM 9.2 DA ABNT NBR 9050/20.
 - ESTE PROJETO ATENDE A LEI 11.345/03, E AO DECRETO 45.122/04, DECRETO FEDERAL 9.296/04 E ABNT NBR 9050/20.
 - TODAS AS CUBAS DE CME E OS EQUIPAMENTOS DEVERÃO TER A SUA ÁGUA ATRAVÉS DE OSMOSE PARA GARANTIR A QUALIDADE UTILIZADA.

TABELA GERAL DE PORTAS

NÚMERO	DIMENSÕES EM CM	OBSERVAÇÕES
PE00	-	PORTA EXISTENTE A SER REFORMADA
PM03	92 X 210	PORTA DE MADEIRA LISA COMUM REVESTIDA COM LAMINADO MELAMÍNICO BRANCO NEVE E BATENTE METÁLICO, DE ABRIR, 1 FOLHA
PM03A	92 X 210	PORTA DE MADEIRA LISA COMUM REVESTIDA COM LAMINADO MELAMÍNICO BRANCO NEVE E BATENTE METÁLICO, DE ABRIR, 1 FOLHA + GRELHA DE VENTILAÇÃO 20x20CM
PM04	102 X 210	PORTA DE MADEIRA LISA COMUM REVESTIDA COM LAMINADO MELAMÍNICO BRANCO NEVE E BATENTE METÁLICO, DE ABRIR, 1 FOLHA
PMG1	102 X 210	PORTA GUIÇÊ DE MADEIRA LISA ESPECIAL REVESTIDA COM LAMINADO MELAMÍNICO BRANCO NEVE E BATENTE METÁLICO, DE ABRIR, 1 FOLHA
PM1C	92 X 210	PORTA DE MADEIRA LISA COMUM REVESTIDA COM LAMINADO MELAMÍNICO BRANCO NEVE, DE CORRER, 1 FOLHA E BATENTE METÁLICO
PM2C	112 X 210	PORTA DE MADEIRA LISA COMUM REVESTIDA COM LAMINADO MELAMÍNICO BRANCO NEVE, DE CORRER, 1 FOLHA E BATENTE METÁLICO

TABELA GERAL DE CAIXILHOS

NÚMERO	DIMENSÕES EM CM	OBSERVAÇÕES
CE00	-	CAIXILHO EXISTENTE A SER REFORMADO E TRAVAR ABERTURAS
CA01	180 X 95/120	CAIXILHO FIXO EM ALUMÍNIO ANODIZADO NATURAL EM VIDRO TRANSPARENTE 3MM
CA02	70 X 90/110	CAIXILHO GUILHOTINA EM ALUMÍNIO ANODIZADO NATURAL, BANDEIRA EM VIDRO FIXO TRANSPARENTE 4MM

GUIÇÊS:

NÚMERO	DIMENSÕES EM CM	OBSERVAÇÕES
GC01	74 X 40/110	GRANITO CINZA ANDORINHA

SOLEIRAS

NÚMERO	DIMENSÕES EM M	OBSERVAÇÕES
SO02	0,90 X 0,15	GRANITO CINZA ANDORINHA
SO03	1,00 X 0,15	GRANITO CINZA ANDORINHA
SO04	1,10 X 0,15	GRANITO CINZA ANDORINHA

TABELA EQUIPAMENTOS


ITEM	DIMENSÕES EM CM	DESC.
PASS-THROUGH 01	60x60x60	PASS-THROUGH EM AÇO INOXIDÁVEL, PORTAS FABRICADAS COM PERFIS DE AÇO E VIDROS TRANSPARENTES DE 4mm COM VISOR DUPLO
PASS-THROUGH 02	90x70x70	PASS-THROUGH EM AÇO INOXIDÁVEL, PORTAS FABRICADAS COM PERFIS DE AÇO E VIDROS TRANSPARENTES DE 4mm COM VISOR DUPLO

LEGENDA DE ACABAMENTOS

○	PISO E RODAPÉ
①	PISO EXISTENTE A SER MANTIDO
②	PORCELANATO TÉCNICO 60x60cm, PRODUTO RETIFICADO COM JUNTAS DE ASSENTAMENTO 2mm EPÓXI, COM RODAPÉ DO MESMO MATERIAL - REF: ELIANE OU SIMILAR
③	MANTA VINÍLICA, ESP. 2mm, COM RODAPÉ BOLEADO TIPO HOSPITALAR. REF.: TARKETT - LINHA ECLIPSE PREMIUM - CINZA CLARO OU SIMILAR
④	MANTA VINÍLICA TORD SC DA TARKETT (SALAS CIRÚRGICAS), cor 3093100, OU SIMILAR
△	PAREDE
△	PINTURA EM TINTA EPÓXI A BASE D'ÁGUA (COR A DEFINIR) - REF.: LINHA HOSPITALAR DA SHERWIN WILLIAMS OU SIMILAR
△	REVESTIMENTO CERÂMICO 30x40cm, COR BRANCO, SUPERFÍCIE BRILHANTE, JUNTA DE ASSENTAMENTO 2mm EPÓXI - REF.: ELIANE OU SIMILAR
△	REVESTIMENTO CERÂMICO 20x20cm, ACABAMENTO BRILHANTE, JUNTA DE ASSENTAMENTO 2mm EPÓXI - REF.: ELIANE OU SIMILAR
□	TETO
①	FORRO MONOLÍTICO EM GESSO ACARTONADO FIXO ESTRUTURADO, MONTADOS EM PERFIS DE AÇO COM PINTURA EM TINTA ACRÍLICA FOSCA, COR BRANCO. REF.: PLACCO-CYPRÉS OU SIMILAR
②	FORRO MODULAR REMOVÍVEL 625x625mm, esp=15mm, BRANCO PURO, ACABAMENTO LATERAL EM FORRO MONOLÍTICO DE CHAPA DE GESSO ACARTONADO COM PINTURA ACETINADA COR BRANCO

LEGENDA DE PAREDES

---	PAREDE EXISTENTE
---	PAREDE EM DRYWALL (ST) A CONSTRUIR
---	PAREDE EM DRYWALL (RU) A CONSTRUIR
---	ALVENARIA A CONSTRUIR
---	LEGENDA
---	EQUIPAMENTOS
---	MOBILIÁRIO
---	BATE-MACAS E CANTONEIRAS EM PVC DE ALTA RESISTÊNCIA COM SISTEMA DE AMORTECIMENTO NR. COR VERDE OLIVA 1x131mm
⊙	PONTO AR COMPRIMIDO (AC)
---	BANCADAS
---	BANCADA EM GRANITO CINZA ANDORINHA, H=90cm, BORDAS ARREDONDADAS E FRONTAL DE 7cm
---	BANCADA EM CHAPA DE AÇO INOX, H=90cm BORDAS ARREDONDADAS E FRONTAL DE 7cm
---	BANCADA EM MDF 3,5mm, H=80cm, COR A DEFINIR

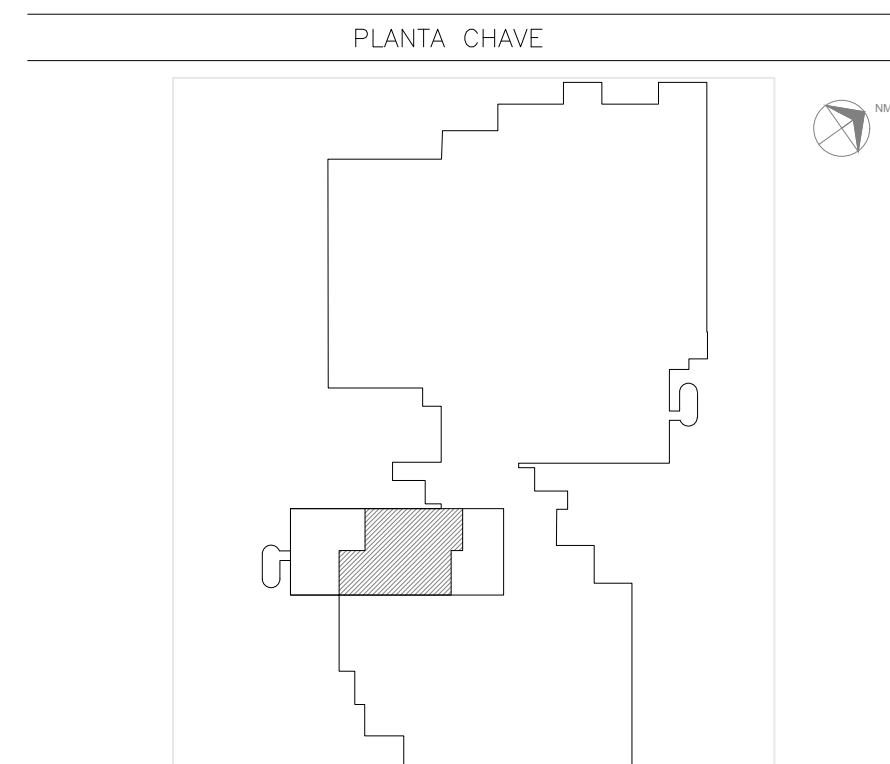

- NOTAS
- CONFERRIR MEDIDAS NO LOCAL
 - MEDIDAS EM METRO EXCETO ONDE INDICADO
 -
 -
 -
 -
 -
 -
 -
 -
 -

SVAIZER & GUTIERREZ
engenharia

CRÉD. 057693/8
CAU: 27817-3
TEL/FAK: (11) 4796-1420
E-MAIL: engenhoriasg@uol.com.br

PROJETISTA: ARQ. CÂMILA ROSPE
RESPONSÁVEL TÉCNICO: _____

ANÁLISE DE PROJETO:
 LIBERADO
 LIBERADO COM RESTRIÇÃO
 NÃO LIBERADO

PROJETO RECEBIDO: _____
 PROJETO APROVADO: _____

REV. DESCRIÇÃO: _____ RESPONSÁVEL: _____ DATA: _____

SÃO PAULO GOVERNO DO ESTADO | **Secretaria de Saúde**

GRUPO TÉCNICO DE EDIFICAÇÕES

HOSPITAL GERAL DE VILA NOVA CACHOEIRINHA
AV. DR. EMÍLIO CARLOS, 3000 - VILA NOVA CACHOEIRINHA - SÃO PAULO - SP
REFERÊNCIA: CENTRAL DE MATERIAL ESTERILIZADO - PAVO. TÉRREO
PLANTA DE LAYOUT

PROJETO BÁSICO DE ARQUITETURA
 CÓDIGO DO PROJETO: H-044
 DATA: ARQ 04/08
 TÍTULO: HGVNC_ARQ_PB_CME_R02_DWG

DIRETOR DO C.T.E.: Eng.º YUKIO KITAMURA
 AUTOR DO PROJETO: Arq. CÂMILA CHINGOTTE