

PLANTA DEMOLIÇÃO - UTI ADULTO
ESCALA 1/50
PROJETO BÁSICO

- NOTAS
1. CONFERIR MEDIDAS NO LOCAL
 2. MEDIDAS EM METRO EXCETO ONDE INDICADO
 - 3.
 - 4.
 - 5.
 - 6.
 - 7.
 - 8.
 - 9.
 - 10.
 - 11.


LEGENDA DE ACABAMENTOS

- PISO E RODAPÉ
 - ① PORCELANATO TÉCNICO 60x60cm, PRODUTO RETIFICADO COM JUNTAS DE ASSENTAMENTO 2mm EPÓXI, COM RODAPÉ DO MESMO MATERIAL - REF.: ELIANE OU SIMILAR
 - ② MANTA VINÍLICA, ESP. 2mm, COM RODAPÉ BOLEADO TIPO HOSPITALAR. REF.: TARKETT - LINHA ECLIPSE PREMIUM - CINZA CLARO OU SIMILAR
 - ③ MANTA VINÍLICA TORO SC DA TARKETT (SALAS CIRÚRGICAS), cor 3093100, OU SIMILAR
 - ④ PISO CERÂMICO
 - ⑤ PISO VINÍLICO
- △ PAREDE
- △ PINTURA EM TINTA EPÓXI A BASE D'ÁGUA (COR A DEFINIR) - REF.: LINHA HOSPITALAR DA SHERWIN WILLIAMS OU SIMILAR
 - △ REVESTIMENTO CERÂMICO 30x40cm, COR BRANCO, SUPERFÍCIE BRILHANTE, JUNTA DE ASSENTAMENTO 2mm EPÓXI - REF.: ELIANE OU SIMILAR
 - △ REVESTIMENTO CERÂMICO 20x20cm, ACABAMENTO BRILHANTE, JUNTA DE ASSENTAMENTO 2mm EPÓXI - REF.: ELIANE OU SIMILAR
 - △ REVESTIMENTO CERÂMICO ATÉ O TETO
- TETO
- 1 FORRO MONOLÍTICO EM GESSO ACARTONADO FIXO ESTRUTURADO, MONTADOS EM PERFIS DE AÇO COM PINTURA EM TINTA ACRÍLICA FOSCA, COR BRANCO. REF.: PLACO-GYPRES OU SIMILAR
 - 2 FORRO MODULAR REMOVÍVEL 625x625mm, e=15mm, BRANCO PURO, ACABAMENTO LATERAL EM FORRO MONOLÍTICO DE CHAPA DE GESSO ACARTONADO COM PINTURA ACETINADA COR BRANCO

RETRIDAS DE PORTAS

CÓDIGO	LARGURA	ALTURA	PEITORIL	OBSERVAÇÕES
PM-02	0,80	2,10	-	PORTA DE MADEIRA DE ABRIR, 1 FOLHA
PM-04	1,00	2,10	-	PORTA DE MADEIRA DE ABRIR, 1 FOLHA
PC-01	0,80	2,10	-	PORTA DE MADEIRA DE CORRER, 1 FOLHA
PA-01	1,50	2,10	-	PORTA DE AÇO, DE ABRIR, 2 FOLHAS
PE-05	1,00	2,10	-	PORTA DE MADEIRA DE ABRIR, 1 FOLHA

PLANTA CHAVE

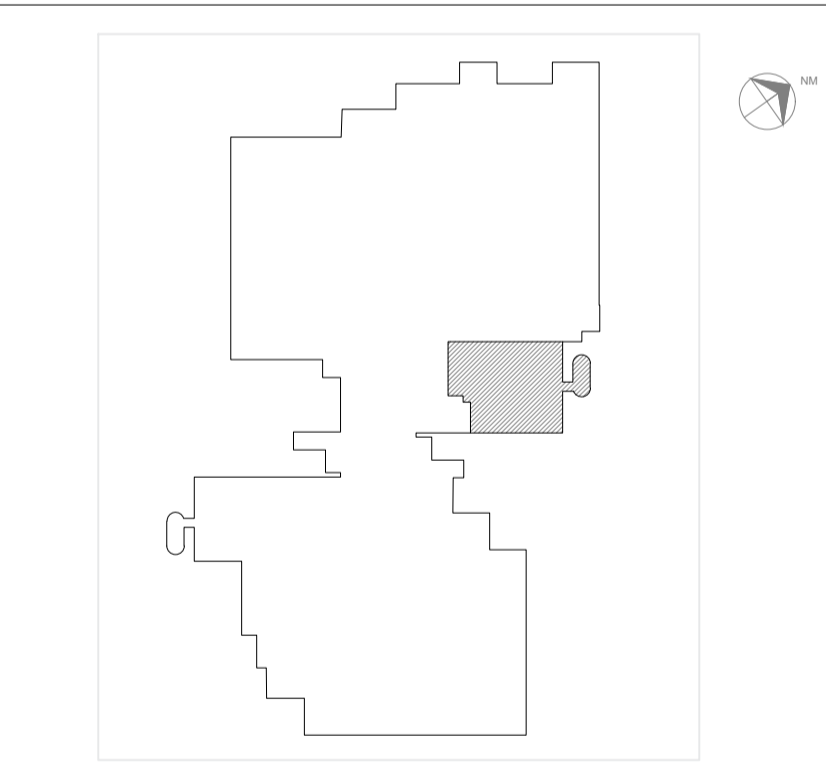

SVAZER & GUTIERREZ
engenharia
CREA: 0576938
CAU: 27817-3
TEL/FAX: (11) 4796-1420
E-MAIL: engenharia.sg@vul.com.br

PROJETA
ARQ. CÂMILA ROSPE

ANÁLISE DE PROJETO:
 LIBERADO
 LIBERADO COM RESTRIÇÃO
 NÃO LIBERADO

RESPONSÁVEL TÉCNICO

REV.	DESCRIÇÃO	RESPONSÁVEL	DATA

SÃO PAULO | Secretaria de Saúde
GOVERNO DO ESTADO

GRUPO TÉCNICO DE EDIFICAÇÕES

UNIDADE: HOSPITAL GERAL DE VILA NOVA CACHOEIRINHA
AV. DR. EMÍLIO CARLOS, 3000 - VILA NOVA CACHOEIRINHA - SÃO PAULO - SP
REFERÊNCIA: UTI ADULTO - 3º PAVTO. PLANTA DE DEMOLIÇÃO

PROJETO BÁSICO DE ARQUITETURA

ORÇAMENTO: H-044
FOLHA: ARQ 02/09
ESCALA: 1:50
DATA: JAN/2022

DIRETOR DO C.T.E.: Eng.º YUKIO KITAMURA
PROJETO DE ARQ.: Arq. CÂMILA ROSPE

ARQUIVO: HGVNC_ARQ_PB_UTI_R00.DWG