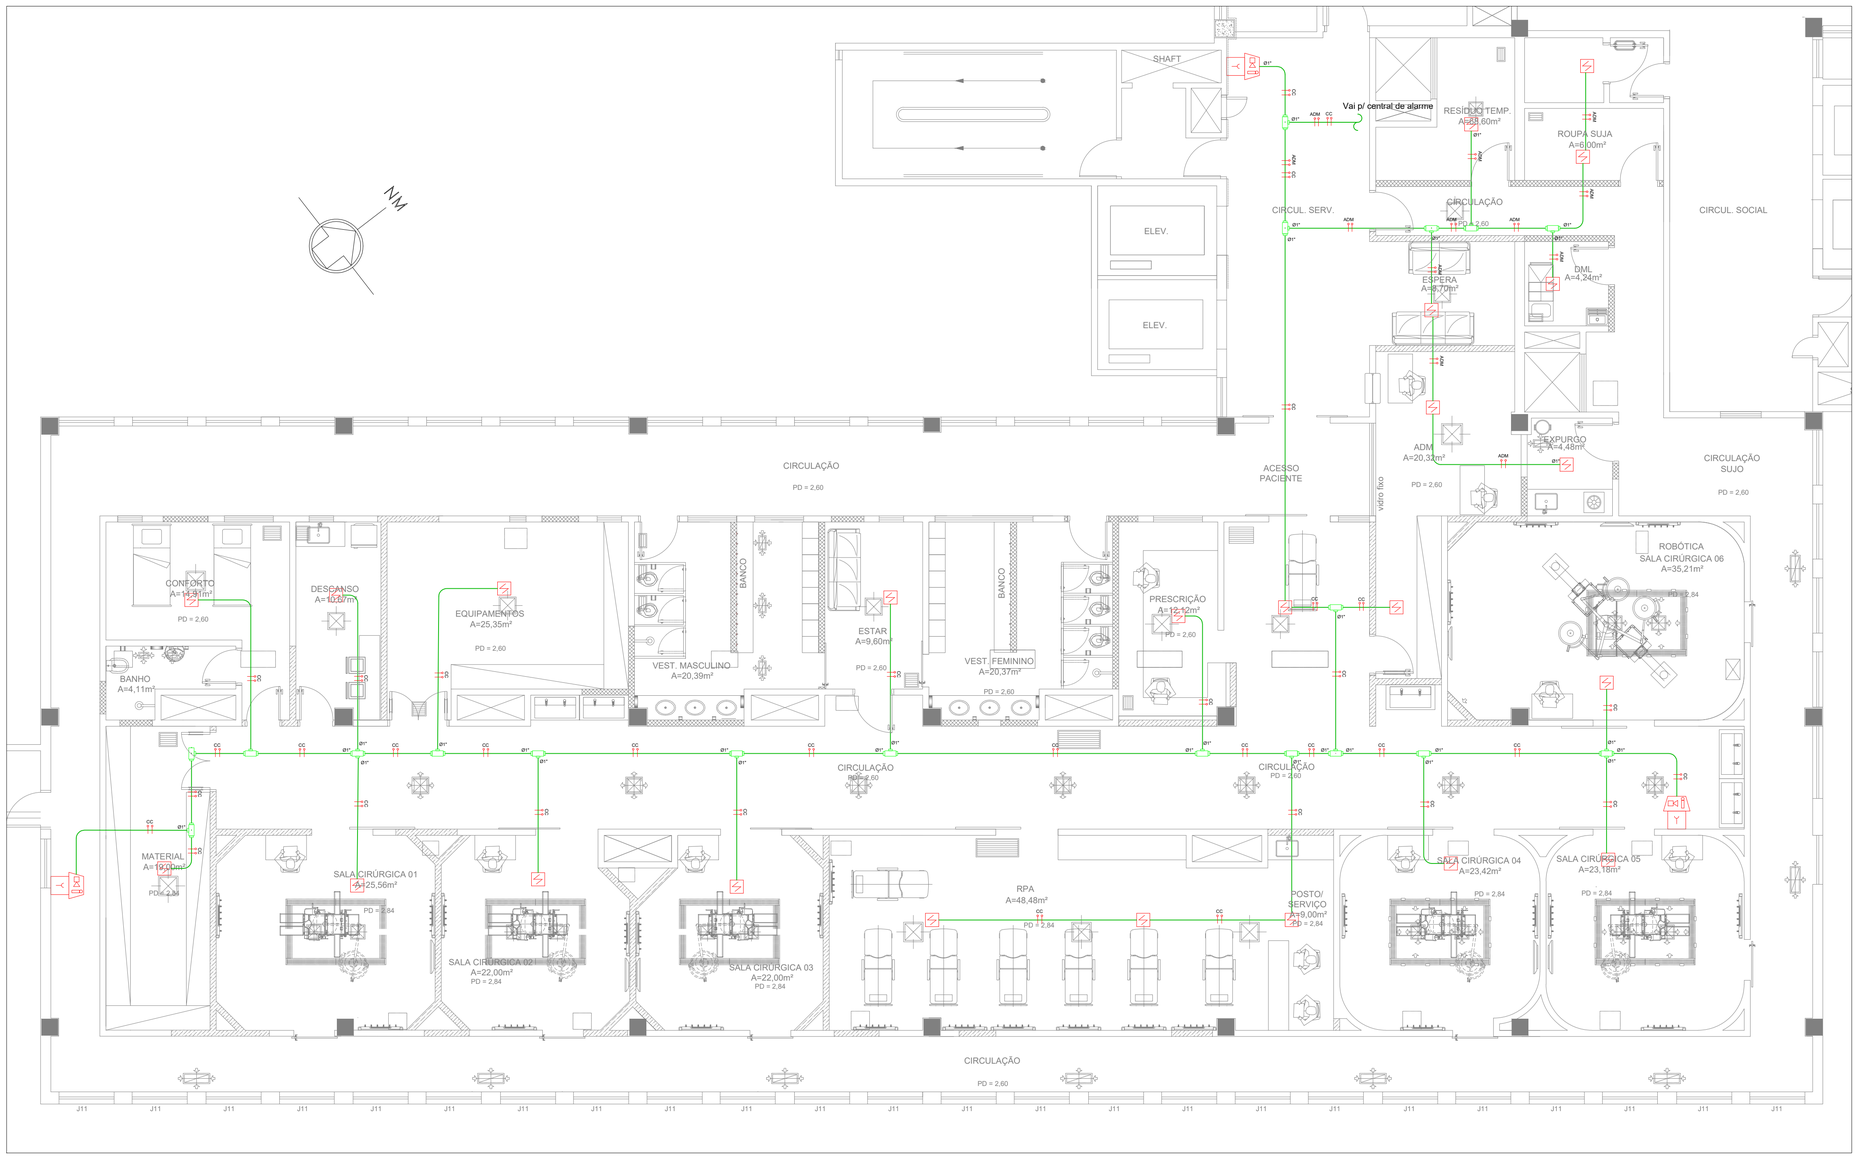

PLANTA DE INCÊNDIO – CENTRO CIRÚRGICO
ESCALA 1/75

PROJETO BÁSICO

NOTAS

1. TODAS AS MEDIDAS ESTÃO EM CM, AS COTAS PREVALECEM SOBRE O DESENHO, CONFERIR MEDIDAS NO LOCAL;
2. OS CORREDORES DESTINADOS À CIRCULAÇÃO DE PACIENTES POSSUIRÃO CORRIMÃOS EM AO MENOS UMA PAREDE LATERAL A UMA ALTURA DE 80cm A 92cm DO PISO, E COM FINALIZAÇÃO CURVA;
3. NO CASO DOS DESNÍVEIS DE PISO, SUPERIORES A 1,5cm, ADOTAR-SE-Á RAMPA UNINDO OS DOIS NIVEIS;
4. AS DOBRADIÇAS DE ENTRADA DOS SANITÁRIOS DEVERÃO SER DE "PINO" FACILITANDO A ABERTURA PELO LADO DE DENTRO;
5. TODAS AS FECHADURAS DAS PORTAS SERÃO DO TIPO DE ALAVANCA;
6. AS TORNEIRAS DOS LAVATÓRIOS DA EQUIPE DE SAÚDE TERÃO FECHAMENTO AUTOMÁTICO;
7. TODAS AS ÁREAS "MOLHADAS" DEVERÃO TER RALOS COM FECHOS HÍDRICOS (SIFÕES) E TAMPA COM FECHAMENTO ESCAMOTEÁVEL;
8. A EDIFICAÇÃO ATENDERÁ A NORMA NBR 9050/20 DA ABNT DECRETO 5296/05, PERMITINDO LIVRE ACESSO PARA ROLAMENTO DE CADEIRA DE RODAS, BALCÃO ACESSÍVEL E POSSUIRÁ INSTALAÇÕES SANITÁRIAS ADEQUADAS PARA PESSOAS COM MOBILIDADE REDUZIDA;
9. SERÁ APROVEITADA A INFRAESTRUTURA EXISTENTE NO PRÉDIO PRINCIPAL, ATRAVÉS DE PROJETOS DE ADAPTAÇÃO PARA GRUPO GERADOR, SUBESTAÇÃO ELETRICA, ÁREA DE TANQUE DE GASES MEDICINAIS, CENTRAL DE GASES E ABRIGO DE RESIDUOS;
10. TODAS AS PAREDES QUE POSSUEM PIAS DEVERÃO TER FRONTÃO EM REVESTIMENTO CERÂMICO 30x30cm. REF.: ELIANE OU SIMILAR;
11. AS PORTAS DE UMA E DUAS FOLHAS, QUANDO ABERTAS POSSUEM UM VÃO LIVRE DE NO MÍNIMO 0,80m E 2,10m DE ALTURA CONFORME ITEM 6.11.2.4 DA ABNT NBR 9050/20;
12. OS BALCÕES TERÃO ALTURA MÁXIMA DE 0,85m CONFORME ITEM 9.2 DA ABNT NBR 9050/20;
13. ESTE PROJETO ATENDE À LEI 11.345/93, E AO DECRETO 45.122/04, DECRETO FEDERAL 5.296/04 E ABNT NBR 9050/20.

LEGENDA DE PAREDES

- DEMOLIÇÃO
- PAREDE EXISTENTE
- PAREDE EM DRYWALL (ST) A CONSTRUIR
- PAREDE EM DRYWALL (RU) A CONSTRUIR

LEGENDA

- EQUIPAMENTOS
- MOBILIÁRIO
- BATE-MACAS E CANTONEIRAS EM PVC DE ALTA RESISTÊNCIA COM SISTEMA DE AMORTECIMENTO NA COR VERDE OLIVA h=150mm

LEGENDA:

- AVISADOR SONORO E VISUAL (COM SIRENE)
- ACIONADOR MANUAL DO SISTEMA DE DETECÇÃO E ALARME
- DETECTOR DE FUMAÇA PONTUAL
- DETECTOR DE CALOR PONTUAL
- TUBULAÇÃO DE ENERGIA NO TETO E PAREDE
- TUBULAÇÃO DE ENERGIA APARENTE
- CABO 3X1,5mm² PARA INCÊNDIO (+, – e Com)

PLANTA CHAVE

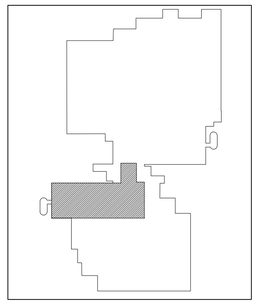

SVAIZER & GUTIERREZ
engenharia
CREA: 0576938
CAU: 27817-3
TEL/FAX: (11) 4796-1420
E-MAIL: engenharia.sg@uol.com.br
PROJETISTA
Engª ELIAKIM SANTIAGO

ANALISE DE PROJETO:

- ☐ LIBERADO
- ☐ LIBERADO COM RESTRIÇÃO
- ☐ NÃO LIBERADO

PROJETO RECEBIDO ___/___/___

PROJETO APROVADO ___/___/___

RESPONSÁVEL TÉCNICO

CLAUDIO RAMOS
SVAIZER:03895237809

Assinado de forma digital por CLAUDIO RAMOS SVAIZER:03895237809
Dados: 2022.10.24 07:22:19 -03'00'

REV.	DESCRIÇÃO	RESPONSÁVEL	DATA

NOTAS

1. CONFERIR MEDIDAS NO LOCAL
2. MEDIDAS EM METRO EXCETO ONDE INDICADO
3.
4.
5.
6.
7.
8.
9.
10.
11.

SÃO PAULO GOVERNO DO ESTADO | Secretaria de Saúde

GRUPO TÉCNICO DE EDIFICAÇÕES

Av. Dr. Enéas Carvalho de Aguiar, nº.188, 3ºandar
São Paulo-SP Cep 05403-000
Tel. (11)3066 8420 Fax (11)3066 8482

UNIDADE: HOSPITAL GERAL DE VILA NOVA CACHOEIRINHA
LOCAL: AV. DEP. EMÍLIO CARLOS, 3000 - VILA NOVA CACHOEIRINHA - SÃO PAULO - SP
REFERÊNCIA: CENTRO CIRÚRGICO – 4º PAVTO.
PLANTA DE INCÊNDIO

PROJETO BÁSICO DE INST. ELÉTRICAS

CÓDIGO DO EDIFÍCIO: H-044
FOLHA: ELE 04/05
ÁREA:
ESCALA: 1:75
DATA: JAN/2022
ARQUIVO: HGVNC_ELE_PB_CC_R00 – INCÊNDIO.DWG
COLABORADORES:

DIRETOR DO G.T.E.: Engº YUKIO KITAMURA
AUTOR(ES) DO PROJETO: Arq. CAMILO CHINGOTTE