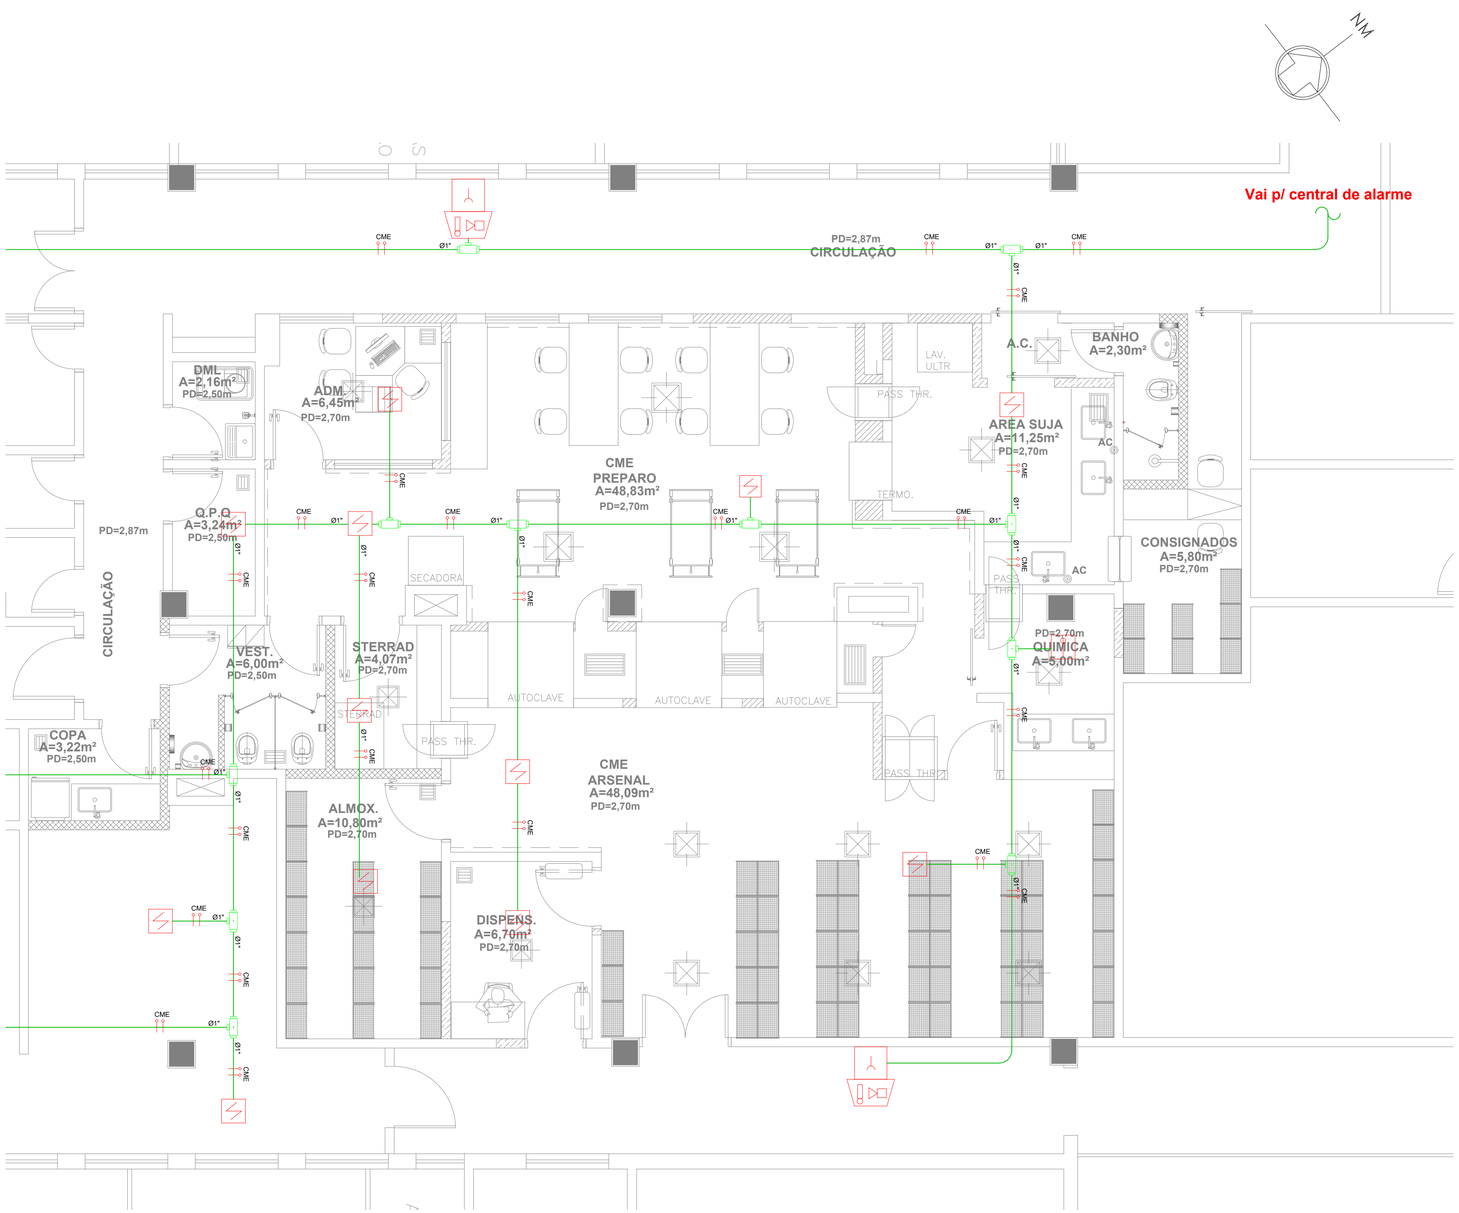


PLANTA DE INCÊNDIO – CME

ESCALA 1/50

PROJETO BÁSICO

NOTAS

1. TODAS AS MEDIDAS ESTÃO EM CM, AS COTAS PREVALECEM SOBRE O DESENHO, CONFERIR MEDIDAS NO LOCAL;
2. OS CORREDORES DESTINADOS À CIRCULAÇÃO DE PACIENTES POSSUIRÃO CORRIMÃOS EM AO MENOS UMA PAREDE LATERAL A UMA ALTURA DE 80cm A 92cm DO PISO, E COM FINALIZAÇÃO CURVA;
3. NO CASO DOS DESNÍVEIS DE PISO, SUPERIORES A 1,5cm, ADOTAR-SE-Á RAMPA UNINDO OS DOIS NÍVEIS;
4. AS DOBRADIÇAS DE ENTRADA DOS SANITÁRIOS DEVERÃO SER DE "PINO" FACILITANDO A ABERTURA PELO LADO DE DENTRO;
5. TODAS AS FECHADURAS DAS PORTAS SERÃO DO TIPO DE ALAVANCA;
6. AS TORNEIRAS DOS LAVATÓRIOS DA EQUIPE DE SAÚDE TERÃO FECHAMENTO AUTOMÁTICO;
7. TODAS AS ÁREAS "MOLHADAS" DEVERÃO TER RALOS COM FECHOS HIDRICOS (SIFÕES) E TAMPA COM FECHAMENTO ESCAMO-TEÁVEL;
8. A EDIFICAÇÃO ATENDERÁ A NORMA NBR 9050/20 DA ABNT DECRETO 5296/05, PERMITINDO LIVRE ACESSO PARA ROLAMENTO DE CADEIRA DE RODAS, BALCÃO ACESSÍVEL E POSSUIRÁ INSTALAÇÕES SANITÁRIAS ADEQUADAS PARA PESSOAS COM MOBILIDADE REDUZIDA;
9. SERÁ APROVEITADA A INFRAESTRUTURA EXISTENTE NO PRÉDIO PRINCIPAL, ATRAVÉS DE PROJETOS DE ADAPTAÇÃO PARA GRUPO GERADOR, SUBESTAÇÃO ELÉTRICA, ÁREA DE TANQUE DE GASES MEDICINAIS, CENTRAL DE GASES E ABRIGO DE RESÍDUOS;
10. TODAS AS PAREDES QUE POSSUEM PIAS DEVERÃO TER FRONTÃO EM REVESTIMENTO CERÂMICO 30x30cm. REF.: ELIANE OU SIMILAR;
11. AS PORTAS DE UMA E DUAS FOLHAS, QUANDO ABERTAS POSSUEM UM VÃO LIVRE DE NO MÍNIMO 0,80m E 2,10m DE ALTURA CONFORME ITEM 6.11.2.4 DA ABNT NBR 9050/20;
12. OS BALCÕES TERÃO ALTURA MÁXIMA DE 0,85m CONFORME ITEM 9.2 DA ABNT NBR 9050/20;
13. ESTE PROJETO ATENDE À LEI 11.345/93, E AO DECRETO 45.122/04, DECRETO FEDERAL 5.296/04 E ABNT NBR 9050/20;
14. TODAS AS CUBAS DA CME E OS EQUIPAMENTOS DEVERÃO TER A SUA ÁGUA ATRAVÉS DE OSMOSE PARA GARANTIR A QUALIDADE UTILIZADA.

LEGENDA DE PAREDES

| | |
|---|---|
| | PAREDE EXISTENTE |
| | PAREDE EM DRYWALL (ST) A CONSTRUIR |
| | PAREDE EM DRYWALL (RU) A CONSTRUIR |
| | ALVENARIA A CONSTRUIR |

LEGENDA:

| | |
|---|---|
| | AVISADOR SONORO E VISUAL (COM SIRENE) |
| | ACIONADOR MANUAL DO SISTEMA DE DETECÇÃO E ALARME |
| | DETECTOR DE FUMAÇA PONTUAL |
| | DETECTOR DE CALOR PONTUAL |
| | TUBULAÇÃO DE ENERGIA NO TETO E PAREDE |
| | TUBULAÇÃO DE ENERGIA APARENTE |
| | CABO 3X1,5mm² PARA INCÊNDIO (+, – e Com) |

PLANTA CHAVE

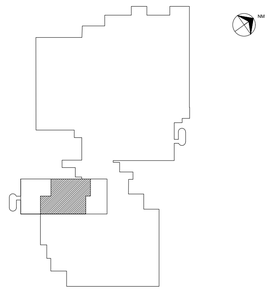

CLAUDIO RAMOS SVAIZER:03895237809

Assinado de forma digital por CLAUDIO RAMOS SVAIZER:03895237809
Dados: 2022.10.24 08:13:32 -03'00'

NOTAS

1. CONFERIR MEDIDAS NO LOCAL
2. MEDIDAS EM METRO EXCETO ONDE INDICADO
3.
4.
5.
6.
7.
8.
9.
10.
11.


SVAIZER & GUTIERREZ engenharia
CREA: 0576938
CAU: 27817-3
TEL/FAX: (11) 4796-1420
E-MAIL: engenharia.sg@uol.com.br
PROJETISTA
Engº ELIAKIM SANTIAGO


ANALISE DE PROJETO:

☐ LIBERADO

☐ LIBERADO COM RESTRIÇÃO

☐ NÃO LIBERADO

PROJETO RECEBIDO ___/___/___

PROJETO APROVADO ___/___/___

RESPONSÁVEL TÉCNICO

| REV. | DESCRIÇÃO | RESPONSÁVEL | DATA |
|---|---|---|---|
| | | | |
| | | | |
| | | | |

SÃO PAULO GOVERNO DO ESTADO | Secretaria de Saúde

GRUPO TÉCNICO DE EDIFICAÇÕES

Av. Dr. Enéas Carvalho de Aguiar, nº.188, 3ºandar
São Paulo-SP Cep 05403-000
Tel. (11)3066 8420 Fax (11)3066 8482

UNIDADE: HOSPITAL GERAL DE VILA NOVA CACHOEIRINHA

LOCAL: AV. DEP. EMÍLIO CARLOS, 3000 - VILA NOVA CACHOEIRINHA - SÃO PAULO - SP

REFERÊNCIA: CENTRAL DE MATERIAL ESTERELIZADO - PAVTO. TÉRREO
PLANTA DE INCÊNDIO

PROJETO BÁSICO DE INST. ELÉTRICAS

CÓDIGO DO EDIFÍCIO: H-044

FOLHA: ELE 04/05

ÁREA: --

ESCALA: 1:50

DATA: JAN/2022

ARQUIVO: HGVNC_ARQ_PB_CME_R00 - INCÊNDIO.DWG

DIRETOR DO EDIFÍCIO: Engº YUKIO KITAMURA

AUTOR(ES) DO PROJETO: Arq. CAMILO CHINGOTTE

COLABORADORES