
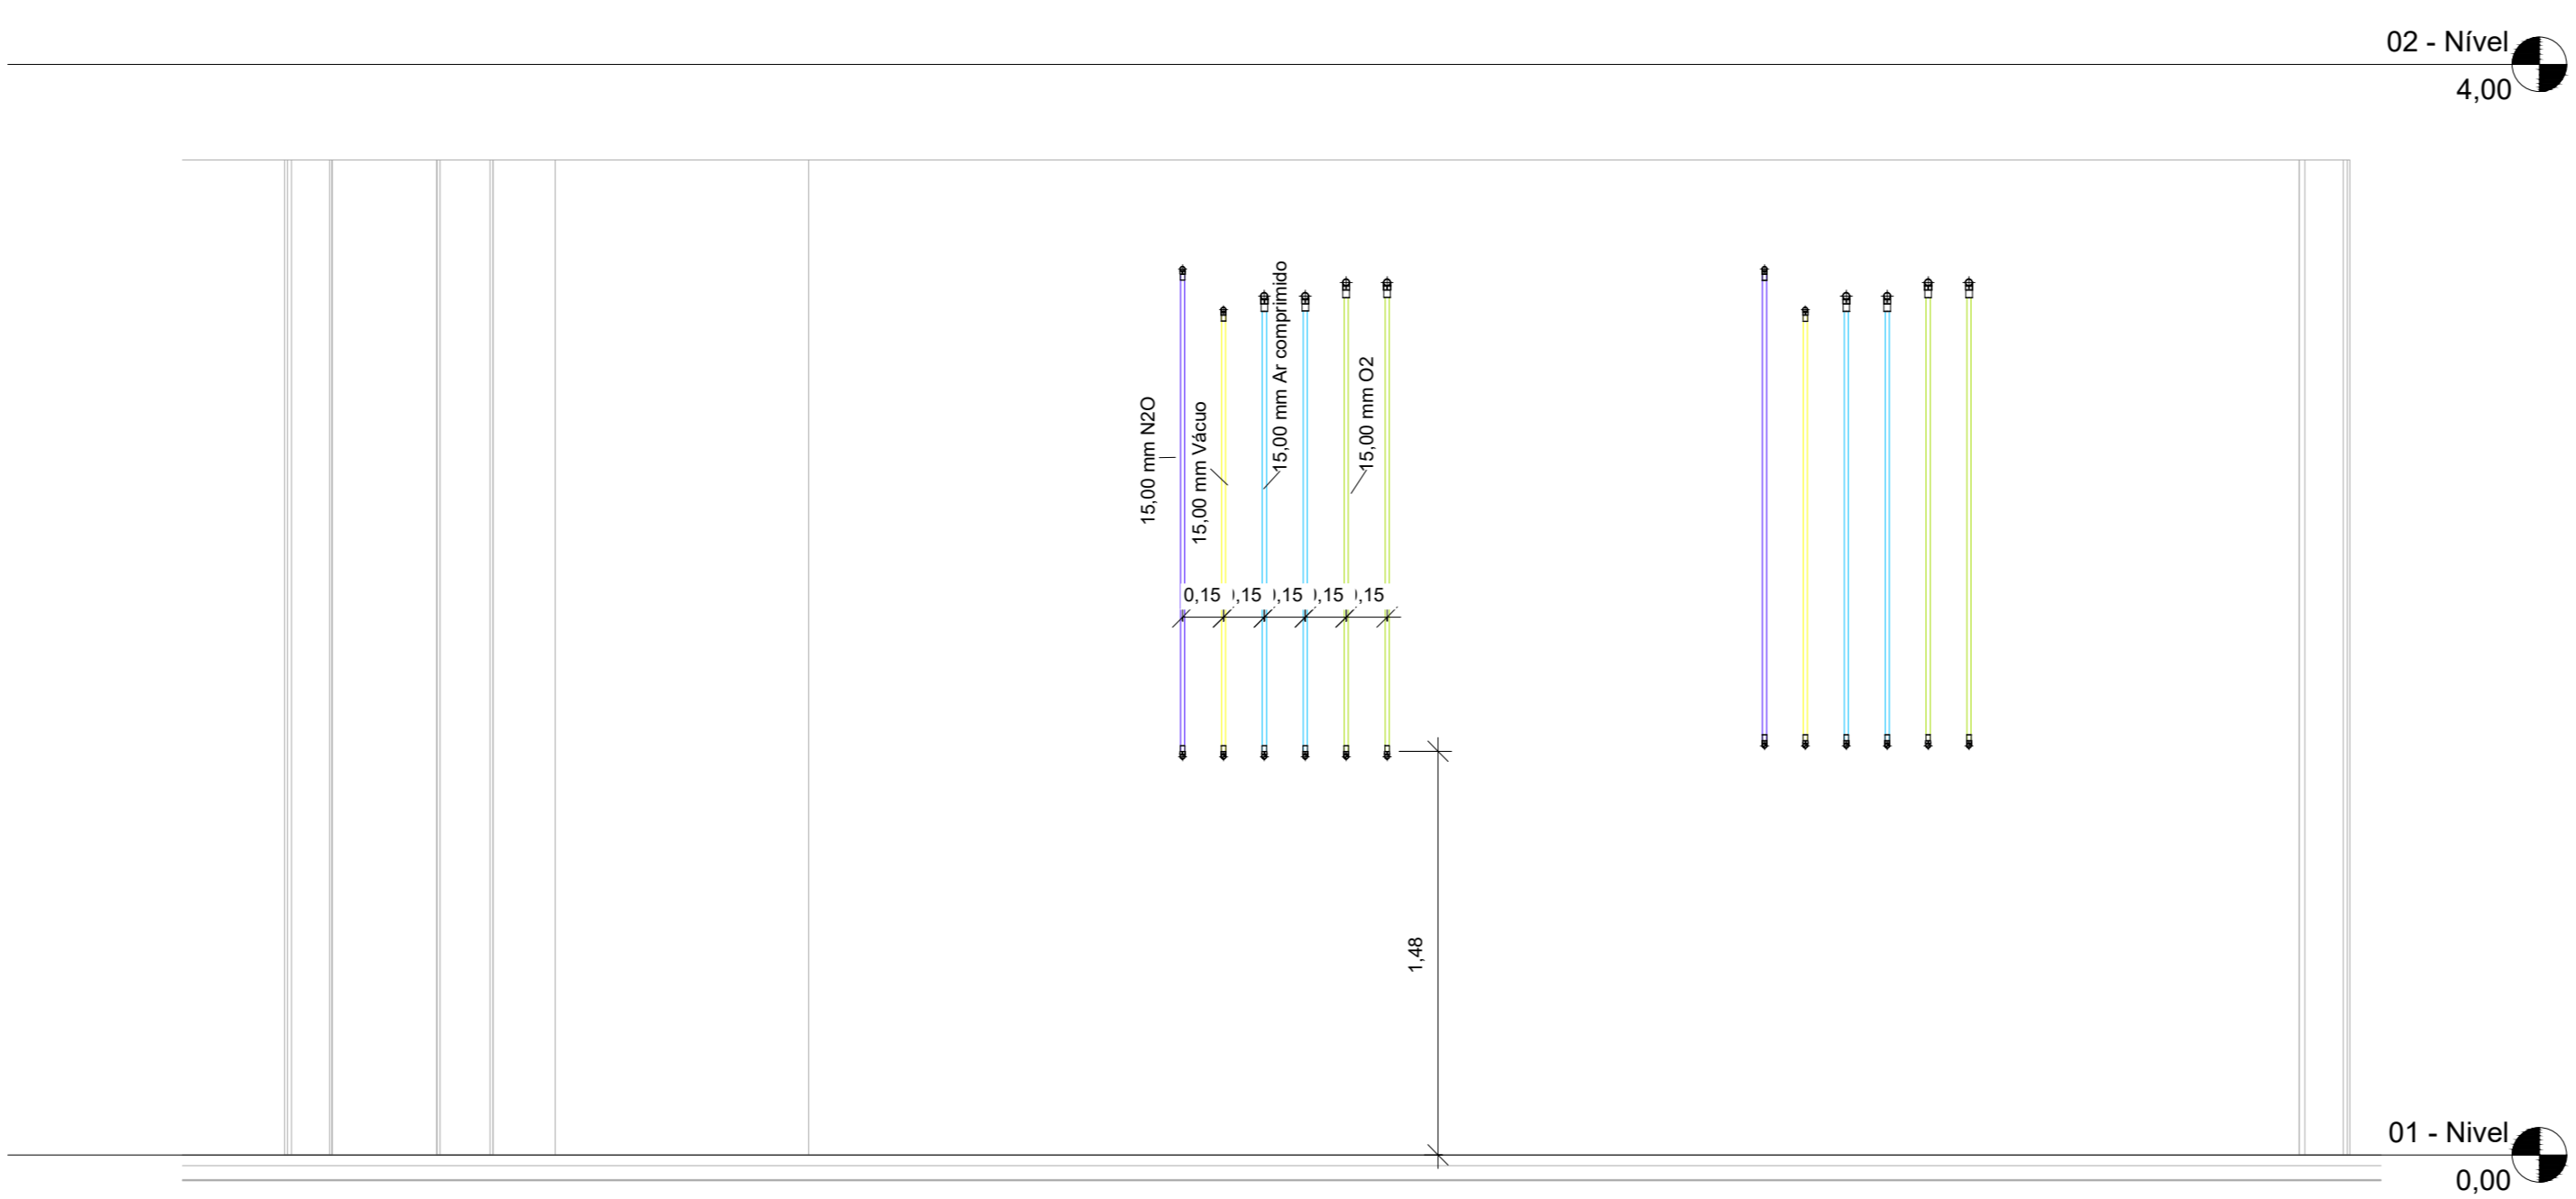


10 Sala Cirúrgica 4 LD
1 : 25



11 Sala Cirúrgica 4 LE
1 : 25

12 Sala Cirúrgica 5 LD
1 : 25

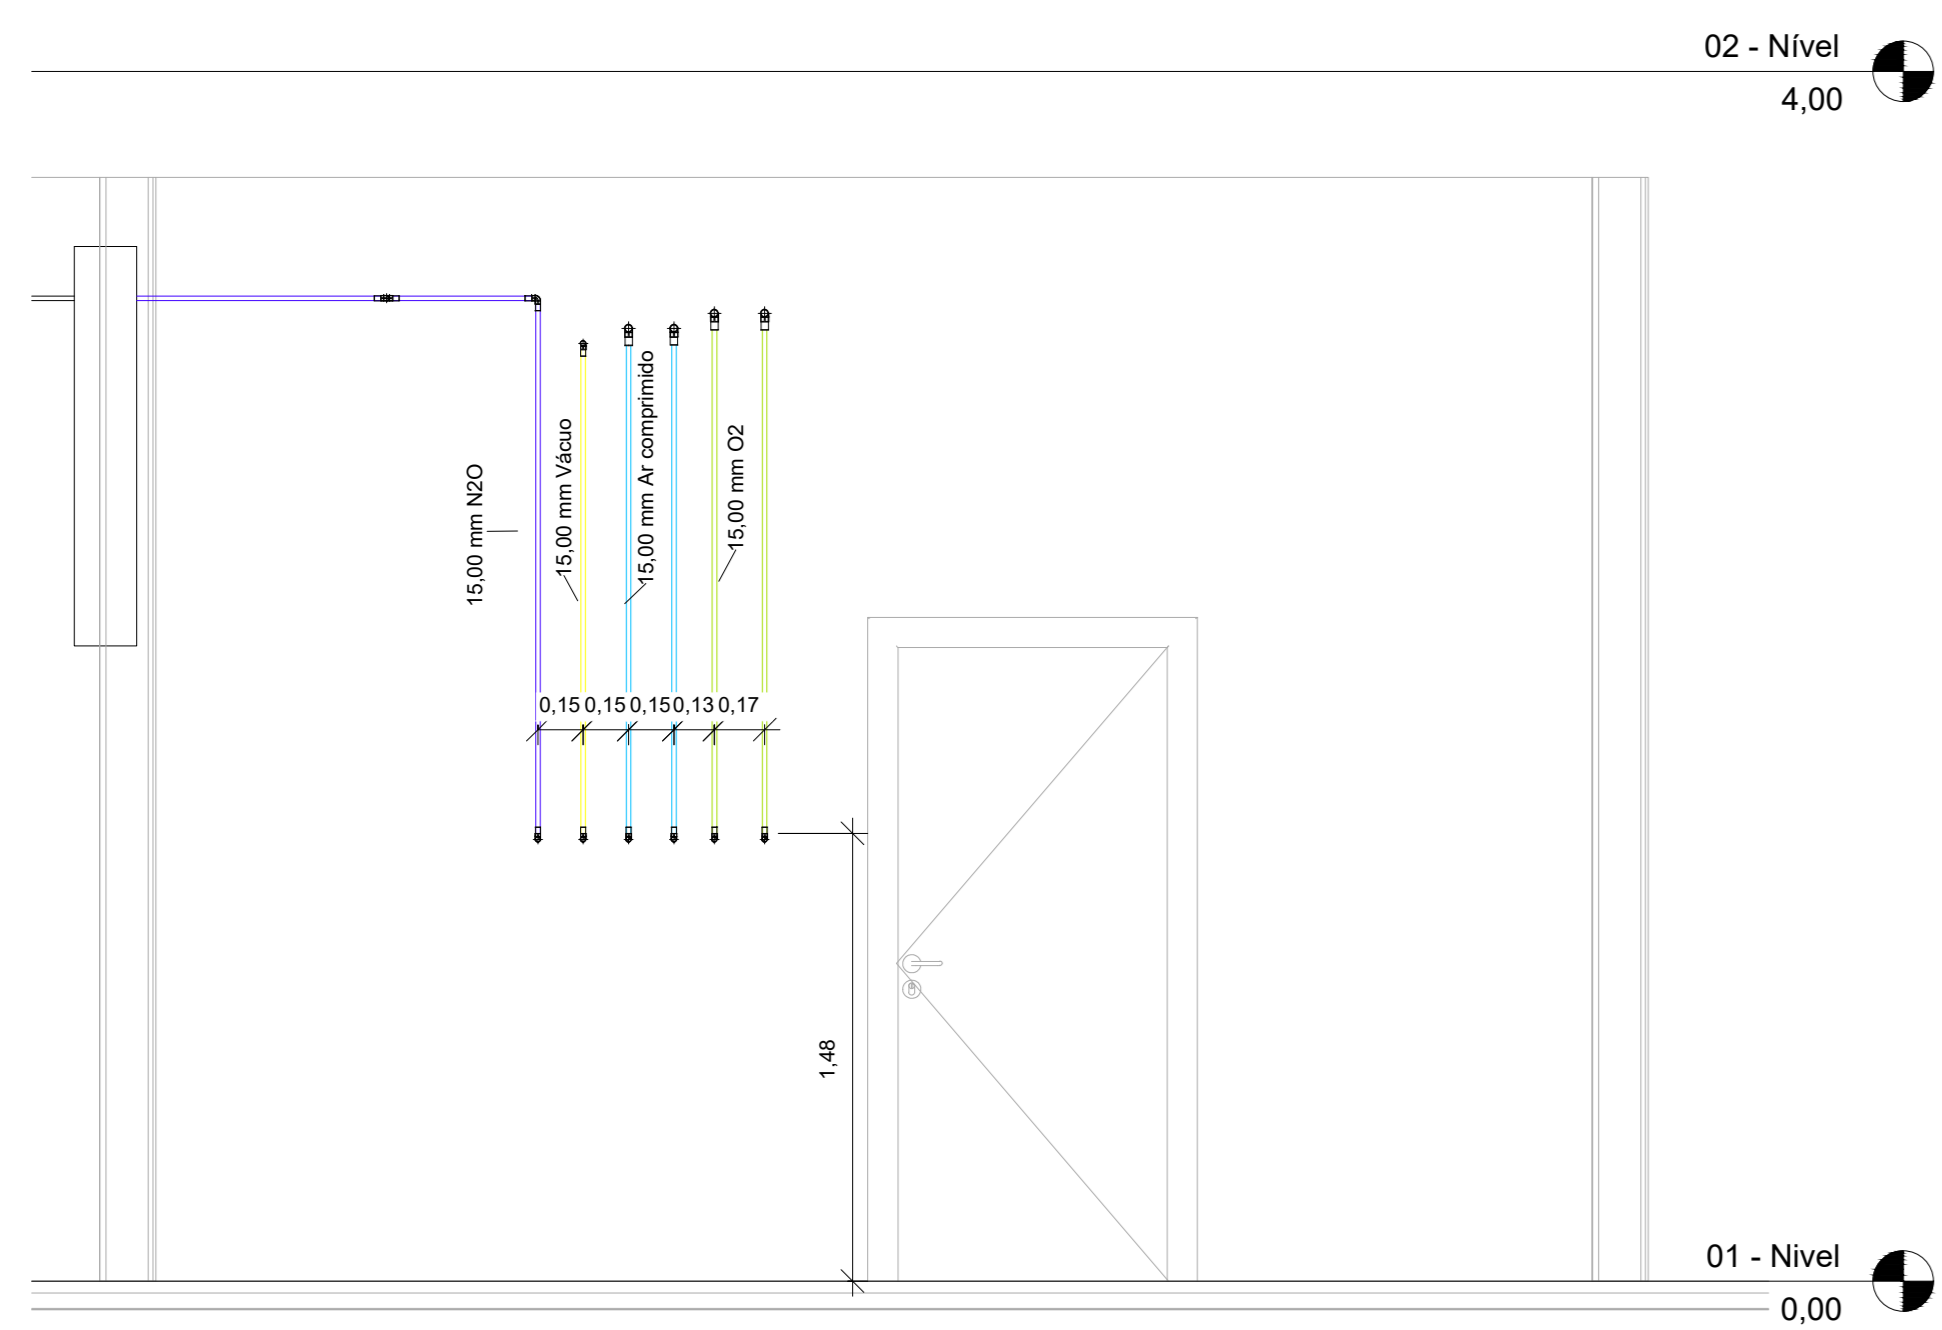

13 Sala Cirúrgica 5 LE
1 : 25

14 Sala Cirúrgica 6 fundos
1 : 25

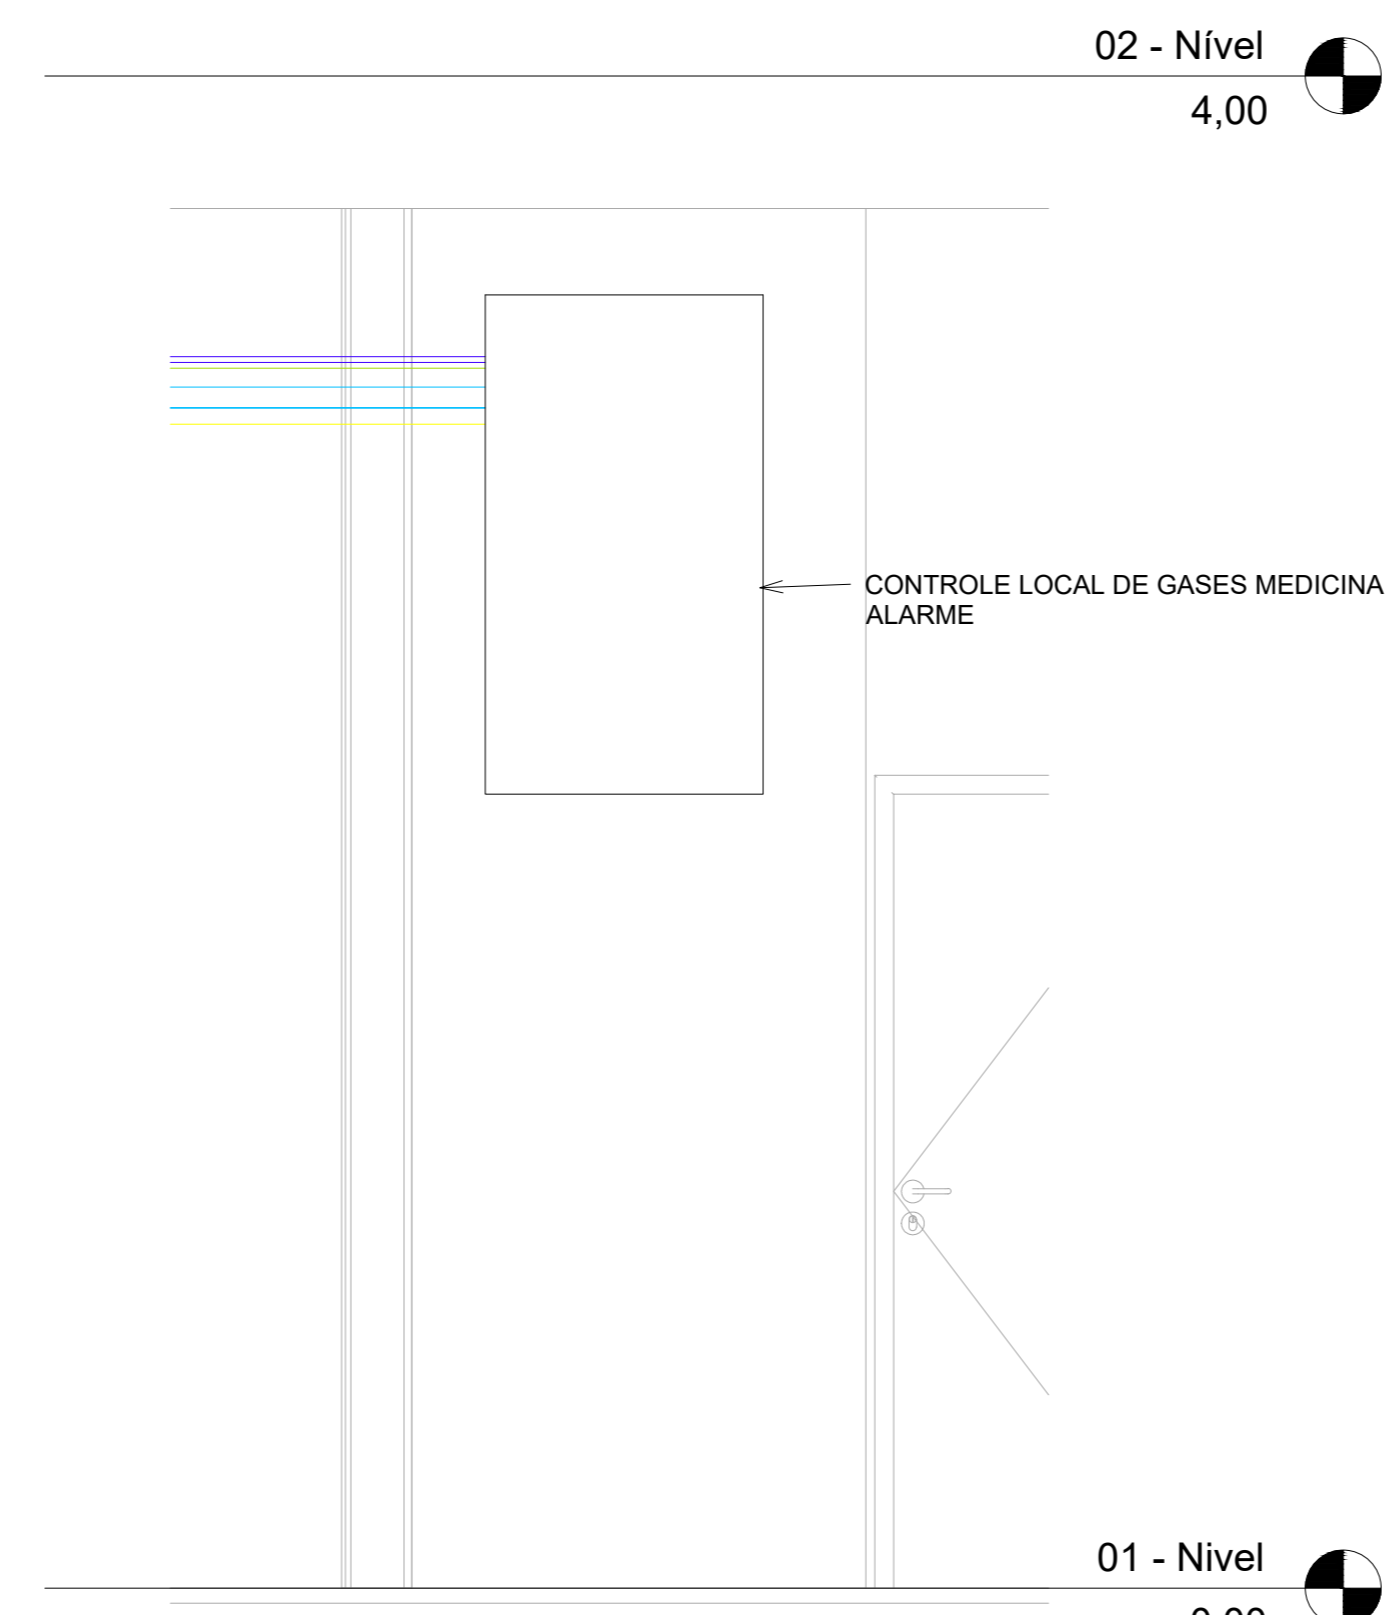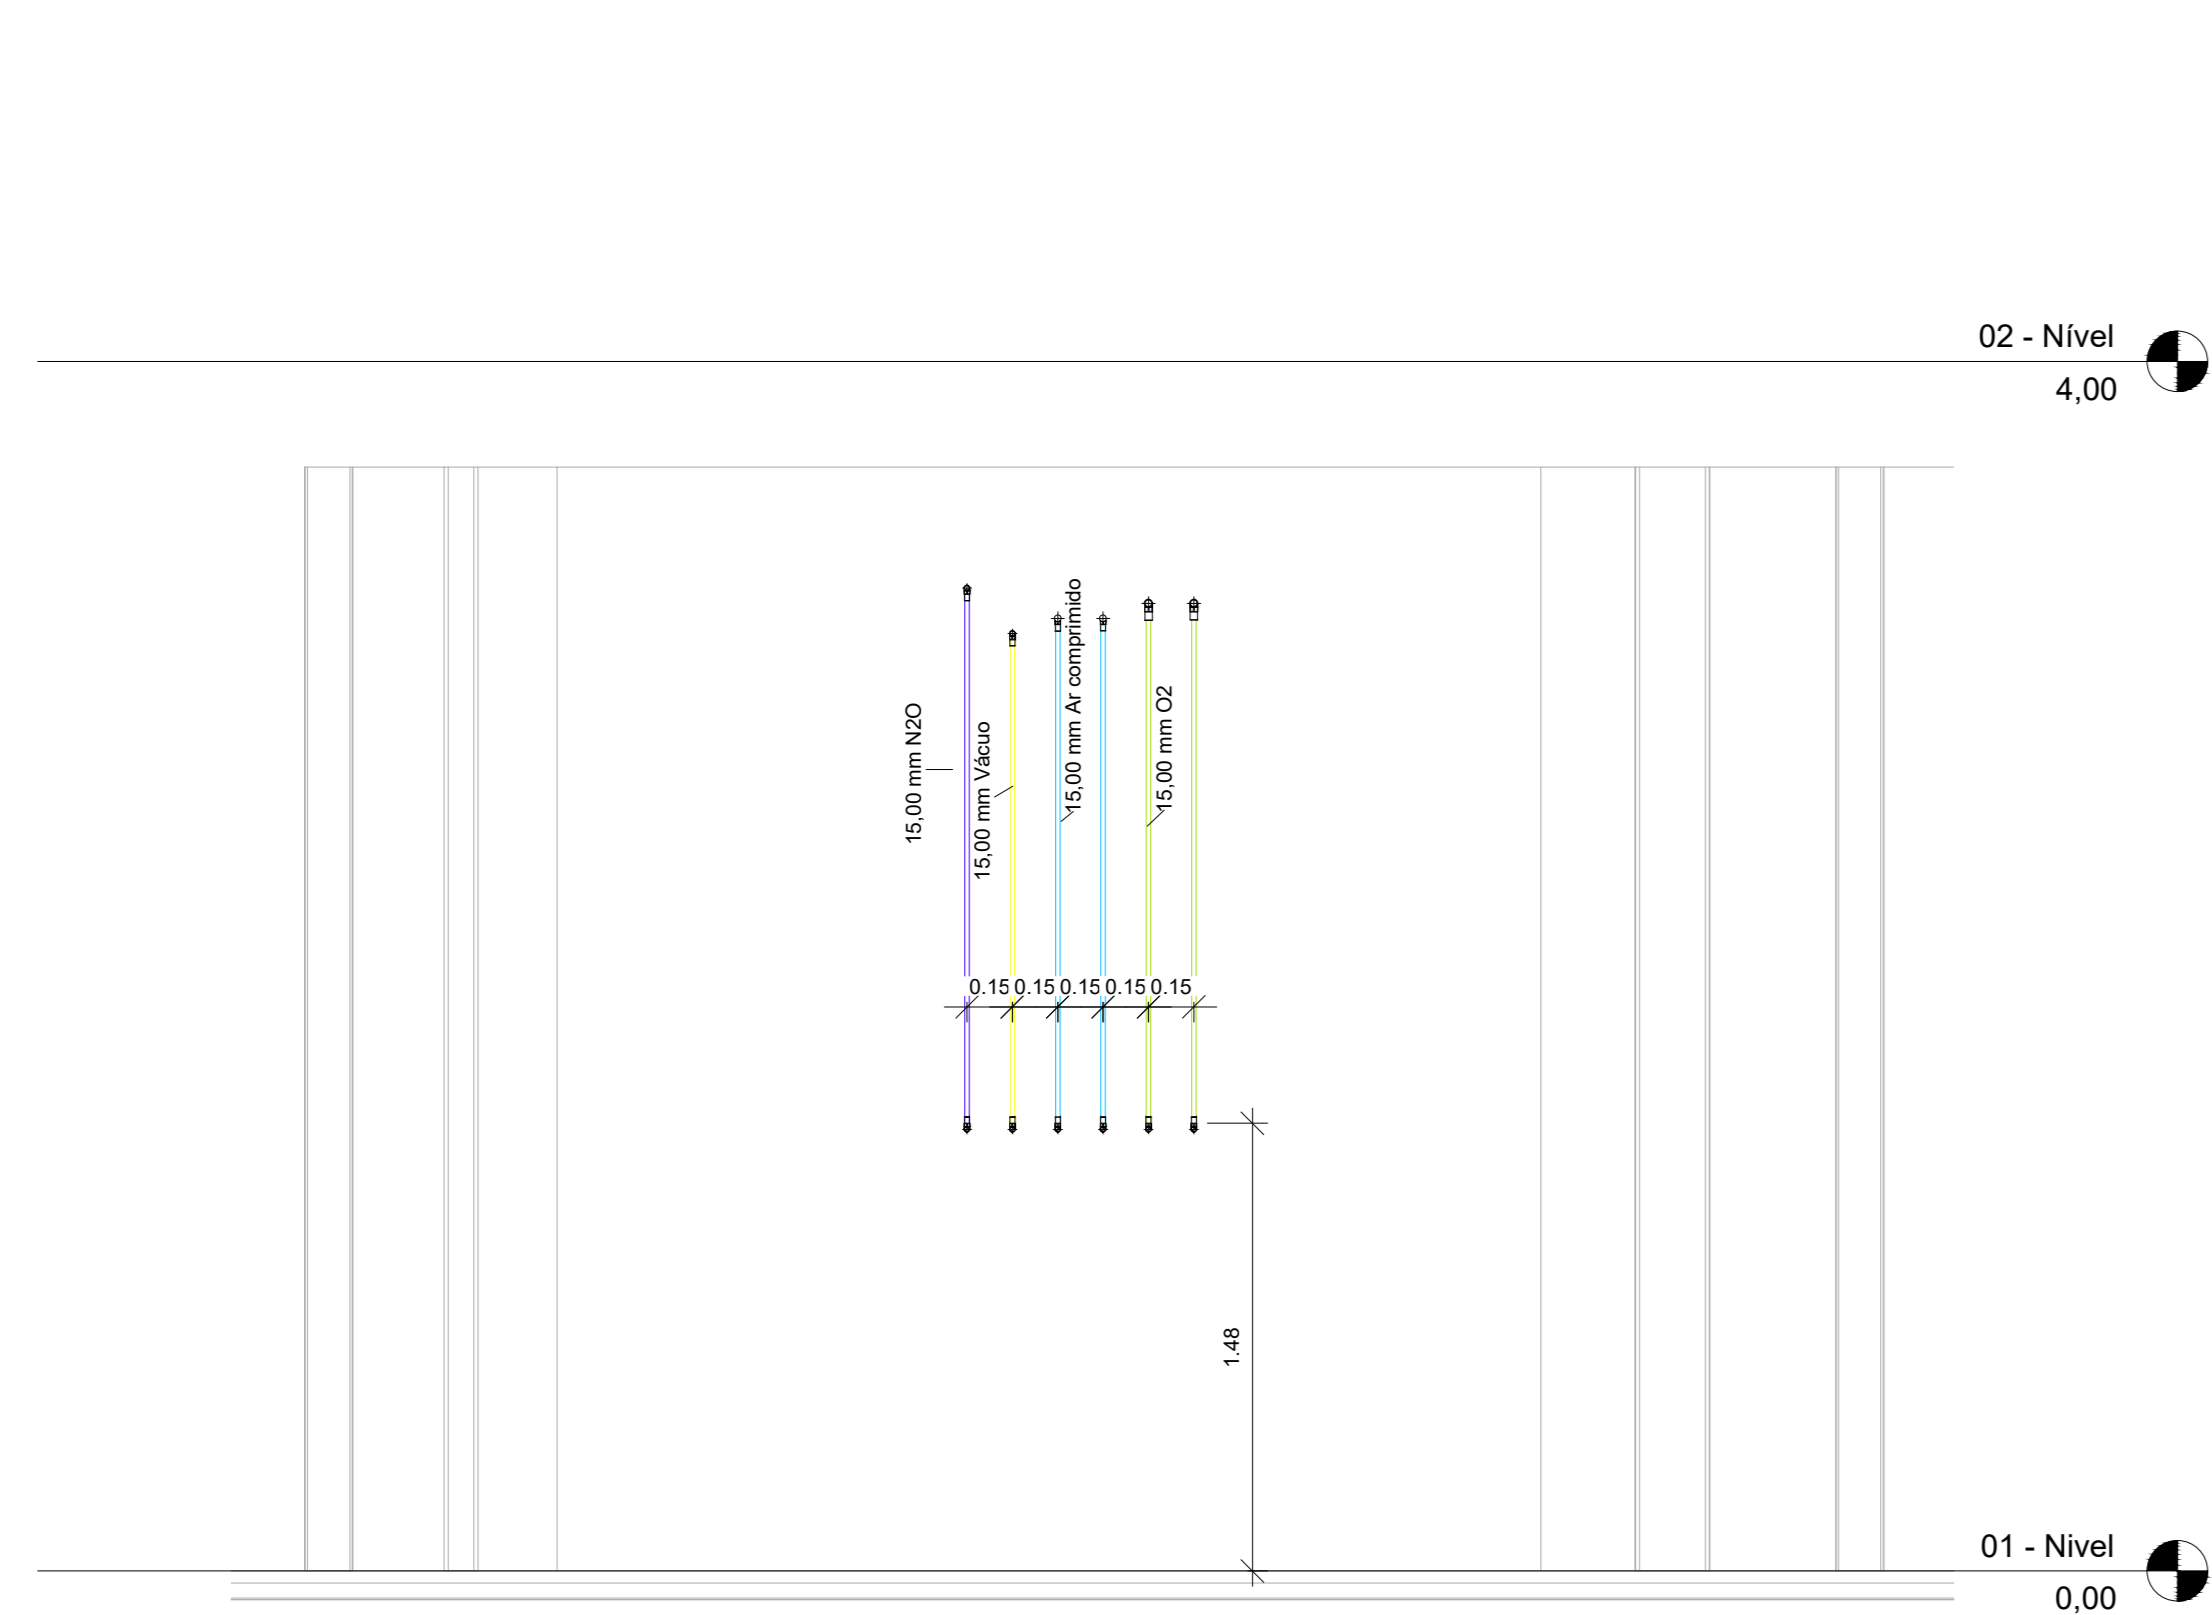


15 Sala Cirúrgica 6 LE
1 : 25

16 Controle Local de Gases
1 : 20

LEGENDA

- TUBULAÇÃO DE VÁCUO
- TUBULAÇÃO DE AR COMPRIMIDO
- TUBULAÇÃO O2
- TUBULAÇÃO N2O
- CONTROLE DE GASES MEDICINAIS - ALARME

PLANTA CHAVE

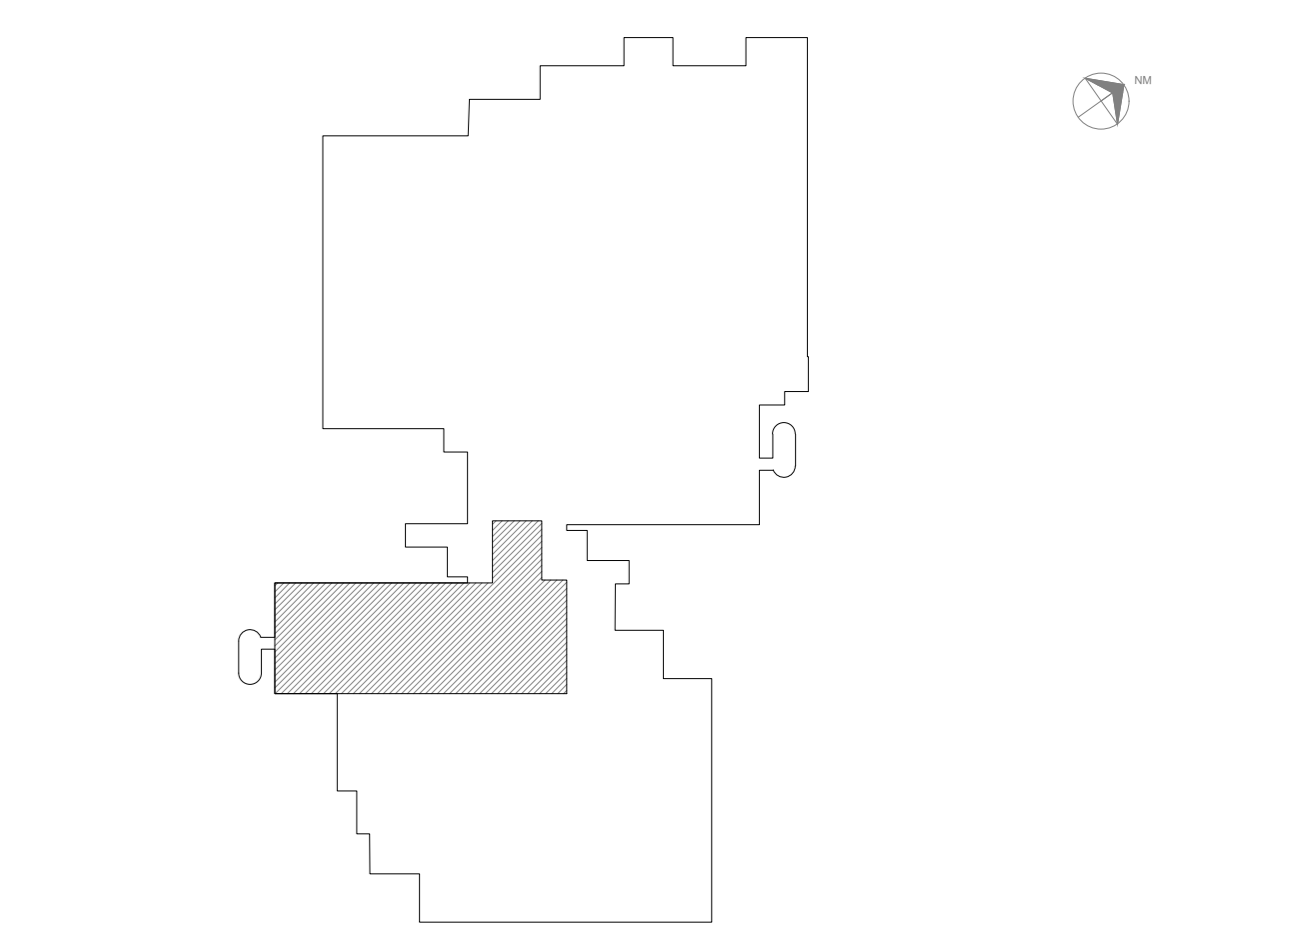

 Eng. ADRIANO MICHEL	AVISOS DE PROJETO: <input type="checkbox"/> LIBERADO <input type="checkbox"/> LIBERADO COM RESTRIÇÃO <input type="checkbox"/> NÃO LIBERADO	PROJETO REVISADO: _____ PROJETO APROVADO: _____ RESPONSÁVEL TÉCNICO: _____
	PROJETO: HOSPITAL GERAL DE VILA NOVA CACHOEIRINHA - SÃO PAULO - SP LOCAL: CENTRO CIRÚRGICO - 4º PAVIL. CORTES	
	PROJETO BÁSICO DE GASES MEDICINAIS H-044 DATA: 04/05 INICIADO: 02/2022	
	PROJETO: HOSPITAL GERAL DE VILA NOVA CACHOEIRINHA - SÃO PAULO - SP LOCAL: CENTRO CIRÚRGICO - 4º PAVIL. CORTES PROJETO BÁSICO DE GASES MEDICINAIS H-044 DATA: 04/05 INICIADO: 02/2022 PROJETO: HOSPITAL GERAL DE VILA NOVA CACHOEIRINHA - SÃO PAULO - SP	

NOTAS

1. CONFERIR MEDIDAS NO LOCAL
2. MEDIDAS EM METRO EXCETO ONDE INDICADO
- 3.
- 4.
- 5.
- 6.
- 7.
- 8.
- 9.
- 10.
- 11.