




3 RPA LD  
1:20

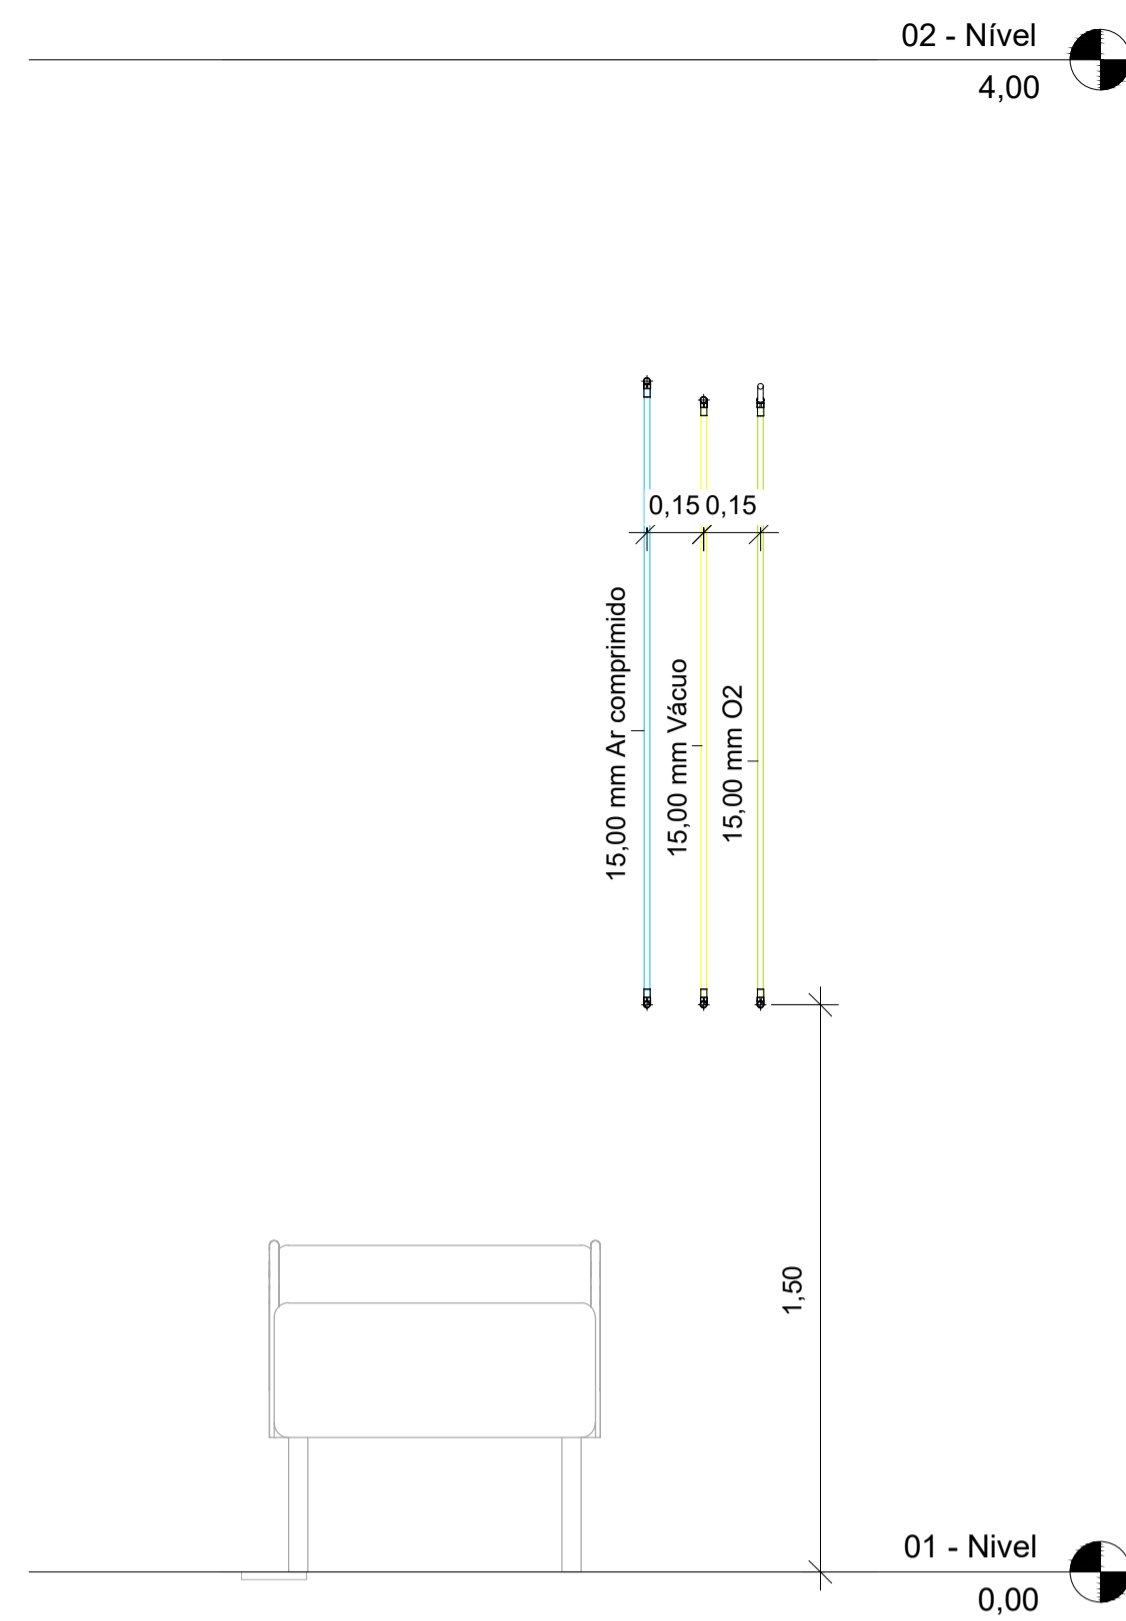


4 RPA LE  
1:20

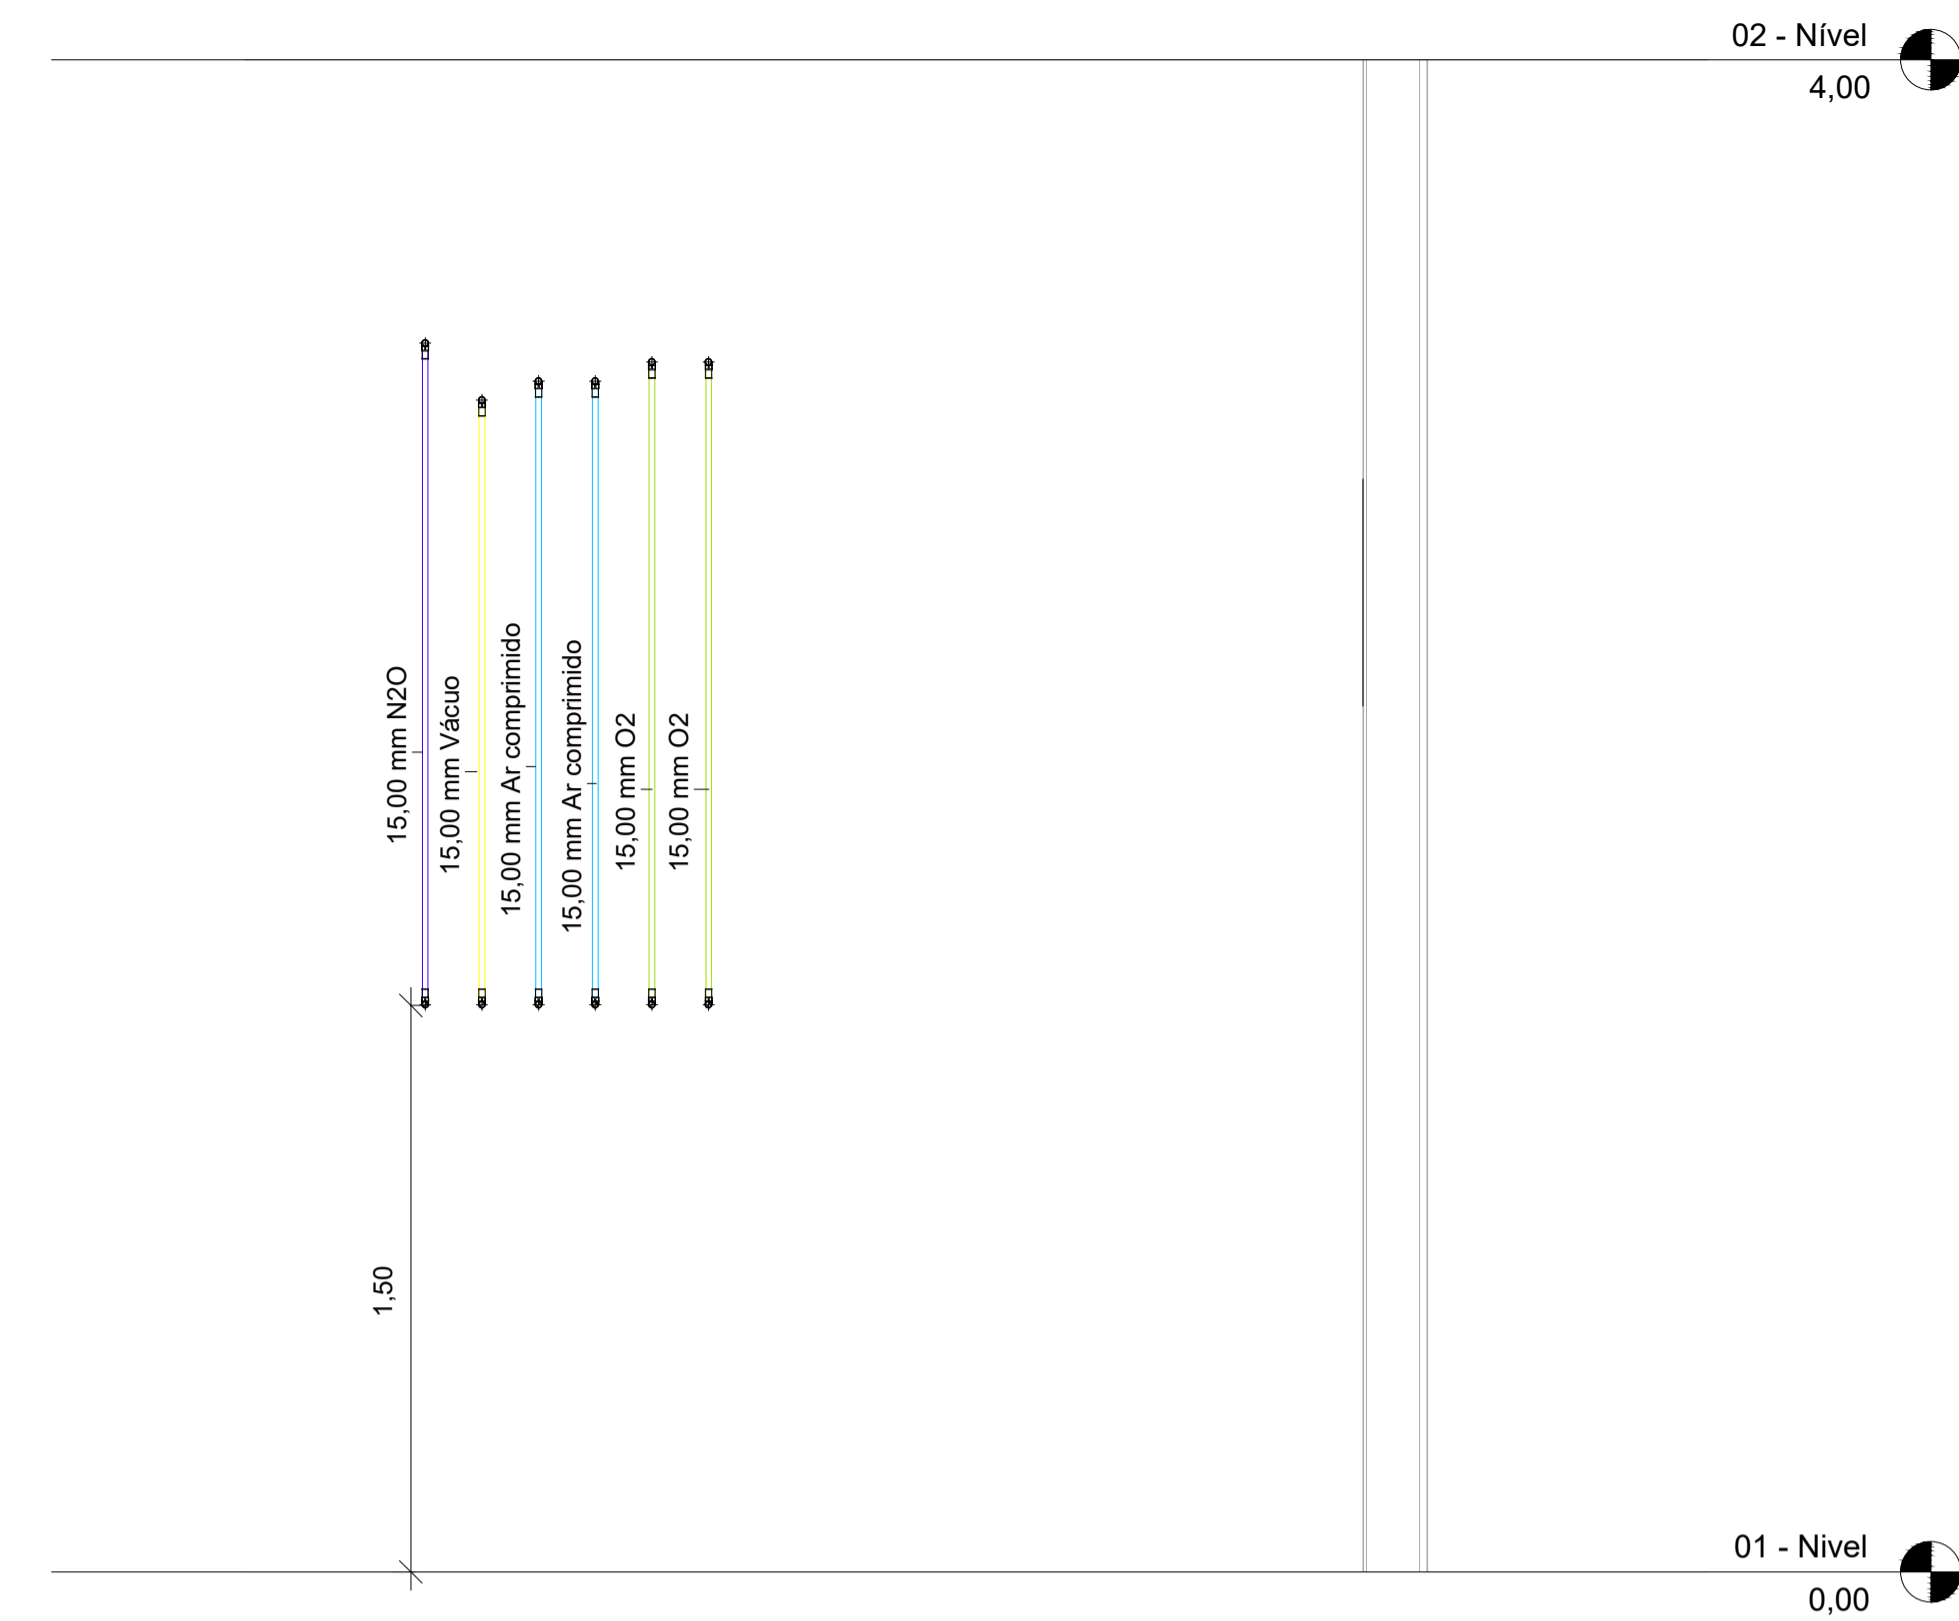


5 Sala CCP 1 LD  
1:20

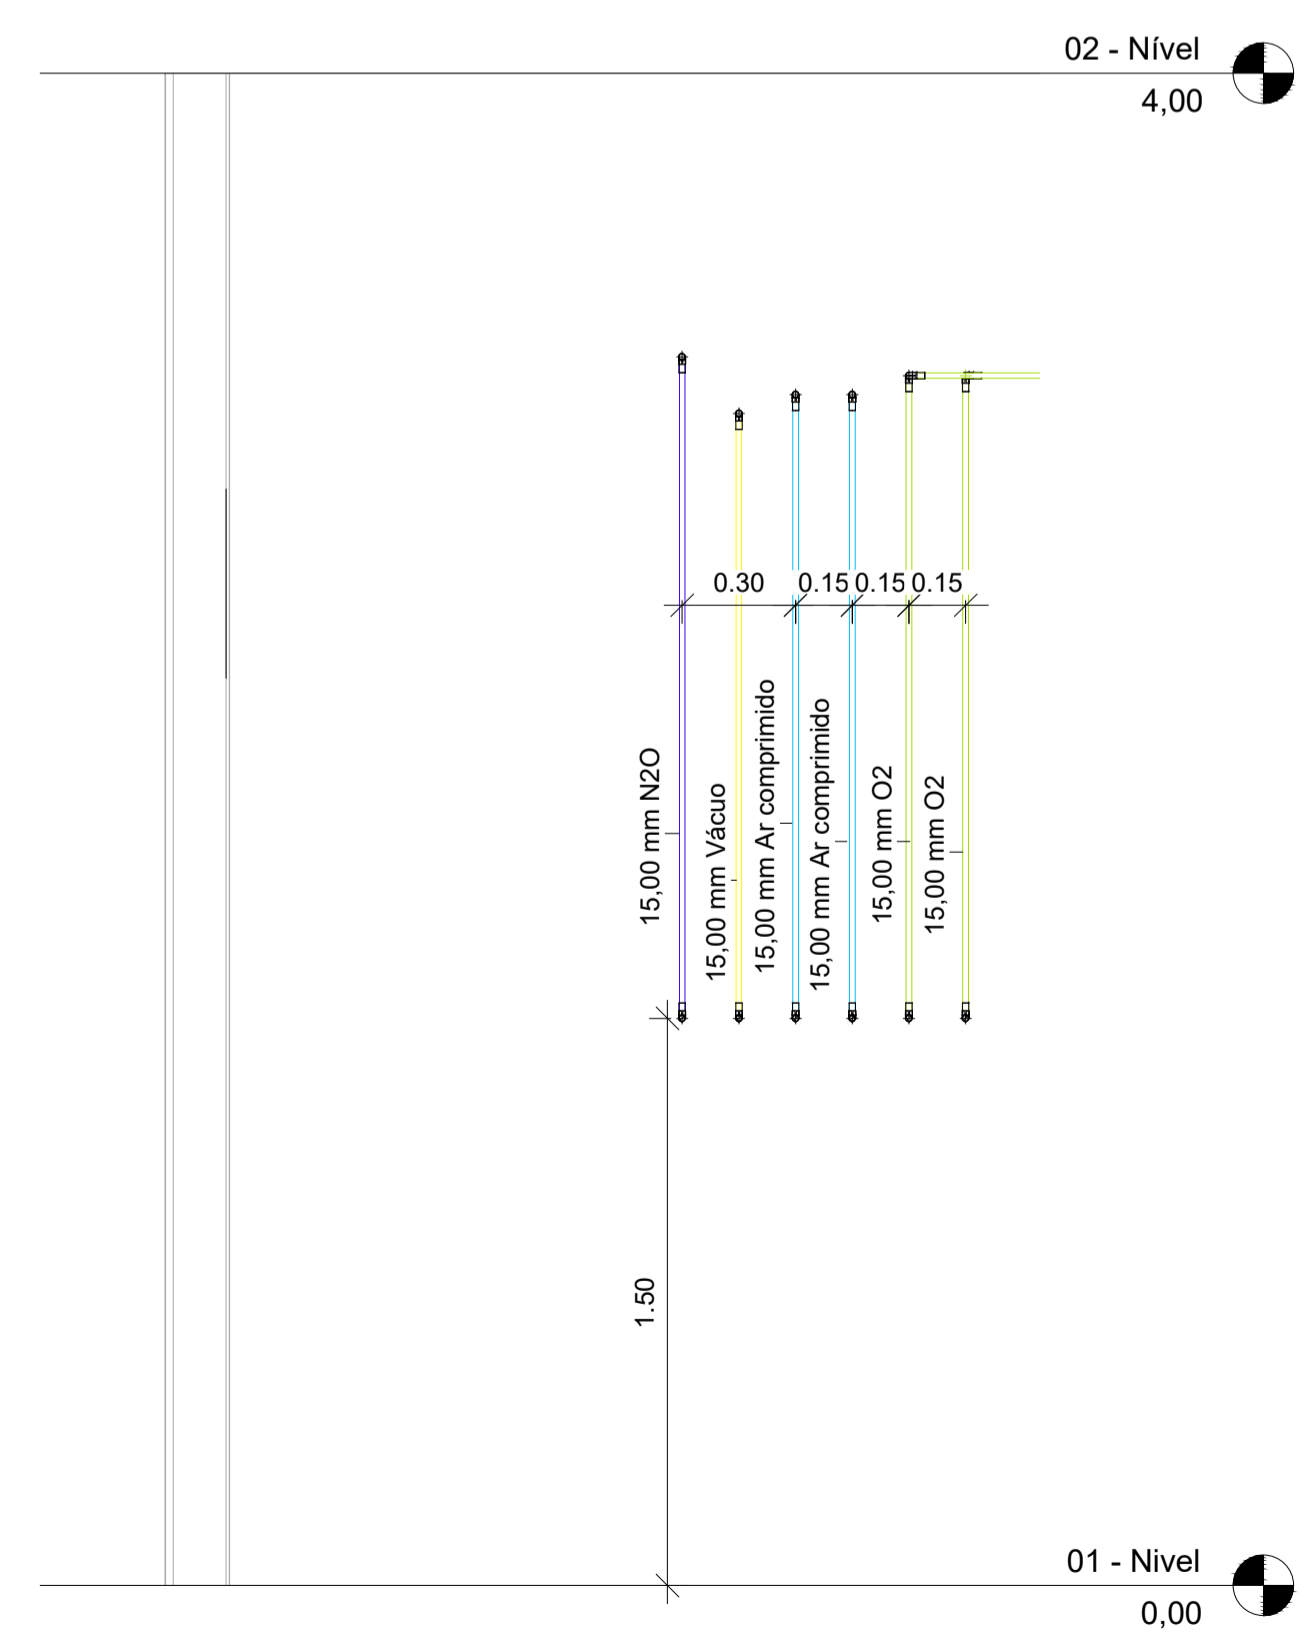

6 Sala CCP 1 LP  
1:20

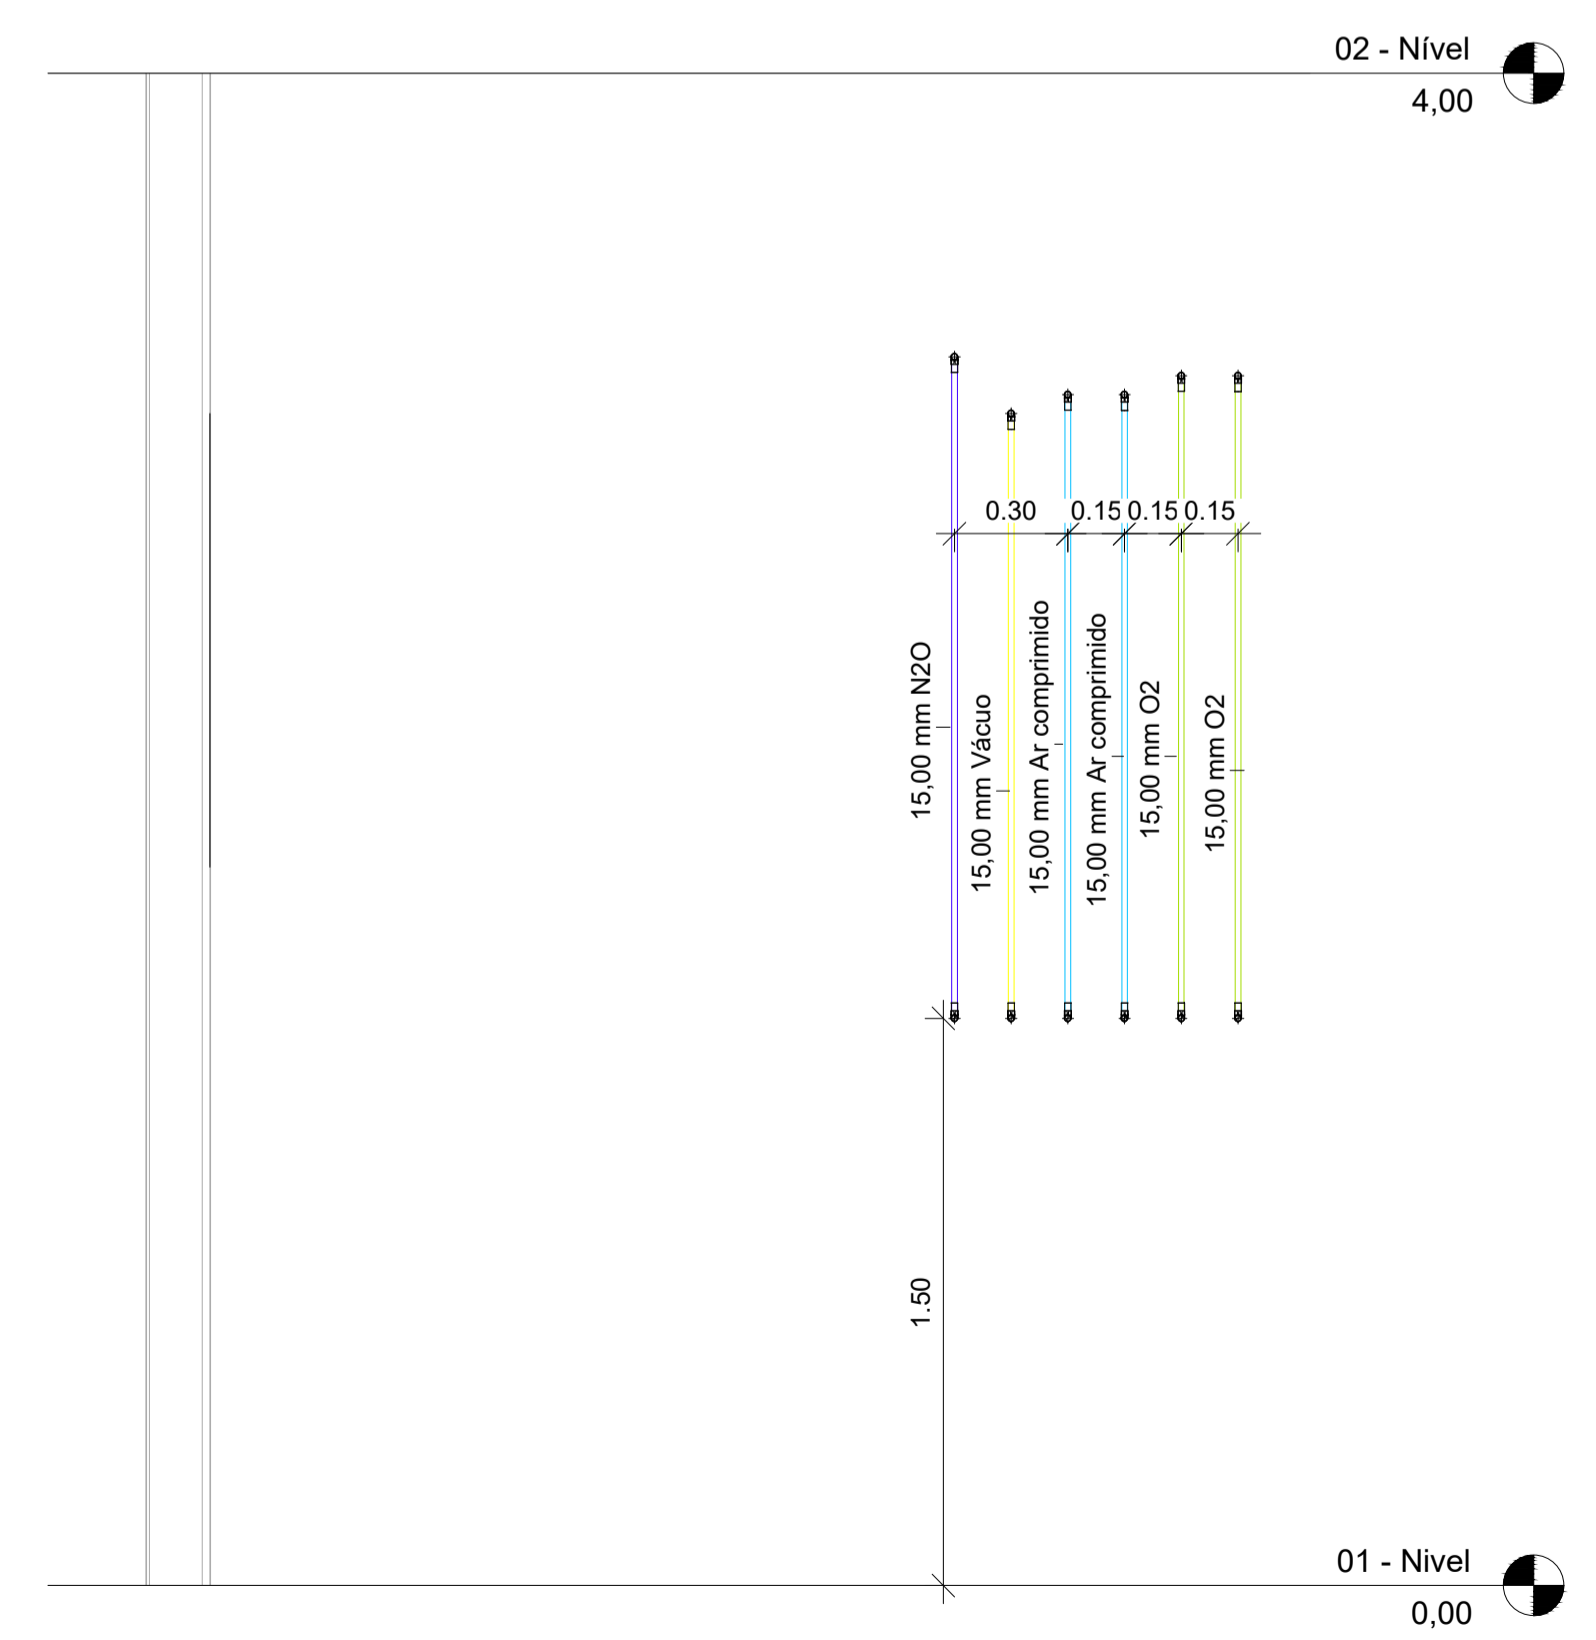

7 Sala CCP 2 LE  
1:20

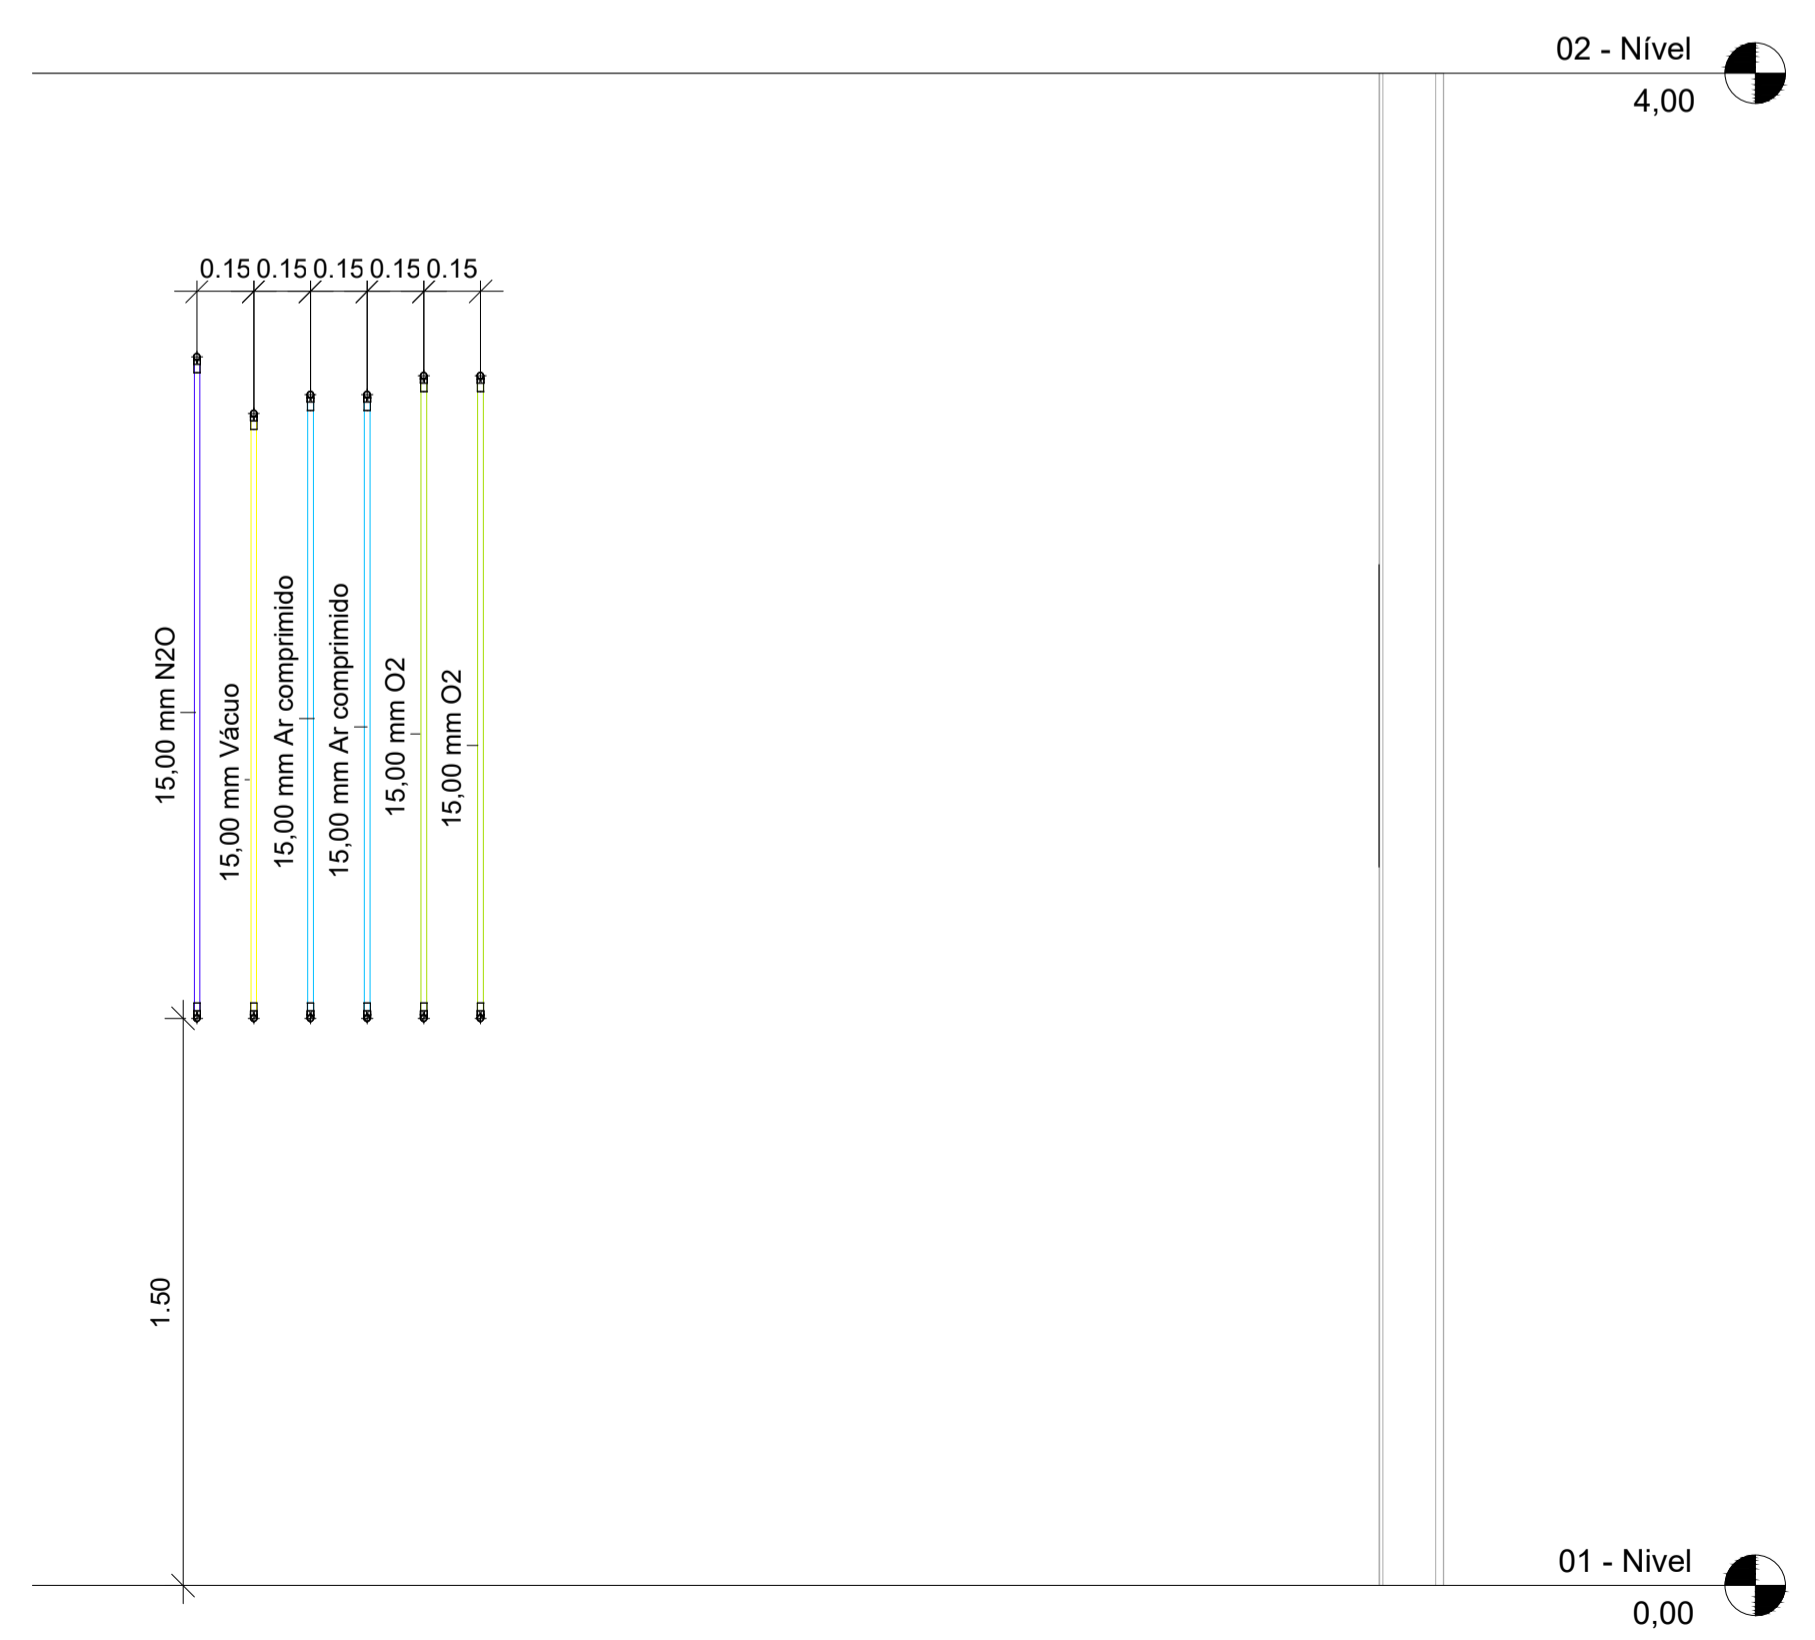


8 Sala CCP 2 LP  
1:20

- NOTAS
1. CONFERIR MEDIDAS NO LOCAL
  2. MEDIDAS EM METRO EXCETO ONDE INDICADO
  - 3.
  - 4.
  - 5.
  - 6.
  - 7.
  - 8.
  - 9.
  - 10.
  - 11.

LEGENDA

- TUBULAÇÃO DE VÁCUO
- TUBULAÇÃO DE AR COMPRIMIDO
- TUBULAÇÃO O2
- TUBULAÇÃO N2O
- CONTROLE DE GASES MEDICINAIS - ALARME

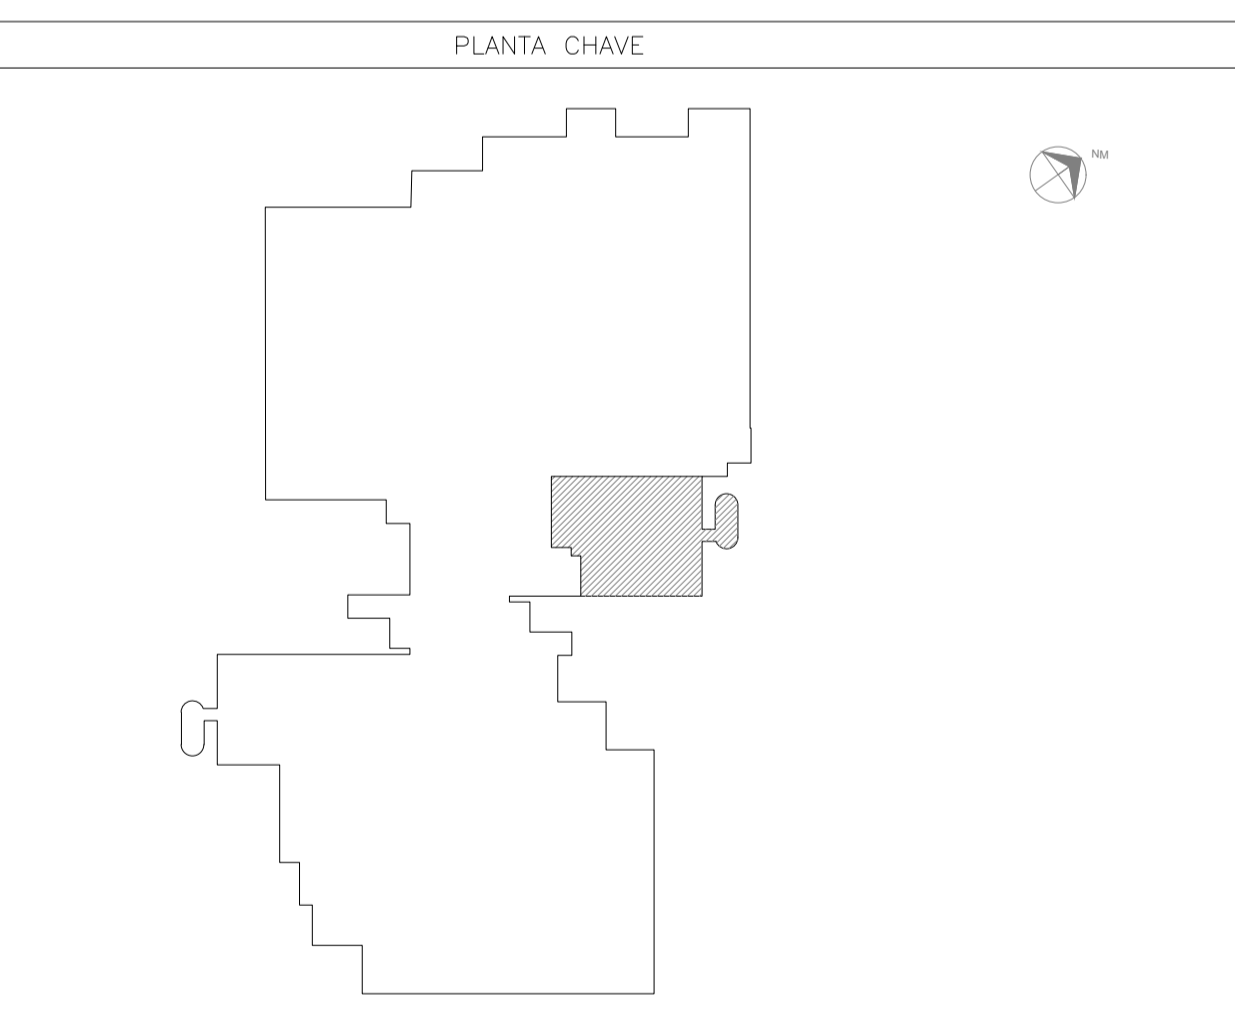

ANÁLISE DE PROJETO

PROJETO RECEBIDO

LIBERADO

LIBERADO COM RESTRIÇÃO

NÃO LIBERADO

RESPONSÁVEL TÉCNICO

REV.	DESCRIÇÃO	RESPONSÁVEL	DATA

SÃO PAULO GOVERNO DO ESTADO

Secretaria de Saúde

GRUPO TÉCNICO DE EDIFICAÇÕES

HOSPITAL GERAL DE VILA NOVA CACHOEIRINHA

AV. DR. EMÍLIO CARLOS, 3000 - VILA NOVA CACHOEIRINHA - SÃO PAULO - SP

CENTRO CIRÚRGICO PROVISÓRIO - 3º PAVTO. CORTES

PROJETO BÁSICO DE GASES MEDICINAIS

H-044 GAS 03/04

Eng.º YUKIO KITAMURA

Eng.º CAMILO CHINGOTTI