




- TUBULAÇÃO DE VÁCUO
- TUBULAÇÃO DE AR COMPRIMIDO
- TUBULAÇÃO O₂
- CONTROLE DE GASES MEDICINAIS - ALARME

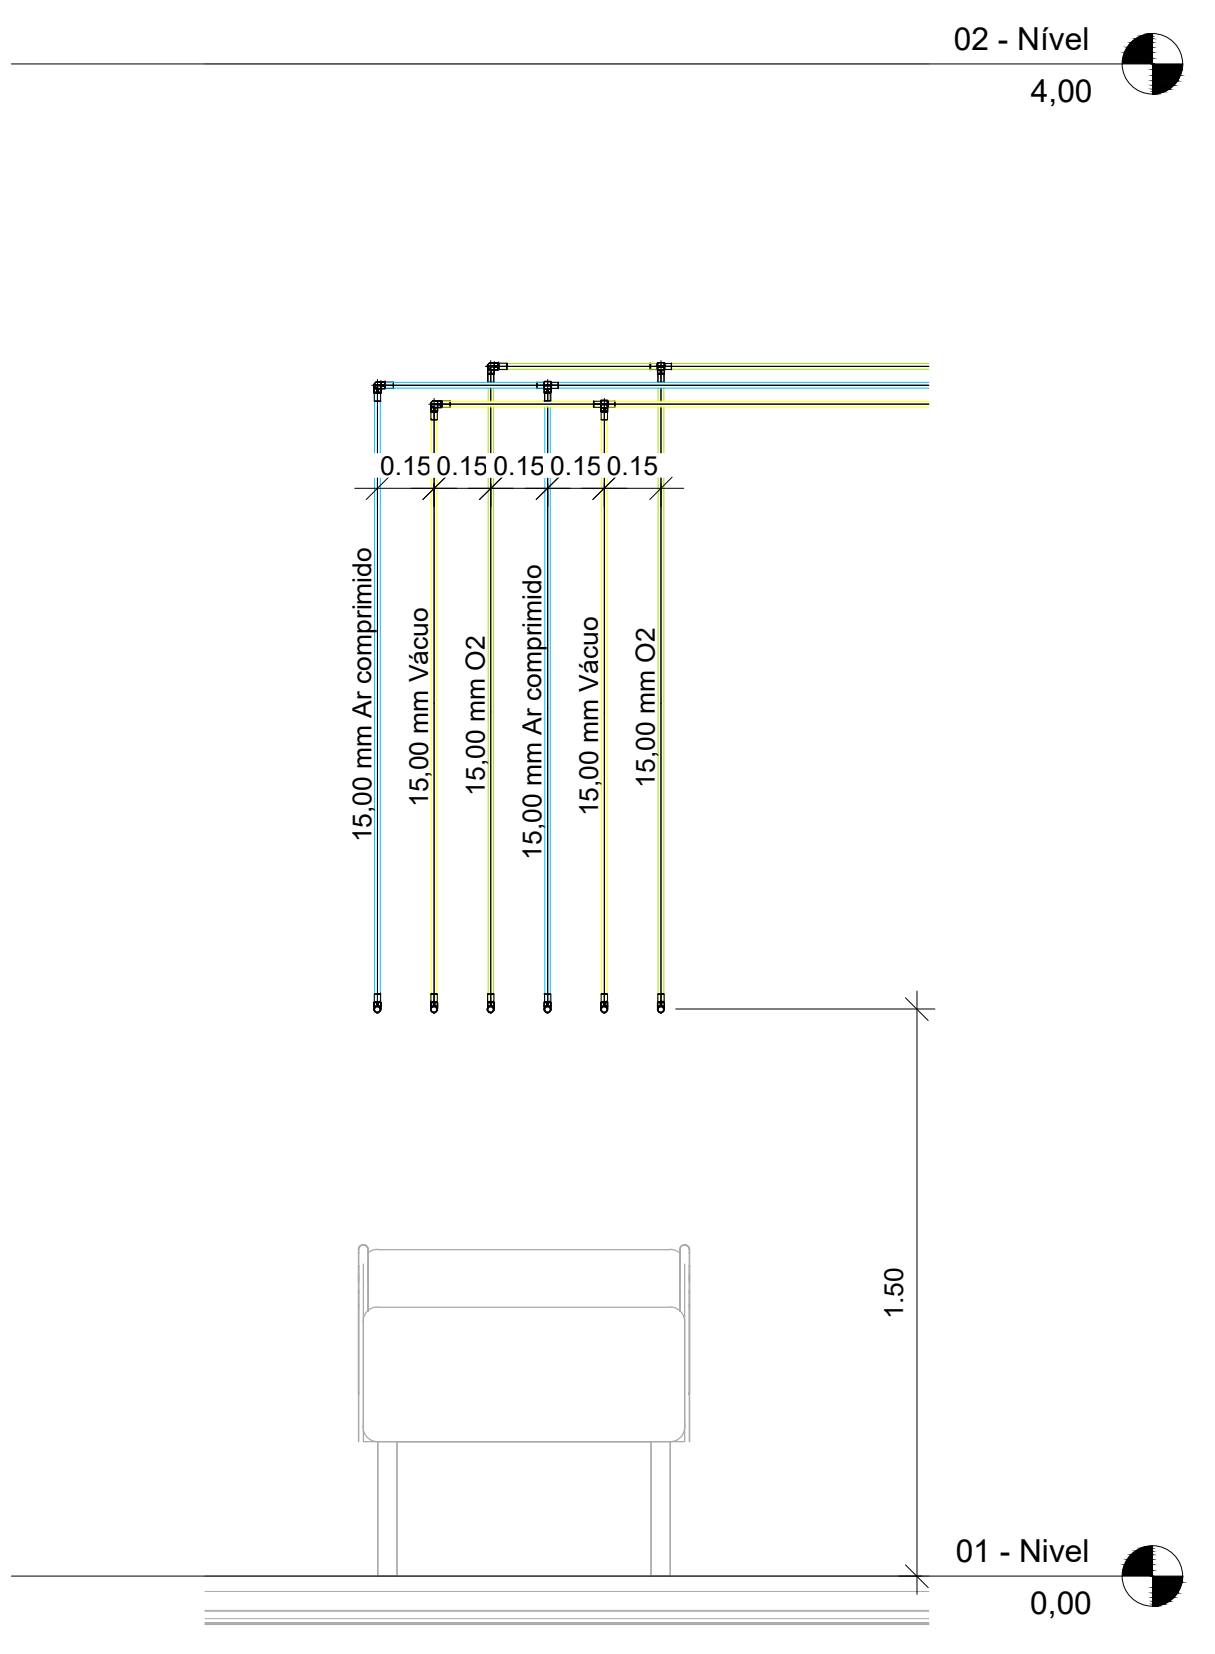


1 Isolamento LD
1:20

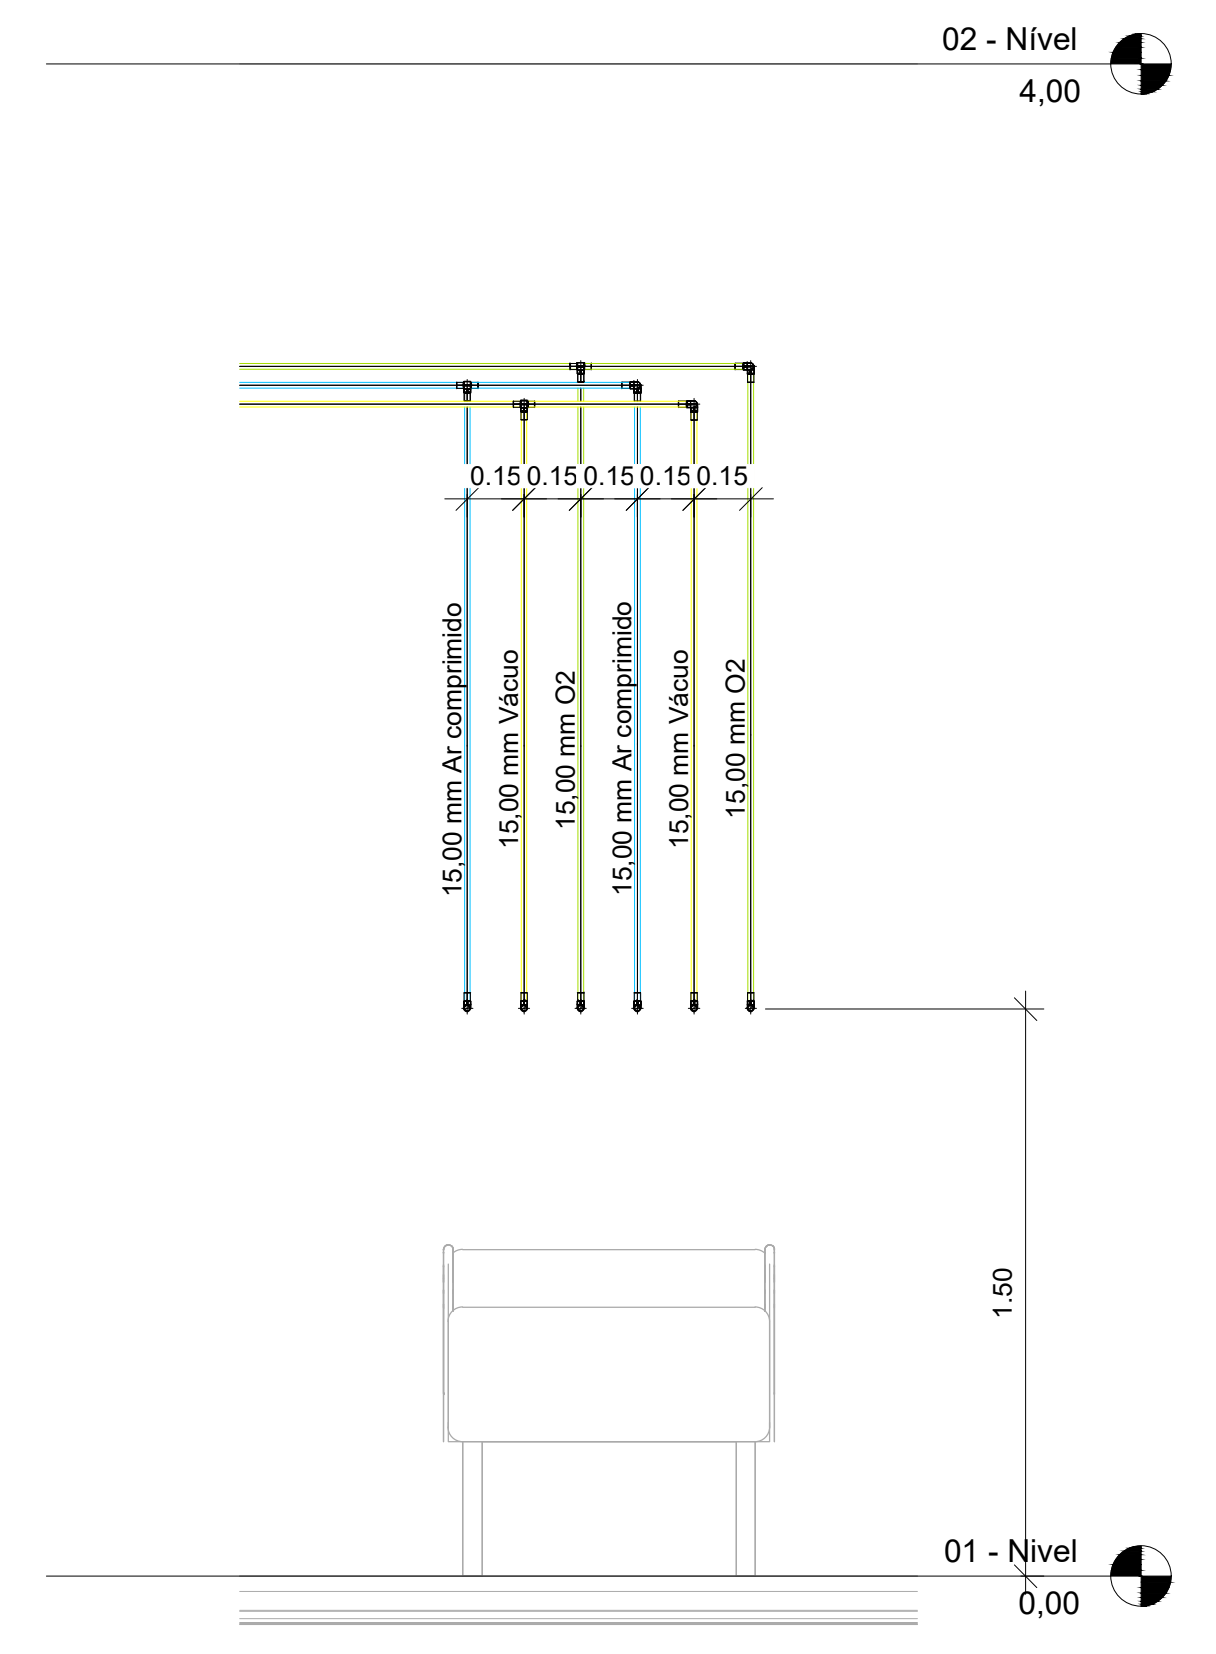


2 Isolamento LE
1:20

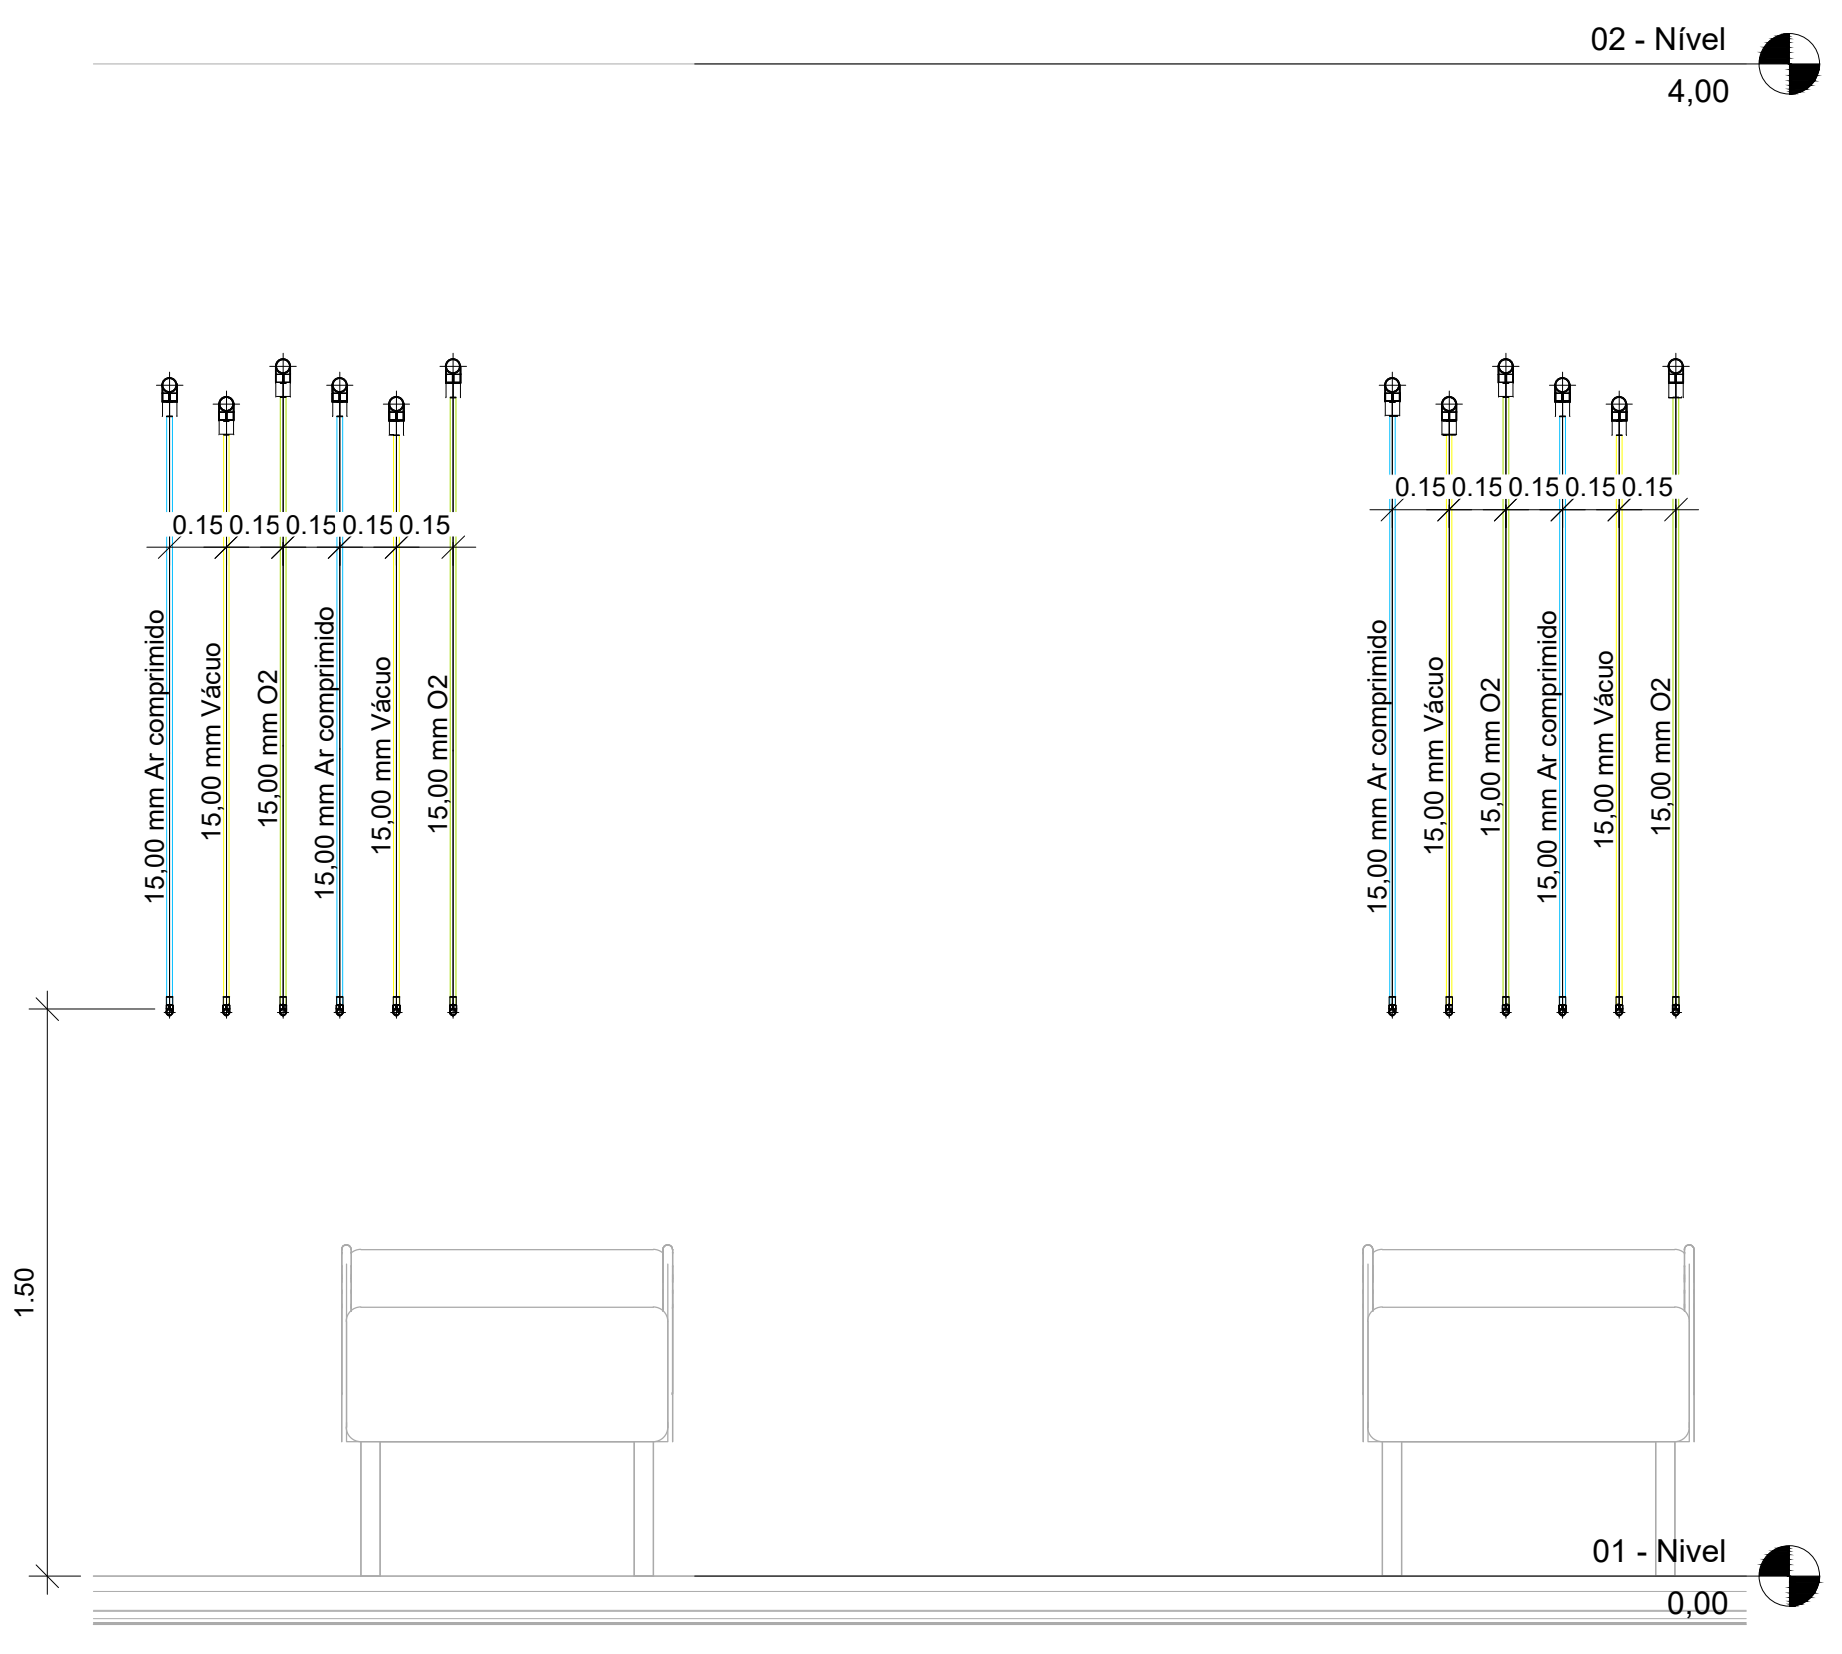


3 Sala 1 LD
1:20

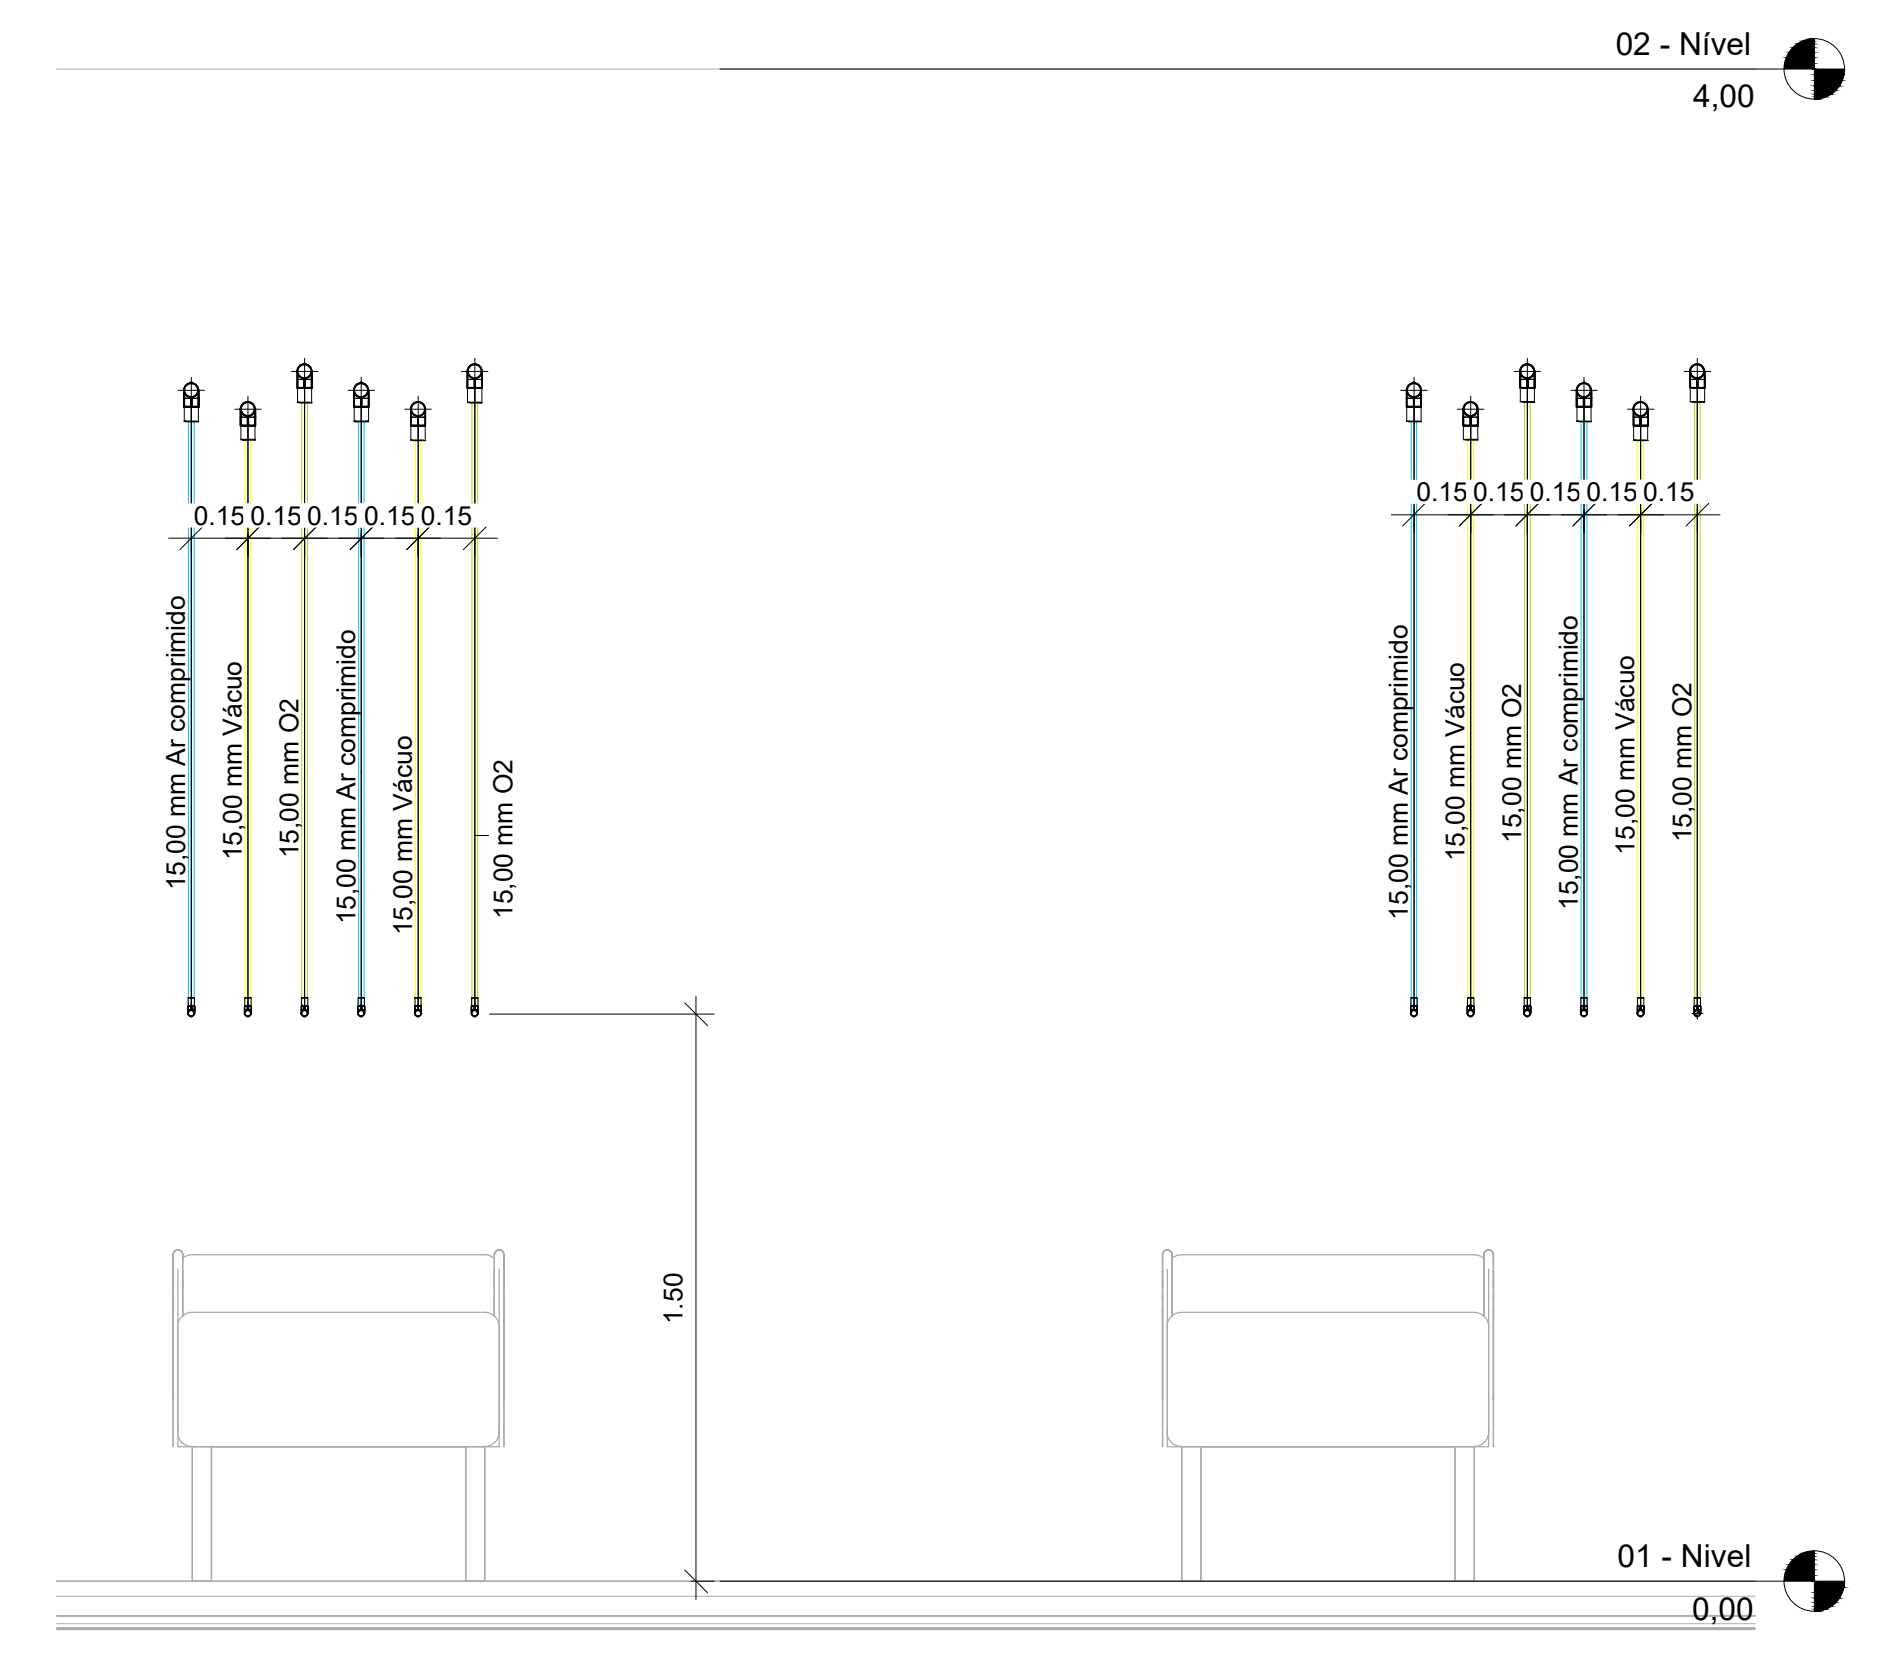

4 Sala 1 LE
1:20

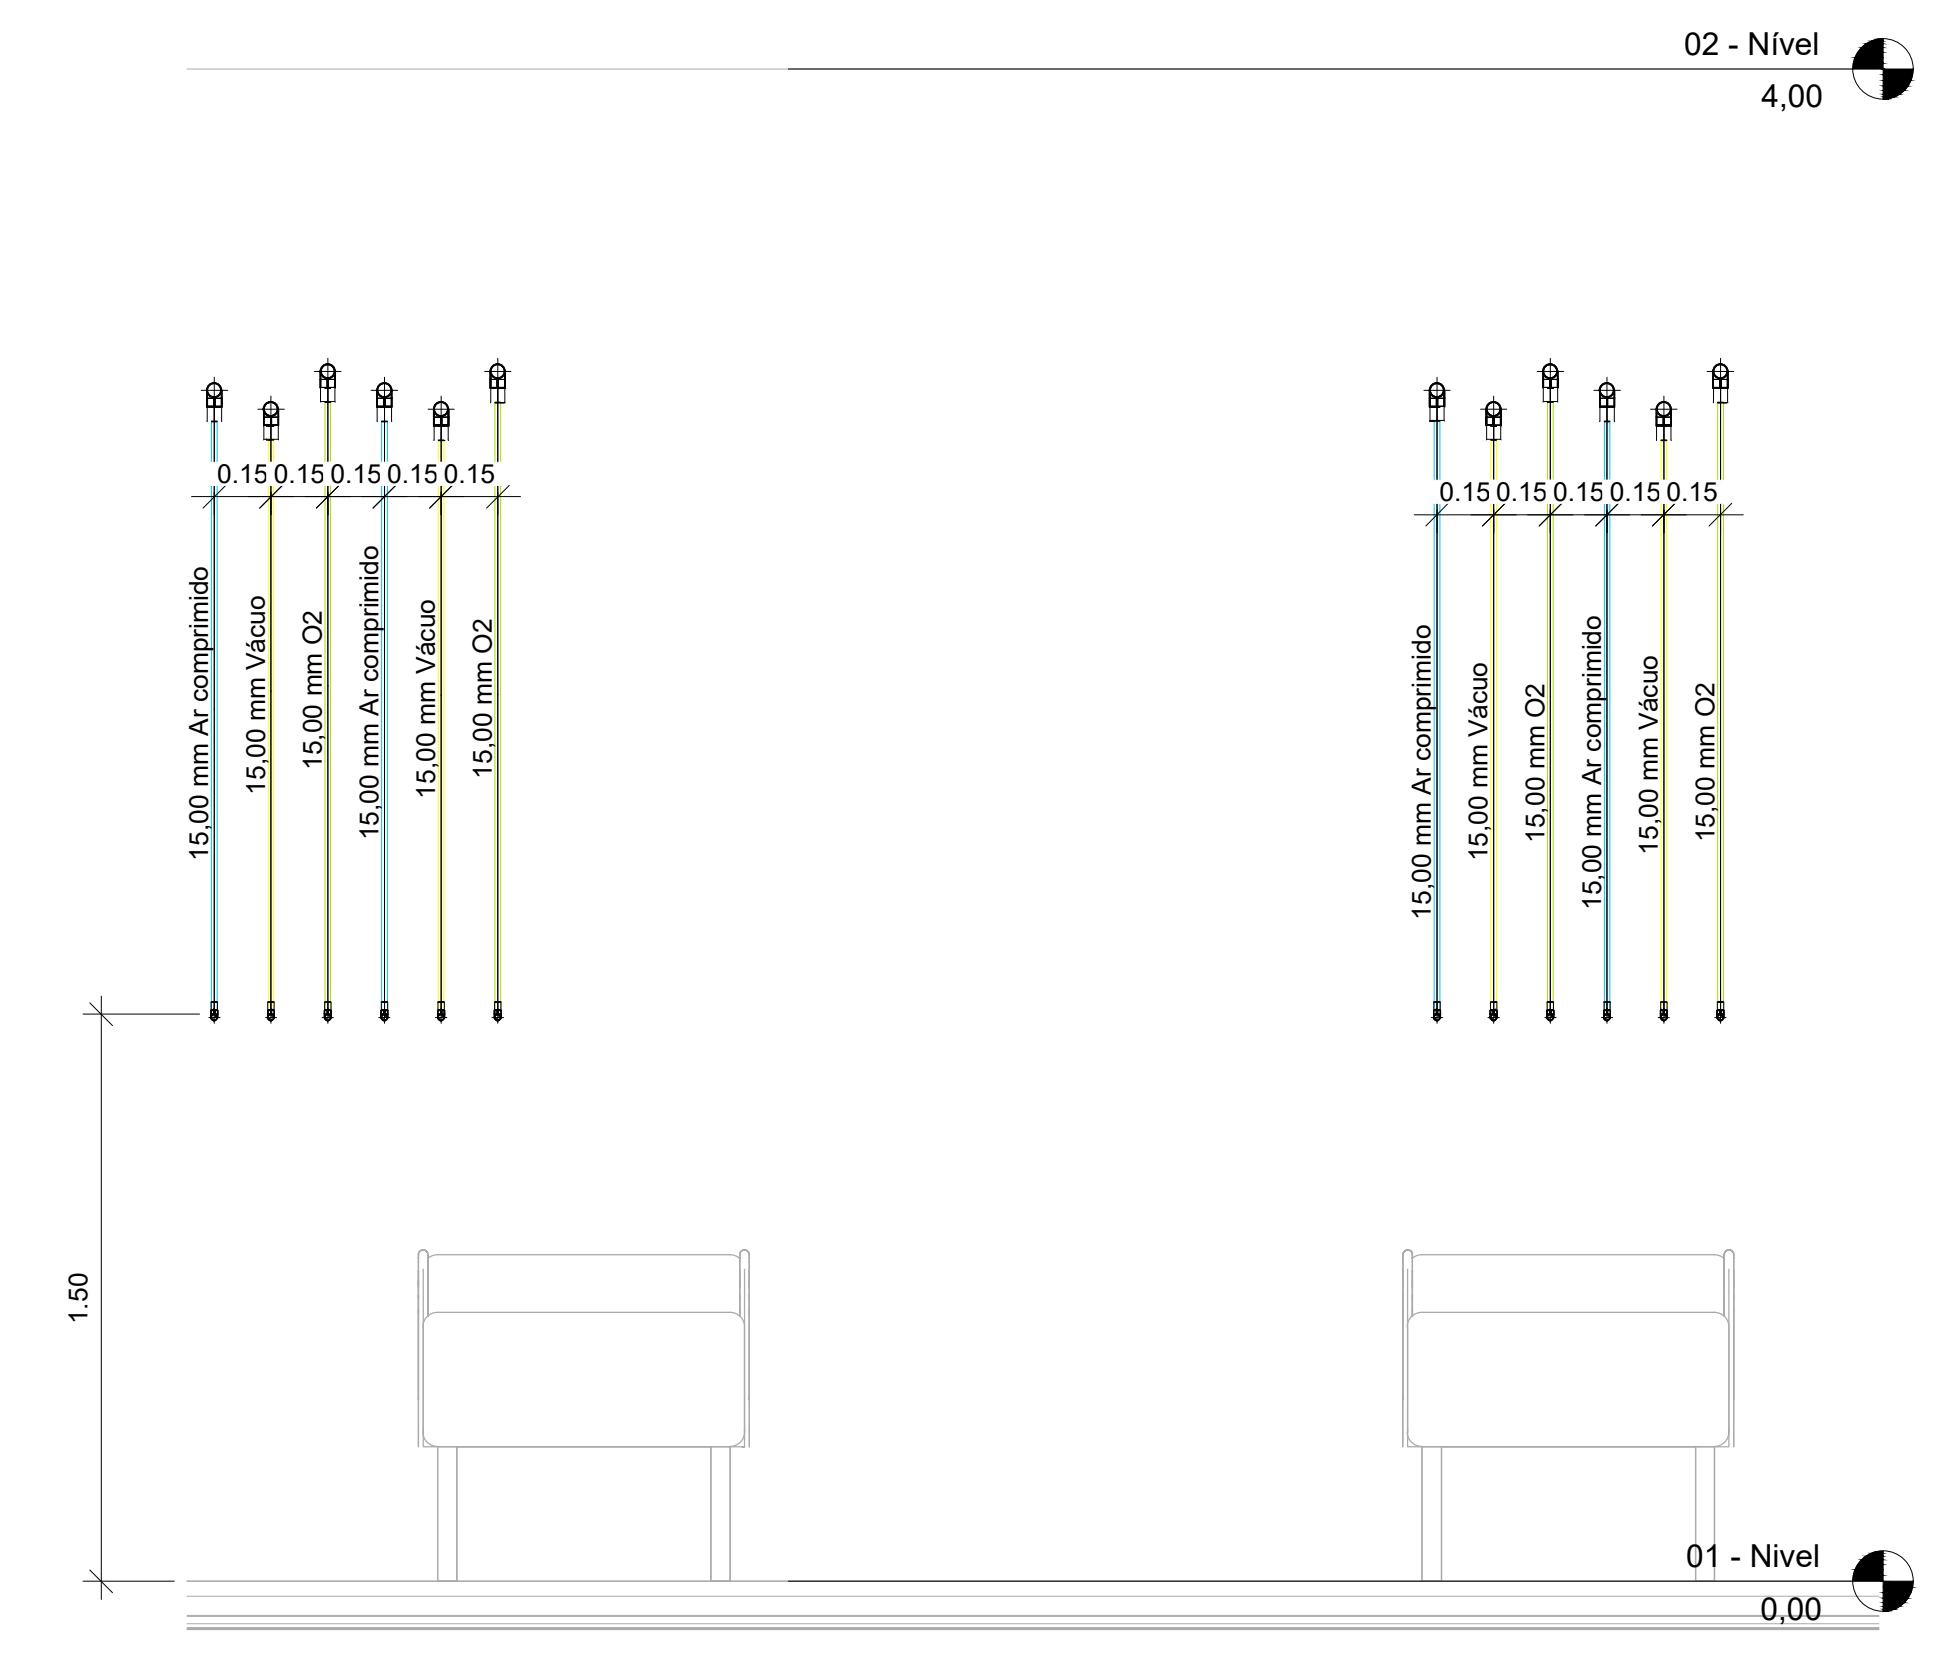


5 Sala 2 LD
1:20

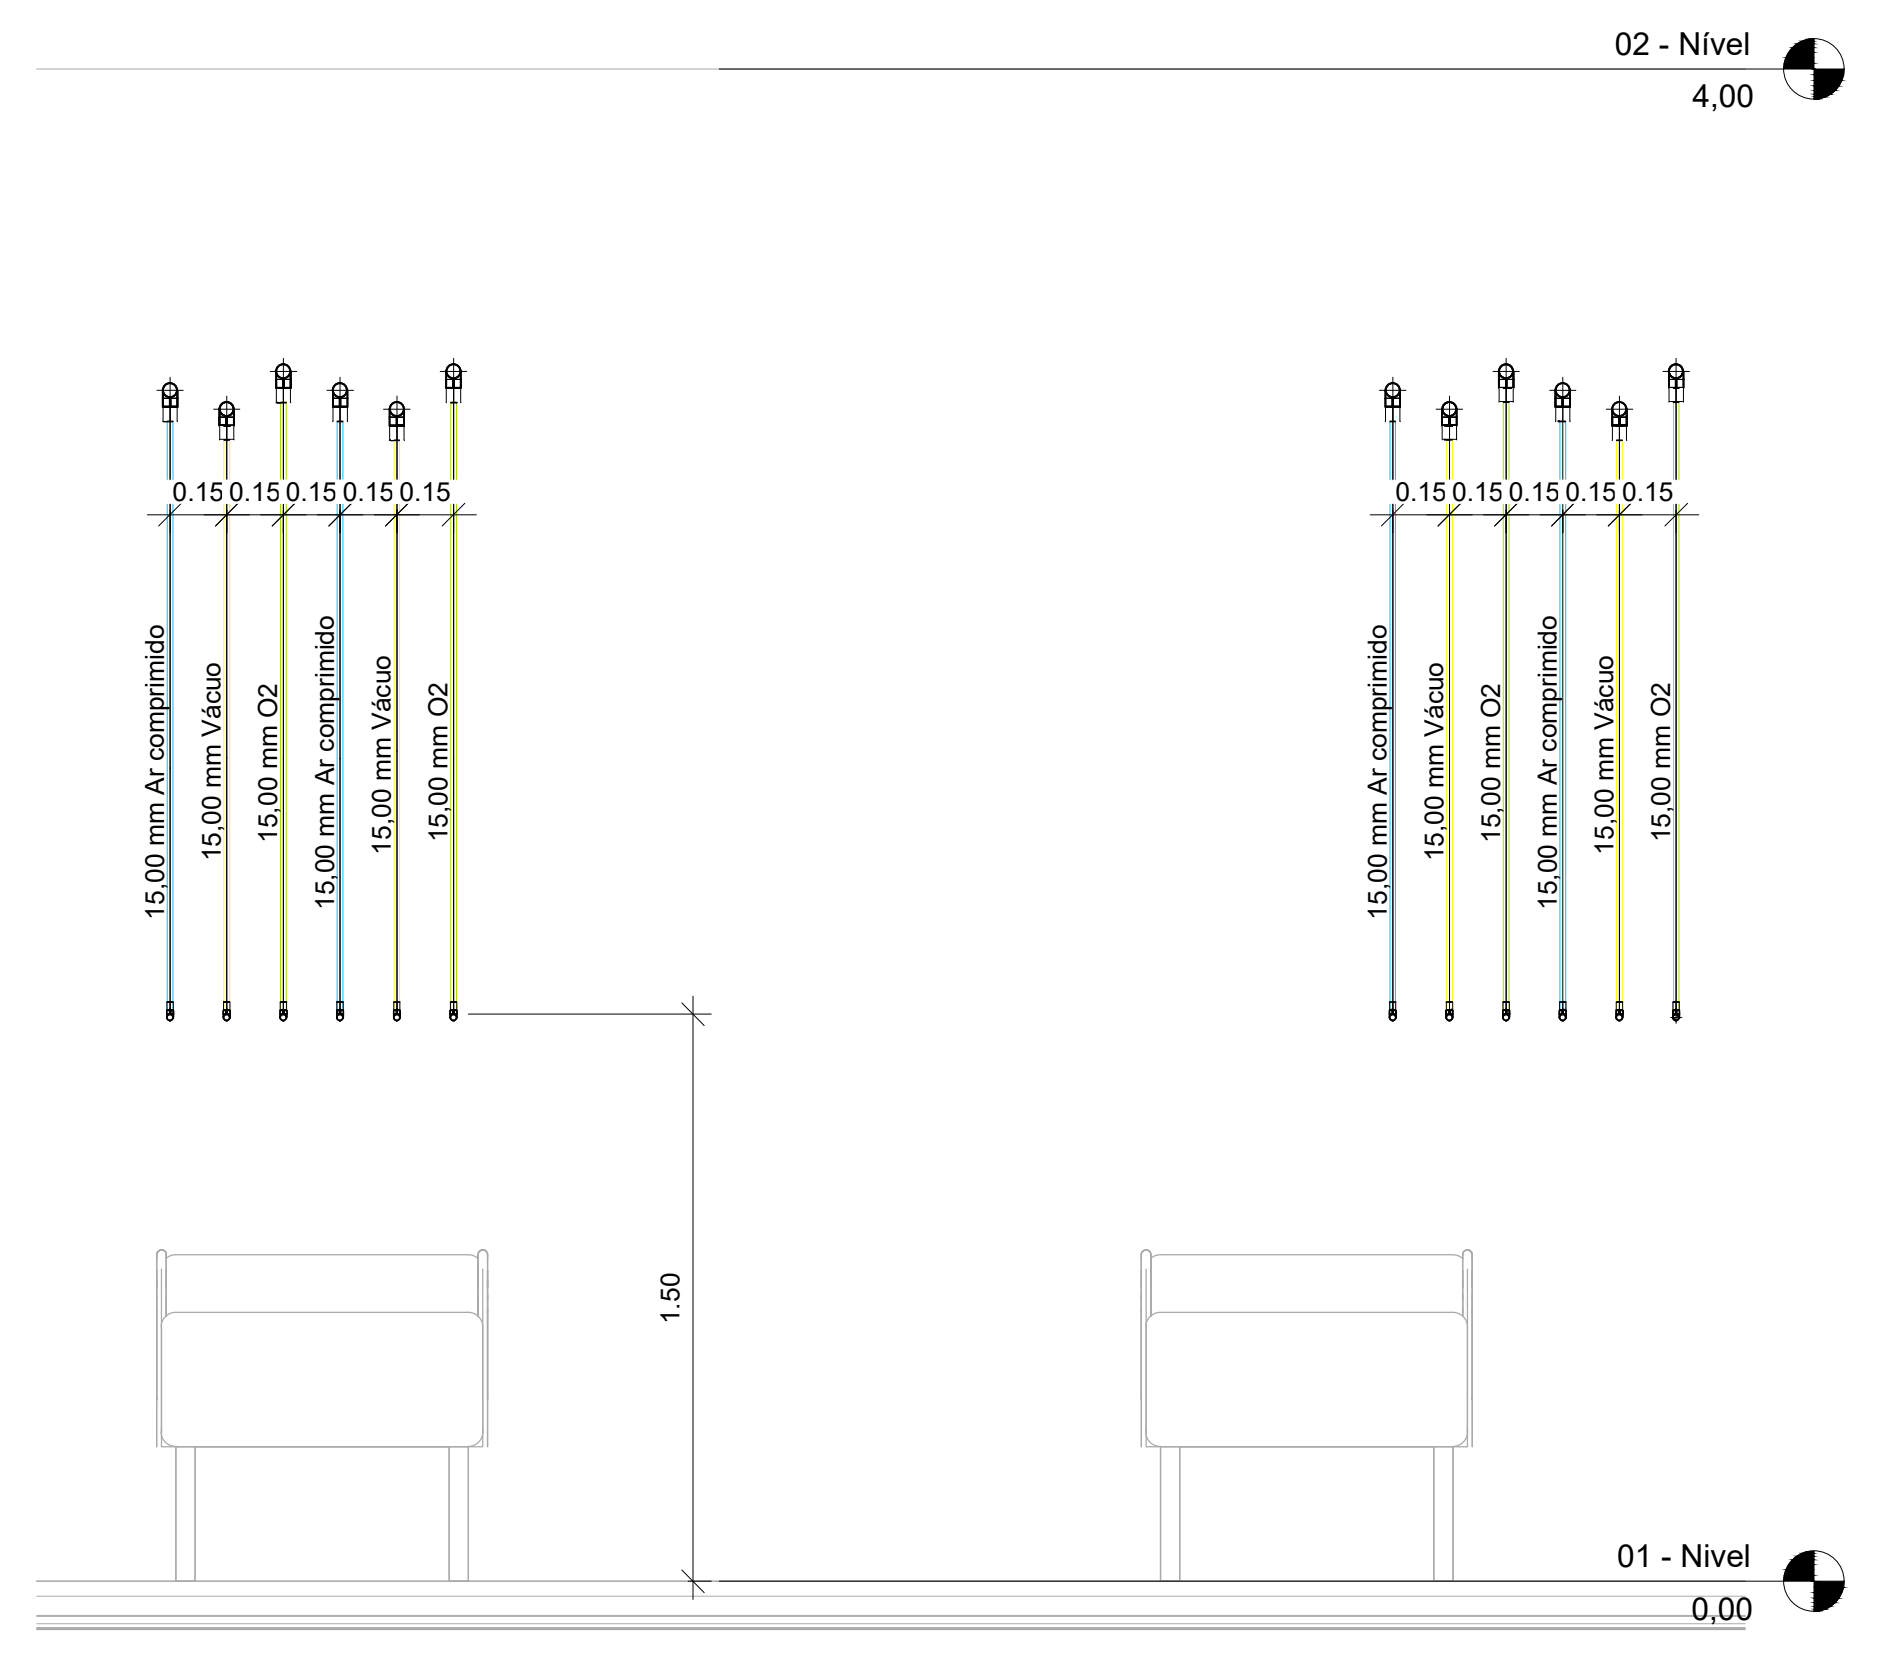

6 Sala 2 LE
1:20

PLANTA CHAVE

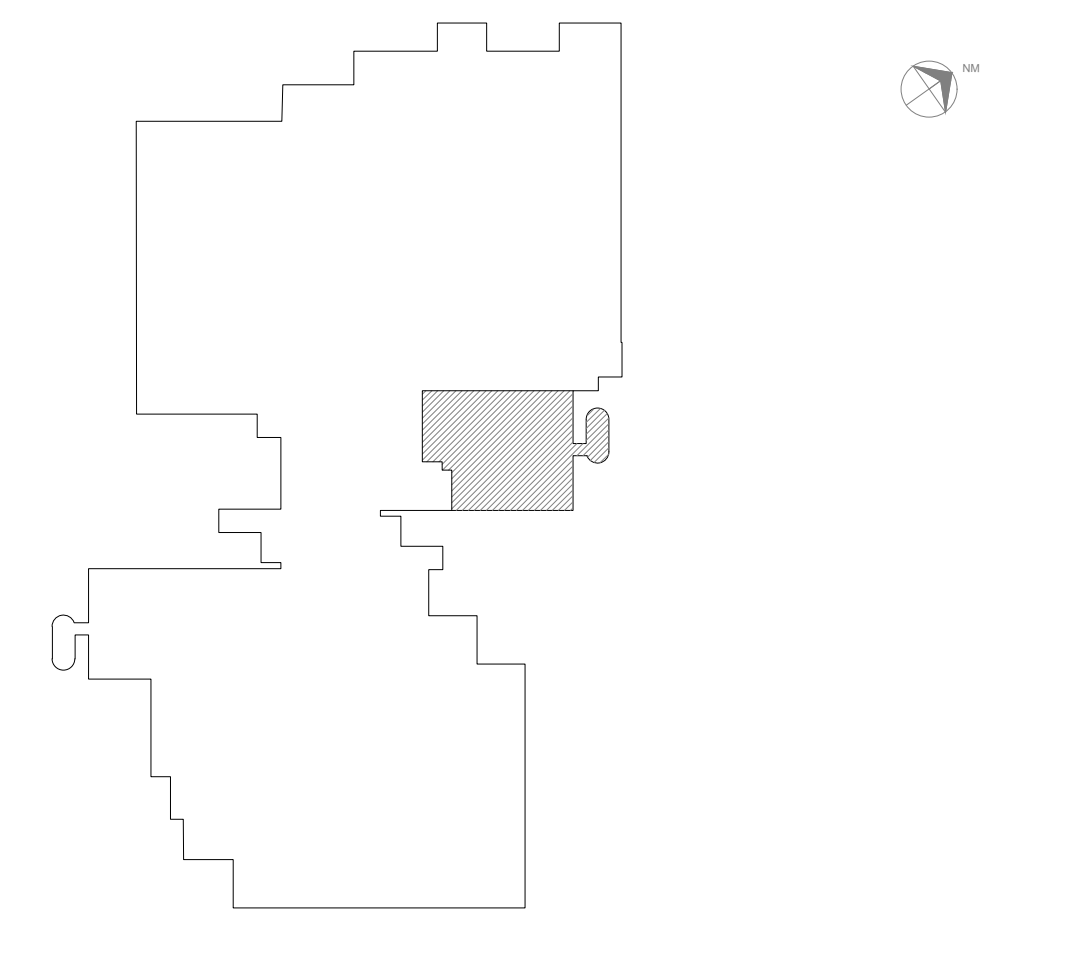

 <p>SWAZER & GUTIERREZ engenharia</p>	<input type="checkbox"/> PROJETO RECEBIDO <input checked="" type="checkbox"/> LIBERADO <input type="checkbox"/> LIBERADO COM RESTRIÇÃO <input type="checkbox"/> NÃO LIBERADO	<input type="checkbox"/> PROJETO APROVADO <input type="checkbox"/> PROJETO REPROVADO
	RESPONSÁVEL TÉCNICO: _____ DATA: _____	
PROJETO: HOSPITAL GERAL DE VILA NOVA CACHOEIRINHA LOCAL: 3º PAVTO. CORTES PROJETO BÁSICO DE GASES MEDICINAIS H=044 DATA: 03/04 DATA: 02/2022		

- NOTAS
1. CONFERIR MEDIDAS NO LOCAL
 2. MEDIDAS EM METRO EXCETO ONDE INDICADO
 - 3.
 - 4.
 - 5.
 - 6.
 - 7.
 - 8.
 - 9.
 - 10.
 - 11.

SÃO PAULO Secretaria de Saúde

GRUPO TÉCNICO DE EDIFICAÇÕES

Av. Dr. Enés Cavatto de Aguiar, nº188, 3º andar
020 - Vila Prudente - CEP: 05403-000
Tel: (11)3049-8420 Fax: (11)3046-8482

PROJETO: HOSPITAL GERAL DE VILA NOVA CACHOEIRINHA
LOCAL: 3º PAVTO. CORTES
PROJETO BÁSICO DE GASES MEDICINAIS
H=044
DATA: 03/04
DATA: 02/2022