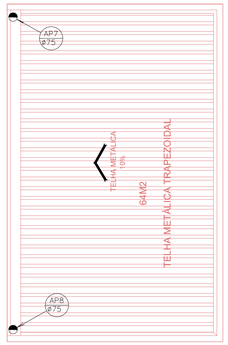

PLANTA DE LOCALIZAÇÃO

LEGENDA

- TUBULAÇÃO DE ÁGUA QUENTE EM COBRE SOLDÁVEL CLASSE E
- TUBULAÇÃO DE COMBATE A INCÊNDIO EM FERRO GALVANIZADO ROSCADO
- TUBULAÇÃO DE ÁGUA FRIA EM PVC SOLDÁVEL
- TUBULAÇÃO DE ESGOTO SANITÁRIO EM PVC JUNTA ELASTICA SERIE R
- TUBULAÇÃO DE ÁGUAS PLUVIAIS EM PVC JUNTA ELASTICA SERIE R
- REGISTRO DE GAVETA EM BRONZE E LATÃO
- CAIXA DE INSPEÇÃO PARA ESGOTO EM ALVENARIA COM TAMPA E BASE DE CONCRETO
- CAIXA DE PASSAGEM PARA ÁGUAS PLUVIAIS EM ALVENARIA COM TAMPA E BASE DE CONCRETO

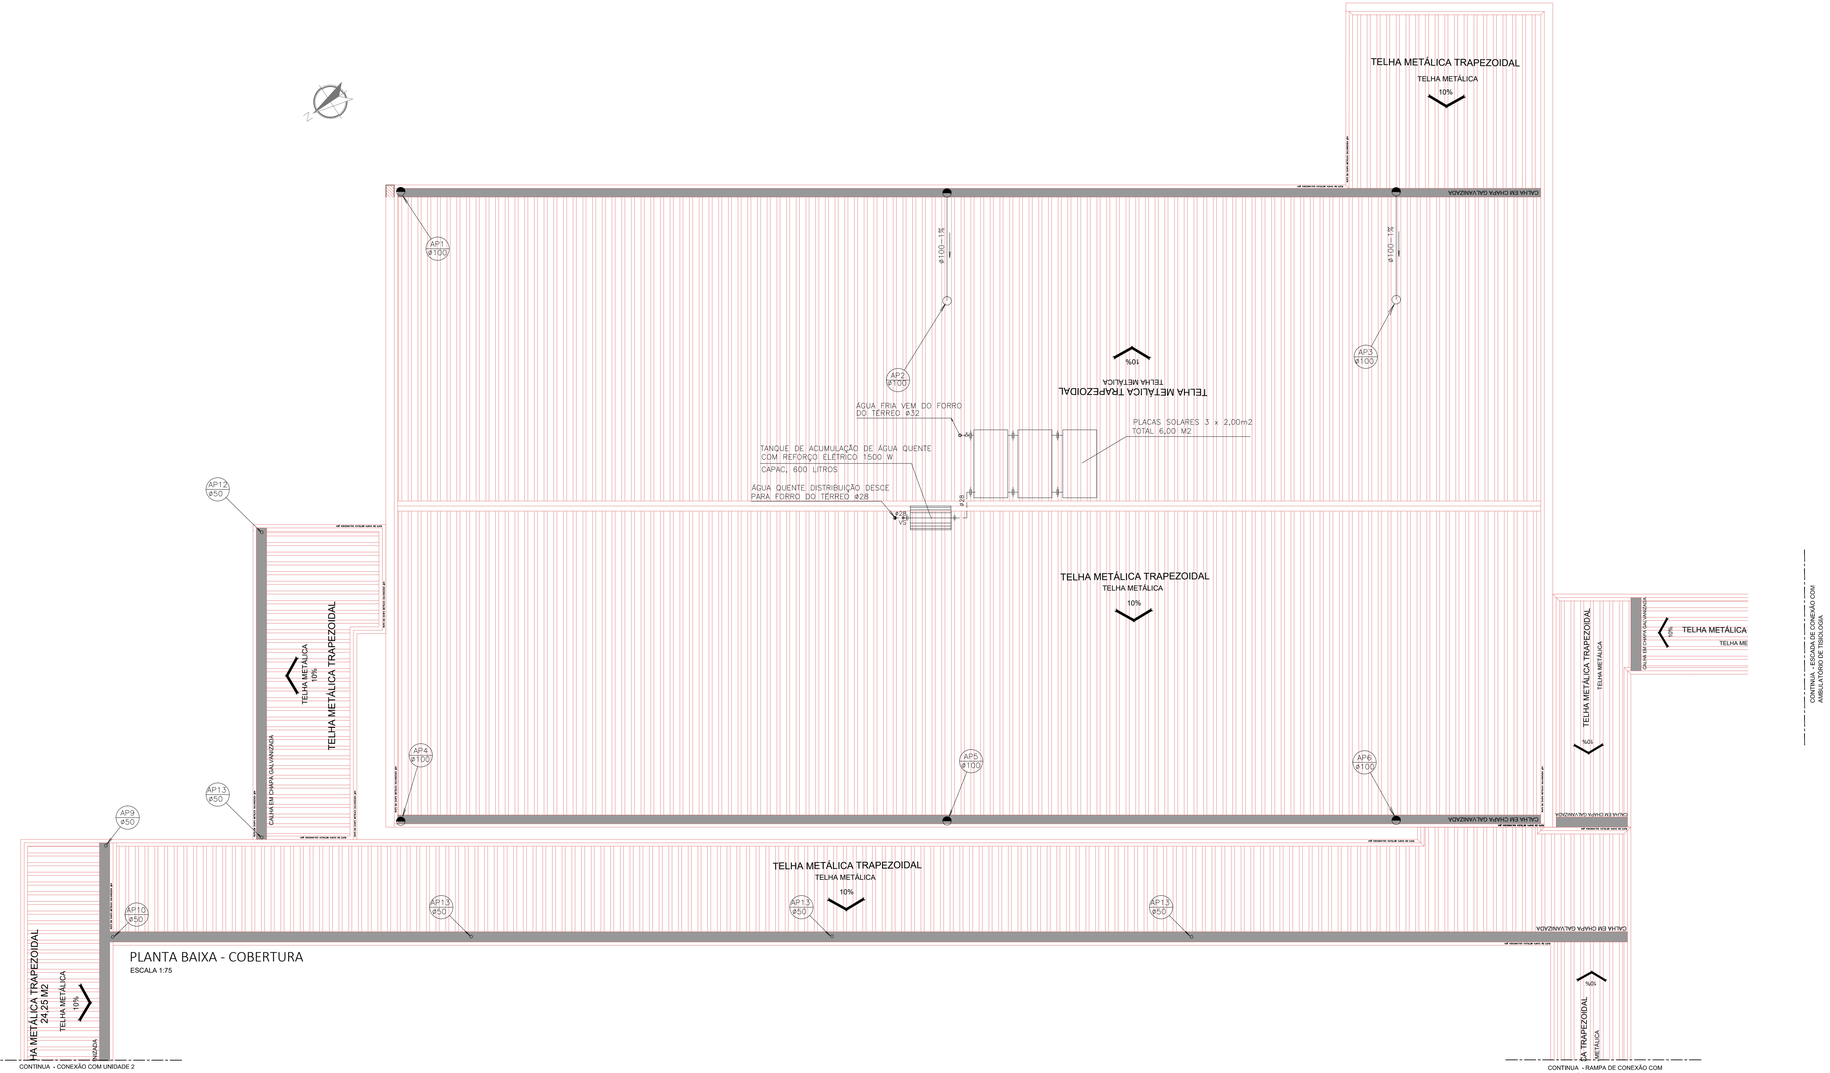

PLANTA BAIXA - COBERTURA

ESCALA 1:75

NOTAS

1. CONFERIR MEDIDAS NO LOCAL
2.
3.
4.
5.
6.

REV.	DESCRIÇÃO	RESPONSÁVEL	DATA
	AS BIULT		
	EMISSÃO INICIAL		

Projeto:

arkhitektón ASSOCIADOS

Tel./Fax: 055 (11) 4014-1525
E-mail: arkhitektonfilarde@arkhitekton.com.br
www.arkhitekton.com.br

Secretaria de Estado da Saúde

GOVERNO DO ESTADO SÃO PAULO

GRUPO TÉCNICO DE EDIFICAÇÕES

Av. Dr. Enéas Carvalho de Aguiar, nº.188, 3ºandar
São Paulo-SP Cep 05403-000
Tel. (11)3066 8420 Fax (11)3066 8482

UNIDADE
HOSP. ESTADUAL MANOEL DE ABREU

LOCAL
R. Salvador Filardi, 6-88 - Vila Rocha, Bauru - SP

REFERÊNCIA
PROJETO BASICO - HIDRÁULICA
SAÚDE MENTAL- ÁGUAS PLUVIAIS

COBERTURA

CÓDIGO DO ESPÍCIO: HMA-BA-HI-12 | FOLHA: 01/01

AREA	ESCALA	DATA
659,03m²	1:75	SETEMBRO/2017

ARQUIVO
H.MANOEL DE ABREU UNIDADE 01 DWG

DIRETOR DO S.T.E.
Arq. ADHEMAR DIZIOLI FERNANDES

COLABORADORES

AUTORES DO PROJETO
arq. CAMILO CHINGOTTE