

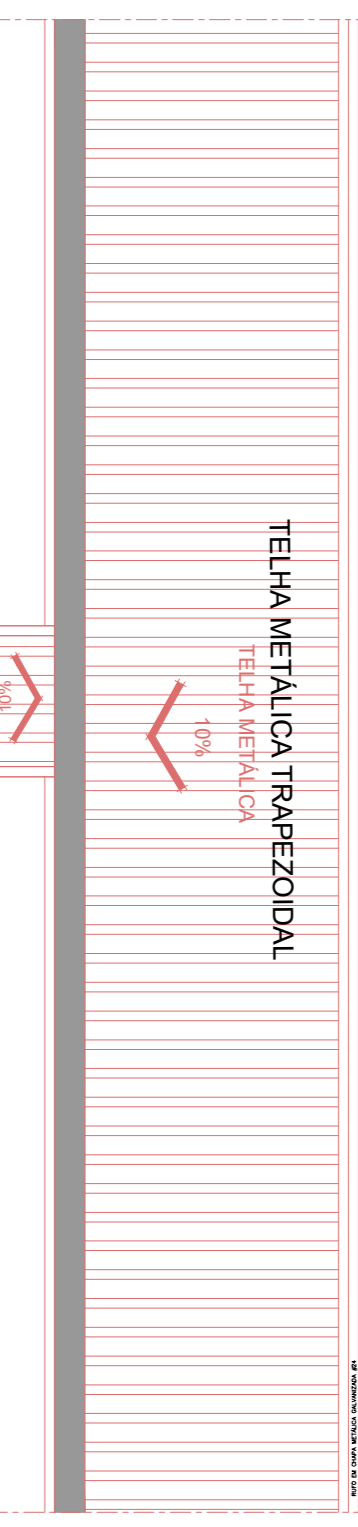


PLANTA DE COBERTURA - APOIO E RAIOS X  
ESCALA 1:75

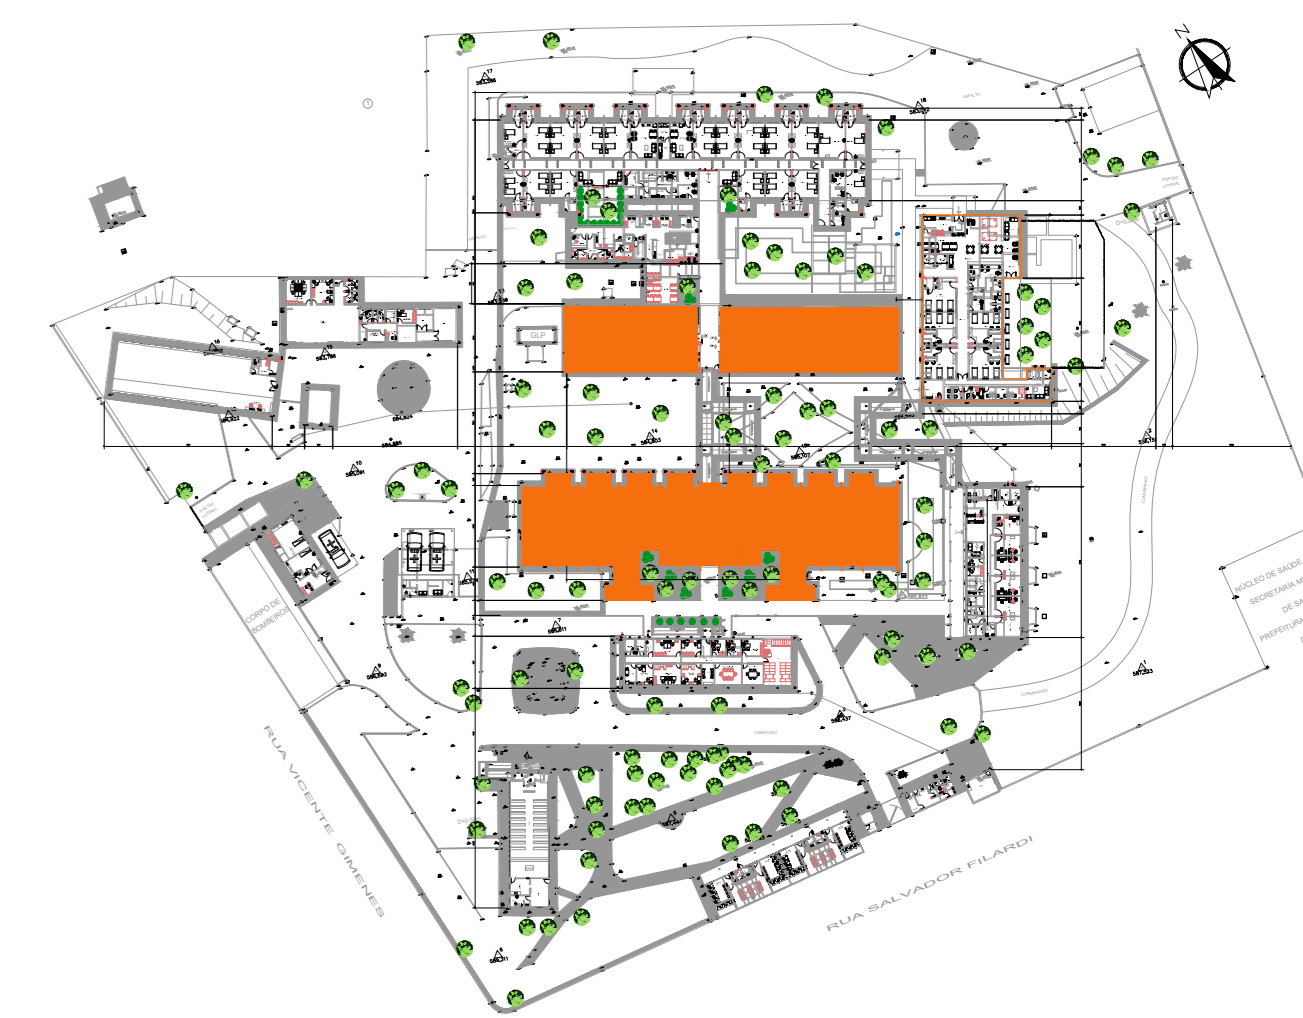


- LEGENDA
- AF-40 TUBULAÇÃO DE VENTILAÇÃO EM PVC JUNTA ELÁSTICA SÉRIE R
  - AF-40 TUBULAÇÃO DE ÁGUA FRIA EM PVC SOLDÁVEL PARA AQUECEDOR SOLAR
  - AF-40 TUBULAÇÃO DE ÁGUA QUENTE EM COBRE SOLDÁVEL CLASSE E
  - AF-40 TUBULAÇÃO DE COMBATE A INCÊNDIO EM FERRO GALVANIZADO ROSCADO
  - AF-40 TUBULAÇÃO DE ÁGUA FRIA EM PVC SOLDÁVEL
  - AF-40 TUBULAÇÃO DE ESGOTO SANITÁRIO EM PVC JUNTA ELÁSTICA SÉRIE R
  - AF-40 TUBULAÇÃO DE ÁGUAS PLUVIAIS EM PVC JUNTA ELÁSTICA SÉRIE R
  - AF-40 REGISTRO DE GAVETA EM BRONZE E LATÃO
  - AF-40 CAIXA DE INSPEÇÃO PARA ESGOTO EM ALVENARIA COM TAMPA E BASE DE CONCRETO
  - AF-40 CAIXA DE PASSAGEM PARA ÁGUAS PLUVIAIS EM ALVENARIA COM TAMPA E BASE DE CONCRETO
  - AF-40 CONDUZIDOR DE ÁGUAS PLUVIAIS EM PVC
  - AF-40 CAIXA SFONADA COM CAIXILHO E ORELHA CROMADA EM PVC
  - AF-40 COLUNA DE VENTILAÇÃO EM PVC
  - AF-40 COLUNA DE ÁGUA FRIA EM PVC SOLDÁVEL
  - AF-40 COLUNA DE ÁGUA QUENTE EM COBRE SOLDÁVEL CLASSE E


PROJEÇÃO DA CALHA DO SEGMENTO DA RAMPA QUE OCORRE ABAIXO DA COBERTURA DO BLOCO FISIOTERAPIA - RAIOS X

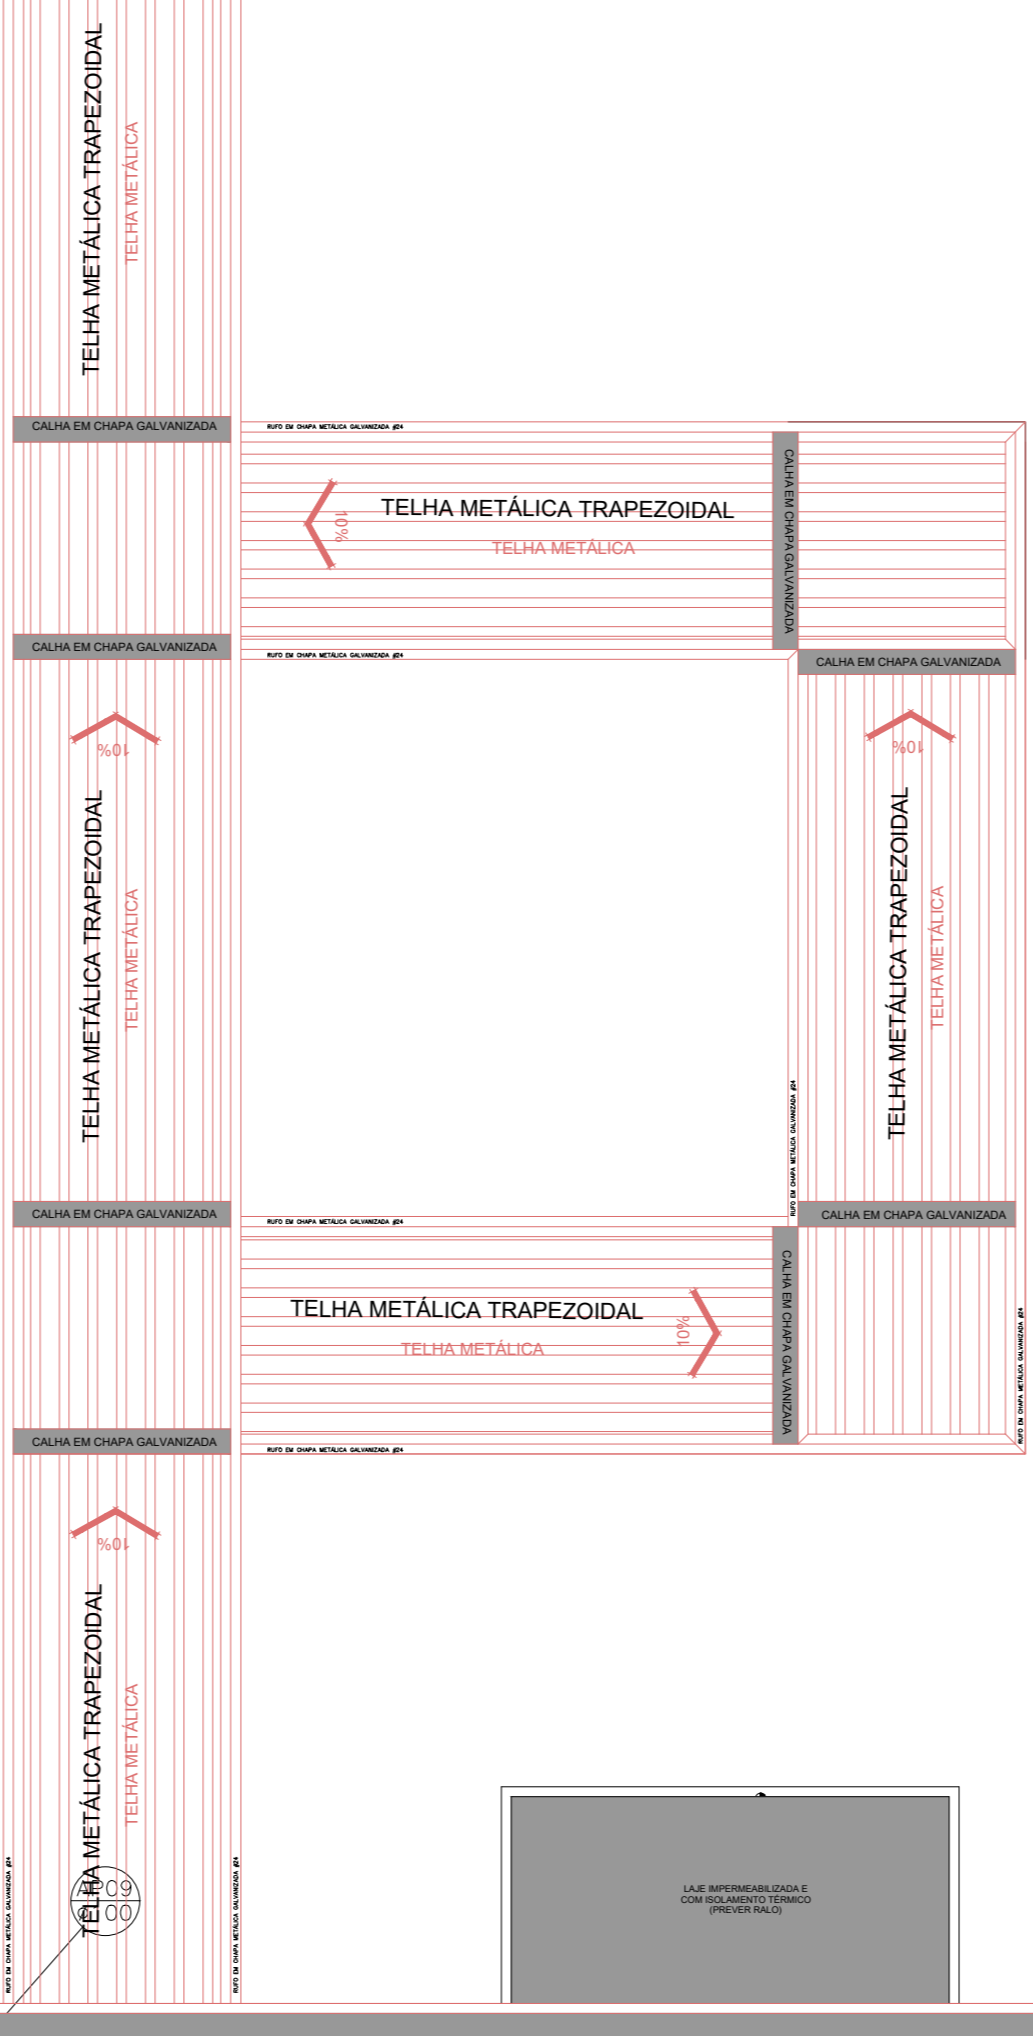

PLANTA DE LOCALIZAÇÃO

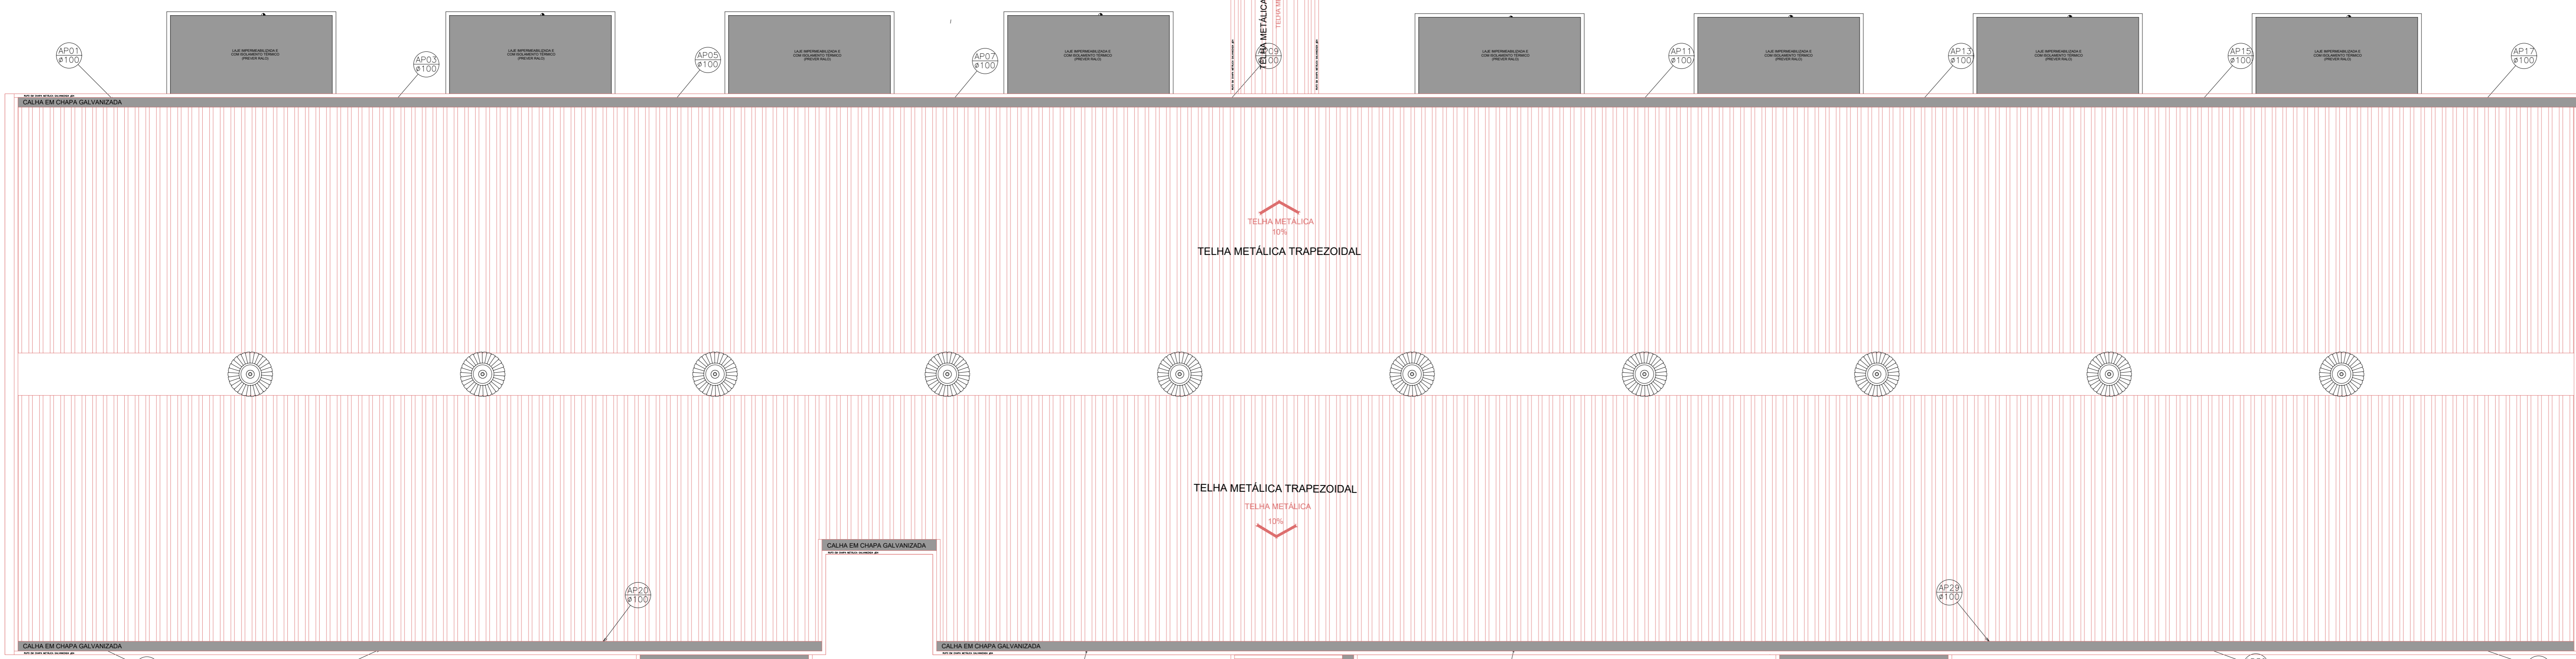

PLANTA DE COBERTURA - UNIDADE 1  
ESCALA 1:75

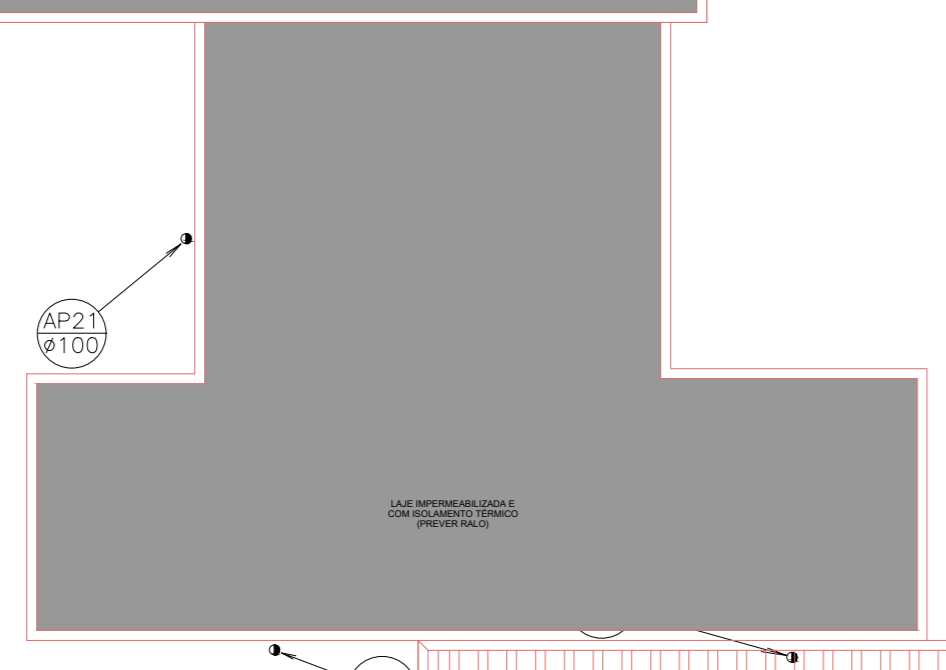

PLANTA DE COBERTURA - PASSARELA  
ESCALA 1:75

NOTAS

1. CONFERRIR MEDIDAS NO LOCAL
- 2.
- 3.
- 4.
- 5.
- 6.

REV.	DESCRIÇÃO	RESPONSÁVEL	DATA
AS	BUILT		
EMISSÃO INICIAL			



Secretaria de Estado da Saúde

GOVERNO DO ESTADO SAO PAULO

HOSP. ESTADUAL MANOEL DE ABREU

Projeto Técnico de Edificações

PLANTA DE COBERTURA

HMA-BA-HI-18 | 03/03

Ar. Dr. Erick Carvalho de Aguiar, 41.188, 2º andar  
R. São Francisco, 400 - Vila Rocha, Bauri - SP  
Tel: (11) 5066-8420 Fax: (11) 5066-8482

Arq. ALBERTO CAR. DIZOLI FERNANDES  
Arq. FÁBIO L. CHANGOTTI