

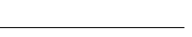



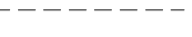


LEGENDA


-  TUBULAÇÃO DE ÁGUA FRIA EM PVC SOLDÁVEL
-  TUBULAÇÃO DE COMBATE A INCÊNDIO EM FERRO GALVANIZADO
-  REGISTRO DE GAVETA EM BRONZE E LATÃO
-  VÁLVULA DE RETENÇÃO VERTICAL EM BRONZE E LATÃO ROSCADO
-  TORNEIRA DE BÓIA EM LATÃO E COBRE

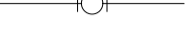


PLANTA CORTE C-C

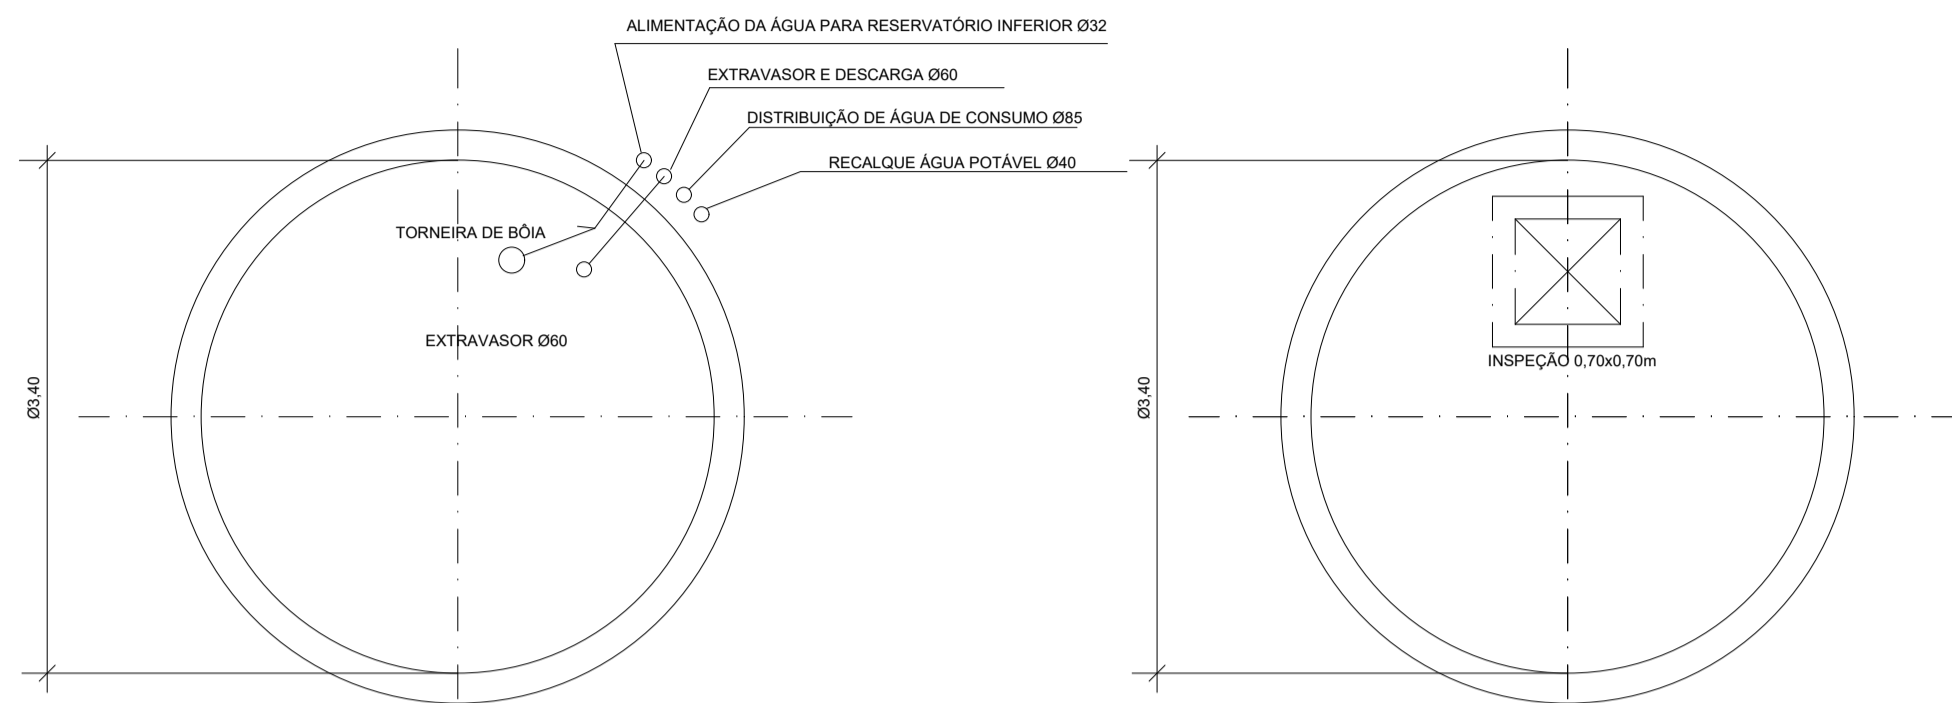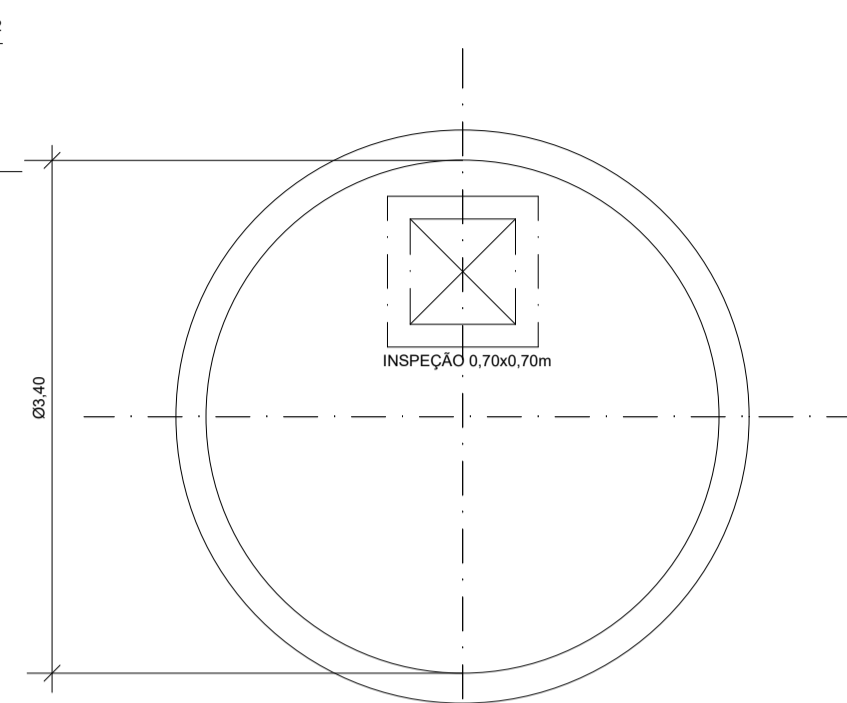


PLANTA CORTE C-C

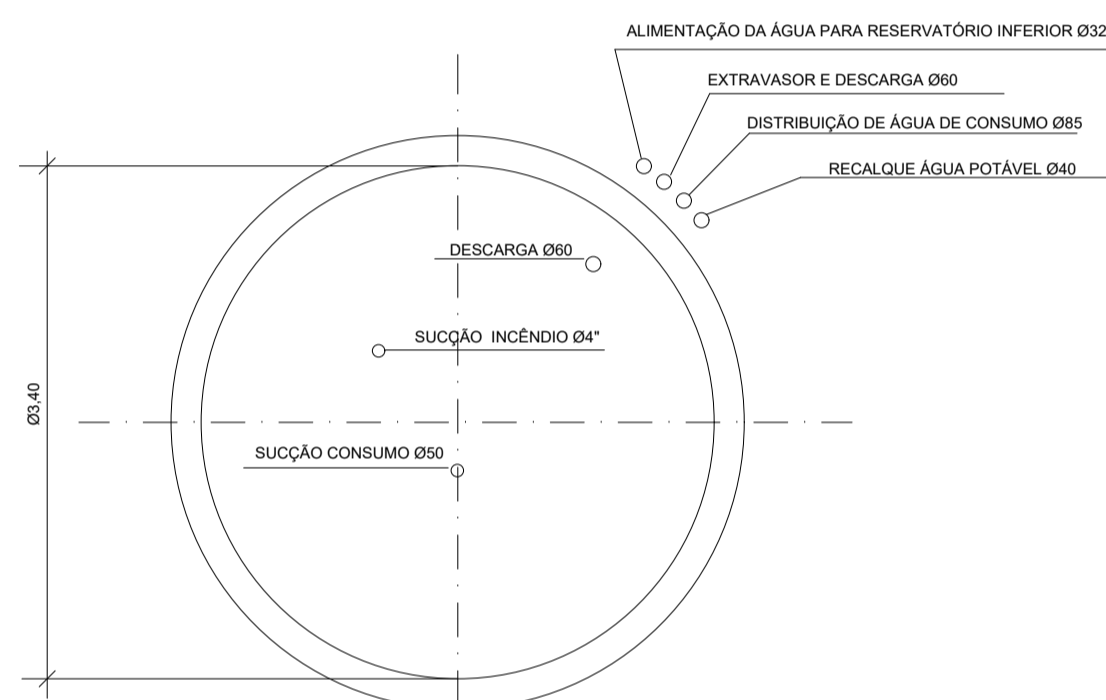


PLANTA CORTE B-B

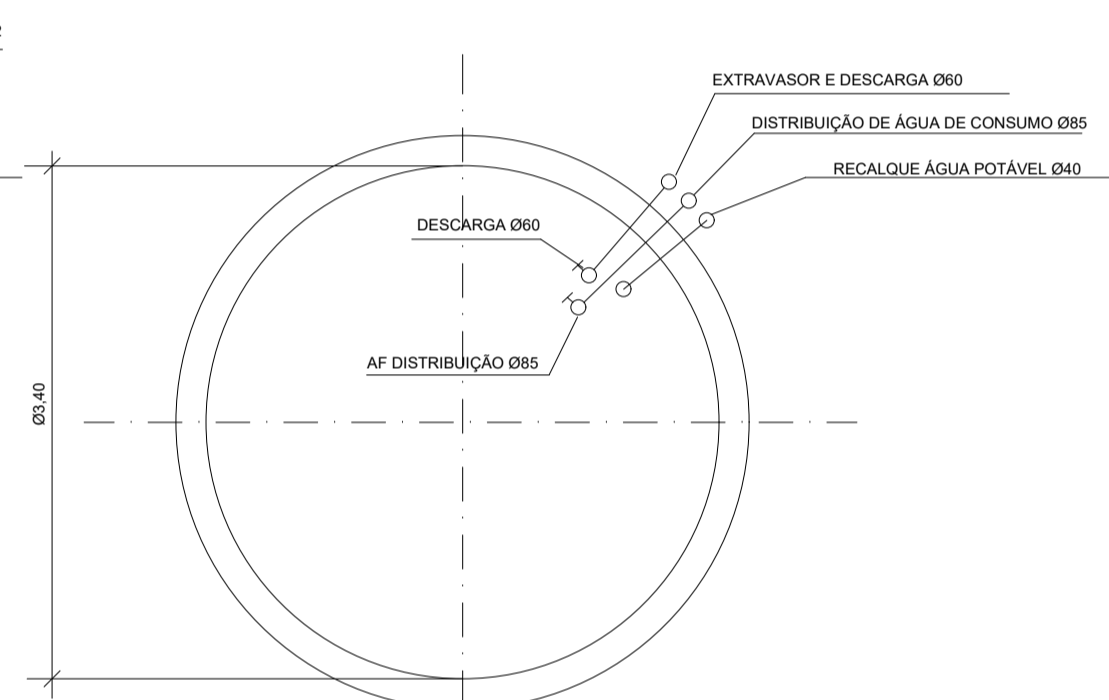


PLANTA CORTE E-E

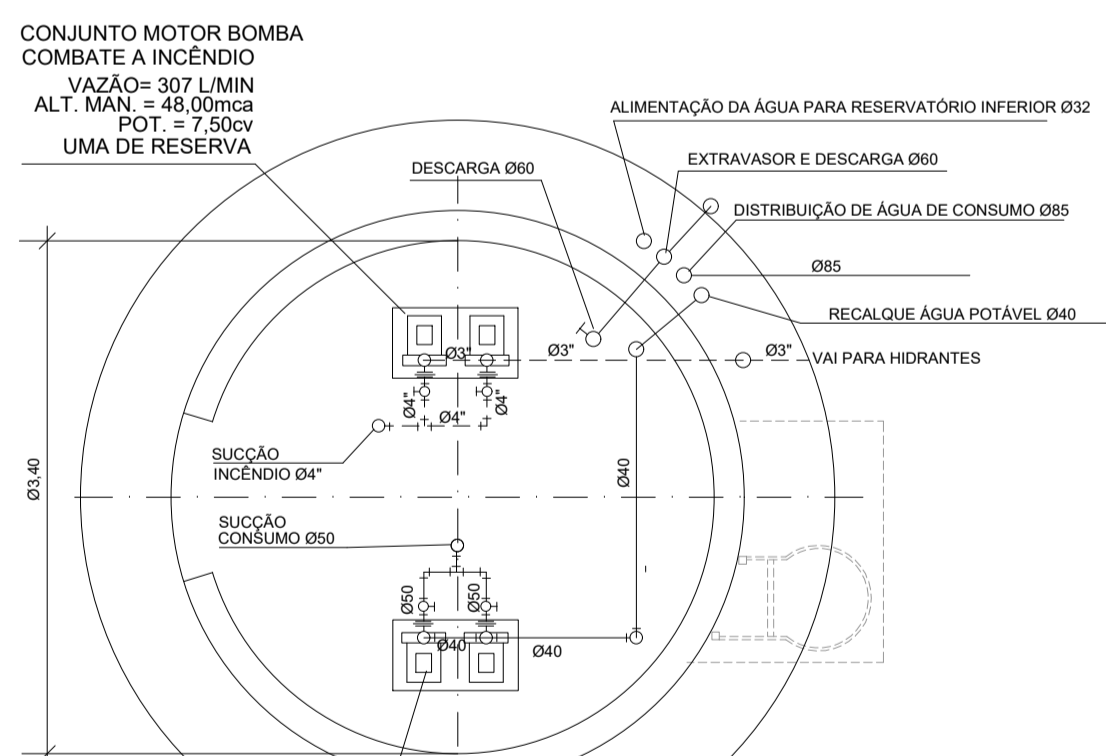

PLANTA CORTE A-A

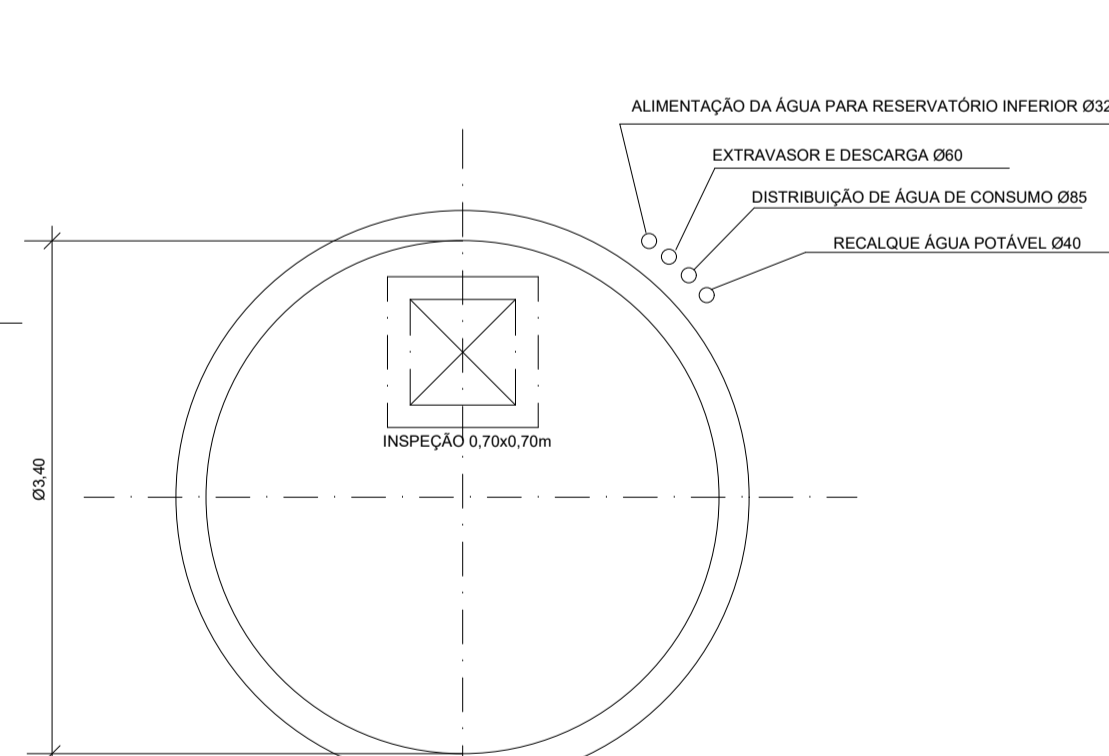

PLANTA CORTE D-D

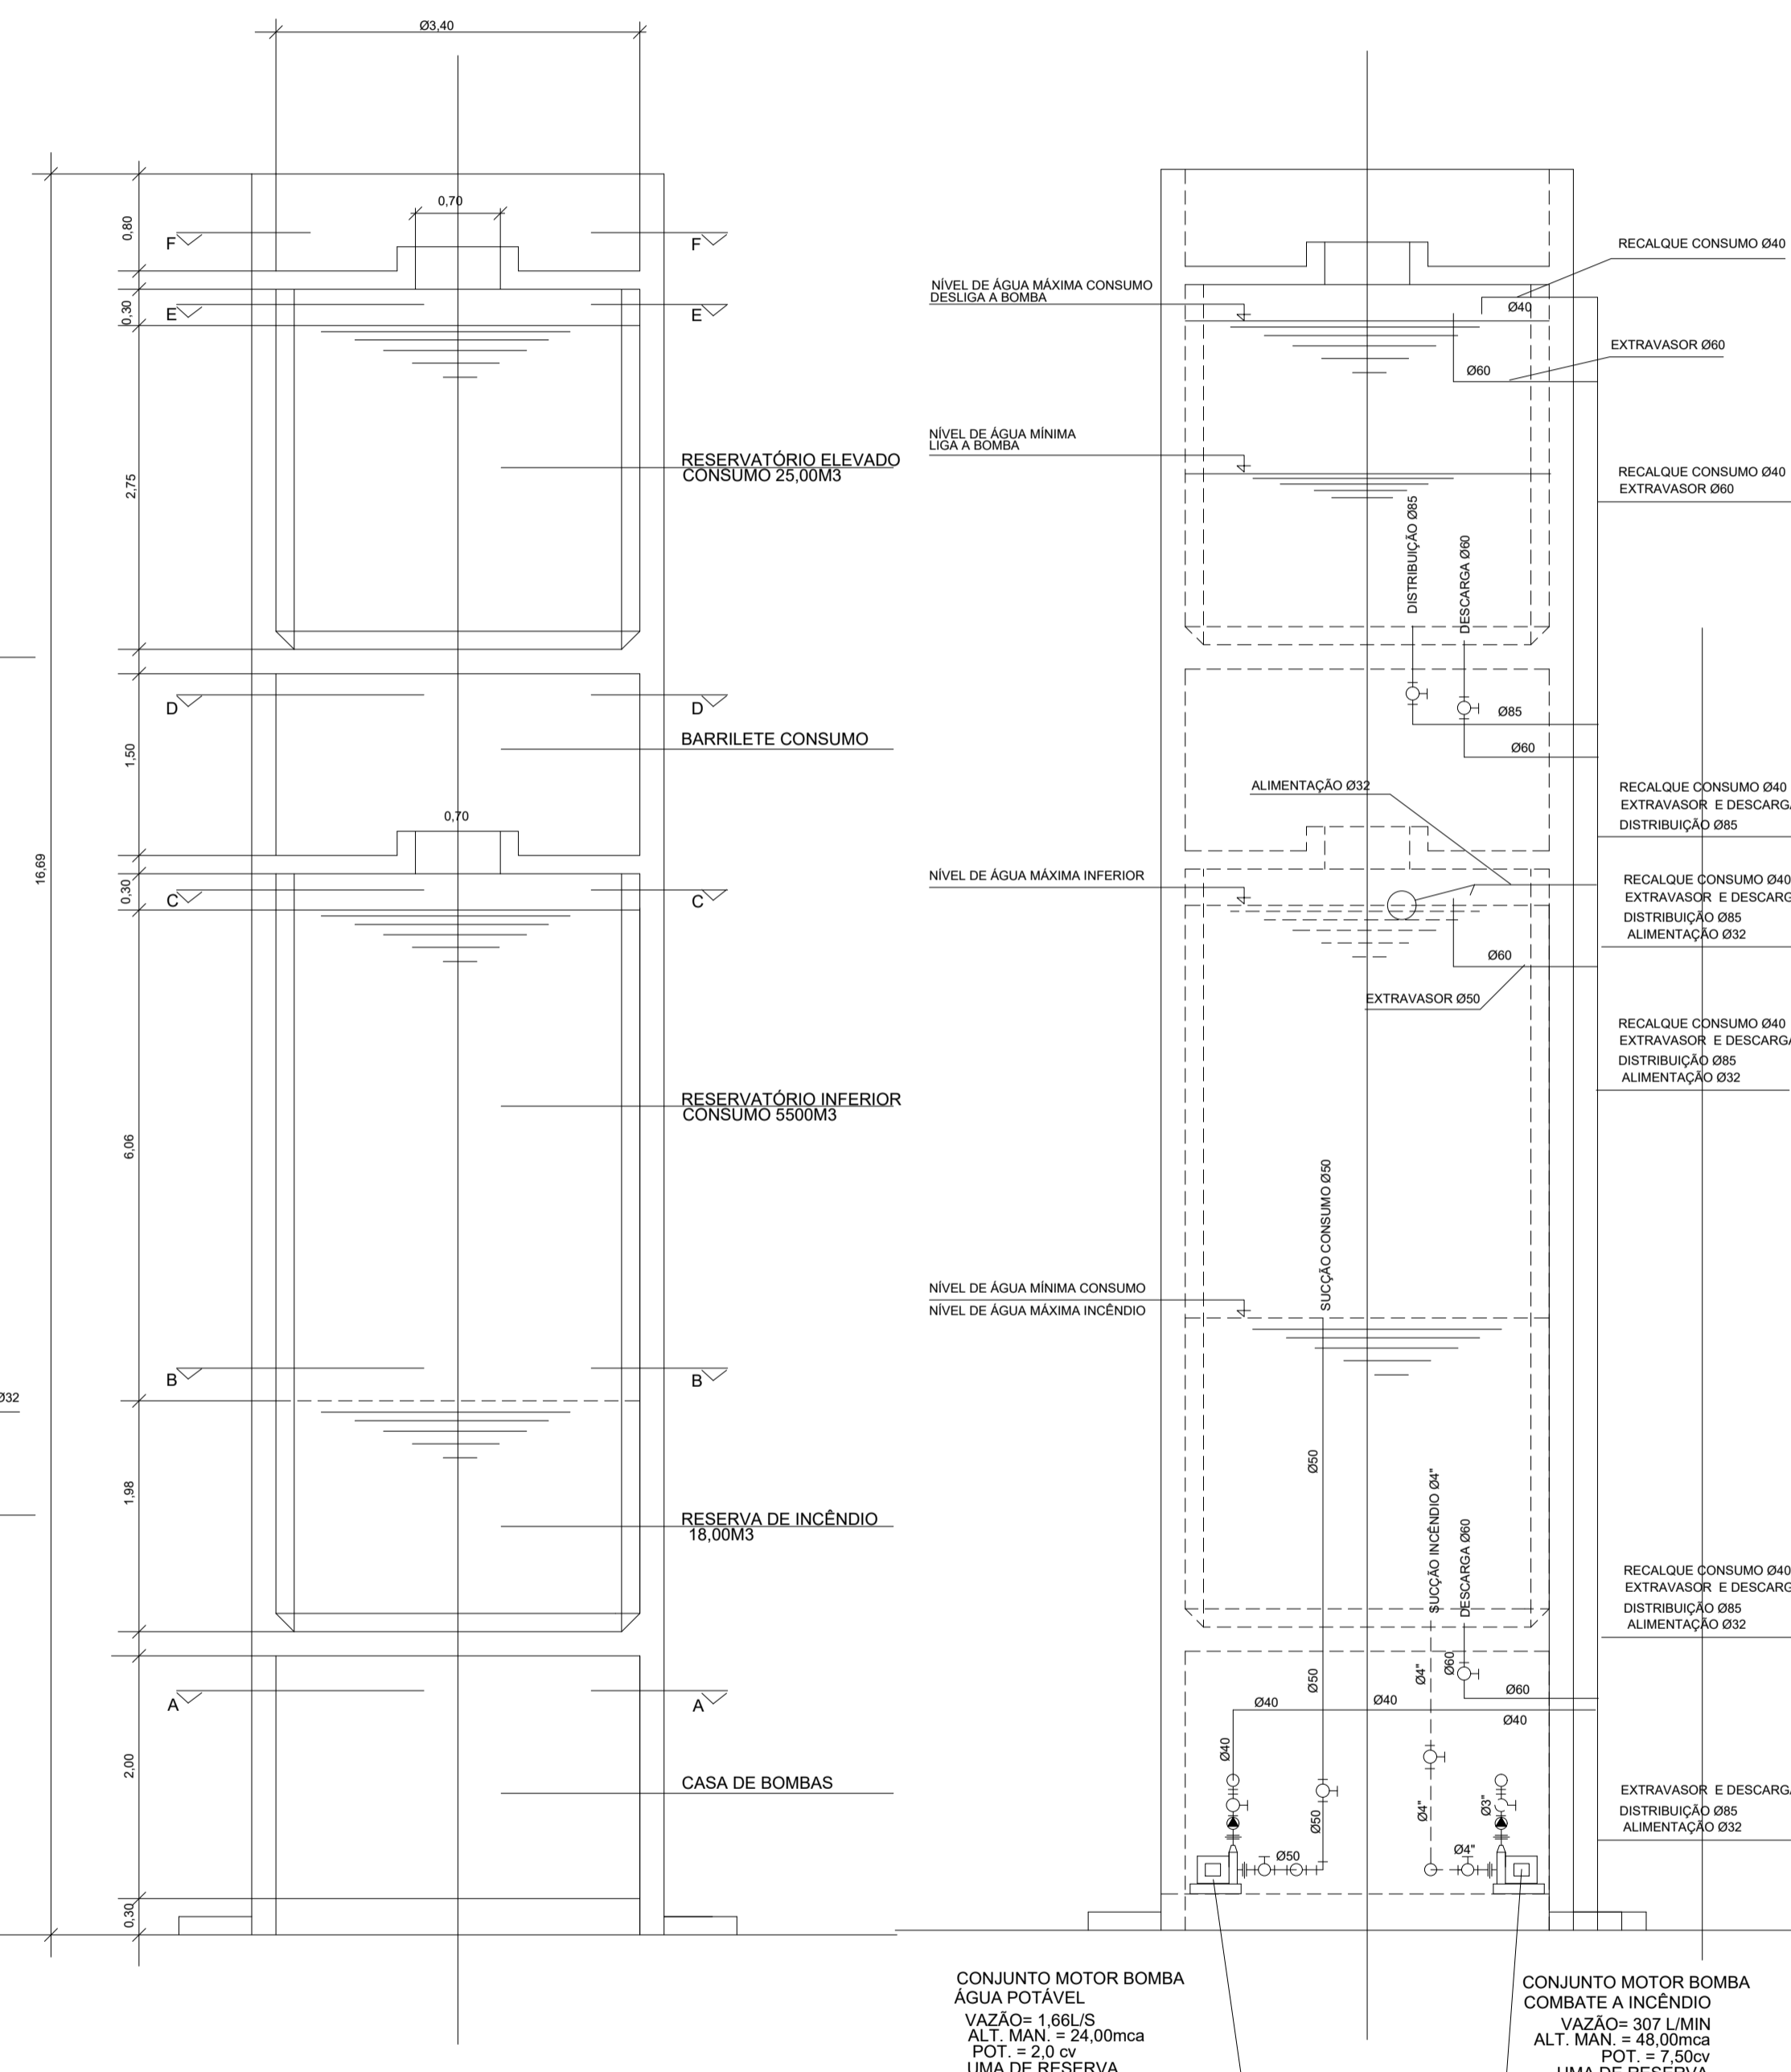

PLANTA DE LOCALIZAÇÃO

NOTAS

1. CONFERIR MEDIDAS NO LOCAL
- 2.
- 3.
- 4.
- 5.
- 6.

REV.	DESCRIÇÃO	RESPONSÁVEL	DATA
AS BIULT			
EMISSÃO INICIAL			



Secretaria de Estado da Saúde

GOVERNO DO ESTADO SÃO PAULO

USUÁRIA: HOSP. ESTADUAL MANOEL DE ABREU
 END: R. Salvador Filardi, 6-BB - Vila Rocha, Bauru - SP
 REFERÊNCIA: PROJETO BÁSICO - HIDRÁULICA
 RESERVATÓRIO ELEVADO E INFERIOR

PLANTA - COBERTURA
 CORTES - ELEVAÇÕES

HMA-BA-HI- 01/01

Av. Dr. Enéas Carvalho de Aguiar, nº.188, 3º andar
 São Paulo-SP Cep: 05403-000
 Tel. (11)3066 8420 Fax (11)3066 8482

PROJETO: 10,00m²
 DATA: 19/12/15
 ARQUIVO: H.MANOEL DE ABREU UNIDADE 01 DWG

DIRETOR DE PLANEJAMENTO: Arq. ADHEMAR DIZIOLI FERNANDES
 AUTORES: Arq. CAMILO CHINGOTTE