


0,841x0,594  
0,50 m<sup>2</sup>

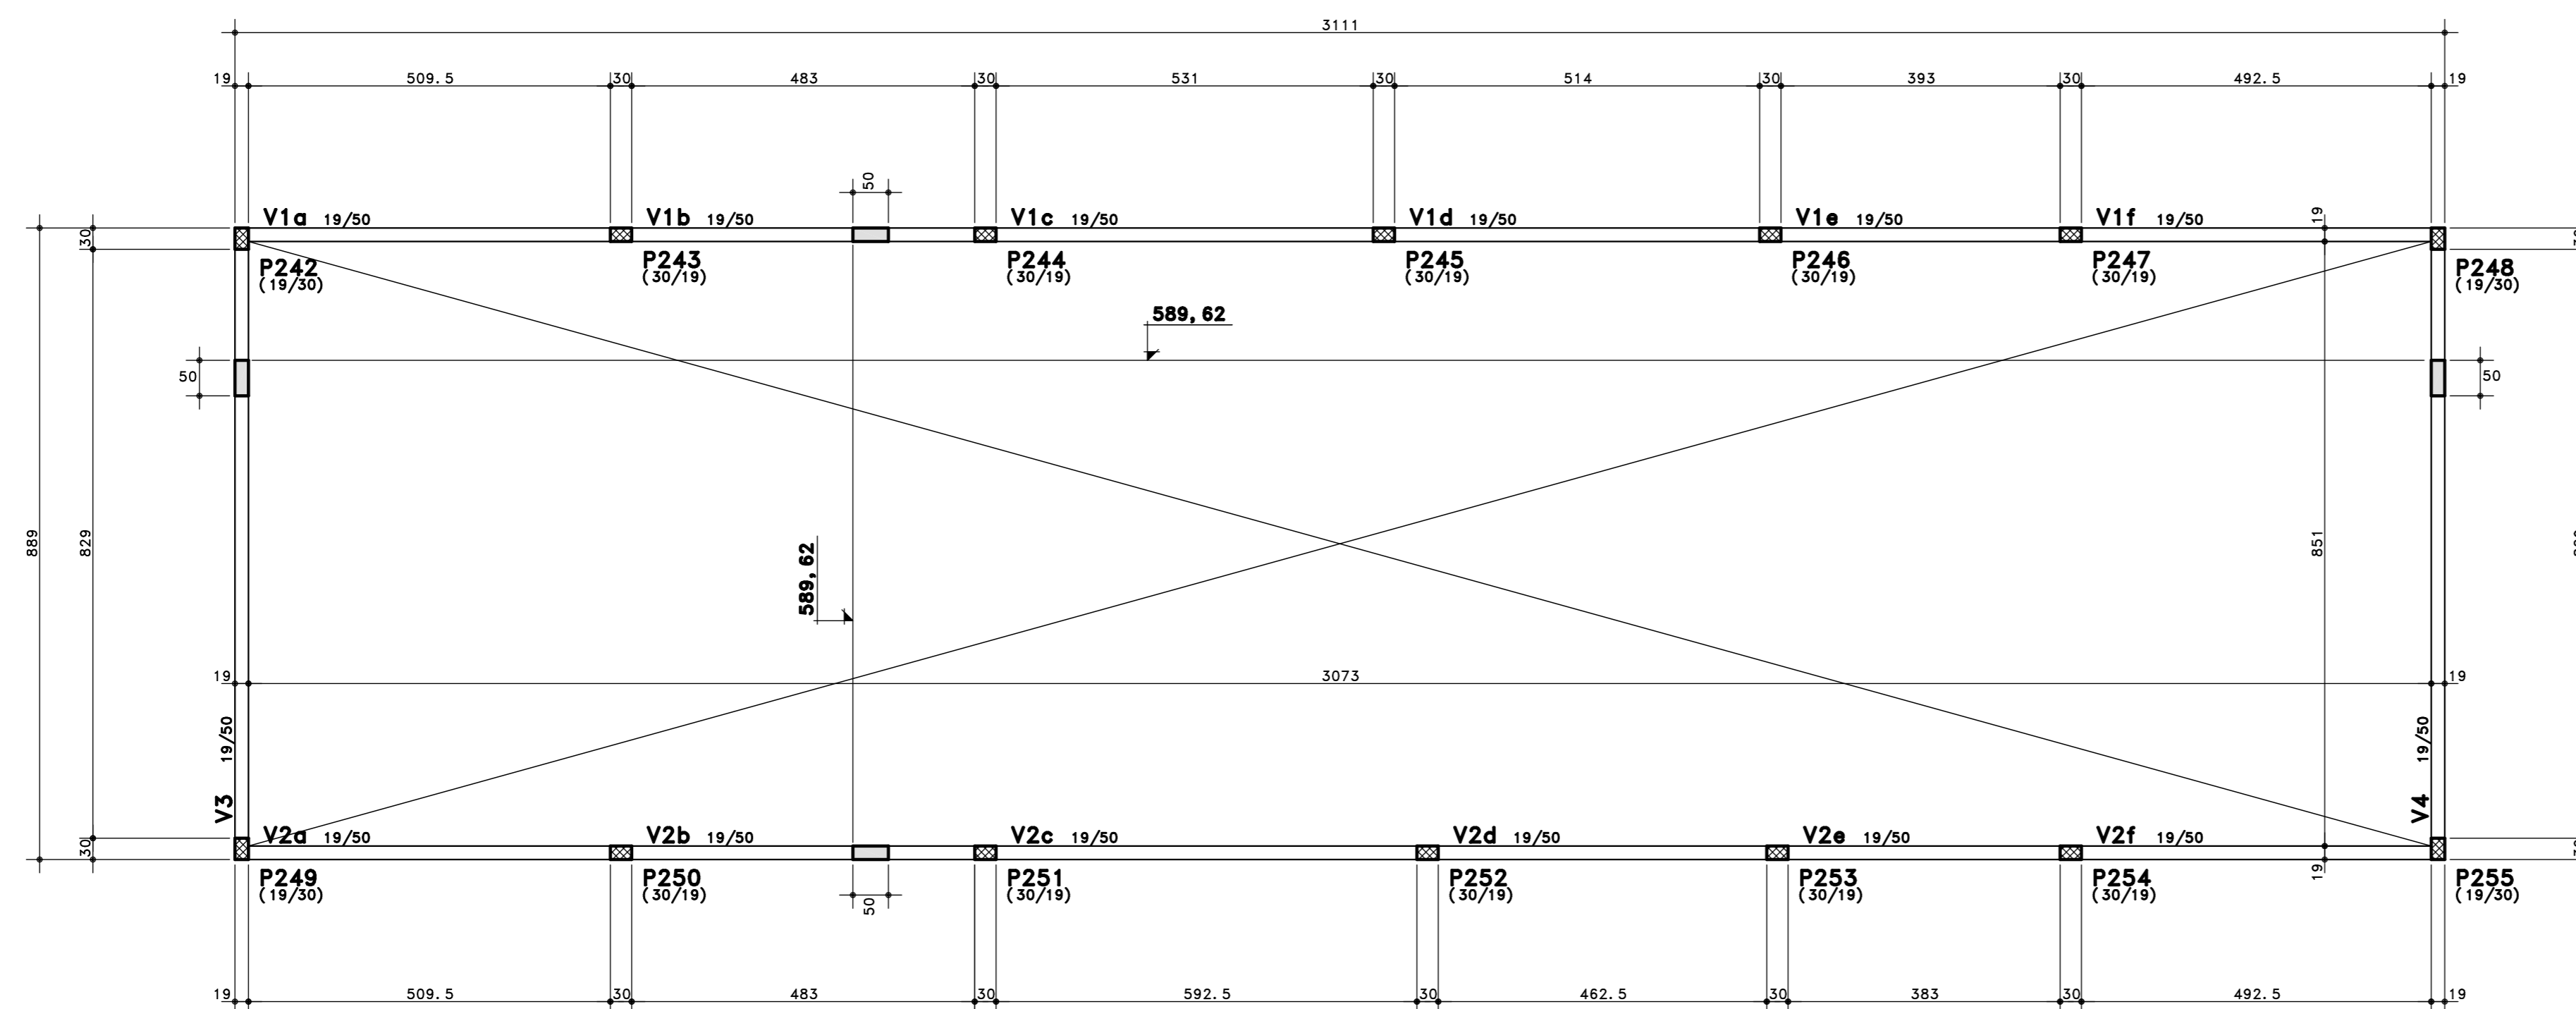

ADM-SAME  
COBERTURA - FORMAS

CONVENÇÃO DE PILARES

- NASCE
- CONTINUA
- MORRE
- MUDA DE SEÇÃO

- NOTAS
- 1)  $f_{ck}$  (Resistência característica mínima do concreto)  $\geq 30$  MPa
  - 2)  $E_{s,cc}$  (Módulo de elasticidade secante)  $\geq 26$  GPa correspondente a tensão de 12 MPa

1.	CONFERIR MEDIDAS NO LOCAL
2.	
3.	
4.	
5.	
6.	

AS BIULT		
EMISSÃO INICIAL		
REV.	DESCRIÇÃO	RESPONSÁVEL DATA

Projeto:

Tel./Fax: xxx (11) 40141025  
E-mail: arkhitekton@arkhitekton.com.br  
www.arkhitekton.com.br

Secretaria de Estado da Saúde

HOSP. ESTADUAL MANOEL DE ABREU  
R. Salvador Filardi, 6-88-Vila Rocha Bauru-SP

GRUPO TÉCNICO DE EDIFICAÇÕES

PROJETO BÁSICO - ADM - SAME  
ESTRUTURA DE CONCRETO  
COBERTURA - FORMAS

EST-012  
1938,89m<sup>2</sup> ESCALA: 1:75  
OUTUBRO/2017  
HMA-SMT-EST-012-ROO

Av. Dr. Edgés Carvalho de Aguiar, n.º 188, 3 andar  
São Paulo-SP Cep: 05403-000  
Tel. (11) 3066 8420 Fax (11) 3066 8482

DIRETOR DO SETOR: Arq. ADHEMAR DIZIOLI FERNANDES  
AUTORES DO PROJETO: Arq. CAMILO CHINGOTTE