


PLANTA 3º PAVIMENTO - ALVENARIAS  
ESC: 1/75

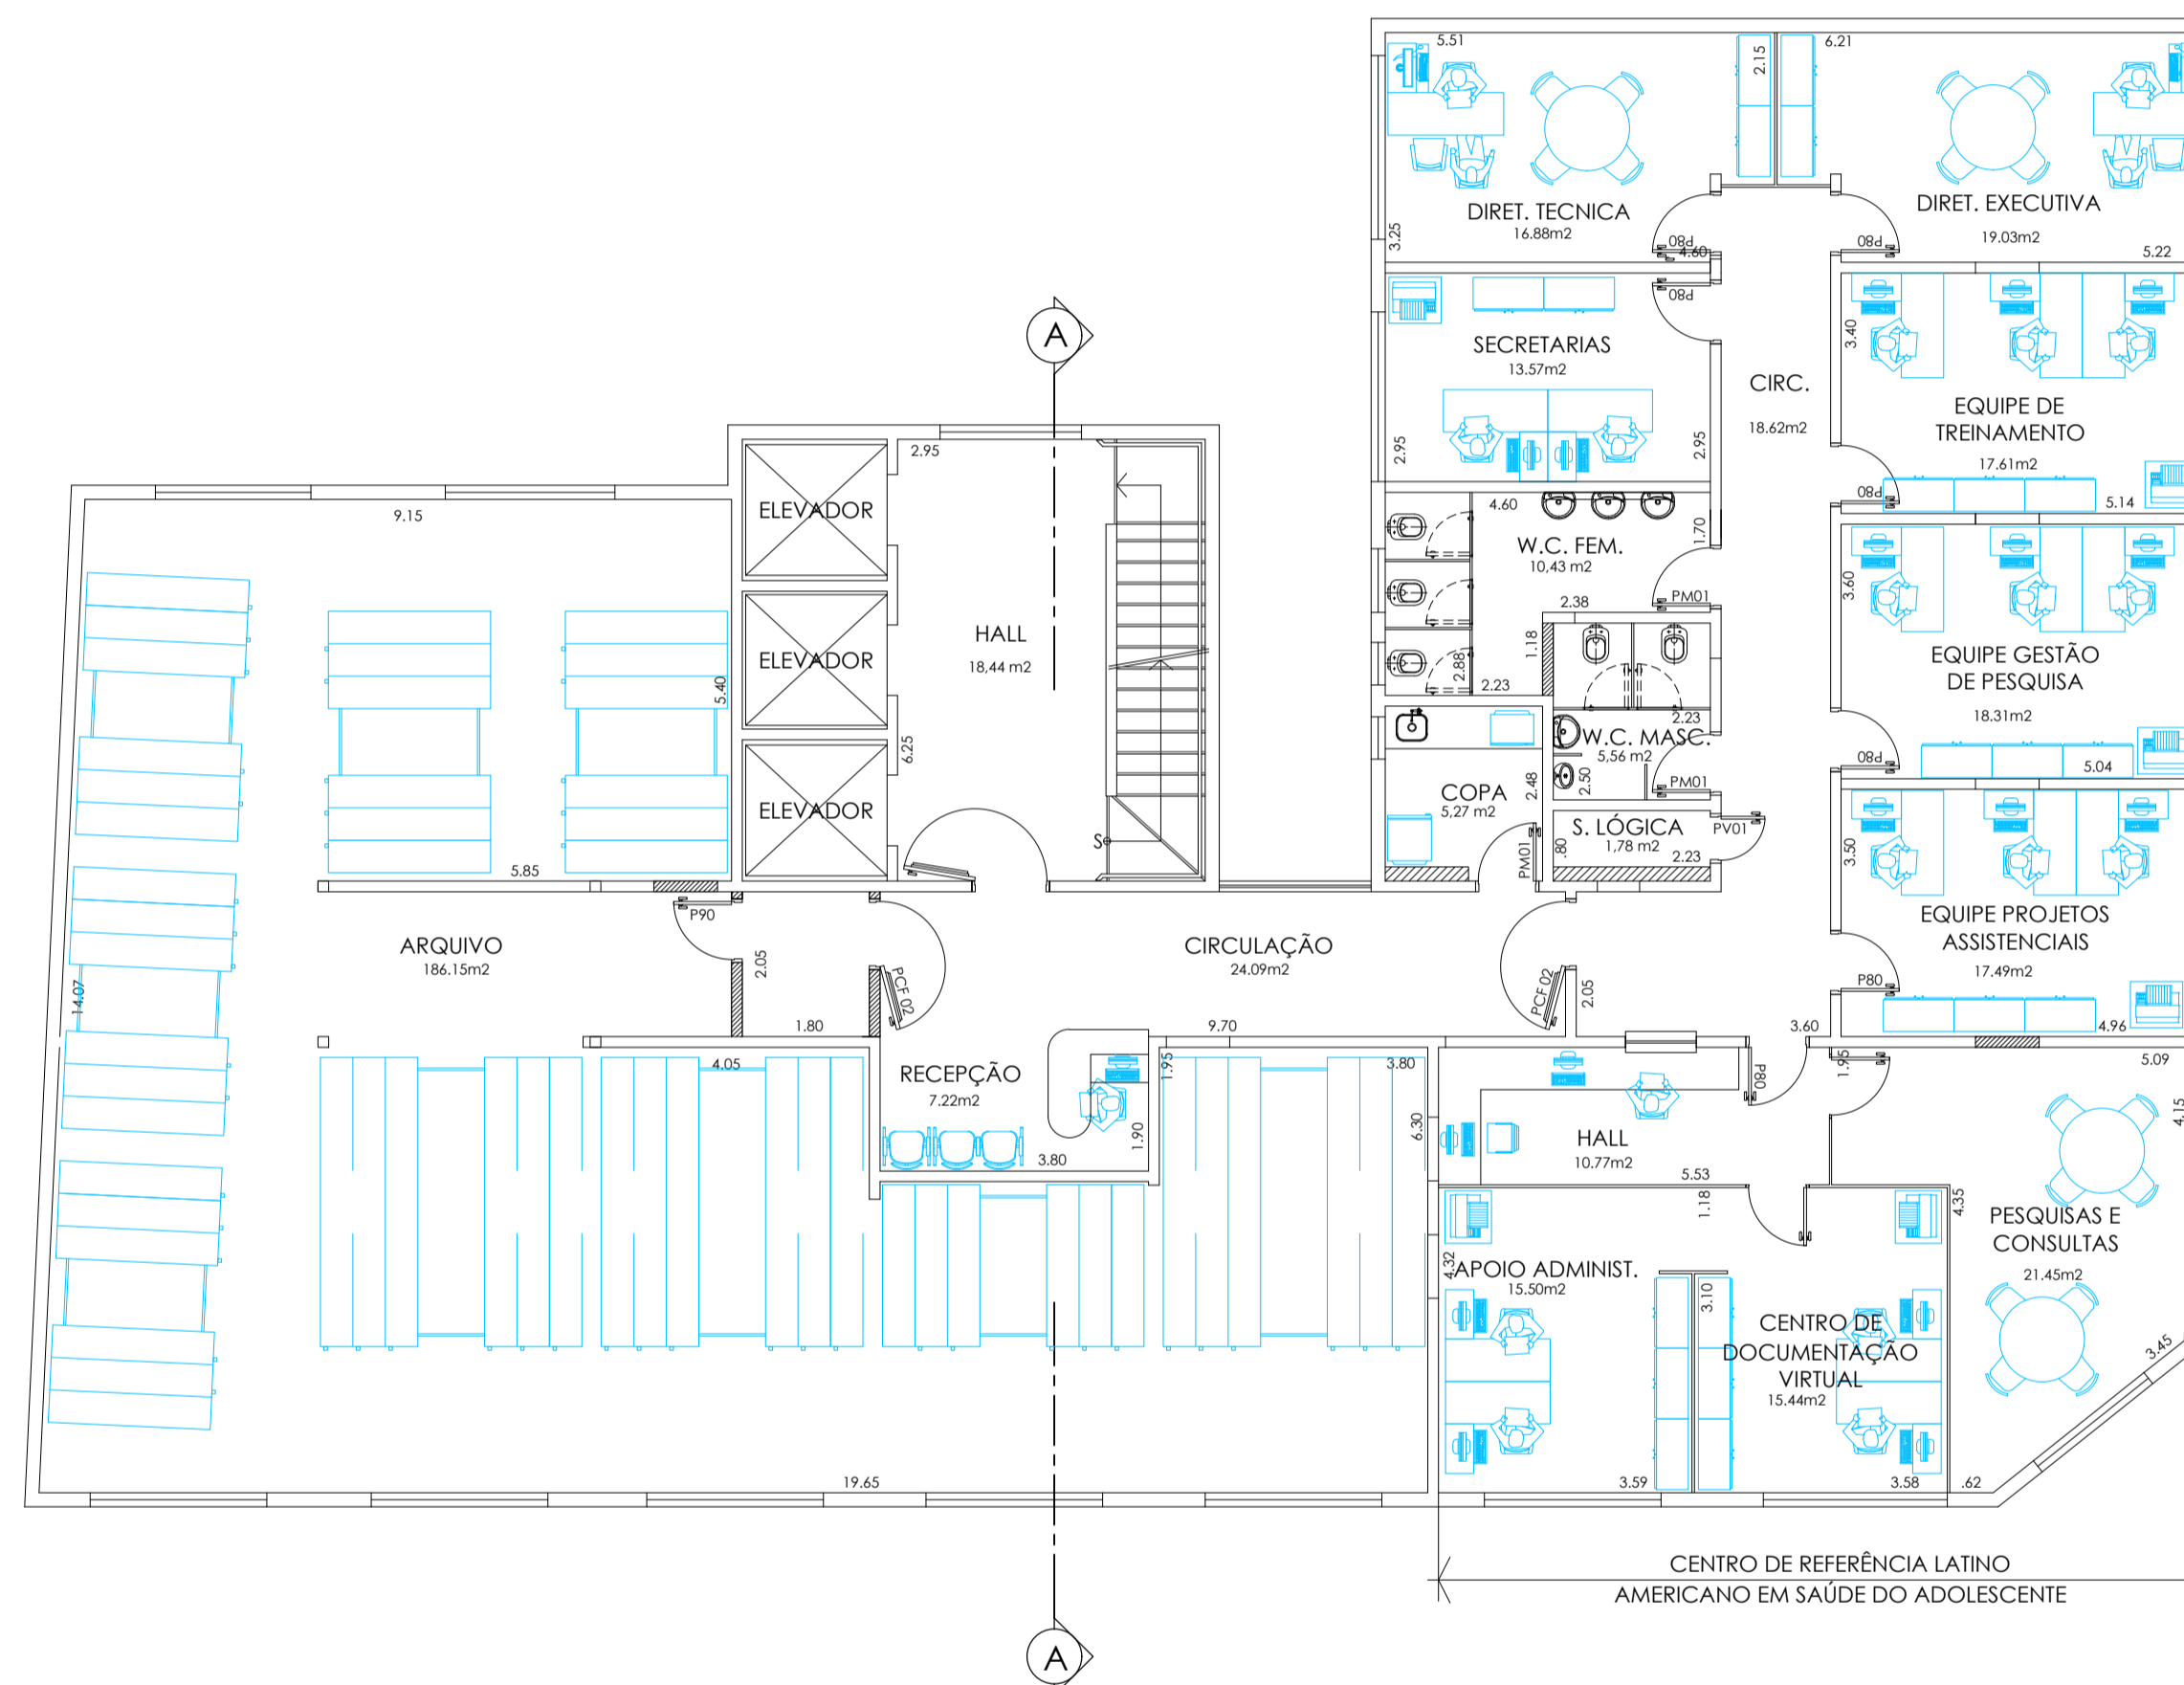

PLANTA 3º PAVIMENTO - LAY OUT  
ESC: 1/75

TABELA DE ACABAMENTOS

- PISO
- 1 PISO VINÍLICO MAX TILE QUARTZ, PLACAS DE 60 X 60 cm, ESP. 2 mm, COR 40 WARM WHITE, REF. REVITECH (CENTRO); PISO VINÍLICO MAX TILE QUARTZ, PLACAS DE 30 X 30 cm, ESP. 2 mm, COR 52 MEDIUM LEAF GREEN, REF. REVITECH (TÁBULA); VER DESENHOS DE PAGINAÇÃO DE PISO.
  - 2 PISO CERÂMICO, PLACAS DE 40 X 40 cm, PEI 5, ABSORÇÃO 4%, REF. CECERISA OU SIMILAR.
  - 3 PISO EXISTENTE EM ARGAMASSA DE ALTA RESISTÊNCIA ( GRANULITE)
  - 4 PISO EXISTENTE EM TACO DE MADEIRA
  - 5 PISO EM MARMORE, ESP. = 3cm
  - 6 VAGO
- RODAPÉ
- I RODAPÉ VINÍLICO H=7,5cm, PAVIFLEX, ESP. 2,0mm, TIPO HOSPITALAR, REF. FADEMAC OU SIMILAR
  - II RODAPÉ EM ARGAMASSA DE ALTA RESISTÊNCIA (EXISTENTE)
  - III RODAPÉ CERÂMICO H= 7,5 cm.
  - IV RODAPÉ DE MARMORE, H= 7,5 cm
  - V VAGO

- PAREDE
- A PINTURA LATEX ACRÍLICA - ACABAMENTO ACETINADO LAVÁVEL, COR ATLANTIS 69, REF. SUVINE.
  - B AZULEJO 20 X 20 - ACETINADO, COR BRANCO, REF. CECERISA OU SIMILAR
  - C PINTURA EPOXI HIDROSOVELVEL - ACABAMENTO SEM-BRILHO, REF. INTERNACIONAL TINTAS OU SIMILAR.
  - D VAGO
- TETO
- A PINTURA ACRÍLICA, COR BRANCA, SOBRE LAJE DE CONCRETO.
  - B PINTURA ACRÍLICA, COR BRANCA, SOBRE FORRO DE GESSO FIBRO.
  - C FERRO REMOVÍVEL.

LEGENDA DE INDICADORES

- INDICADOR DE COMPONENTES DE MADEIRA
- INDICADOR DE COMPONENTES DE ALUMÍNIO OU FERRO
- IND. DE BANCADAS DE AÇO INOX, GRANITO E MADEIRA
- INDICADOR DE AMPLIAÇÃO DE ÁREAS MOLHADAS

LEGENDA

- ALVENARIA EXISTENTE
- ALVENARIA A CONSTRUIR
- DIVISÓRIA LEVE
- ALVENARIA A DEMOLIR

TABELA DE ESQUADRIAS

CÓDIGO	LARGURA	ALTURA	FEITORIL	OBSERVAÇÕES
AL - 01	2,35	1,58	OBRA	ESQUADRIA DE ALUMÍNIO - TIPO CORRER
AL - 02	2,27	1,58	OBRA	ESQUADRIA EXISTENTE A REFORMAR
AL - 03	2,15	1,57	OBRA	ESQUADRIA EXISTENTE A REFORMAR
PM - 01	0,80	2,10	-	PORTA DE MADEIRA - SIMPLES
PM - 02	0,90	2,10	-	PORTA DE MADEIRA - SIMPLES
PM - 05	1,60	2,10	-	PORTA DE MADEIRA - DUPLA
PV - 01	0,60	2,10	-	PORTA DE MADEIRA COM VENEZIANA
PCF - 01	1,00	2,10	-	PORTA CORTE FOGO - RPO
PCF - 02	0,90	2,10	-	PORTA CORTE FOGO - RPO

NOTAS

1. CONFERIR MEDIDAS NO LOCAL
- 2.
- 3.
- 4.
- 5.

construção: **ENGETAL** engenharia e construções ltda.

projeto: **ANTONIO CARLOS ROSSI JR**  
e-mail: acro@engetal.com.br - tel: 55 11 8244 8117

**CAVALDO DANIEL**  
arquiteto associado  
e-mail: cadaniel@engetal.com.br - tel: 55 11 9942 1479

REVI	DESCRIÇÃO	RESPONSÁVEL	DATA	REVISÃO
2	REVISÃO CONFORME SOLICITAÇÃO SES-DET	A.C.	27/05/2009	
1	REVISÃO CONFORME SOLICITAÇÃO SES-DET	O.D.	25/09/2008	
0	EMIÇÃO INICIAL	O.D.	05/09/2008	

SECRETARIA DE ESTADO DA SAÚDE EXECUTIVO DE ARQUITETURA 2

DEPARTAMENTO TÉCNICO DE EDIFICAÇÕES

PAM CENTRO  
RUA CONSELHEIRO CRISPIMIANO, 20 SÃO PAULO SP  
PLANTA 3º PAVIMENTO - ALVENARIAS  
PLANTA 3º PAVIMENTO - LAY OUT

**PAM - CT**

AR-004

Av. Dr. Enio de Carvalho Aguiar, nº 188, Jd. Paraíso, 150 Paulistana, Cep: 05423-000, Tel: (11) 5066-8444 Fax: (11) 5066-2095

Arq. CECÍLIA E. W. YOSHIKAWA  
Arq. Maria Cristina O. Gomes/ Arq. Camilo Chingollet/ Arq. Viviane Panucker

Eng. CLAUDIO BRAGA