


PLANTA 14º PAVIMENTO - ALVENARIAS  
ESC: 1/25

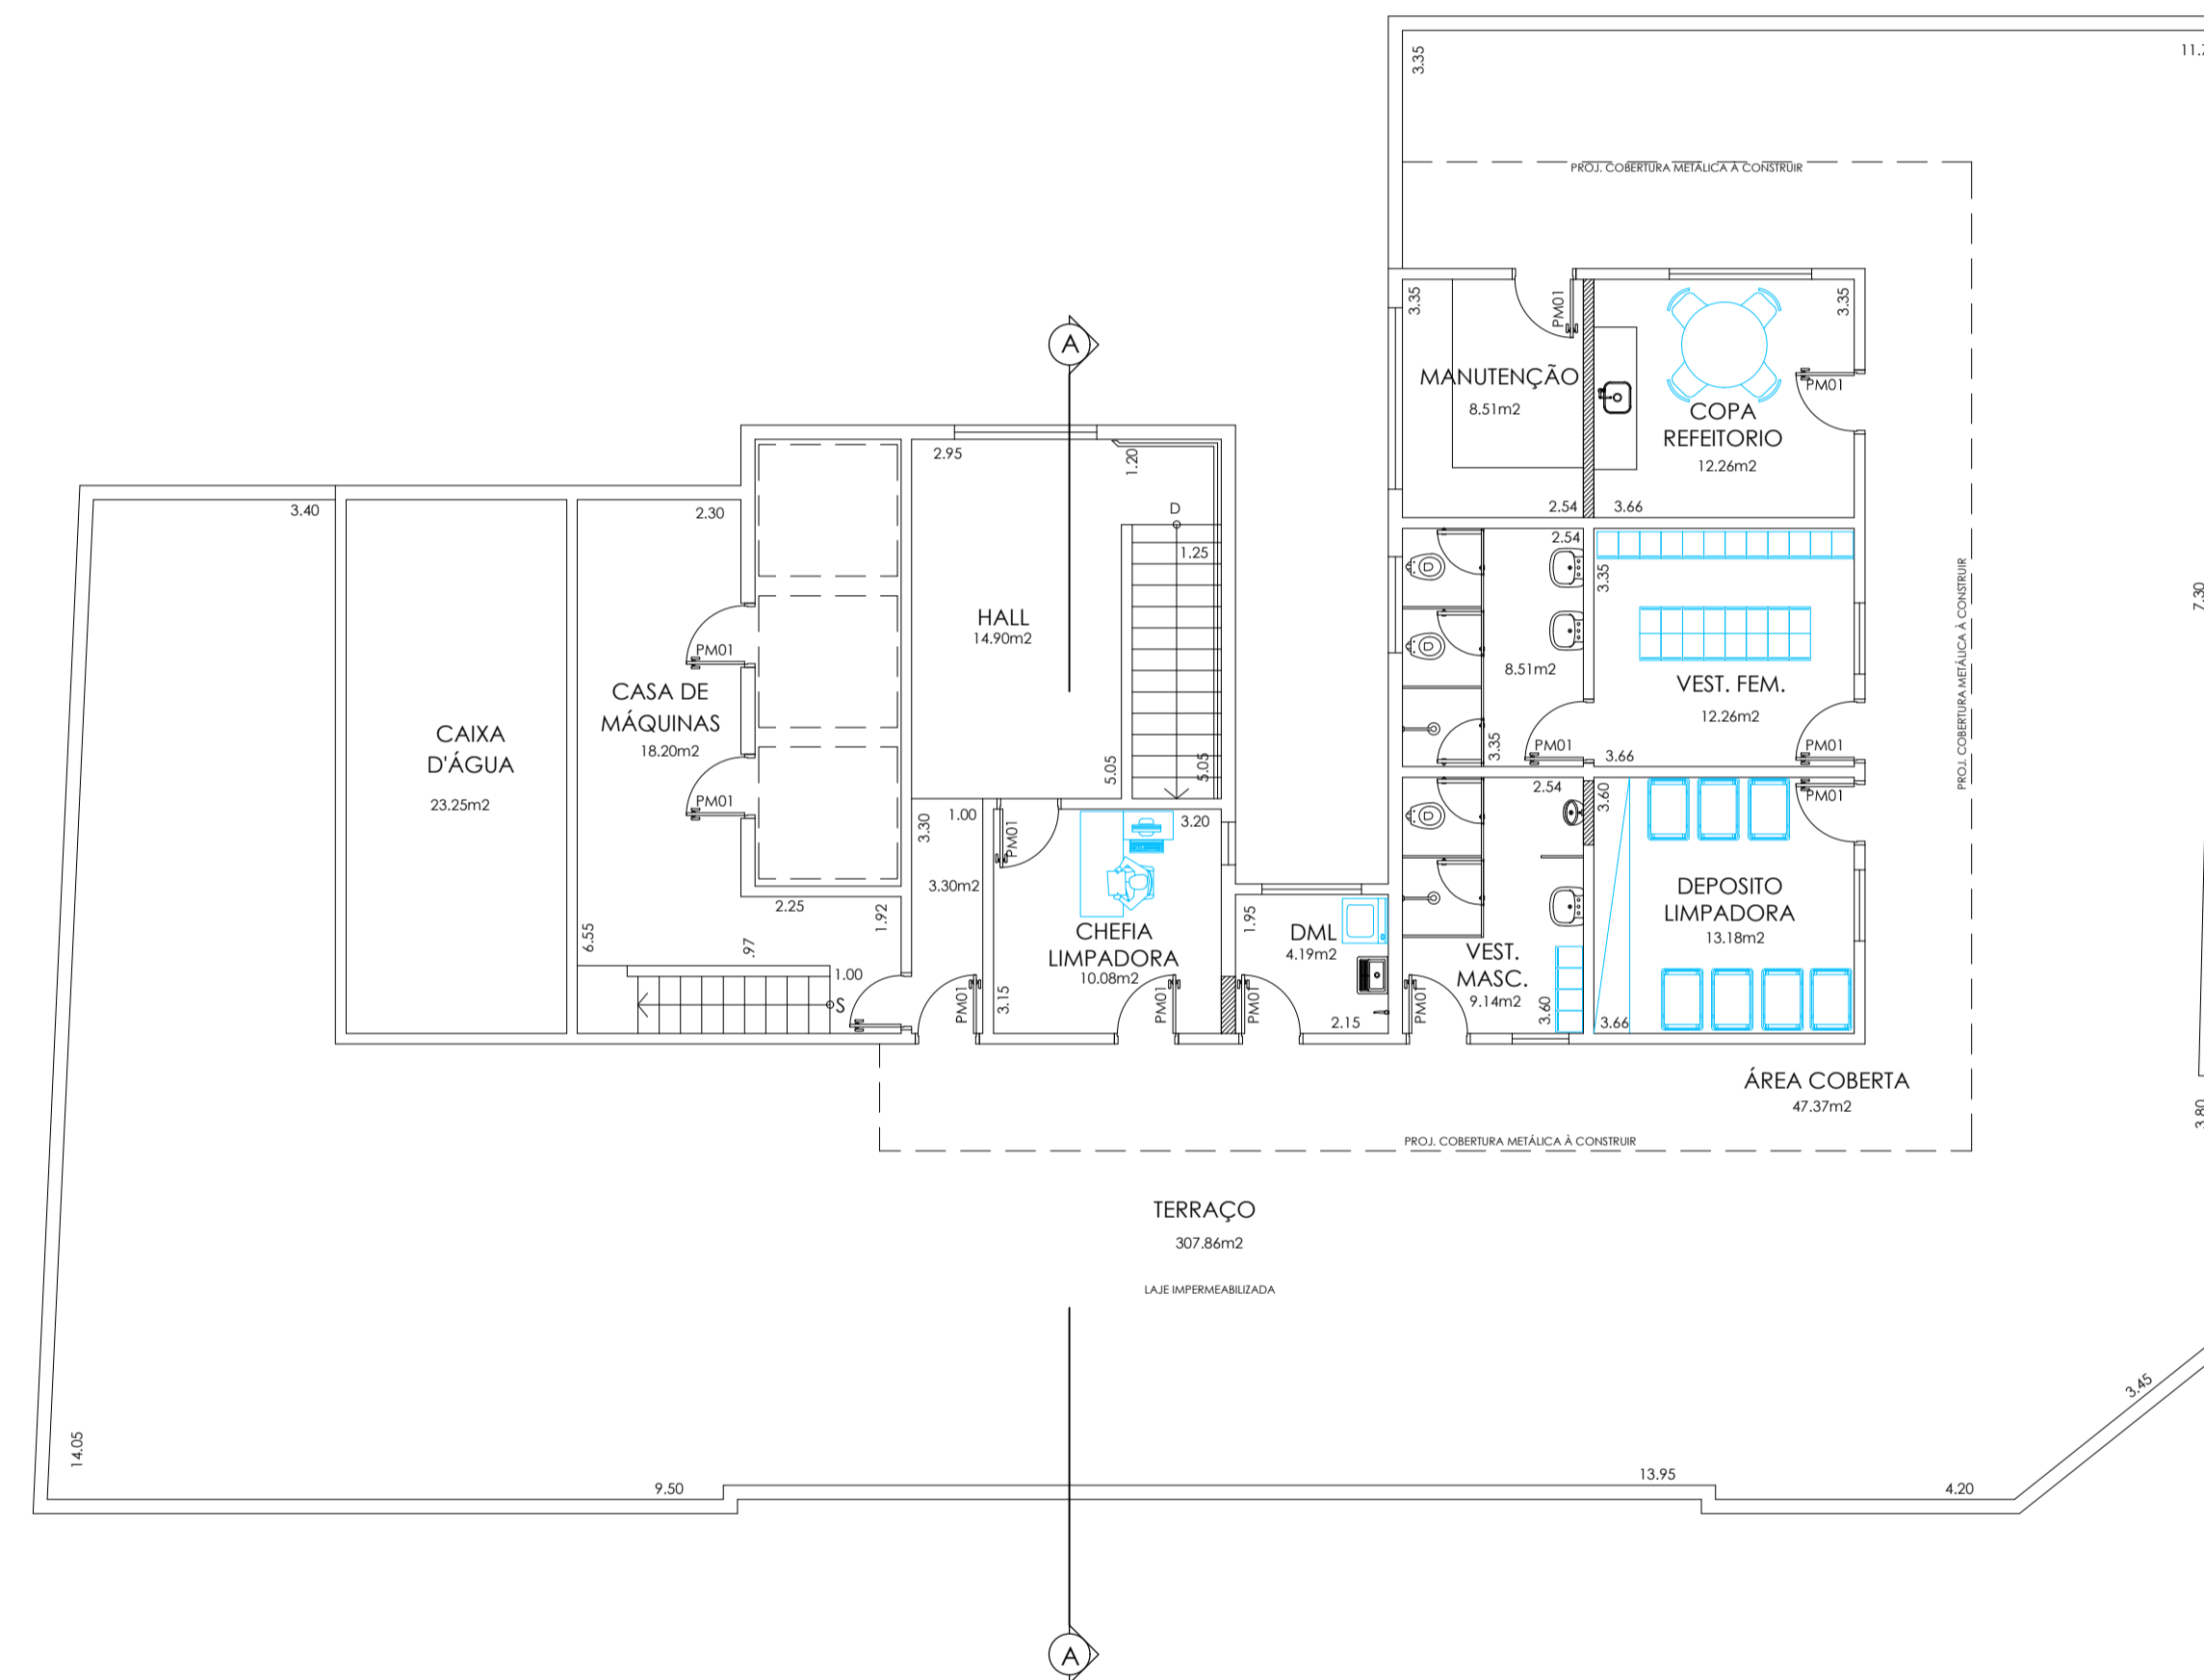

PLANTA 14º PAVIMENTO - LAY-OUT  
ESC: 1/25

TABELA DE ACABAMENTOS

- PISO**
- 1 PISO VINÍLICO MAX TILE QUARTZ, PLACAS DE 60 X 60 cm, ESP. 2 mm, COR 40 WARM WHITE, REF. REVITECH[CENTRO], PISO VINÍLICO MAX TILE QUARTZ, PLACAS DE 30 X 30 cm, ESP. 2 mm, COR 52 MEDIUM LEAF GREEN, REF. REVITECH, (TABRELA, VER DESENHOS DE PAGINAÇÃO DE PISO)
  - 2 PISO CERÂMICO, PLACAS DE 40 X 40 cm, PEI 5, ABSORÇÃO 4%, REF. CECISIA OU SIMILAR.
  - 3 PISO EXISTENTE EM ARGAMASSA DE ALTA RESISTÊNCIA ( GRANULITE)
  - 4 PISO EXISTENTE EM TACO DE MADEIRA
  - 5 PISO EM MARMORE, ESP. = 3cm
  - 6 PISO CIMENTADO
- RODAPÉ**
- I RODAPÉ VINÍLICO H=7,5cm, PAVIFLEX, ESP. 2,0mm, TIPO HOSPITALAR, REF. FADEMAC OU SIMILAR
  - II RODAPÉ EM ARGAMASSA DE ALTA RESISTÊNCIA [EXISTENTE]
  - III RODAPÉ CERÂMICO H= 7,5 cm.
  - IV RODAPÉ DE MARMORE, H= 7,5 cm
  - V VAGO

- PAREDE**
- A PINTURA LATEX ACRÍLICA, ACABAMENTO ACETINADO LAVÁVEL, COR ATLANTIS69, REF. SUVINE.
  - B AZULEJO 20 X 20, ACETINADO, COR BRANCO, REF. CECISIA OU SIMILAR
  - C PINTURA EPÓXI HIDROSSULVEL, ACABAMENTO SEMI-BRILHO, REF. INTERNACIONAL TINTAS OU SIMILAR.
  - D VAGO

- TETO**
- a PINTURA ACRÍLICA, COR BRANCA, SOBRE LAJE DE CONCRETO.
  - b PINTURA ACRÍLICA, COR BRANCA, SOBRE FORRO DE GESSO FIXO.
  - c FORRO REMOVÍVEL.

LEGENDA DE INDICADORES

- INDICADOR DE COMPONENTES DE MADEIRA
- INDICADOR DE COMPONENTES DE ALUMÍNIO OU FERRO
- IND. DE BANCADAS DE AÇO INOX, GRANITO E MADEIRA
- INDICADOR DE AMPLIAÇÃO DE ÁREAS MOLHADAS

LEGENDA

- ALVENARIA EXISTENTE
- ALVENARIA A CONSTRUIR
- DIVISÓRIA LEVE
- ALVENARIA A DEMOLIR

TABELA DE ESQUADRIAS				
CÓDIGO	LARGURA	ALTURA	FEITORIL	OBSERVAÇÕES
PM - 01	0,80	2,10	-	PORTA DE MADEIRA - SIMPLES

NOTAS

1.	CONFERRIR MEDIDAS NO LOCAL	6.
2.		7.
3.		8.
4.		9.
5.		10.

construção: **ENGETAL** engenharia e construções ltda.

projeto: **ANTONIO CARLOS ROSSI JR.**  
e-mail: carlosr@engetal.com.br - tel: 55 11 8244 8117

**CAVALDO DANIELI** arquiteto associado  
e-mail: cadanieli@engetal.com.br - tel: 55 11 9942 1479

1	EMISSÃO INICIAL	O.D	REV/2009
REV	DESCRIÇÃO	RESPONSÁVEL	DATA
SECRETARIA DE ESTADO DA SAÚDE		EXECUTIVO DE ARQUITETURA	
 DEPARTAMENTO TÉCNICO DE EDIFICAÇÕES Av. Dr. Edson de Carvalho Aguiar, nº 188, 3º andar 550 Paulista - Cep: 05423-000 Tel: 11 5066 8444 Fax: 11 5066 2005		PAM CENTRO RUA CONSELHEIRO CRISPIMANO, 20 SÃO PAULO SP PLANTA 14º PAVIMENTO - ALVENARIAS PLANTA 14º PAVIMENTO - LAY-OUT <b>PAM - CT</b> 200,64 m <sup>2</sup>   TFS PC EX-AR-015.0 Eng. CLAUDIO BRAGA	
Arq. Cecília F. W. Yoshikawa		Eng. CLAUDIO BRAGA	
Arq. Maria Cristina O. Gomes/ Arq. Camilo Chingolter/ Arq. Viviane Panucker		AR-015 20/09/2009	