



CORTE AA
Escala: 1:150

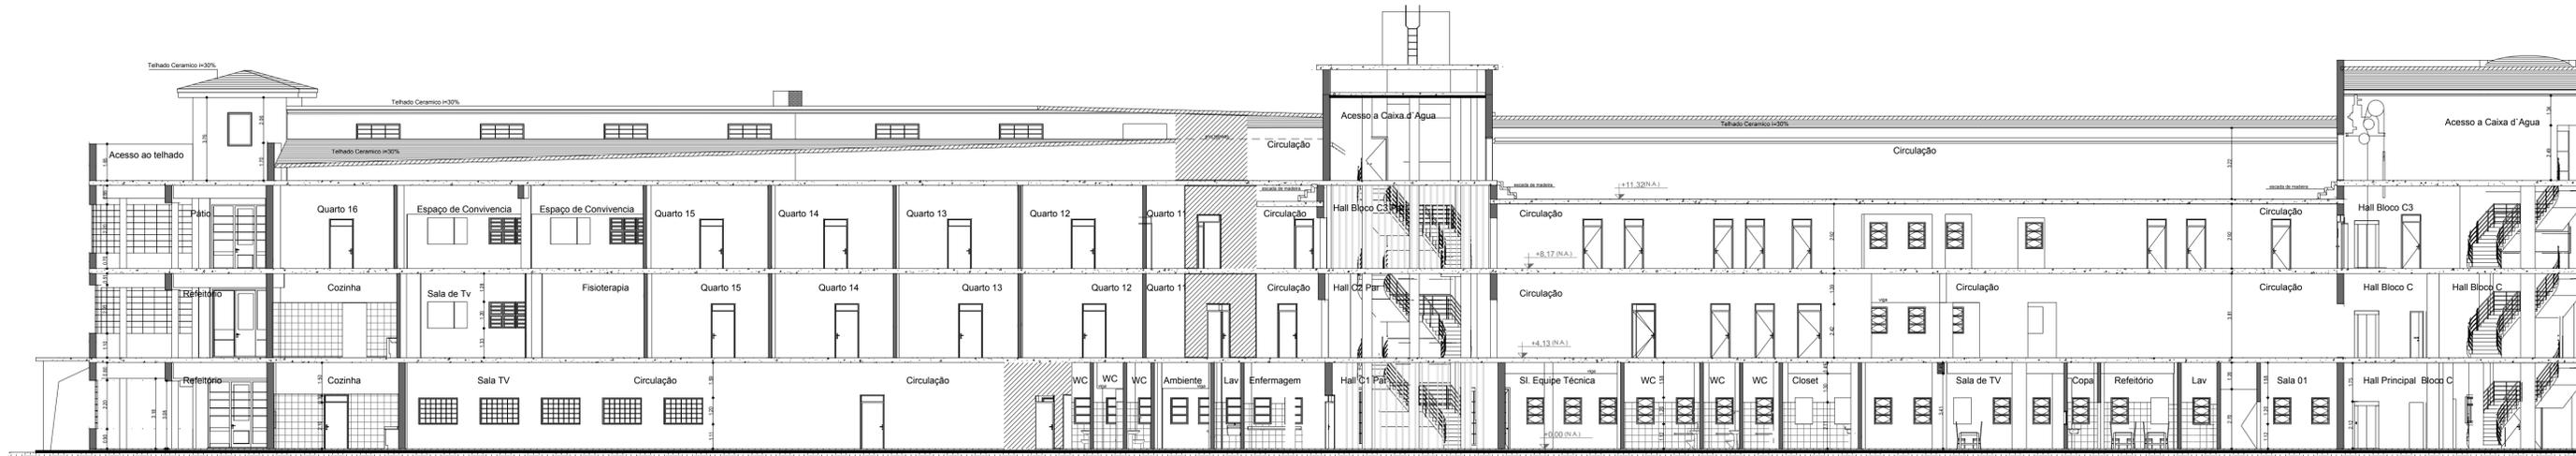

CORTE DD
Escala: 1:150

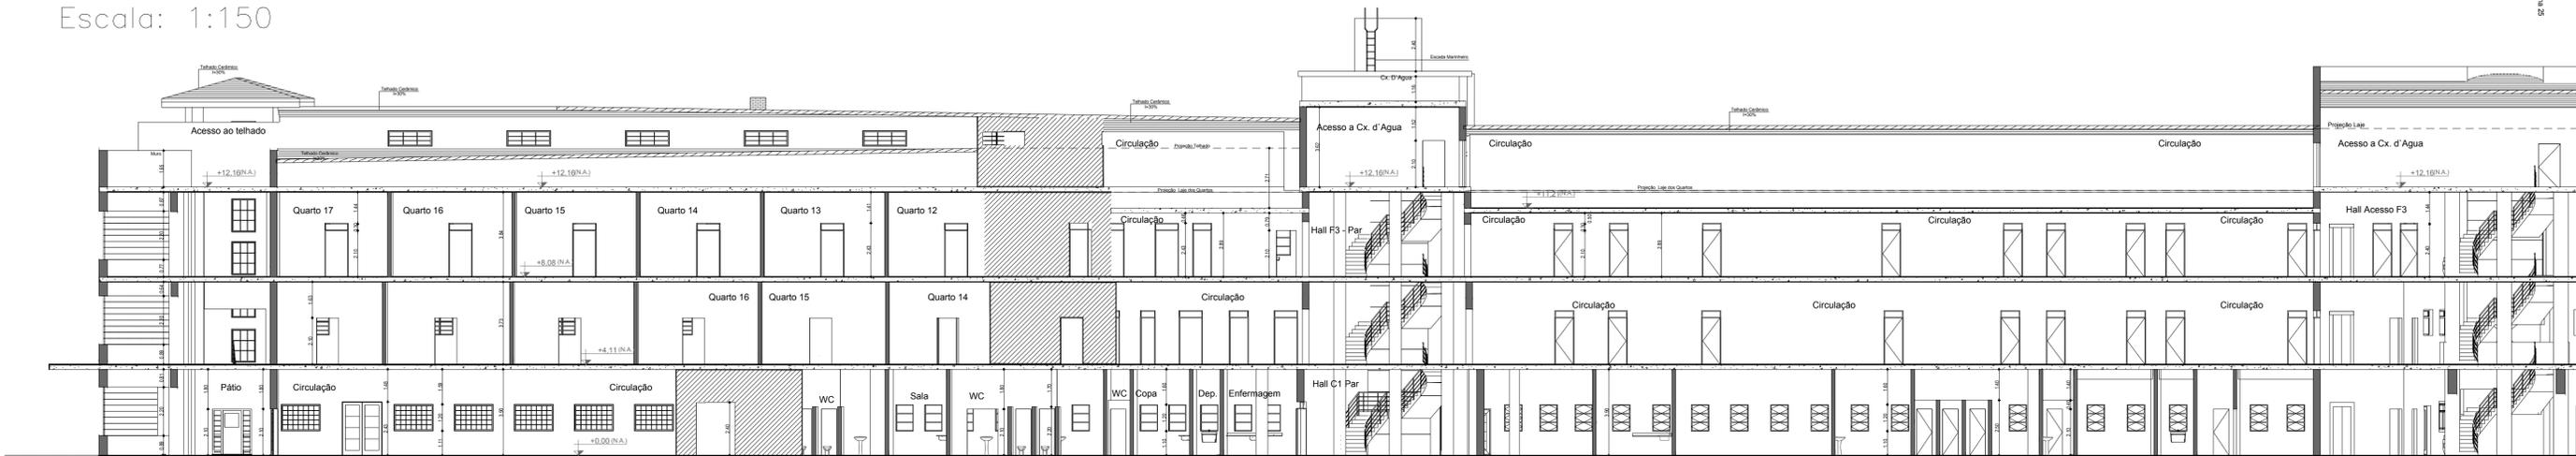

CORTE HH
Escala: 1:150

ESPAÇO PARA O CARIMBO DE APROVAÇÃO DO CORPO DE BOMBEIRO

Responsável pelo Uso
CAIS CLEMENTE FERREIRA

Responsável Técnico
CAPELETTI SERV. ENG. LTDA ME
Eng. Ricardo Alexandre Capeletti

Capeletti
Engenharia e Construções

PROJETO TÉCNICO
DE PROTEÇÃO CONTRA INCÊNDIO
PROJETO HOSPITAL - CORTES

Ocupação	H2 - Serviços de Saúde e Institucional (Hospital Psiquiátrico) D1 - Serviços Profissionais (Escritórios Administrativos)		MUNICÍPIO	GUAIÇARA - SP
Local	Estrada Lins-Guaicara s/numero km 04 Zona Rural		BARRIO	
Proprietário	ESTADO DE SÃO PAULO - CAIS CLEMENTE FERREIRA		FOLHA	
Responsável Técnico	Ricardo Alexandre Capeletti - CREA 5063479760	DATA	21/02/2017	24
Área do Terreno	244.842,83 M2	Área Construída	31.754,90 M2	
			Indicada	33