


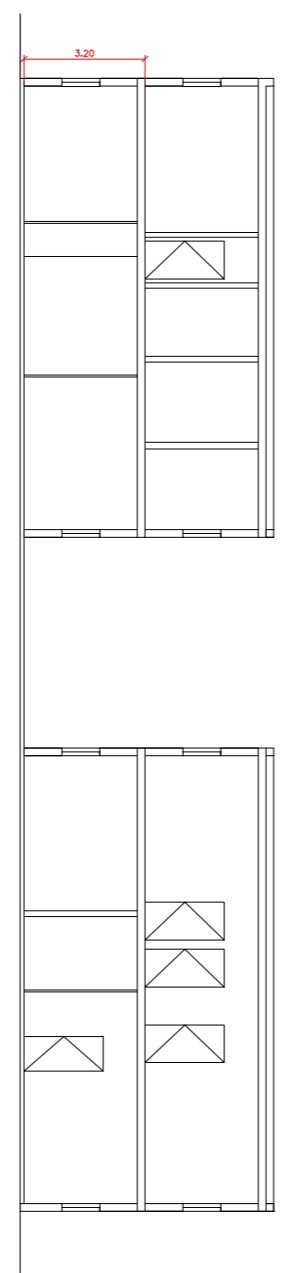


PRÉDIO 5 – ADMINISTRAÇÃO
PAVIMENTO TÉRREO




PRÉDIO 5 – ADMINISTRAÇÃO
PAVIMENTO SUPERIOR




PRÉDIO 5 – ADMINISTRAÇÃO
CORTE A-A

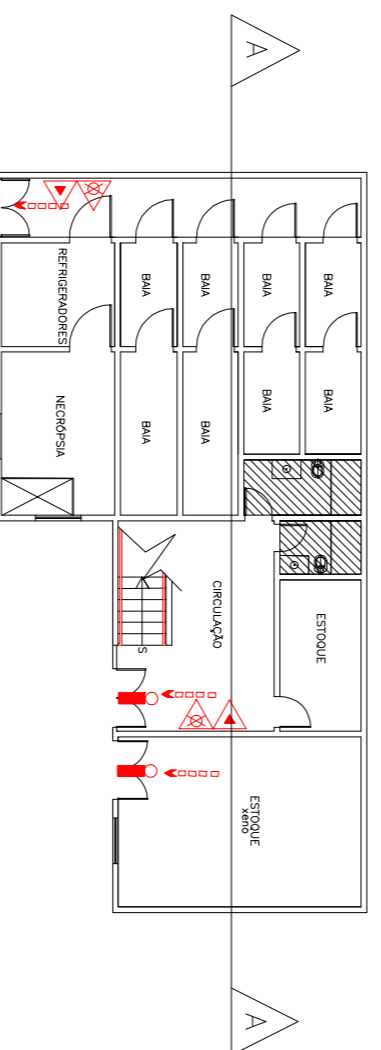


PRÉDIO 7 – CIRURGIA EXPERIMENTAL
PAVIMENTO TÉRREO

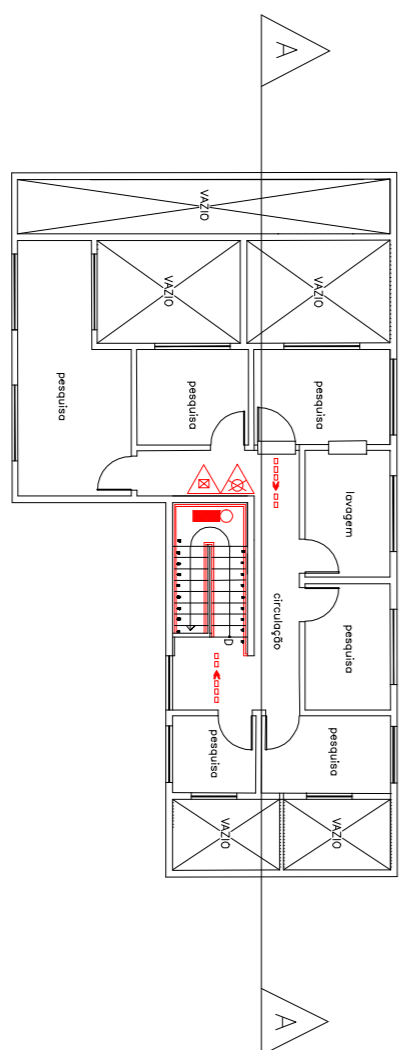


PRÉDIO 7 – CIRURGIA EXPERIMENTAL
PAV. SUPERIOR

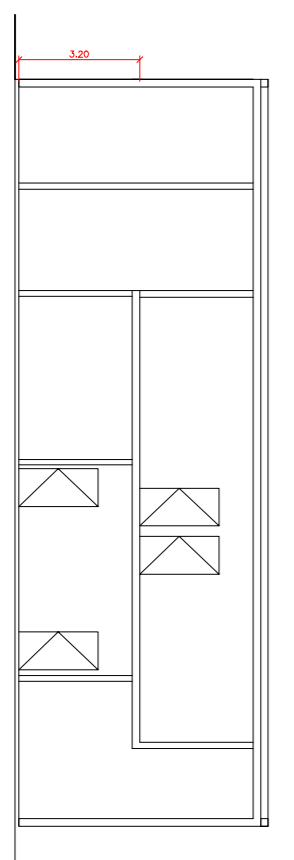


PRÉDIO 7 – CIRURGIA EXPERIMENTAL
CORTE A-A

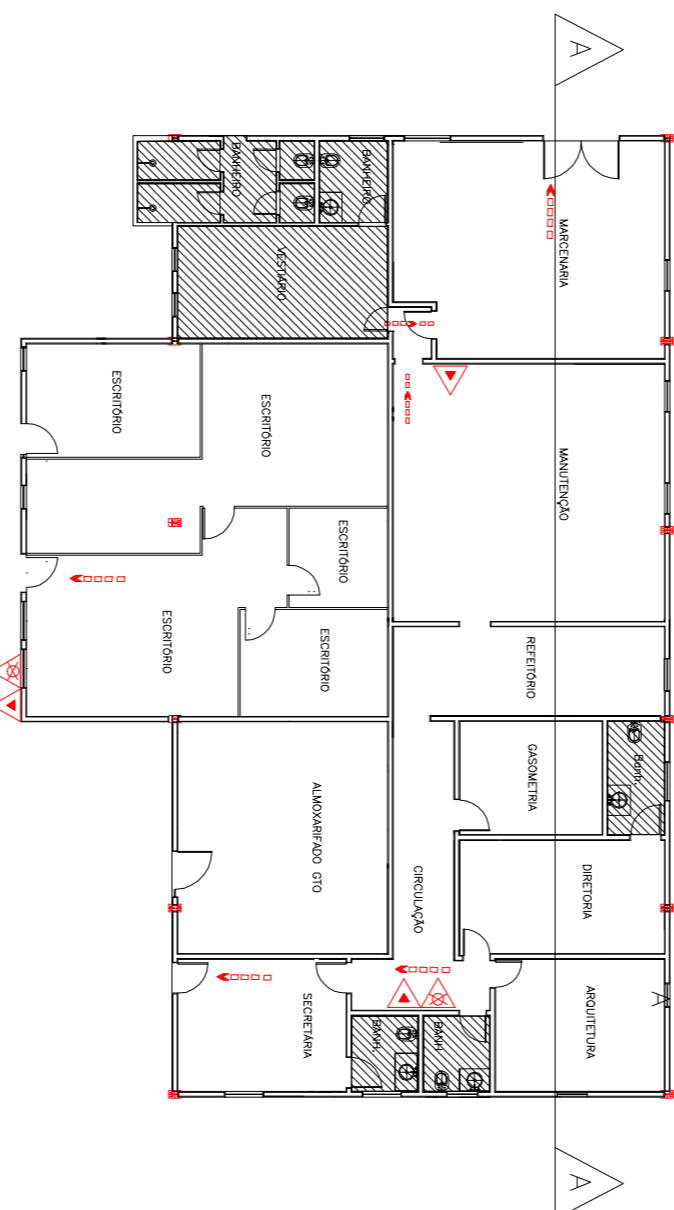


PRÉDIO 8 – GTO/GUIMA
PAVIMENTO TÉRREO

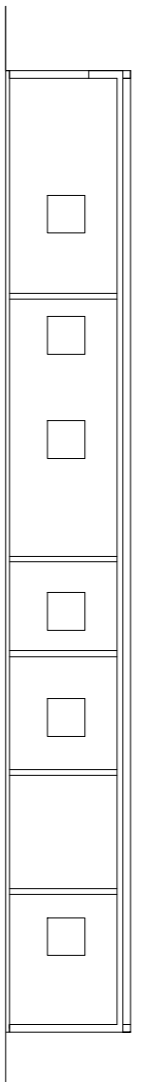


PRÉDIO 8 – GTO/GUIMA
PAVIMENTO TÉRREO

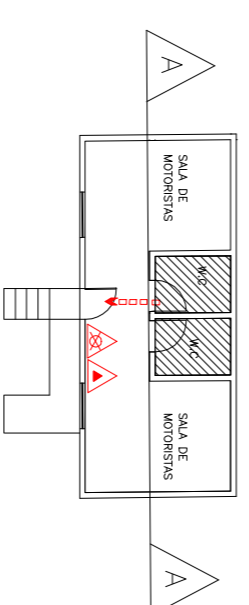


PRÉDIO 11 – SUB/FROTA
PAVIMENTO TÉRREO

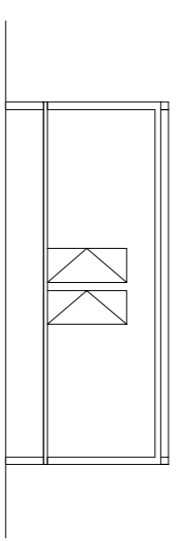


PRÉDIO 11 – SUB/FROTA
CORTE AA

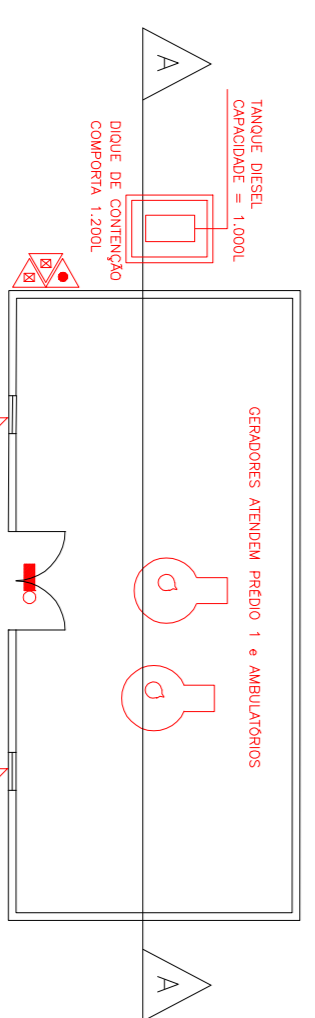


PRÉDIO 9 – SALA DE GERADORES 1
PAVIMENTO TÉRREO

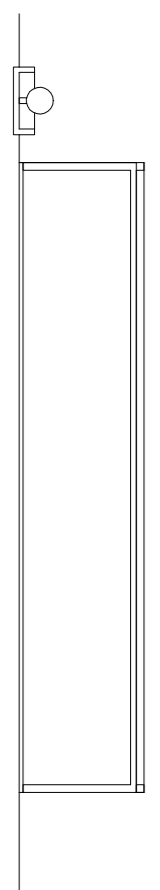


PRÉDIO 9 – SALA DE GERADORES 1
CORTE A-A

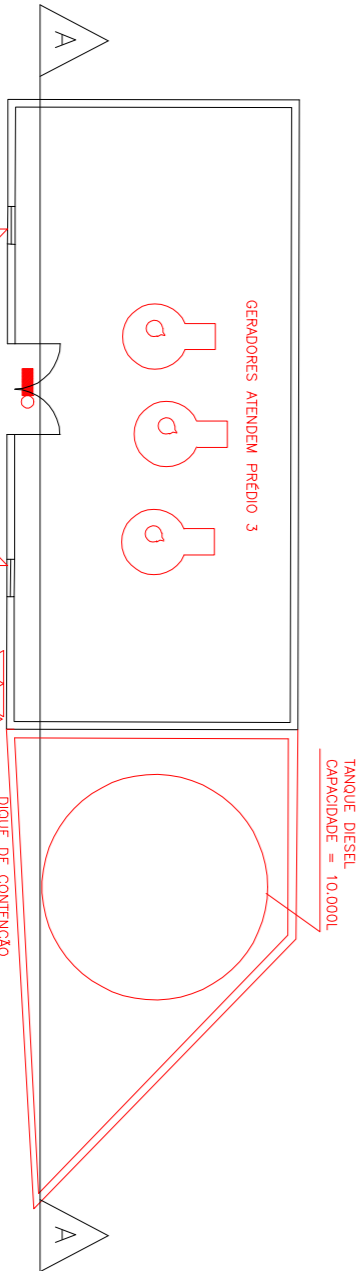


PRÉDIO 11 – SALA DOS GERADORES 2
PLANTA TÉRREO

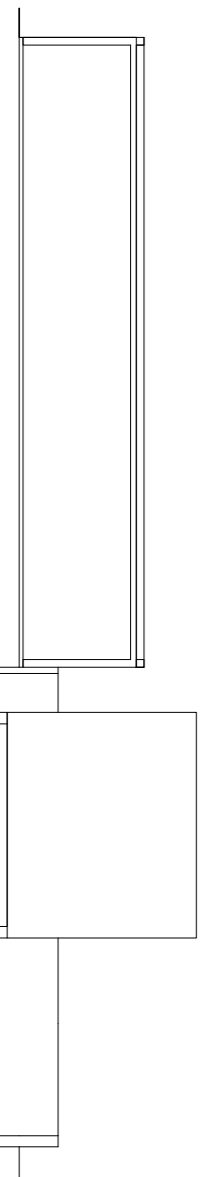


PRÉDIO 11 – SALA DOS GERADORES 2
CORTE A-A

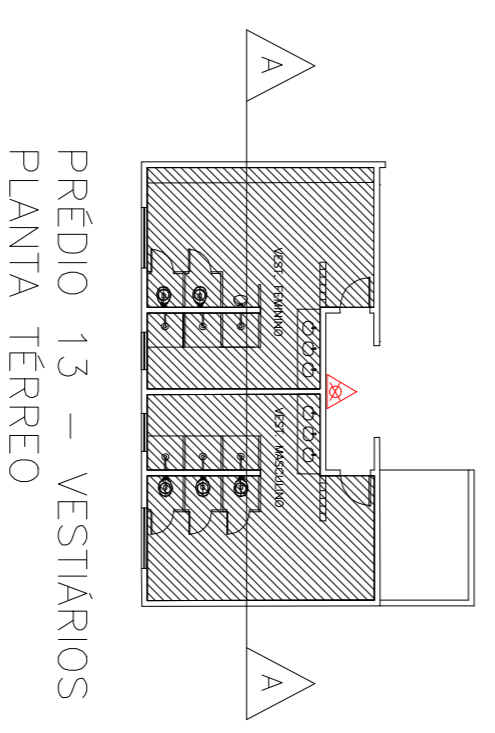

PRÉDIO 13 – VESTIÁRIOS
PLANTA TÉRREO

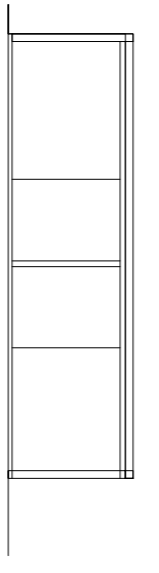

PRÉDIO 13 – VESTIÁRIOS
CORTE A-A

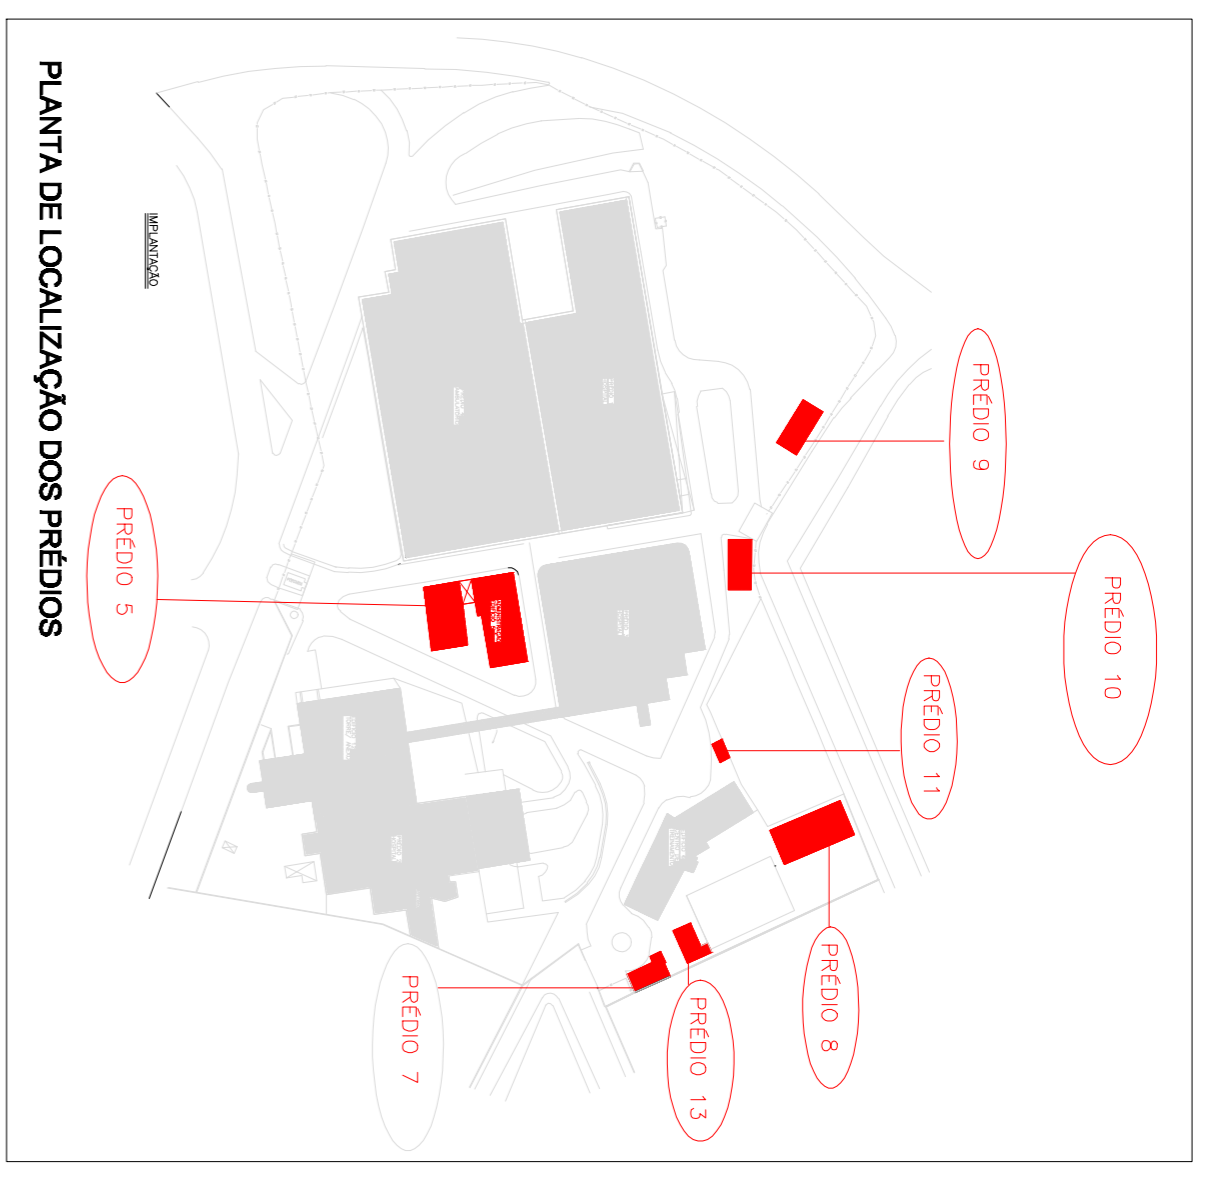

PLANTA DE LOCALIZAÇÃO DOS PRÉDIOS

		Assinatura do Proprietário _____	
Rua Av. DANTE PAZZANESE, nº 500 - VILA MARIANA - SÃO PAULO/SP		Data 04/09/2015	
Título do Documento PRÉDIOS 5, 7, 8, 9, 10, 11 E 13		Escala 1/200	
Responsável Técnico ARÇO OTHON FERNANDES DE OLIVEIRA E SILVA JUNIOR		Processo OF 517/8490/2013	
Assinatura _____		Assinatura do Proprietário _____	
Projeto Técnico de Segurança Contra Incêndio		04/20	