




PREDIO 4 - AMBULATORIO
PAVIMENTO INFERIOR




PREDIO 6 - CENTRO DE TREINAMENTO
PAVIMENTO TERREO


PREDIO 6 - CENTRO DE TREINAMENTO
CORTE A-A

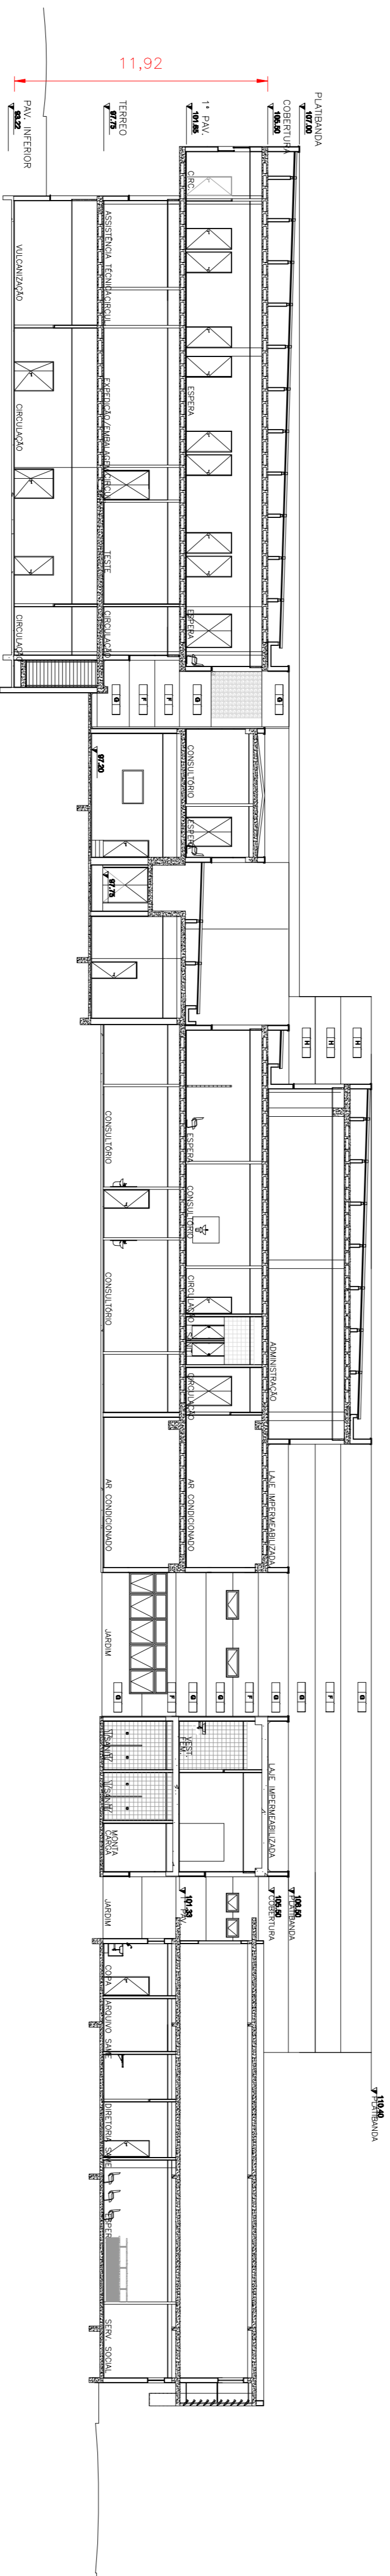

PREDIO 4 - AMBULATORIO
CORTE A-A

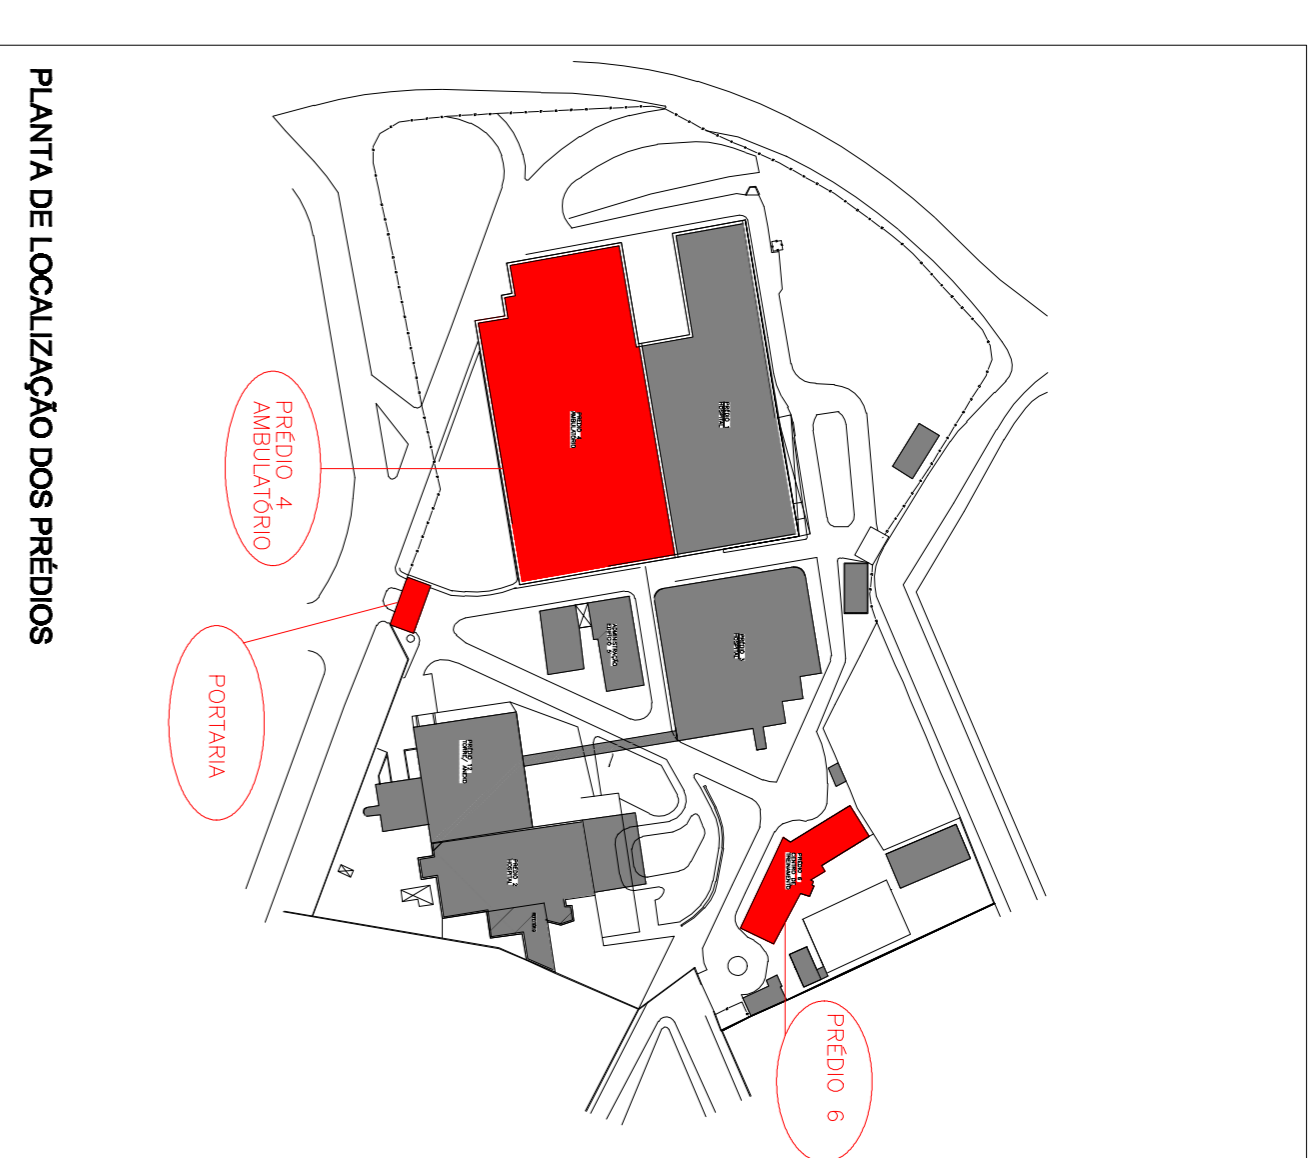

PLANTA DE LOCALIZACAO DOS PREDIOS

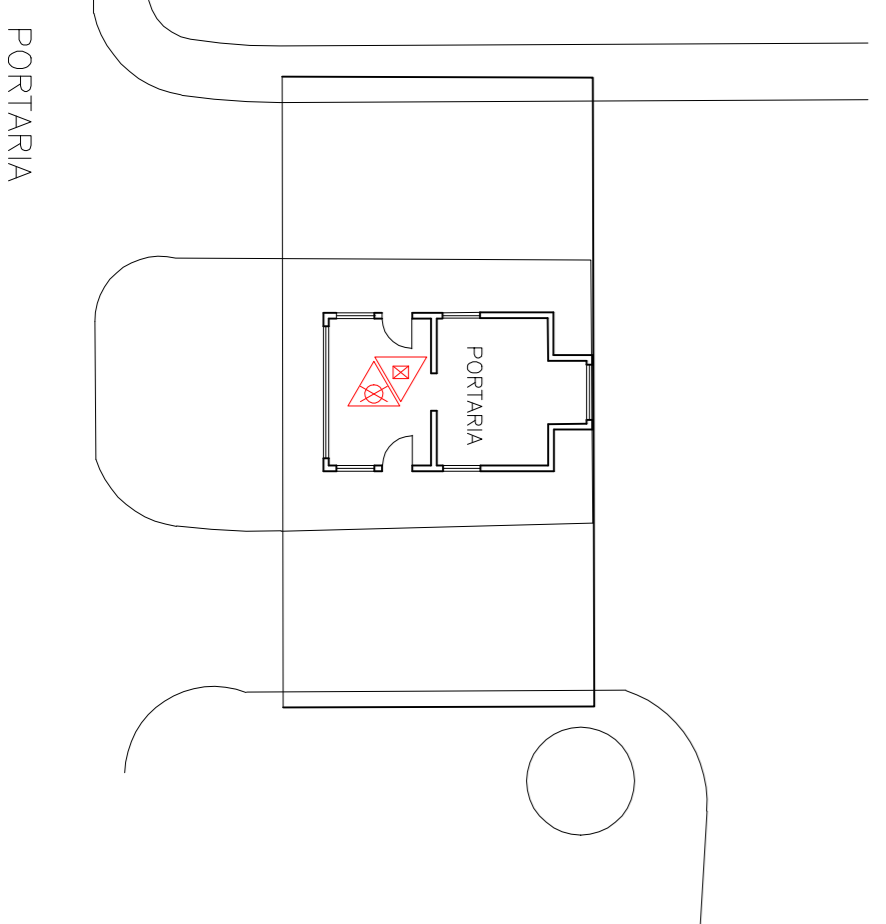

PORTARIA

Assinatura
OFOS
Assinatura do Proprietário

PROJETO TÉCNICO DE SEGURANÇA CONTRA INCÊNDIO
05/20

Cliente
INSTITUTO DANTE PAZZANESE
Local
Av. DANTE PAZZANESE, nº 500 - VILA MARIANA - SÃO PAULO/SP
Título do Documento
PRÉDIOS 4, 6 e PORTARIA
Escala
1/200
Processo
OF 517/8480/2013

Responsável Técnico
ARCO OTHON FERNANDES DE OLIVEIRA E SILVA JUNIOR