
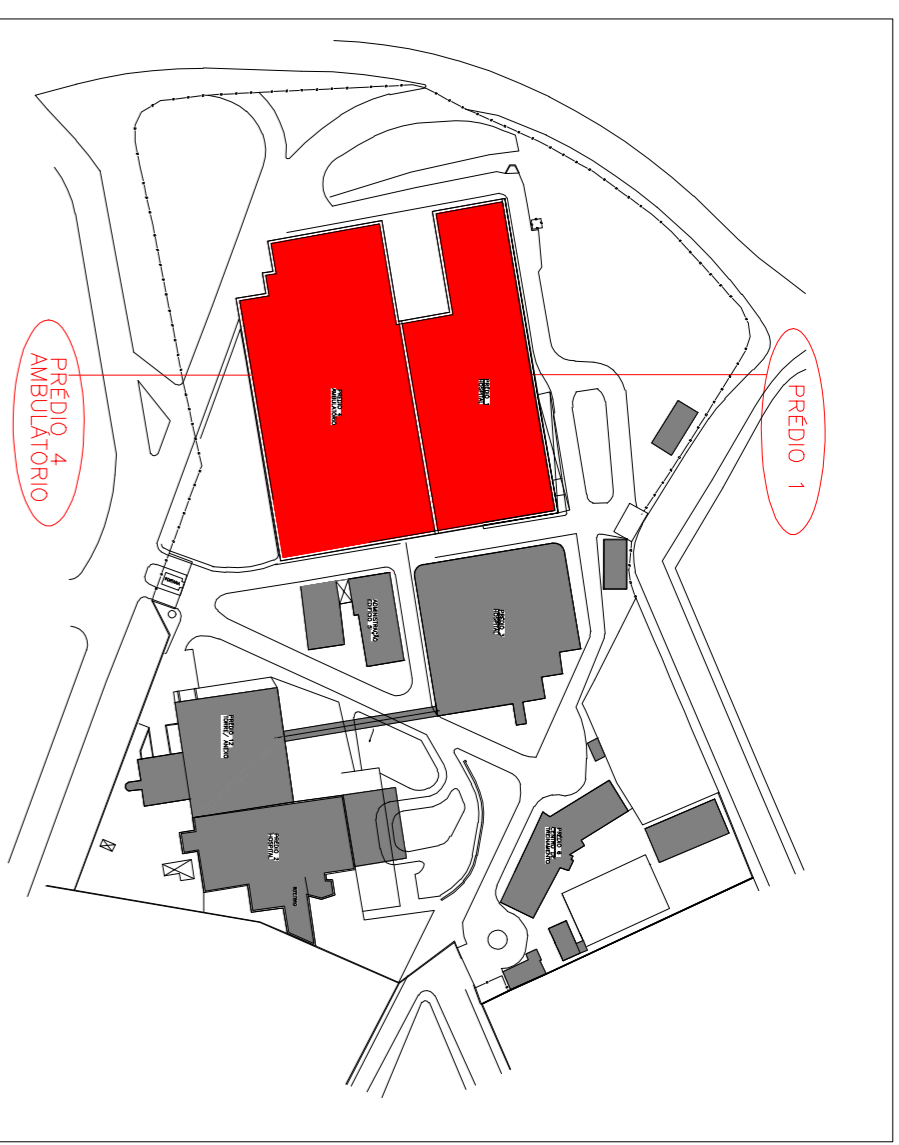


PREDIO 1 - CORTE AA
CORTE A-A

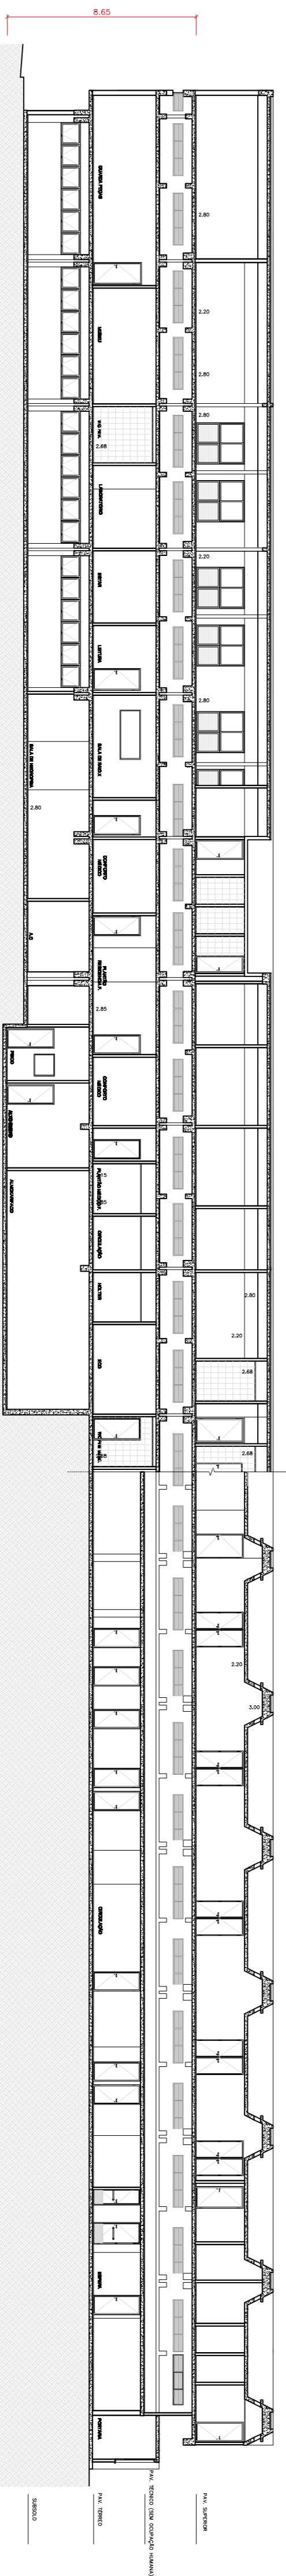

Assinatura
OFOS
Tecnologia e Consultoria em Segurança
Tel. 11 2772-2888 - www.ofos.com.br

Assinatura do Proprietário

PROJETO TÉCNICO DE SEGURANÇA CONTRA INCÊNDIO

08/20

CLIENTE
INSTITUTO DANTE PAZZANESE

LOCAL
Av. DANTE PAZZANESE, nº 500 - VILA MARIANA - SÃO PAULO/SP

TÍTULO DO DESENHO
PRÉDIO 1 E PRÉDIO 4

RESPONSÁVEL TÉCNICO
ARÇº OTHON FERNANDES DE OLIVEIRA E SILVA JUNIOR

DATA
04/09/2015

ESCALA
1:200

PROCESSO
OF 517/8480/2013