




PRÉDIO 2 – HOSPITAL  
1º PAVIMENTO

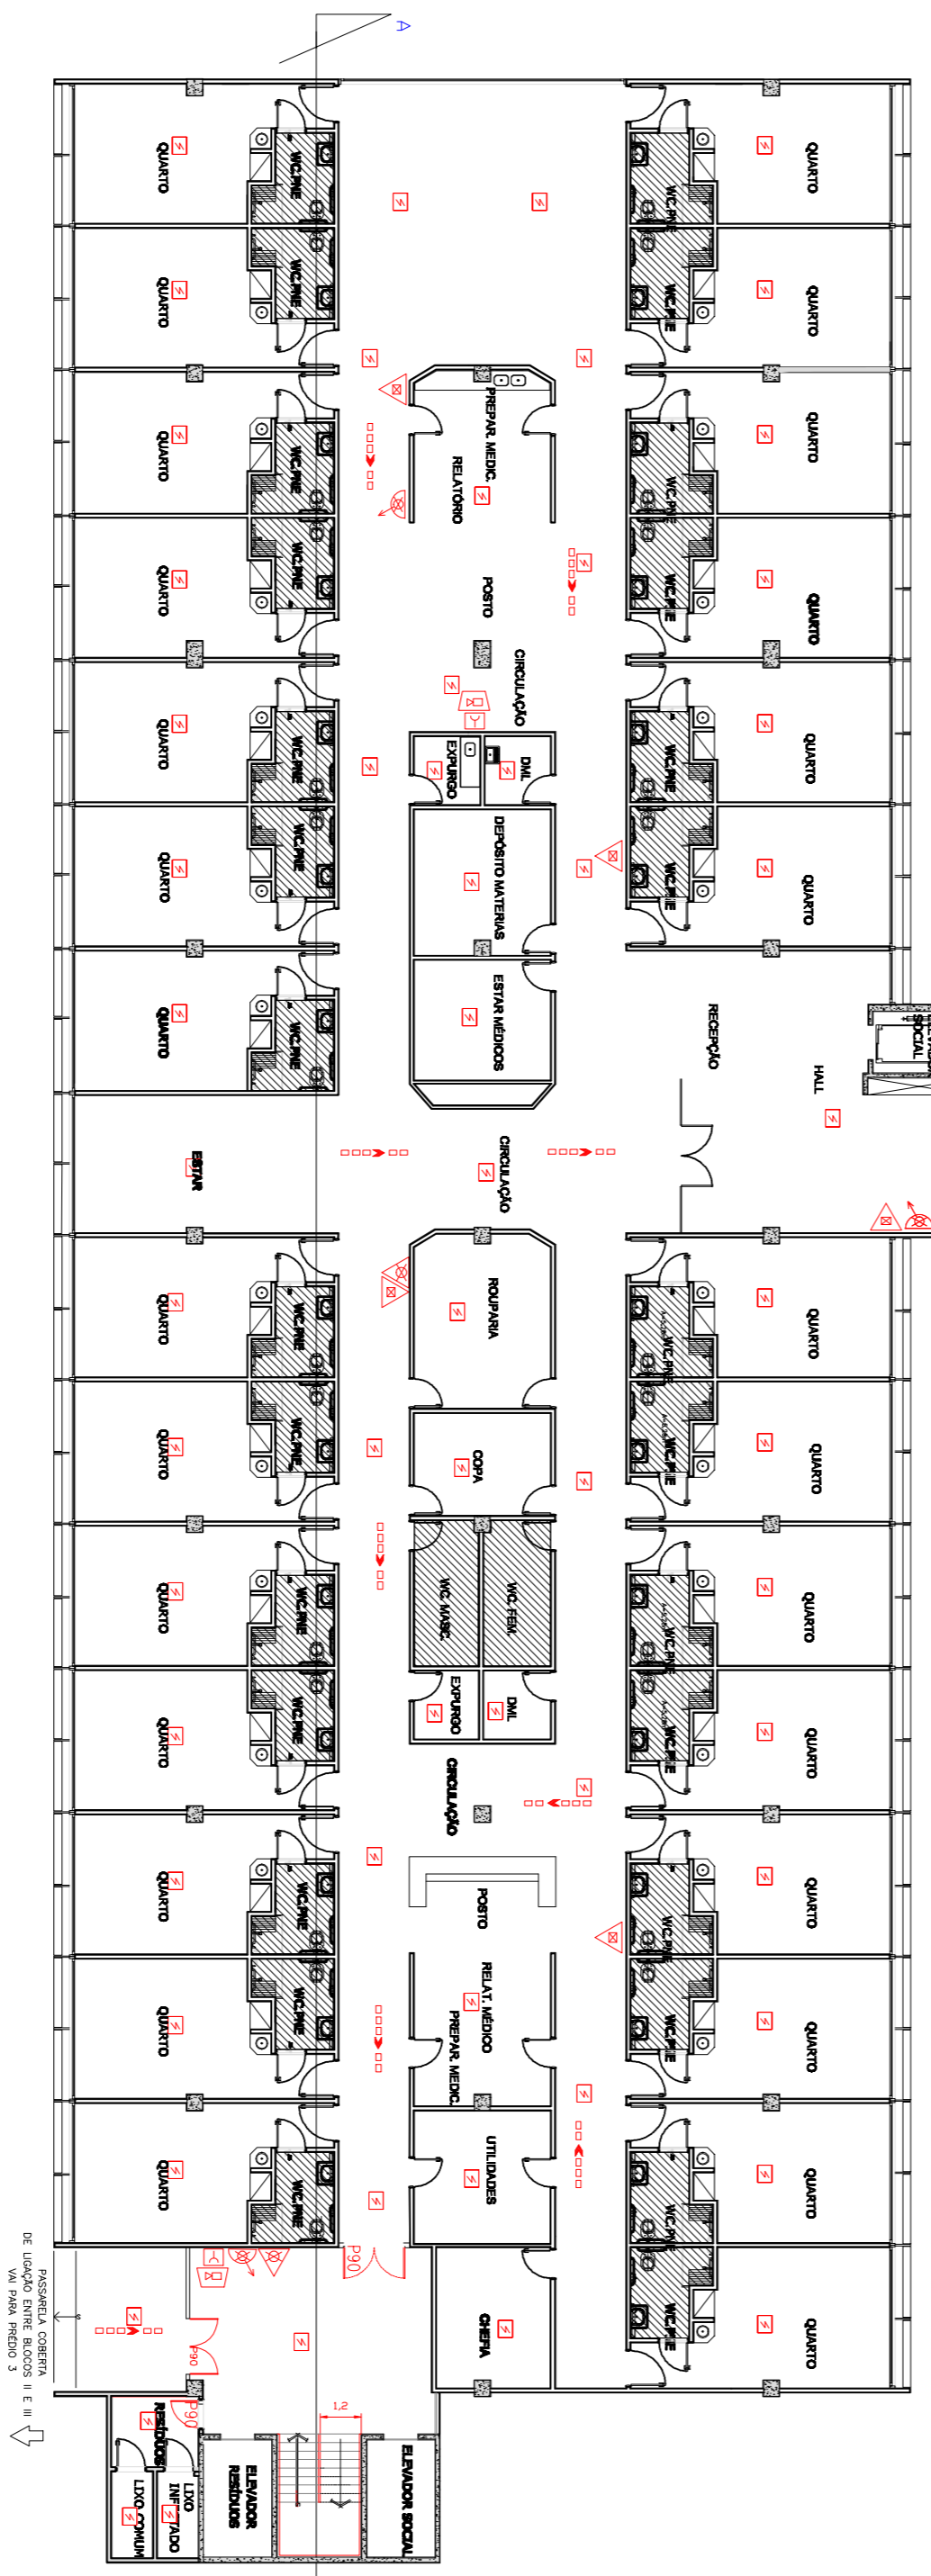


PRÉDIO 2 – HOSPITAL  
2º PAVIMENTO

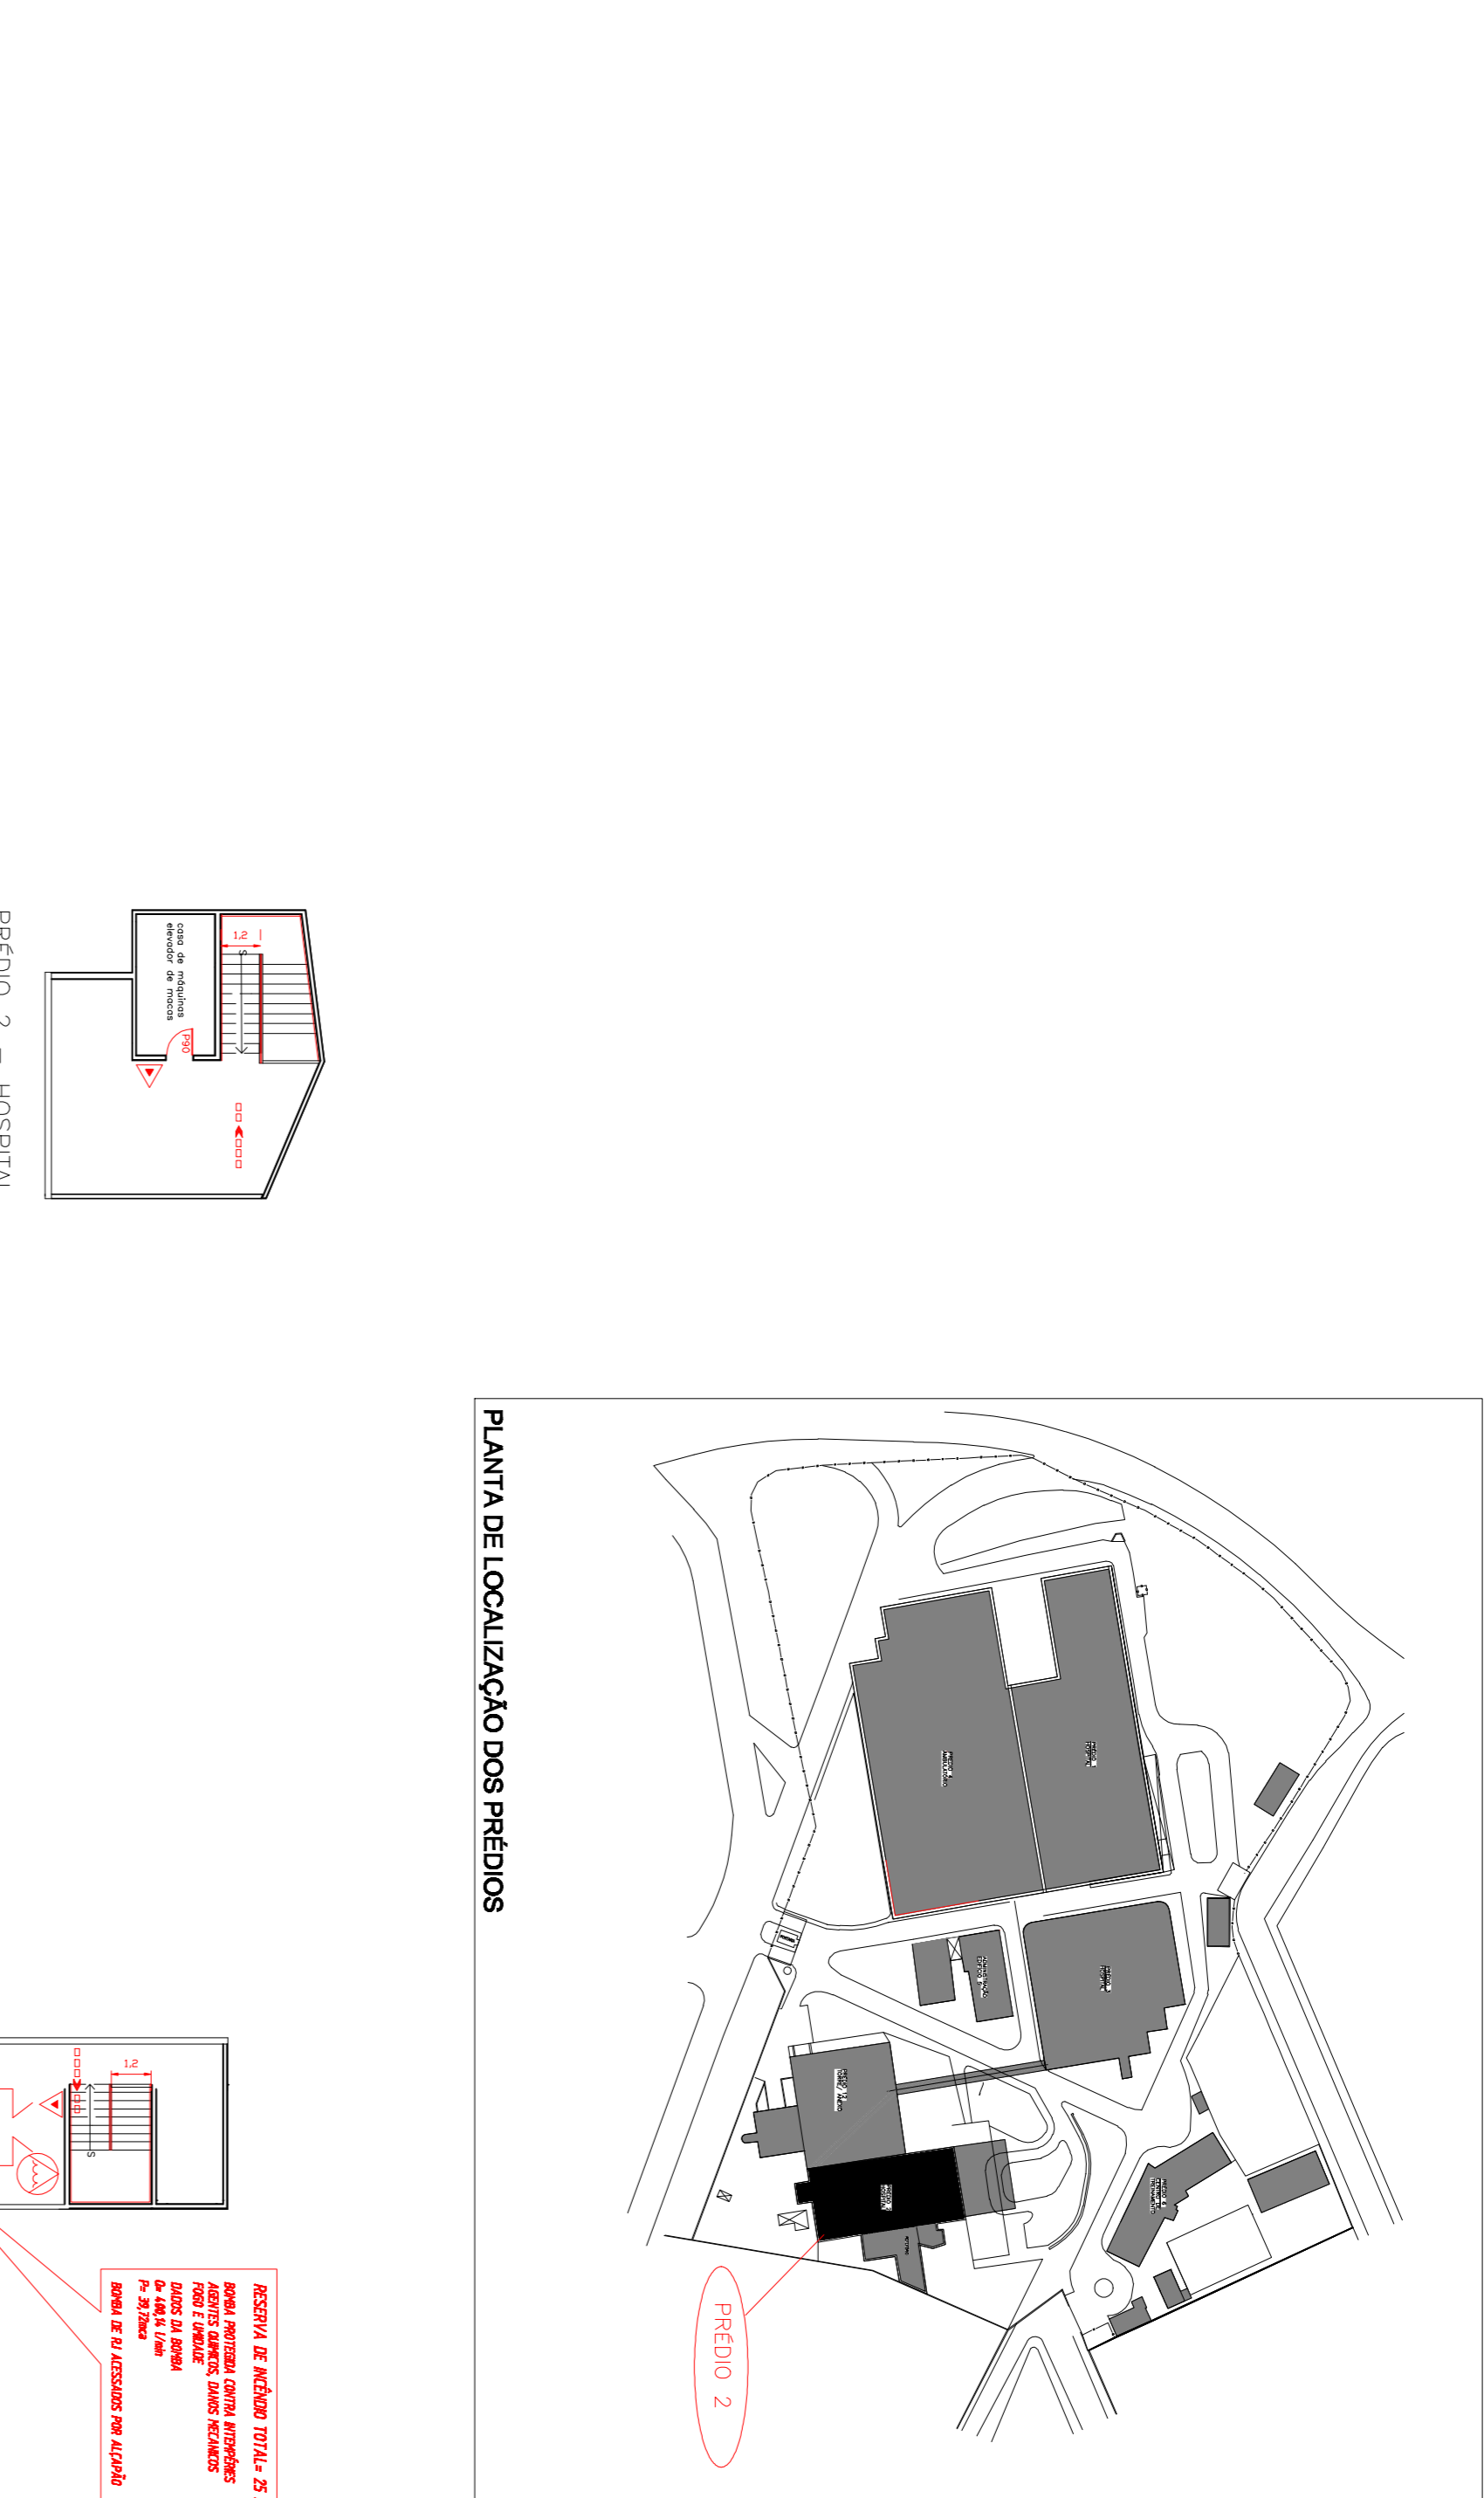


PRÉDIO 2 – HOSPITAL  
ATICO

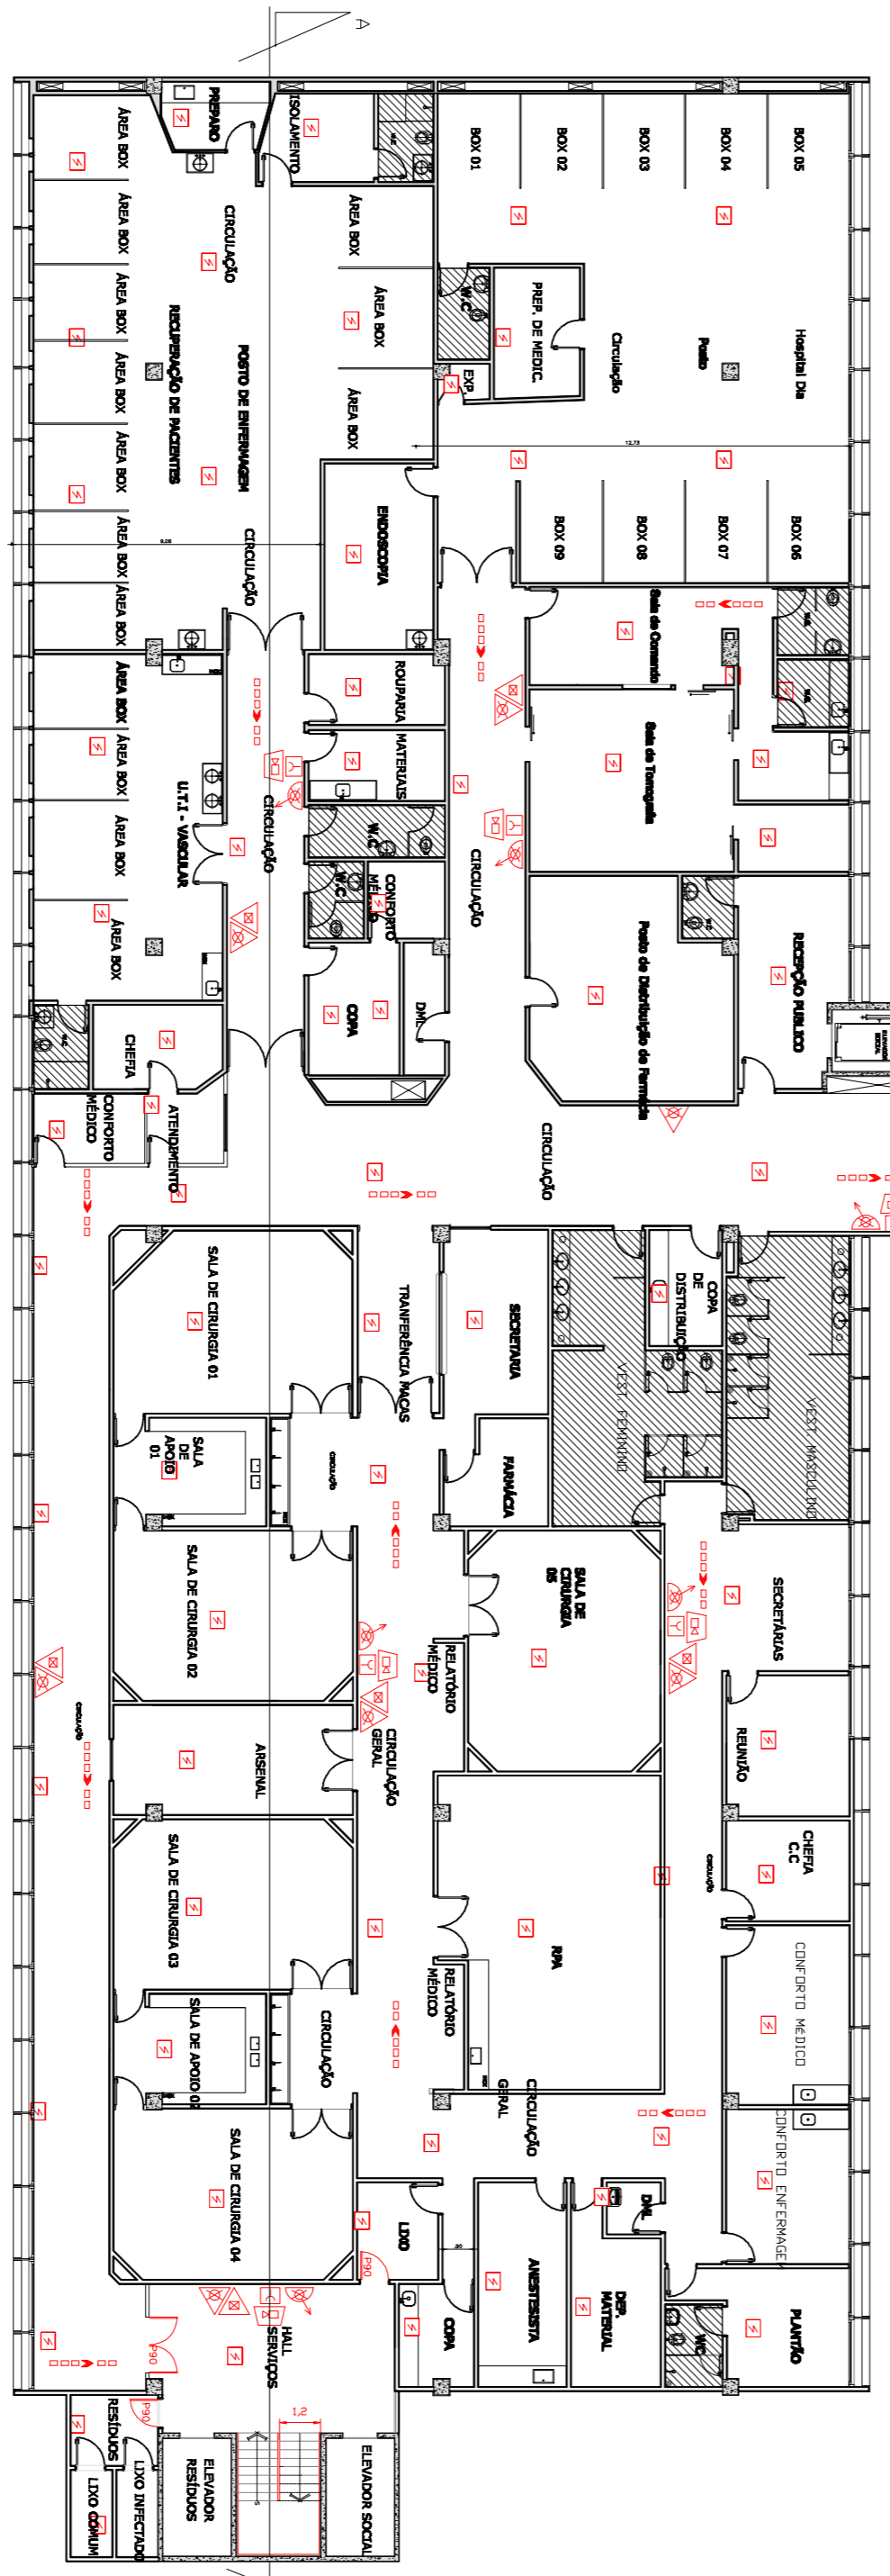

PRÉDIO 2 – HOSPITAL  
3º PAVIMENTO

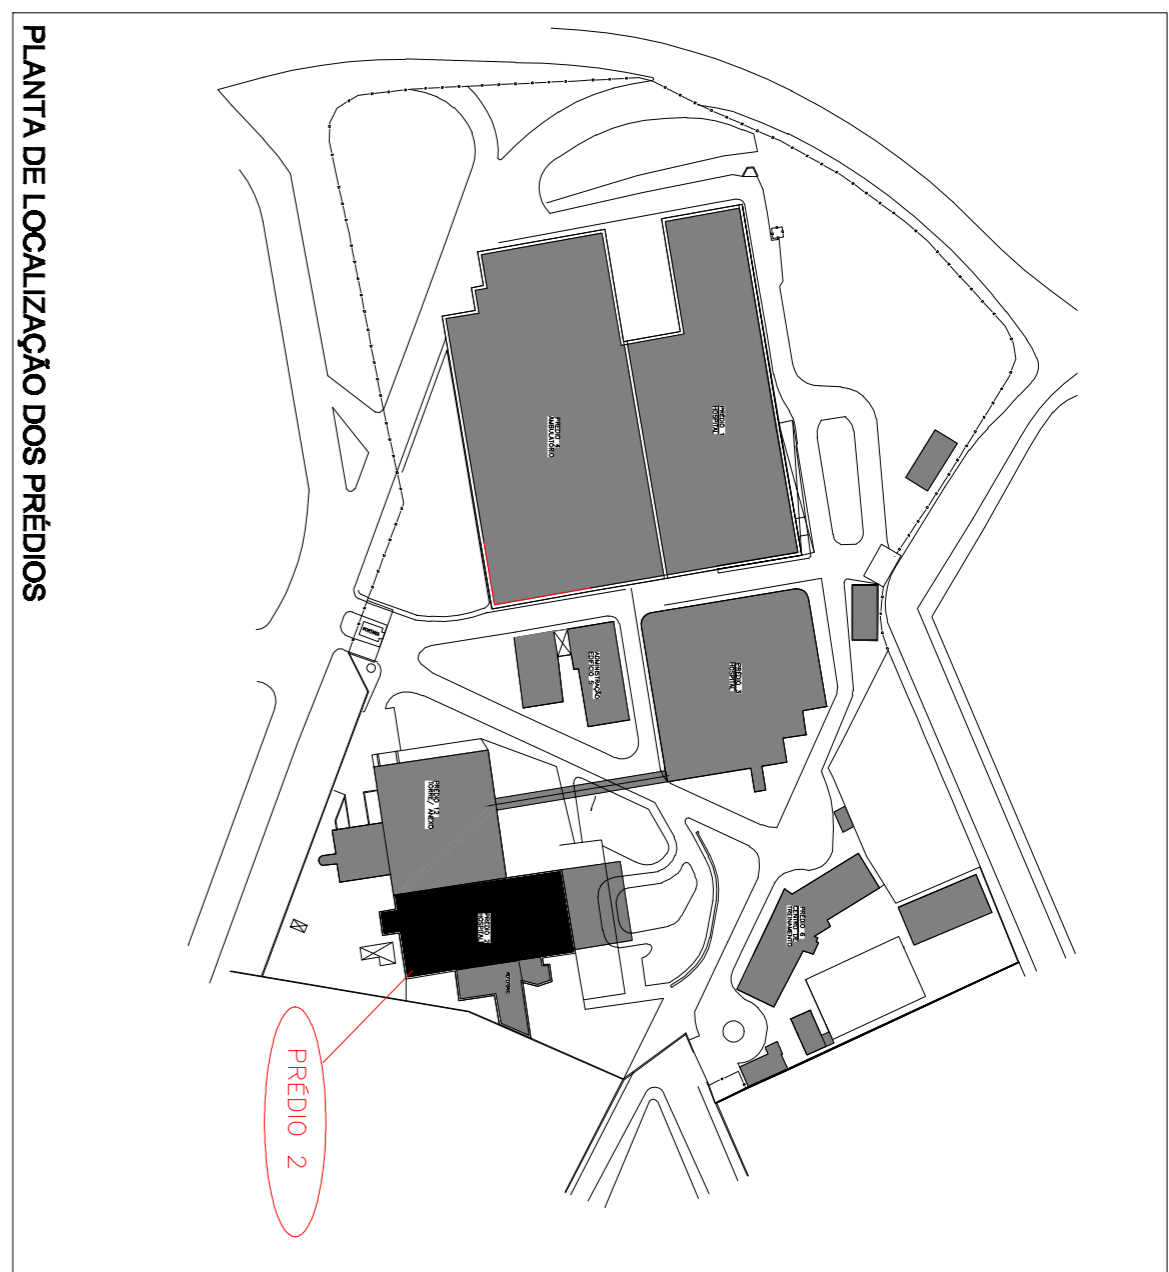

PLANTA DE LOCALIZAÇÃO DOS PRÉDIOS

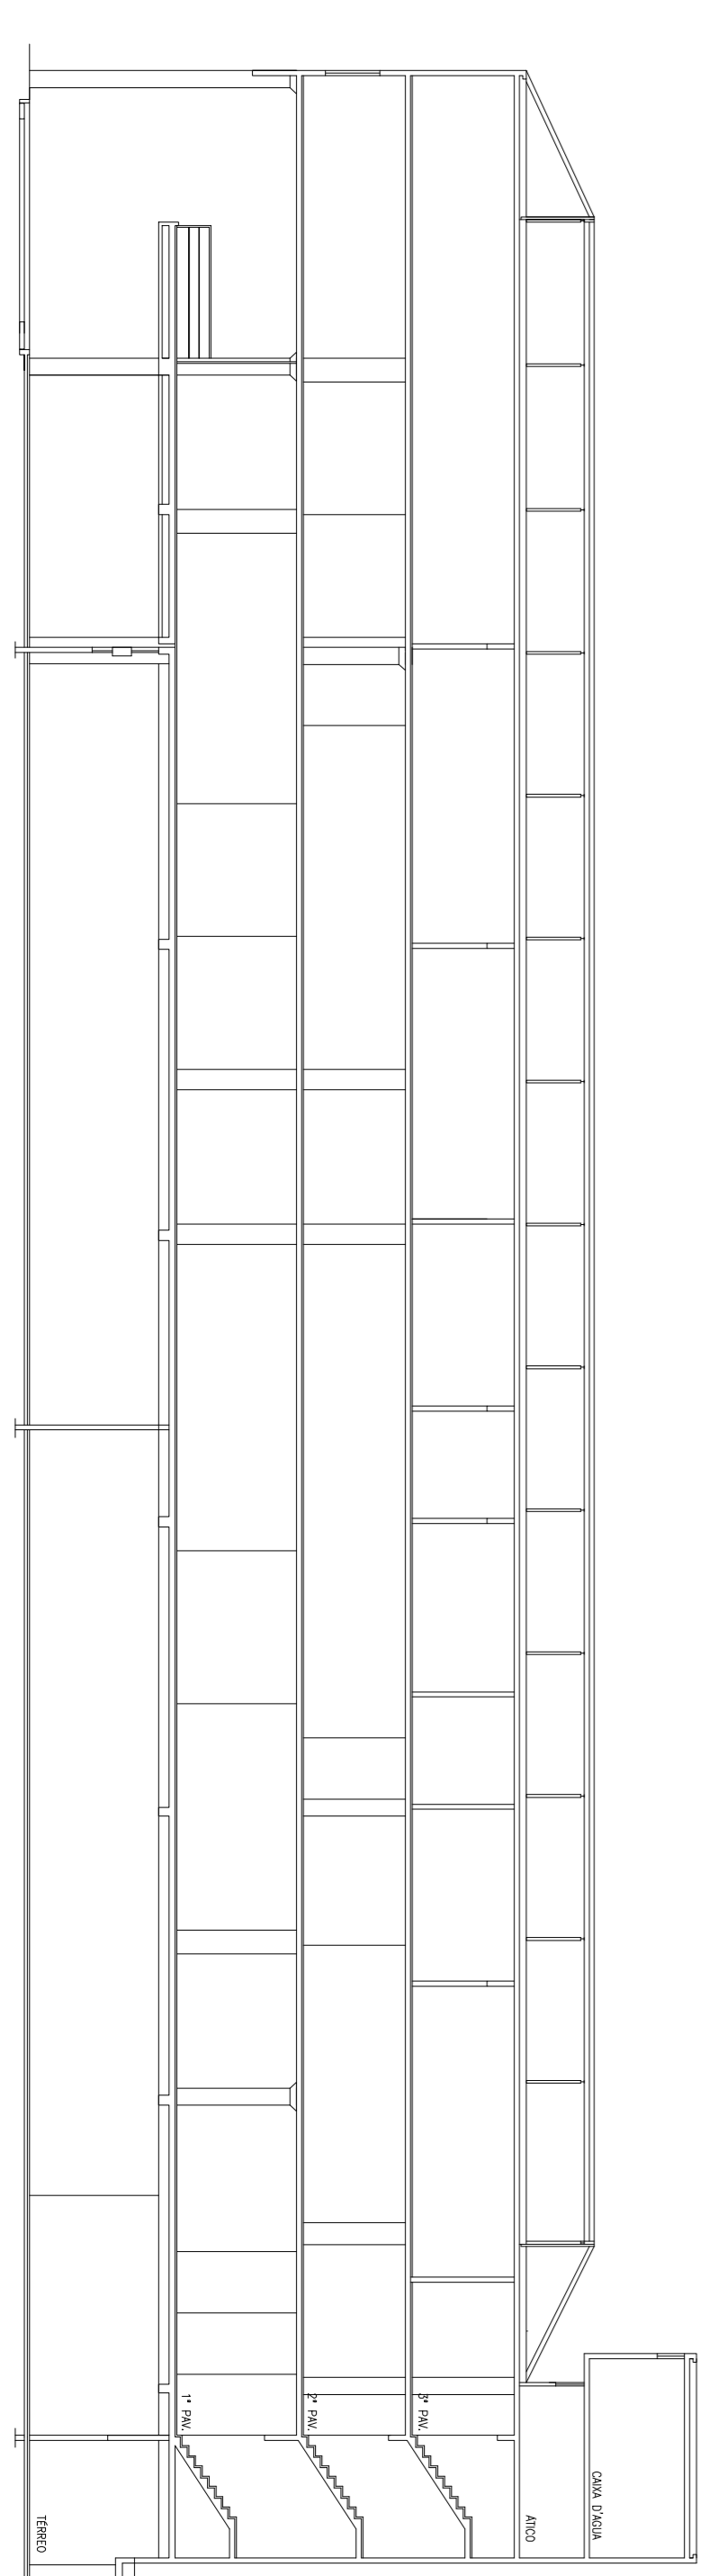

PRÉDIO 2 – HOSPITAL  
CORTE A-A

NOTA:  
O PRÉDIO POSSUI 02 ESCADAS DE 1,20 METROS  
E 05 QUADROS ADJORNADOS CONVÊNIO ITEM 7.1.3.1.1 DA  
R.F. 43 / 2011



Assinatura do Proprietário

**PROJETO TÉCNICO DE SEGURANÇA CONTRA INCÊNDIO**

Cliente:  
INSTITUTO DANTE PAZZANESE

Local:  
Av. DANTE PAZZANESE, nº 500 - VILA MARIANA - SÃO PAULO/SP

Título do Desenho:  
PRÉDIO 2 - HOSPITAL 1º AO 3º PAVIMENTO - ATICO E CORTE

Responsável Técnico:  
ARCE OTHON FERNANDES DE OLIVEIRA E SILVA JUNIOR

12/20

Data:  
04/09/2015

Escala:  
1:200

Processo:  
OF 517/9490/2013