



ELEVAÇÃO 1

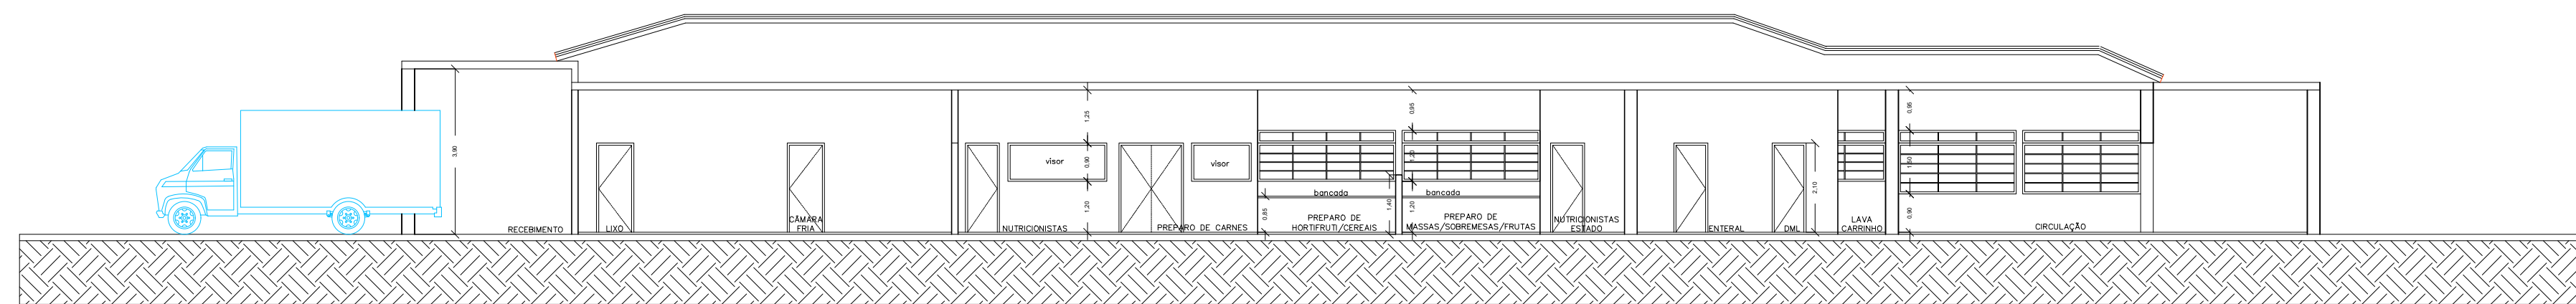

CORTE AA

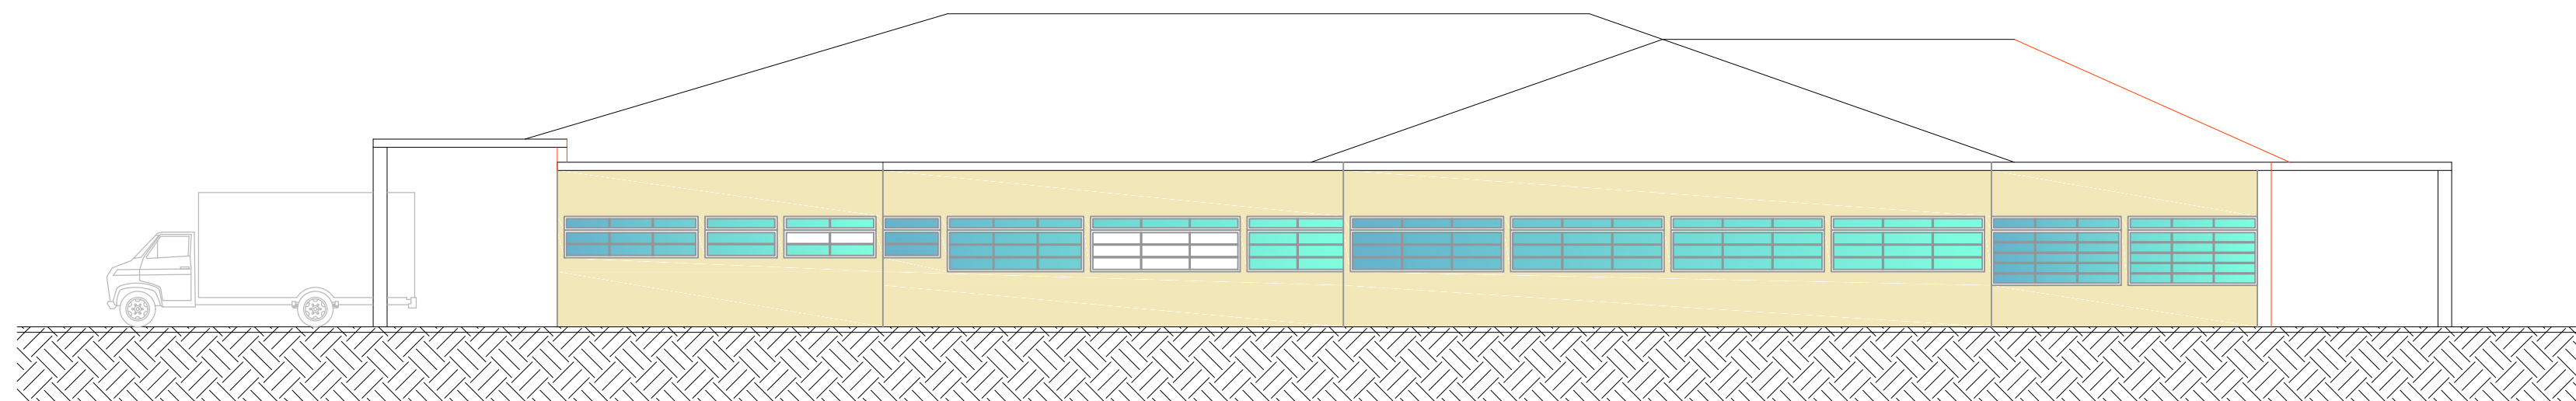

ELEVAÇÃO 4

NOTAS

1. CONFERIR MEDIDAS NO LOCAL
2. MEDIDAS EM METRO, EXCETO ONDE INDICADO
- 3.
- 4.
- 5.
- 6.
- 7.
- 8.
- 9.
- 10.
- 11.

Secretaria de Estado da Saúde



Av. Dr. Enéas Carvalho de Aguiar, n.º 188, 3º andar  
 São Paulo-SP Cep 05403-000  
 Tel. (11)3066 8420 Fax (11)3066 8482

DIRETOR DO G.T.E.  
 Arq. ADHEMAR DIZIOLI FERNANDES  
 AUTORES DO PROJETO  
 Arq. Kyoko Osada Nishimura

UNIDADE  
 CENTRO DE REABILITAÇÃO CASA BRANCA  
 LOCAL  
 RÔD. SP.340-KM.238-CASA BRANCA/SP-CEP.13.700-000  
 REFERÊNCIA  
 SERVIÇO DE NUTRIÇÃO E DIETÉTICA  
 ELEVAÇÃO 1 E 4, E CORTE AA

PROJETO BÁSICO DE ARQUITETURA

CODIGO DO EDIFICIO  
 FOLHA 04/06

ÁREA 742,56 m<sup>2</sup> ESCALA 1:100 DATA DEZ/2017

ARQUIVO 16\_COZINHA - estudo 03.DWG  
 COLABORADORES:  
 Karina Suzuki