PRODUCED BY AN AUTODESK EDUCATIONAL PRODUCT

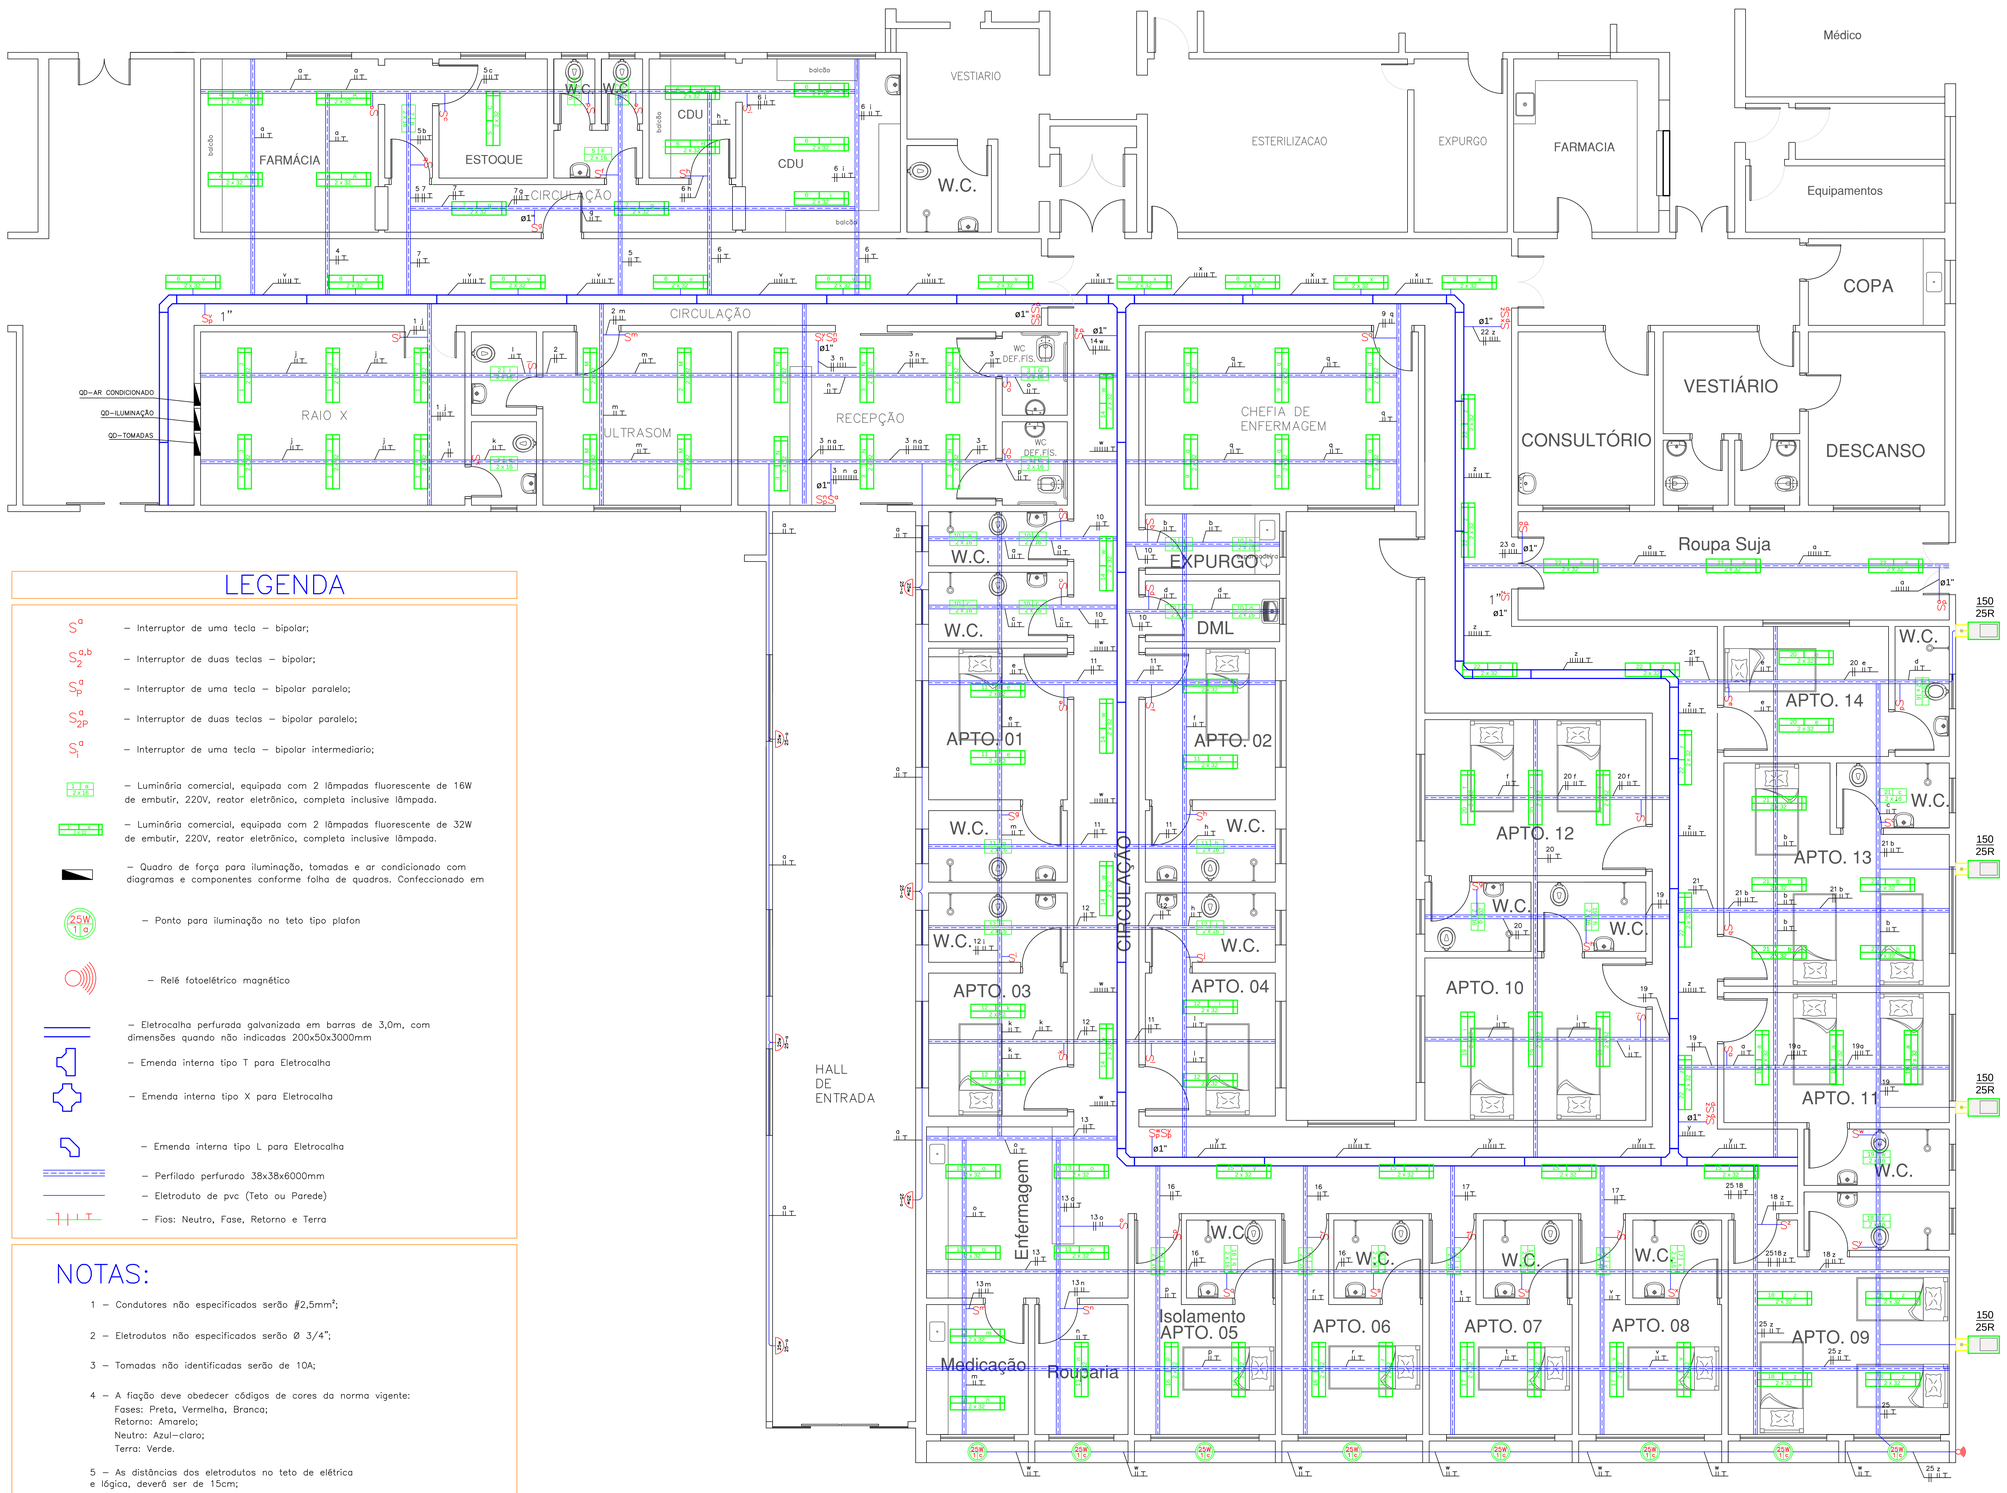

LEGENDA

- S^{a} – Interruptor de uma tecla – bipolar;
- $S^{a,b}_{2}$ – Interruptor de duas teclas – bipolar;
- S^{a}_{P} – Interruptor de uma tecla – bipolar paralelo;
- S^{a}_{2P} – Interruptor de duas teclas – bipolar paralelo;
- S^{a}_{T} – Interruptor de uma tecla – bipolar intermediario;
- 1 | a | 2 x 16 – Luminária comercial, equipada com 2 lâmpadas fluorescente de 16W de embutir, 220V, reator eletrônico, completa inclusive lâmpada.
- 1 | a | 2 x 32 – Luminária comercial, equipada com 2 lâmpadas fluorescente de 32W de embutir, 220V, reator eletrônico, completa inclusive lâmpada.
- – Quadro de força para iluminação, tomadas e ar condicionado com diagramas e componentes conforme folha de quadros. Confeccionado em
- 25W 1|a – Ponto para iluminação no teto tipo plafon
- – Relé fotoelétrico magnético
- – Eletrocalha perfurada galvanizada em barras de 3,0m, com dimensões quando não indicadas 200x50x3000mm
- – Emenda interna tipo T para Eletrocalha
- – Emenda interna tipo X para Eletrocalha
- – Emenda interna tipo L para Eletrocalha
- – Perfilado perfurado 38x38x6000mm
- – Eletroduto de pvc (Teto ou Parede)
- – Fios: Neutro, Fase, Retorno e Terra

NOTAS:

1 – Condutores não especificados serão #2,5mm²;

2 – Eletrodutos não especificados serão Ø 3/4";

3 – Tomadas não identificadas serão de 10A;

4 – A fiação deve obedecer códigos de cores da norma vigente:
Fases: Preta, Vermelha, Branca;
Retorno: Amarelo;
Neutro: Azul–claro;
Terra: Verde.

5 – As distâncias dos eletrodutos no teto de elétrica e lógica, deverá ser de 15cm;

6 – Este projeto é complementar e deverá ser seguido juntamente com os quadros de cargas;

7 – Existindo dúvidas o projetista deverá ser consultado.

INSTALAÇÕES ELÉTRICAS - ILUMINAÇÃO

Esc. 1:50

NOTAS

REVISÃO	DATA	ASSUNTO	PROJETISTA

MTHOMAZ ENGENHARIA
Rua Profª Romilde Nogueira de Sá,119 Imirim–CEP:02470–000 SP–SP
Fone/Fax: (11) 3798–6450
e–mail: mthomazeng@mthomazeng.com.br

CLIENTE:	SEC. ESTADO SAUDE SÃO PAULO
LOCAL:	HOSPITAL GERAL DE PROMISSÃO
ASSUNTO:	ILUMINAÇÃO INTERNA

Folha 02 | Total 05

Engenheiro Eletricista	Desenhista	Escala	Data	Visto	Revisão
MURILO MAGNANI S. DE MELO	MURILO	1:50	05/09/2016		"AS BUILT"

PRODUCED BY AN AUTODESK EDUCATIONAL PRODUCT
PRODUCED BY AN AUTODESK EDUCATIONAL PRODUCT
PRODUCED BY AN AUTODESK EDUCATIONAL PRODUCT