


Nome do Quadro: Pavimento: TERREO M THOMAZ Construções e Serviços LTDA
Finalidade: TOMADAS
Emissão: 28/10/15 Rev. 01: / / Rev. 02: / / Rev. 03: / /

Table with columns: CIRC. Nº, LOCALIZAÇÃO, CARGAS (W), TENSÃO (V), PROJ. (A), DISJUNTOR (A), FASES (RST), CONDUTOR # (mm²). Lists various rooms and their electrical loads.


QF-TOMADAS

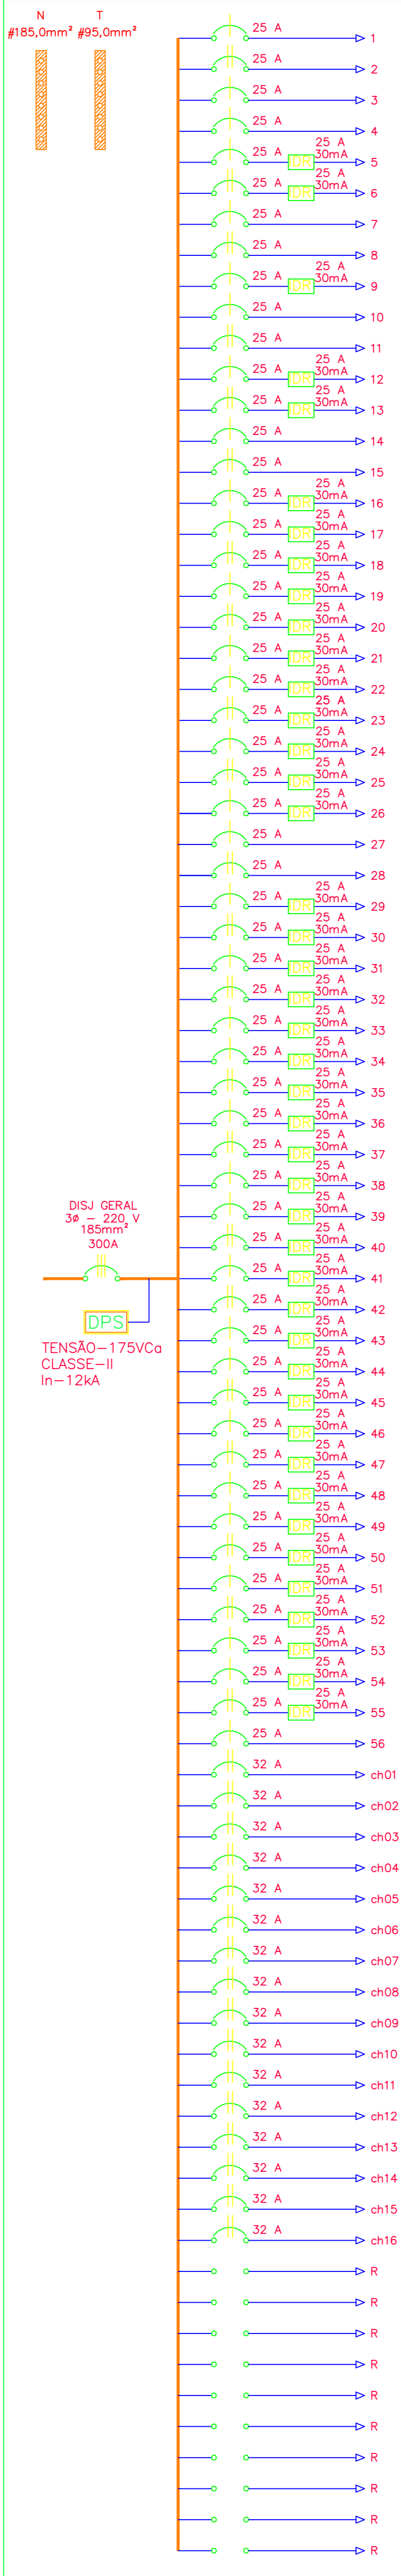

Nome do Quadro: Pavimento: TERREO M THOMAZ Construções e Serviços LTDA
Finalidade: ILUMINAÇÃO
Emissão: 28/10/15 Rev. 01: / / Rev. 02: / / Rev. 03: / /

Table with columns: CIRC. Nº, LOCALIZAÇÃO, CARGAS (W), TENSÃO (V), PROJ. (A), DISJUNTOR (A), FASES (RST), CONDUTOR # (mm²). Lists lighting fixtures and their specifications.

QD - ILUMINAÇÃO

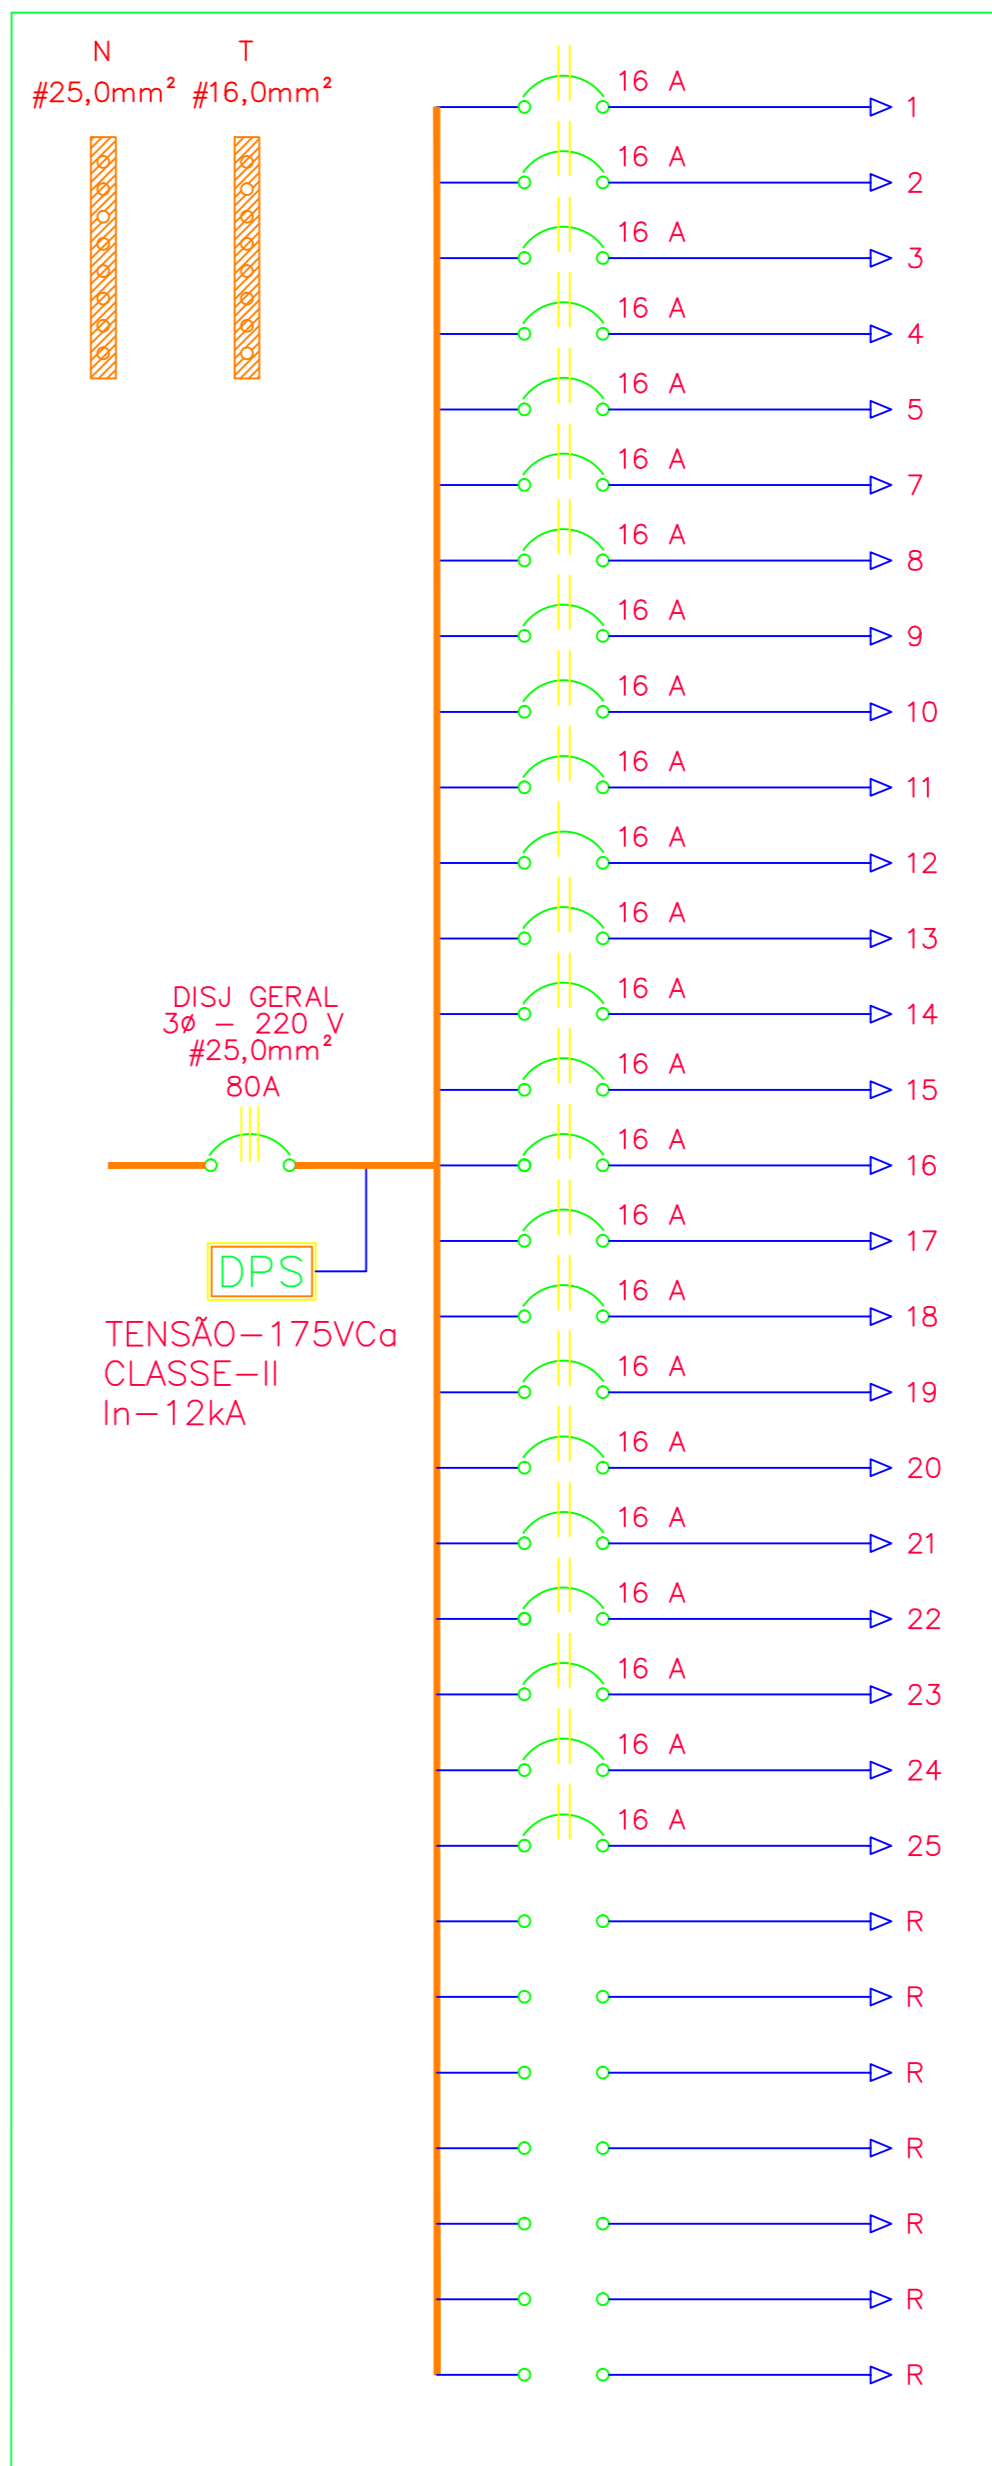

Nome do Quadro: Pavimento: TERREO M THOMAZ Construções e Serviços LTDA
Finalidade: AR CONDICIONADO
Emissão: 28/10/15 Rev. 01: / / Rev. 02: / / Rev. 03: / /

Table with columns: CIRC. Nº, LOCALIZAÇÃO, CARGAS (W), TENSÃO (V), PROJ. (A), DISJUNTOR (A), FASES (RST), CONDUTOR # (mm²). Lists air conditioning units and their specifications.

QF - AR CONDICIONADO

