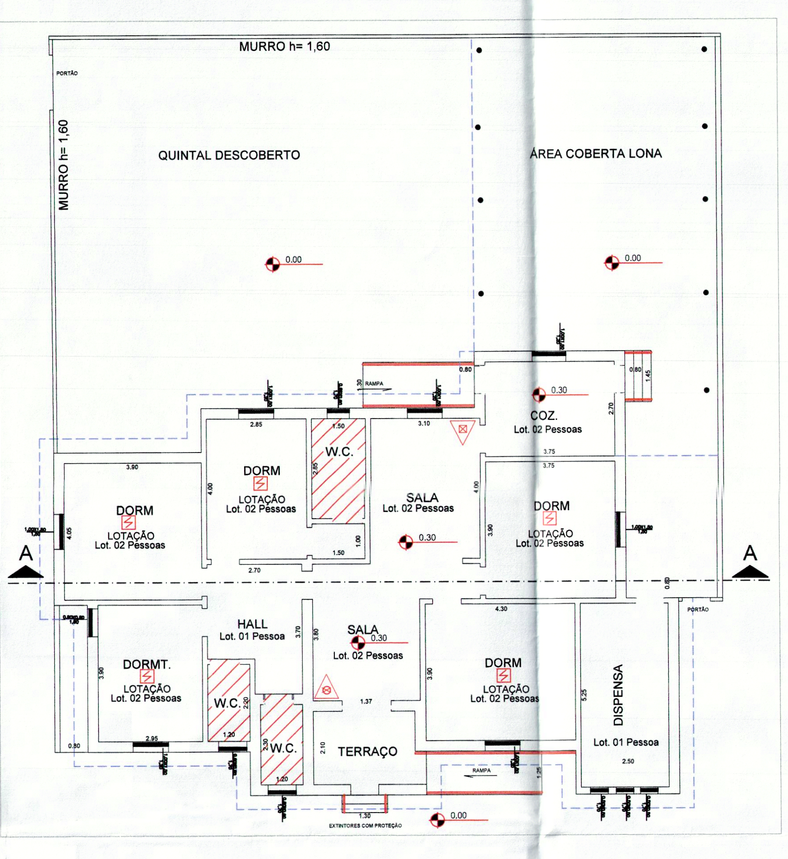

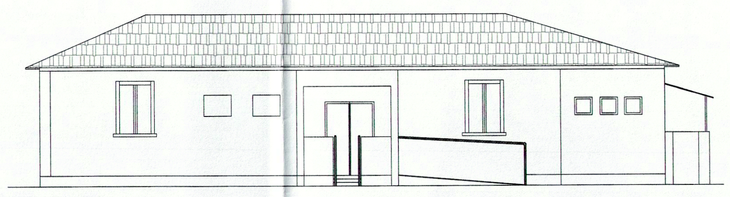

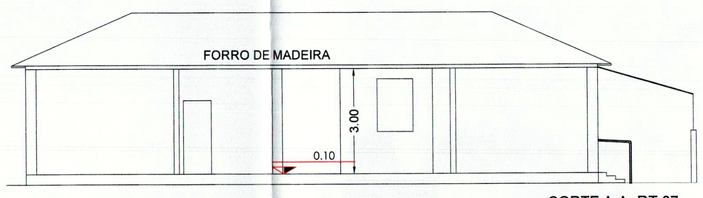

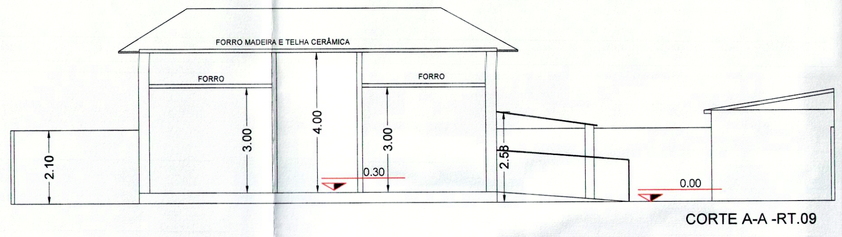

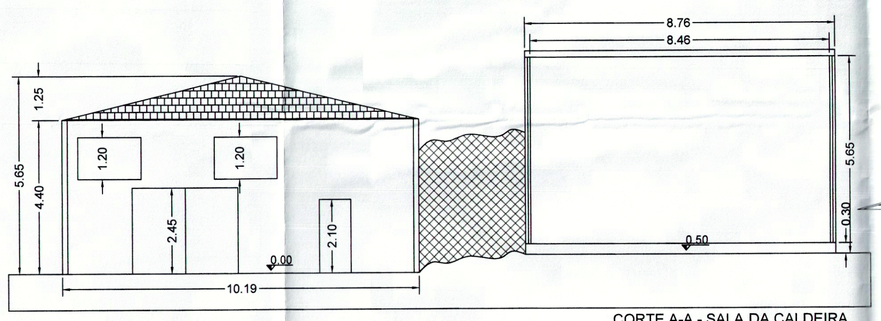

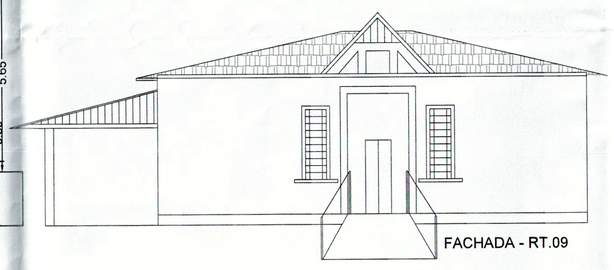

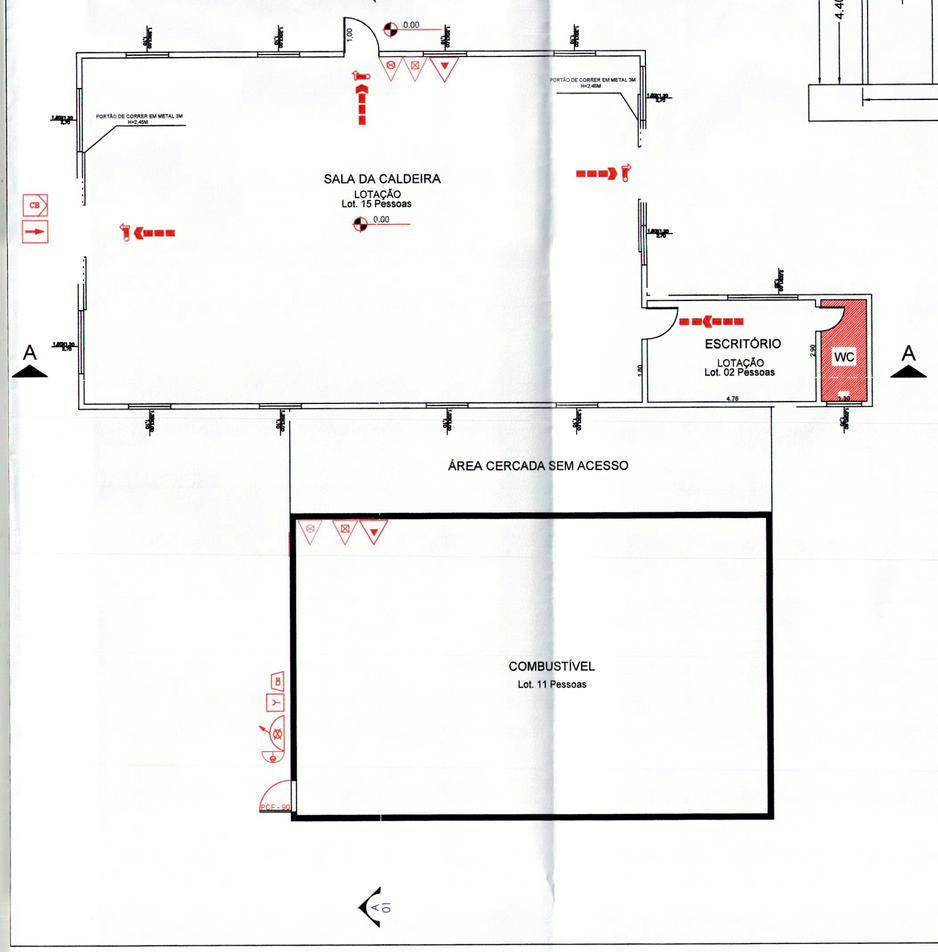

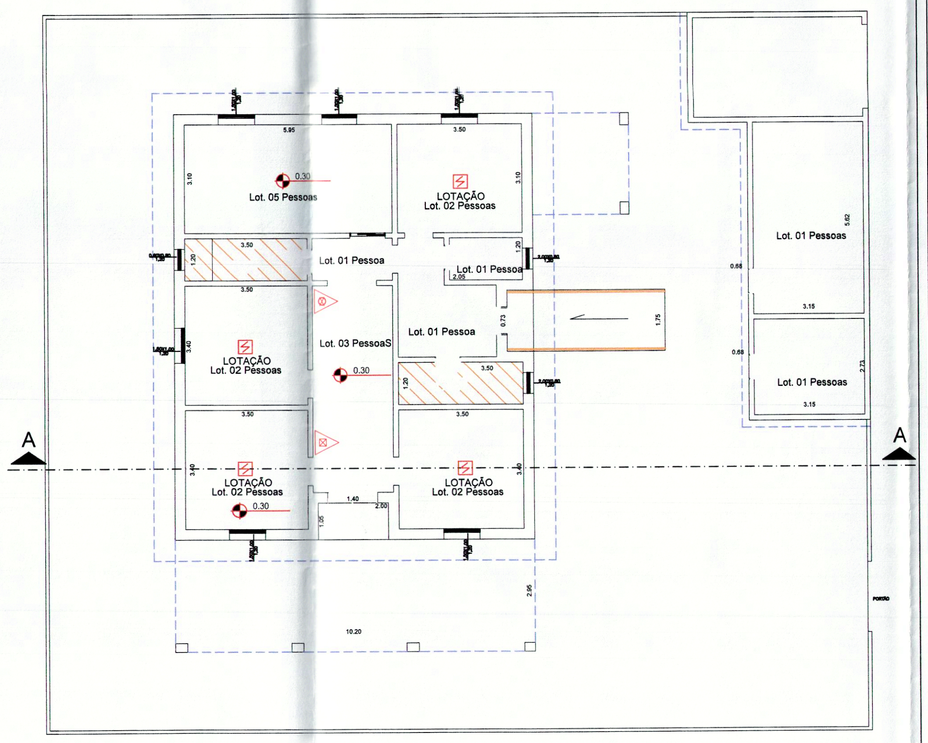

QUADRO DE ÁREAS (m²)

ÁREA DO TERRENO= E = 820.000 m²

PAVIMENTO	(m²)
RESIDÊNCIA TERAPÊUTICA 07	246,38 m²
RESIDÊNCIA TERAPÊUTICA 09	209,93 m²
SALA DA CALDEIRA	305,07 m²
TOTAL	761,38 m²

TABELA DE ACORDO COM O ANEXO A DA IT 11/2014

PAVIMENTO	LOTAÇÃO
CASA 07	18 PESSOAS
CASA 09	21 PESSOAS
CALDEIRA	28 PESSOAS
TOTAL	67 PESSOAS

RESID.TERAPEUTICAS, 07 e 09
CALDEIRA

SITUAÇÃO SEM ESCALA

LEGENDA

- AVISADOR SONORO/VISUAL
- ACIONADOR MANUAL DO SISTEMA DE ALARME E DETECÇÃO
- BATERIA DO SISTEMA DE ALARME
- CENTRAL DE DETECÇÃO E ALARME DE INCÊNDIO
- PONTO DE ILUMINAÇÃO DE EMERGÊNCIA - BLOCO AUTONOMO
- ILUMINAÇÃO DE EMERGÊNCIA DE BALIZAMENTO - BLOCO AUTONOMO
- DETECTOR DE FUMAÇA
- BOMBA DE INCÊNDIO
- RESERVA DE INCÊNDIO
- HIDRANTE SIMPLES
- REGISTRO DE RECALQUE
- VÁLVULA DE RETENÇÃO
- REGISTRO DE PARAGEM
- EXTINTOR DE GÁS CARBÔNICO 5 BC
- EXTINTOR DE PÓ QUÍMICO SECO 20 BC
- EXTINTOR DE H2O 2 A
- DIREÇÃO DO FLUXO DA ROTA DE ESCAPE
- SAÍDA FINAL DA ROTA DE ESCAPE
- INDICAÇÃO DE TUBULAÇÃO QUE SOBE / DESCE
- PARA RAIO
- ACESSO DA GUARNIÇÃO DE BOMBEIROS À EDIFICAÇÃO
- ACESSO DE VIATURA DO CORPO DE BOMBEIROS

POLÍCIA MILITAR DO ESTADO DE SÃO PAULO
COMANDO DO CORPO DE BOMBEIROS - DSCI
DIVISÃO DE ANÁLISE CENTRALIZADA
04 AGO 2017
PT nº
APROVADO COM EXIGÊNCIA(S) TÉCNICA
Michel Lema Bezerra
1º Ten PM - Comandante
Seção de Análise

NOTAS

01 - ILUMINAÇÃO DE EMERGÊNCIA SERÁ ATENDIDA POR BLOCOS AUTONOMOS;
02 - SISTEMA DE ALARME DE INCÊNDIO CONFORME IT - 19/11;
03 - CORRIMÃOS EM AMBOS OS LADOS E CENTRAL SE NECESSÁRIO;
04 - TODAS AS SAÍDAS FORAM DIMENSIONADAS CONFORME IT-43;
05 - CALDEIRA ATENDE À NORMA REGULAMENTADORA (NR) 13.

Engª Civil MARIA LUIZA SERRA CASTILHO
CREA:/506.052.616-9 CCM: 3634895-0
ENGENHEIRA CIVIL

GOVERNO DO ESTADO DE SÃO PAULO
RESPONSÁVEL PELO USO
RESPONSÁVEL LEGAL:
OBERDAN LOPES NOGUES JUNIOR

RESID.TERAPEUTICAS, 07 e 09 /CALDEIRA

Sigma
Projetos de Engenharia Civil Ltda.

ASSUNTO:	PROJETO DE SEGURANÇA CONTRA INCÊNDIO
RESP. PELO USO:	GOVERNO DO ESTADO DE SÃO PAULO
PROPRIETÁRIO:	GOVERNO DO ESTADO DE SÃO PAULO
ENDEREÇO:	Rod. SP.340–Km.238–Casa Branca/SP-CEP.13.700-000
RESPONSÁVEL TÉCNICO:	MARIA LUIZA SERRA CASTILHO
CREA: 506.052.616-9	ESCALA: 1/100
ÁREA TERRENO: 82.000 m2	ÁREA CONSTRUIDA: 761,38 m²
EMPRESA: SIGMA PROJETOS DE ENGENHARIA CIVIL LTDA.	
TEL: 2981-4748 E-MAIL: sigma@sigmaprojetos.com SITE: www.sigmaprojetos.com	

FOLHA 09/20