

QUADRO DE ÁREAS (m²)

ÁREA DO TERRENO = E = 820.000 m²





PAVIMENTO	(m²)
ÁREA CONSTRUÍDA COZINHA	1.302,18

TABELA DE ACORDO COM O ANEXO A DA IT 11/2014

PAVIMENTO	LOTAÇÃO
PAVILHÃO 17	39 PESSOAS
RESID. TERAPÊUTICA-SEDE	13 PESSOAS
TOTAL	52 PESSOAS

TABELA DE ACORDO COM O ANEXO A DA IT 11/2014

PAVIMENTO	LOTAÇÃO
COZINHA	451 PESSOAS

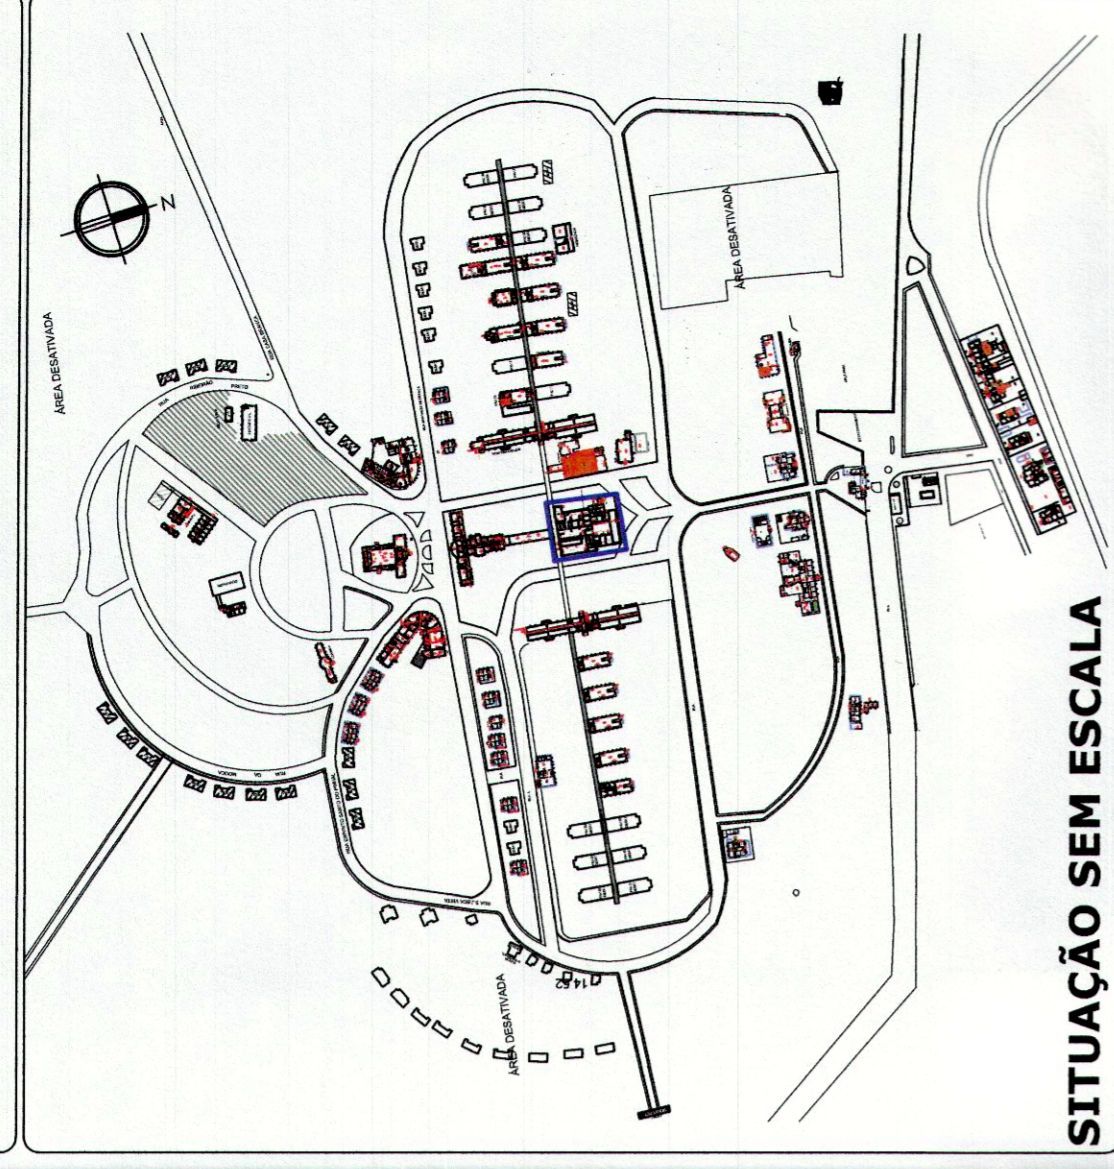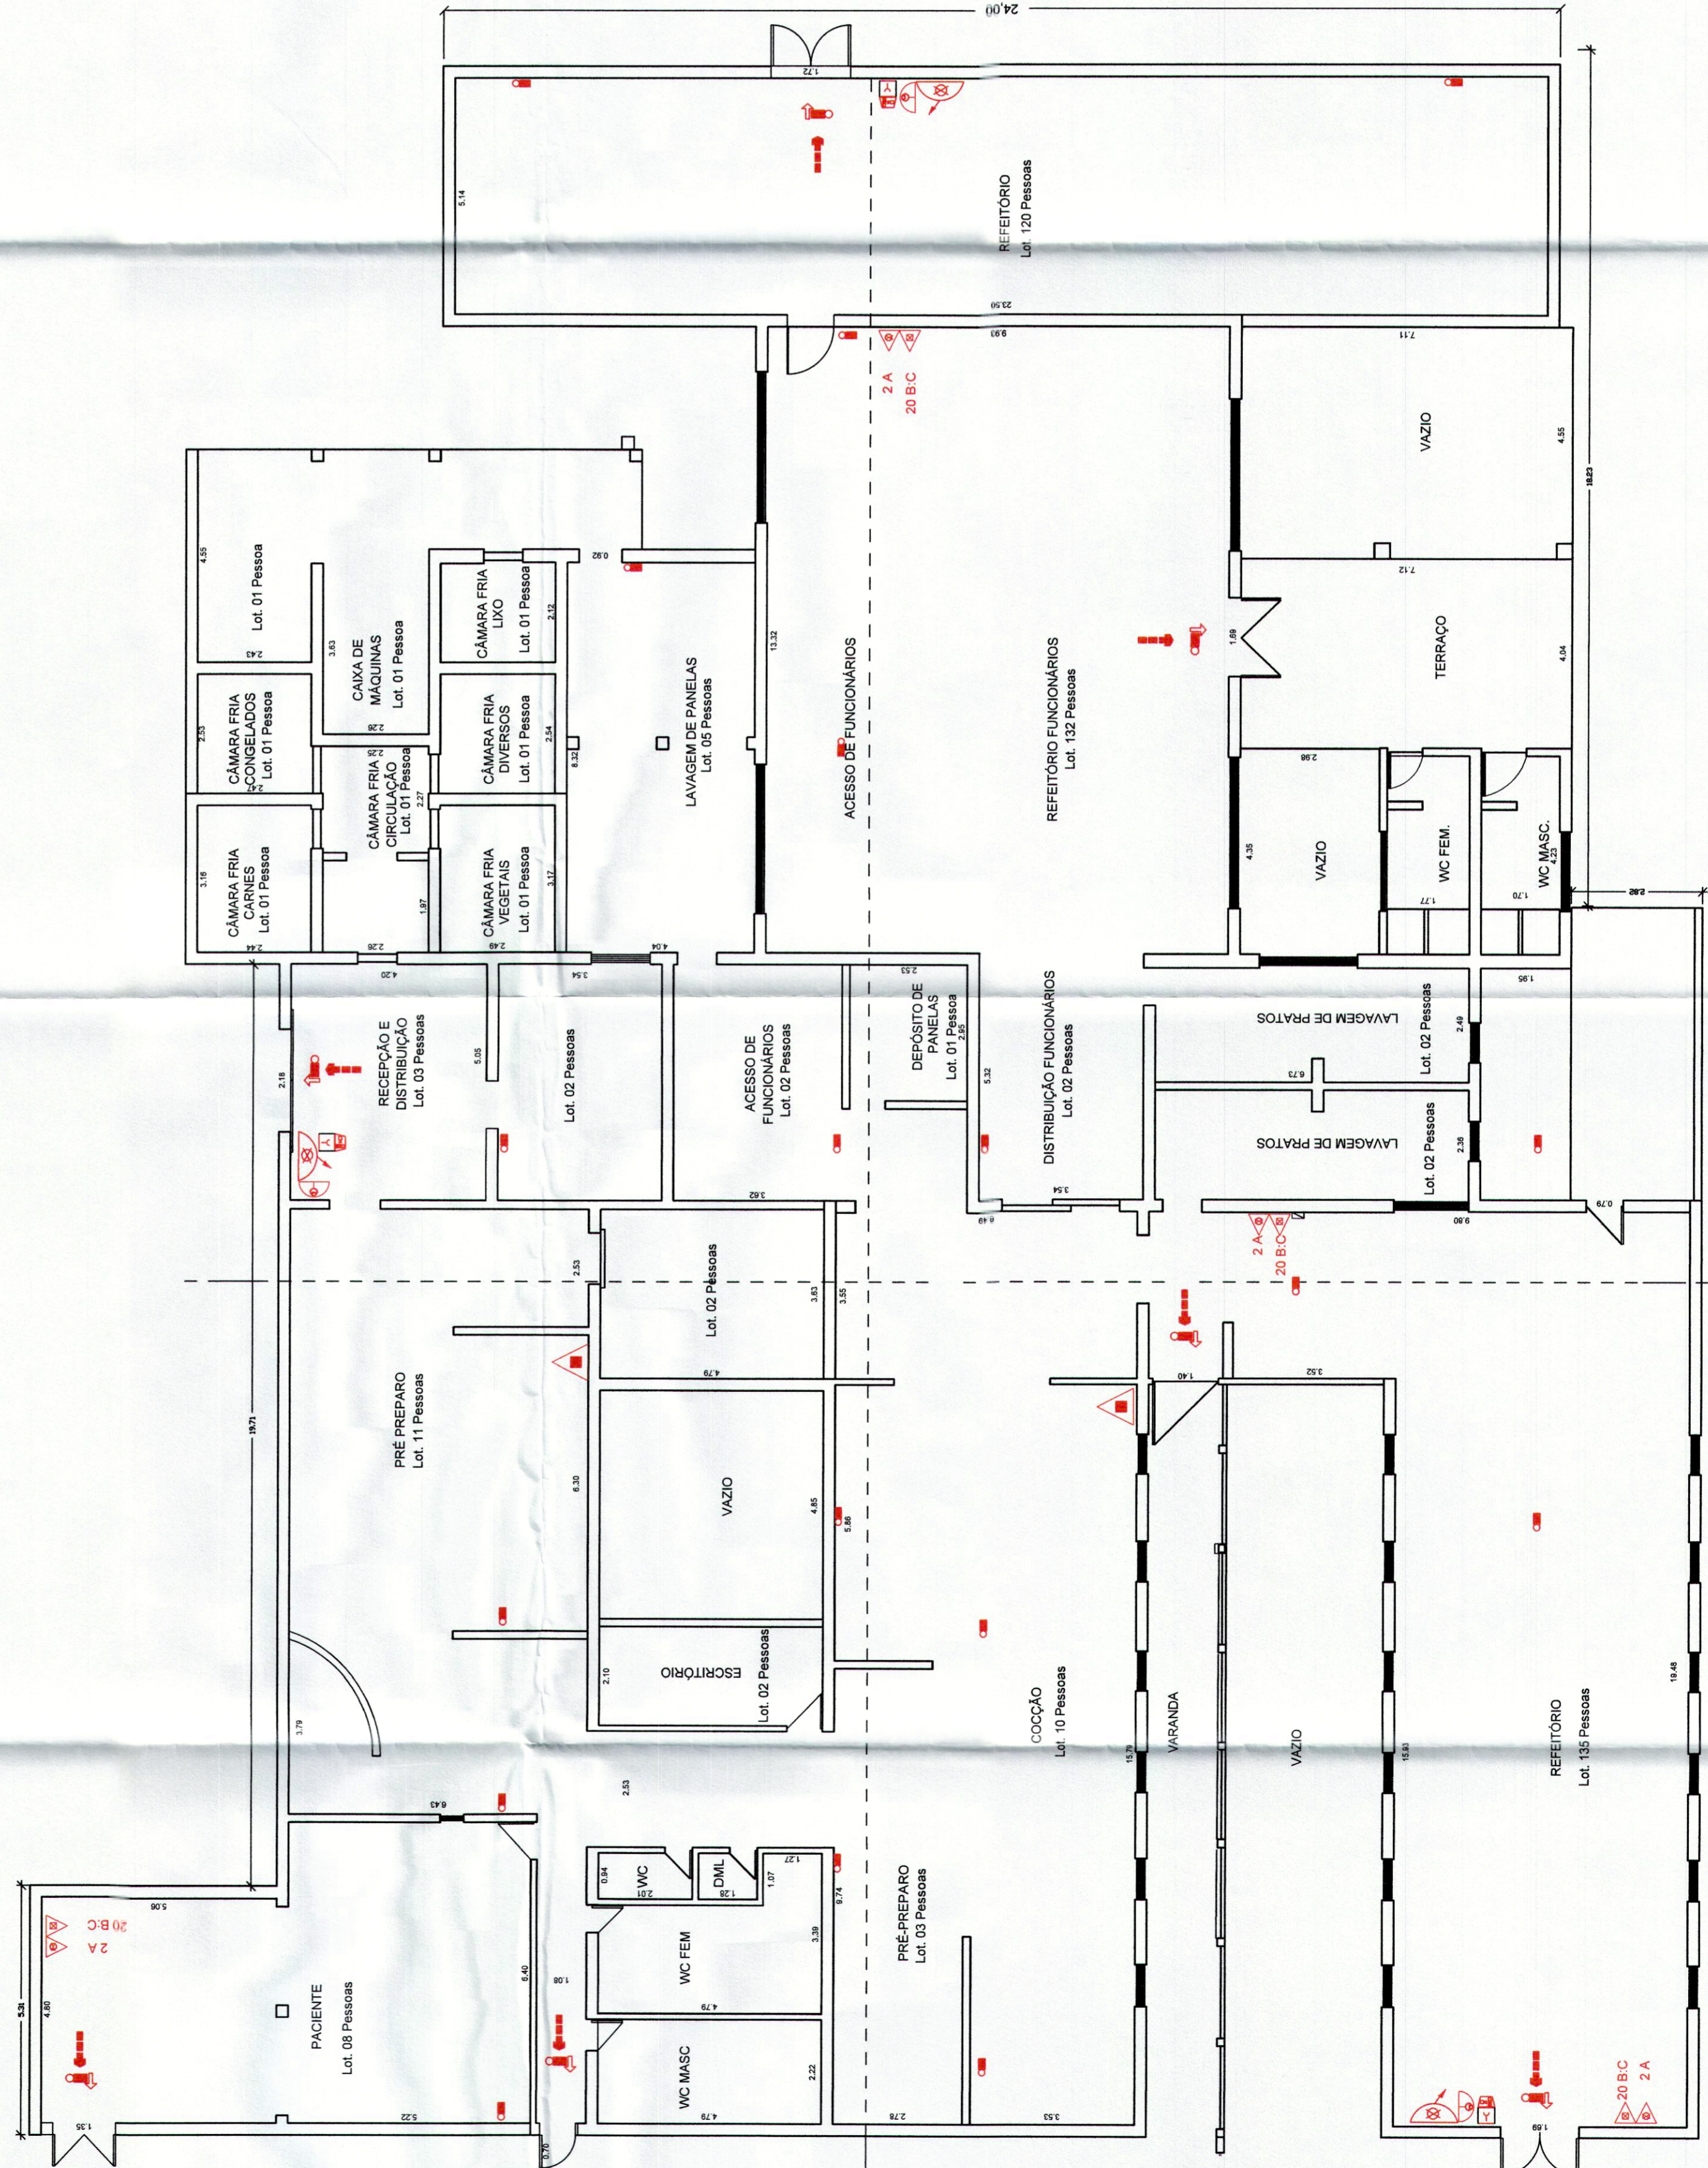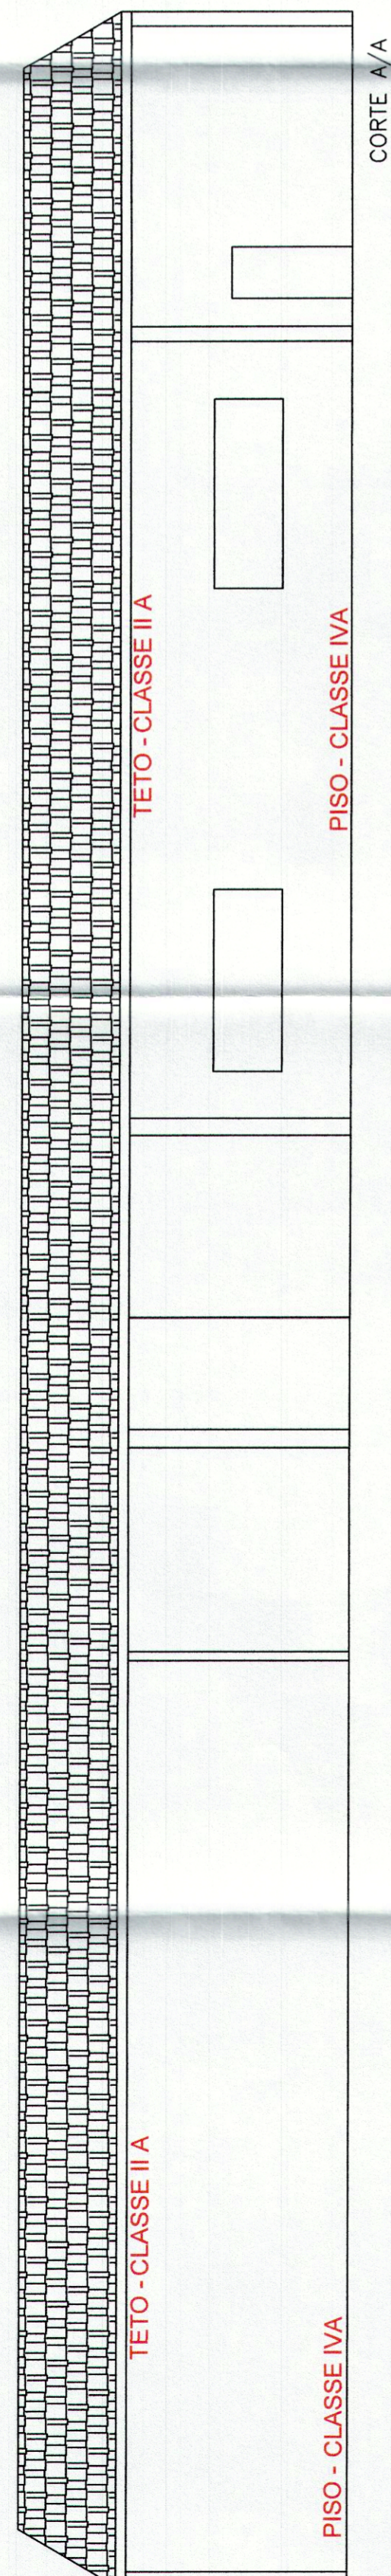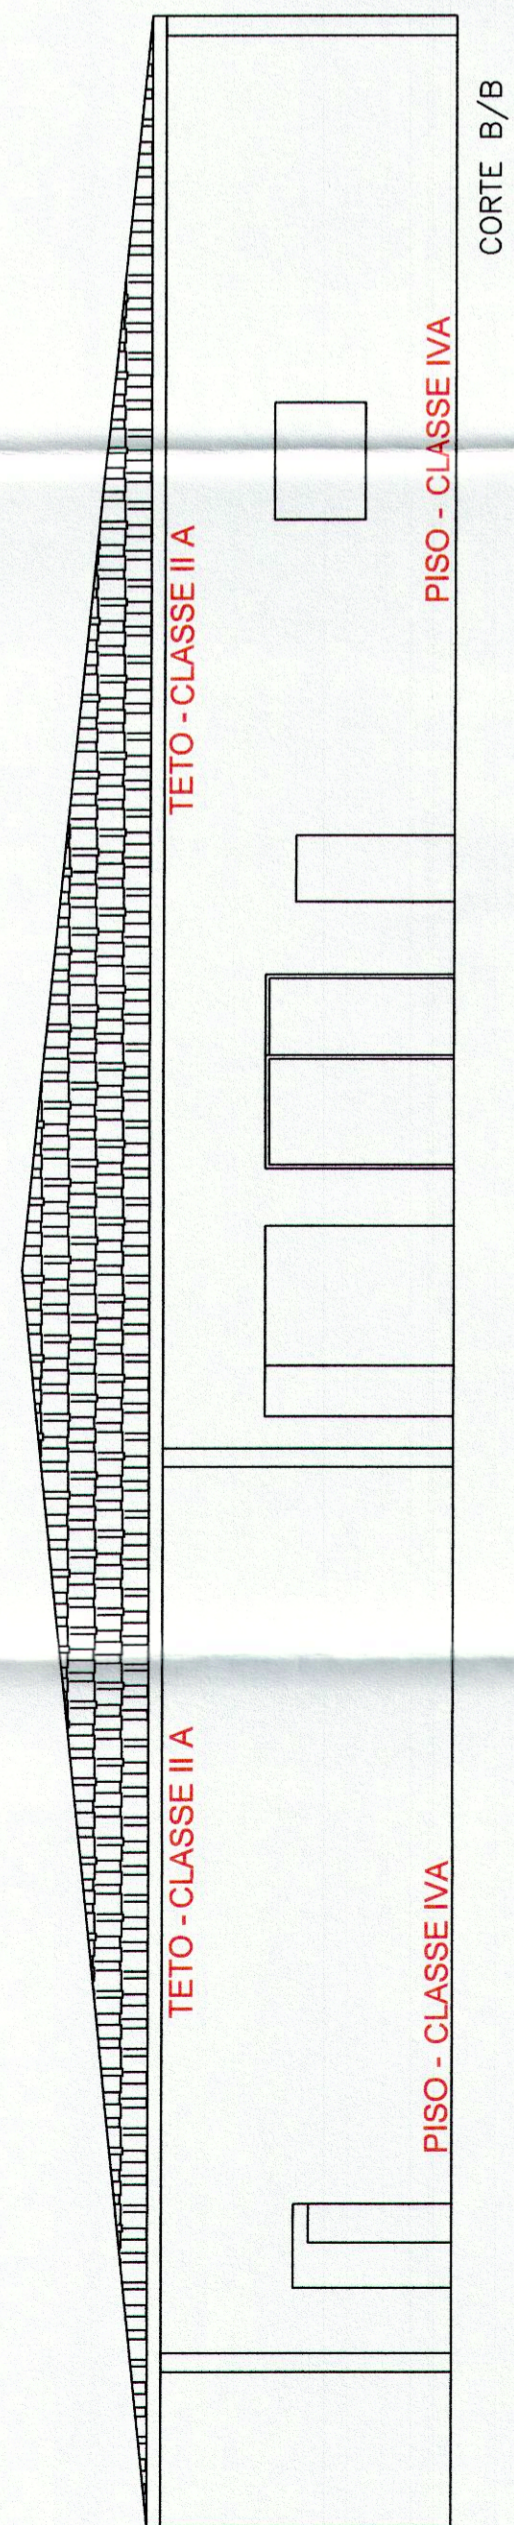

LEGENDA

- AVISADOR SONOROVISUAL
- ACIONADOR MANUAL DO SISTEMA DE ALARME E DETECÇÃO
- BATERIA DO SISTEMA DE ALARME
- CENTRAL DE DETECÇÃO E ALARME DE INCÊNDIO
- PONTO DE ILUMINAÇÃO DE EMERGÊNCIA - BLOCO AUTÔNOMO
- ILUMINAÇÃO DE EMERGÊNCIA DE BALIZAMENTO - BLOCO AUTÔNOMO
- DETECTOR DE FUMAÇA
- BOMBA DE INCÊNDIO
- RESERVA DE INCÊNDIO
- HIDRANTE SIMPLES
- REGISTRO DE RECALQUE
- VÁLVULA DE RETENÇÃO
- REGISTRO DE PARAGEM
- EXTINTOR DE GÁS CARBÔNICO 5 BC
- EXTINTOR DE PÓ QUÍMICO SECO 20 BC
- EXTINTOR DE H2O 2 A
- DIREÇÃO DO FLUXO DA ROTA DE ESCAPE
- SAÍDA FINAL DA ROTA DE ESCAPE
- INDICAÇÃO DE TUBULAÇÃO QUE SOBRE DESCE
- PARA RAIO
- ACESSO DA GUARNIÇÃO DE BOMBEIROS A EDIFICAÇÃO
- ACESSO DE VATURA DO CORPO DE BOMBEIROS

NOTAS

- 01 - ILUMINAÇÃO DE EMERGÊNCIA SERÁ ATENDIDA POR BLOCOS AUTÔNOMOS;
- 02 - SISTEMA DE ALARME DE INCÊNDIO CONFORME IT - 18/11;
- 03 - CORRIMÕES EM AMBOS OS LADOS E CENTRAL SE NECESSÁRIO;
- 04 - TODAS AS SAÍDAS FORAM DIMENSIONADAS CONFORME IT-43.

PROJETO DE SEGURANÇA CONTRA INCÊNDIO
 RESP. PELO USO: GOVERNO DO ESTADO DE SÃO PAULO
 PROPRIETÁRIO: GOVERNO DO ESTADO DE SÃO PAULO
 ENDEREÇO: Rod. SP. 340 - Km. 238 - Cx. Postal - Bragança Paulista/SP - CEP. 13.700-000
 RESPONSÁVEL TÉCNICO: MARIA LUÍZA SERRA CASTILHO
 CREA: 505.052.616-9
 ÁREA CONSTRUIDA: 1302,18 m²
 ESCALA: 1/100
 EMPRESA: SIGMA PROJETOS DE ENGENHARIA CIVIL LTDA.
 TEL: 2081-4748 E-MAIL: sigma@sigmaprojetos.com SITE: www.sigmaprojetos.com

Sigma Projetos e Engenharia Civil Ltda.

ASSUNTO: PROJETO DE SEGURANÇA CONTRA INCÊNDIO
 RESP. PELO USO: GOVERNO DO ESTADO DE SÃO PAULO
 PROPRIETÁRIO: GOVERNO DO ESTADO DE SÃO PAULO
 ENDEREÇO: Rod. SP. 340 - Km. 238 - Cx. Postal - Bragança Paulista/SP - CEP. 13.700-000
 RESPONSÁVEL TÉCNICO: MARIA LUÍZA SERRA CASTILHO
 CREA: 505.052.616-9
 ÁREA CONSTRUIDA: 1302,18 m²
 ESCALA: 1/100
 EMPRESA: SIGMA PROJETOS DE ENGENHARIA CIVIL LTDA.
 TEL: 2081-4748 E-MAIL: sigma@sigmaprojetos.com SITE: www.sigmaprojetos.com