

ESPECIFICAÇÕES DE MATERIAIS

ACABAMENTOS DE PISO

ITEM	DESCRIÇÃO
P01	PISO DE BRANCO PÓLICO EM PLACAS DE 1,50x1,50m, PAREDO BRANCO COTTON SOBRE CONTRAPISO IMPERMEABILIZADO.
P02	PISO VINÍLICO EM MANTA PARA PAREDE RETENÇÃO ACÚSTICA COM BARRAMENTO ANTITERRAÇO - COR BRANCA - RESISTE 170kg/m ² COM GANOS AMPLIFICADOS.
P03	PISO VINÍLICO EM MANTA PARA PAREDE RETENÇÃO ACÚSTICO - COR CINZA CLARO - RESISTE 170kg/m ² COM GANOS AMPLIFICADOS.
P04	PISO EM PORCELANATO TÉCNICO ANTIREFLEXANTE, 60x60cm - COR CINZA CLARO.
P05	PISO DE GRANITO BRANCO COM CIMENTO CINZA E GRANULHA BRANCA, COM JUNTAS PLÁSTICAS, FANTOZO RECORRIDO DE 10x10cm.
P06	PISO DE CIMENTO DESEMPENHO E ALISADO MECANICAMENTE.

ACABAMENTOS DE PAREDE

ITEM	DESCRIÇÃO
R01	REVESTIMENTO EM PINTURA ACRÍLICA FOSCA BRANCO GELÓ.
R02	DIVISÓRIAS EM ALUMÍNIO E AÇO GALVANIZADO COM PAINÉIS CÉUS E VIDRO - ACABAMENTO EM LAMINADO FENÓLICO MELAMINADO.
R03	REVESTIMENTO EM PLACA CERÂMICA ESMALTADA COM BAIVO TÊXTO DE ABSORÇÃO CÔNICA - COR BRANCO GELÓ.
R04	REVESTIMENTO EM CARPETE NA COR GRAPITE.
R05	PINTURA ACRÍLICA FOSCA - COR BRANCO GELÓ.
R06	REVESTIMENTO EM PINTURA PVA FOSCA - COR BRANCO GELÓ.

ACABAMENTOS DE TETO

ITEM	DESCRIÇÃO
T01	PINTURA LATEX SOBRE LAJE - COR BRANCO NEVE.
T02	FORRO MINERAL ACÚSTICO COM TRATAMENTO ANTIUMIDECIDADE EM PLACAS DE 12x42,5cm REVESTIDO EM PINTURA LATEX - COR BRANCO NEVE.
T03	FORRO MINERAL ACÚSTICO EM PLACAS DE 12x42,5cm REVESTIDO EM PINTURA LATEX - COR BRANCO NEVE.
T04	FORRO DE GESSO ACABADO COM PERFIL DE FIBRA METÁLICA REVESTIDO EM PINTURA LATEX - COR BRANCO NEVE.

ESPECIFICAÇÕES - LOUÇAS

ITEM	DESCRIÇÃO
CB1	CUBA SEM ENCAIXE MONTE CARLO, REFERÊNCIA: DECA, CDD. L82, NA COR BRANCA, OU EQUIVALENTE.
CB2	CUBA DE COBERTA UNIVERSAL OVAL, REFERÊNCIA: DECA, CDD. L317, NA COR BRANCA, 40x50cm OU EQUIVALENTE.
LV1	LAVADORA PEDIENSO COM COLUNA SUPERIOR, NA COR BRANCA E PARAFUSOS CROMADOS, REFERÊNCIA: DECA, LINA VOGUE PLUS, CDD. L. 510, L. 510, OU EQUIVALENTE.
LV2	LAVADORA CANTO PEDIENSO, NA COR BRANCA E PARAFUSOS CROMADOS, REFERÊNCIA: DECA, LINA VOGUE PLUS, CDD. L. 510, L. 510, OU EQUIVALENTE.
MC1	MOTOR DE LOUÇA COM SF80 INTEGRADO, NA COR BRANCA, REFERÊNCIA: DECA, CDD. M713, OU EQUIVALENTE TÉCNICO.
BS1	BACA SANITÁRIA ESPECIAL DE LOUÇA E ASSENTO ESPECIAL, NA COR BRANCA, REFERÊNCIA: DECA, LINA COMFORT VOGUE PLUS, CDD. M914, OU EQUIVALENTE.
BS2	COLUNETA BACA SANITÁRIA COM CAIXA ACPLADA E ASSENTO, NA COR BRANCA E PARAFUSOS CROMADOS, REFERÊNCIA: DECA, LINA CARABIA, CDD. 826, OU EQUIVALENTE.

ESPECIFICAÇÕES - METAS

ITEM	DESCRIÇÃO
TB1	TORNEIRA DE BRANCA, ACABAMENTO CROMADO, COM LIGAÇÕES FLEXÍVEIS CROMADAS, REF. DODOL, LINA PRESANTICOMPAT DE MESA, CDD. 1718006 OU EQUIVALENTE.
TB2	TORNEIRA DE BRANCA, ACABAMENTO CROMADO, COM LIGAÇÕES FLEXÍVEIS CROMADAS, REF. DODOL, LINA PRESANTICOMPAT DE MESA, CDD. 1718006 OU EQUIVALENTE.
CH1	CHUVEIRO CROMADO 1,25" REF. DODOL, CHUVEIRO BINAOMADA, CDD. 0033306 OU EQUIVALENTE.
VD1	VALVA DE DESLIZADA PARA VÁTORIO, REFERÊNCIA: DODOL, LINA PRESANTICOMPAT, CDD. 1701306 OU EQUIVALENTE.
VD2	VALVA DE RESERVA PARA VÁTORIO, ACABAMENTO CROMADO - COM ACCESÓRIO PARA POSICIONAR DE NECESSIDADES ESPECIAIS, REF. DODOL, LINA BENEVO, CDD. 0033306 OU EQUIVALENTE.
AR1	ACABAMENTO PARA REGISTRO CROMADO, REFERÊNCIA: DODOL, L. MODELO TAMPA BELLA - CDD. 0033306 OU EQUIVALENTE.
SF1	SF80 CROMADO PARA LAVADORA, REFERÊNCIA: DECA, CDD. 1680-100100 OU EQUIVALENTE.
T01	TANQUE EM AÇO INOX 23L, REF. FRANK, TANQUE 10306, CDD. 10306.

ESPECIFICAÇÕES - ACESSÓRIOS E EQUIPAMENTOS

ITEM	DESCRIÇÃO
TL1	DISPENSADOR PARA TOALHA INTENSIVADA DE PAPEL, REFERÊNCIA: KIMBERLY-CLARK, LINA LAJOLA, CDD. 3018023, NA COR BRANCA, OU EQUIVALENTE.
PP2	DISPENSADOR PARA PAPISEI INDIVIDUAL DE PAPEL, REFERÊNCIA: KIMBERLY-CLARK, LINA LAJOLA, CDD. 3017578, NA COR BRANCA, OU EQUIVALENTE TÉCNICO.
SB1	SABONETEI ACRÍLICA SISTEMA CÔNICAS, REFERÊNCIA: KIMBERLY-CLARK, CDD. 3018023, NA COR BRANCA, OU EQUIVALENTE.
ES1	ESPELHO RETRIL, DE 4 MM DE ESPESURA, COM BARRAS QUADRADAS E ESCUDO NA PAREDE, REFERÊNCIA: GUARDIAN, OU EQUIVALENTE.
ML1	MOLA HIDRÁULICA, AEREA COM BRANCO ALZITRE, E REGULADOR DE VELOCIDADE PARA FECHADURA, REFERÊNCIA: DORNA, MODELO MAL, COR BRANCA, OU EQUIVALENTE.
MN1	COLUNETA DE ACABAMENTO ALUMÍNIO ESCURVO ENVERNIZADO, REF. LA FONTE, CDD. 0033306 OU EQUIVALENTE.
FC2	FECHADURA COM TRINCO ABILETE, REF. FECHADURA 212 EVOLUÇÃO-65 COM TRINCO PILETE, ACABAMENTO CROMADO, REFERÊNCIA: LA FONTE.
BR1	BARRA DE APOIO HORIZONTAL, PVA DE 80cm, PARA PORTADORES DE NECESSIDADES ESPECIAIS, HORIZONTAL A 75cm DO PISO, REFERÊNCIA: REF. DECA, LINA COMFORT, CDD. 2310, OU EQUIVALENTE.
BR2	BARRA DE APOIO QUADRADO HORIZONTAL, DE 60cm, PARA PORTADORES DE NECESSIDADES ESPECIAIS, INSTALADA NA PAREDE DO BOX SANITÁRIO P.A.E., REF. DECA, LINA COMFORT, CDD. 2305, OU EQUIVALENTE.
BC1	BANCADA EM GRANITO PRETO SÃO CARLOS, OU EQUIVALENTE, COM ESPESURA DE 2cm, largura de 50cm, COM TÓRERA E SPA DE 7cm.

LEGENDA - ALVENARIA

ITEM	DESCRIÇÃO
1	ALVENARIA EXISTENTE
2	ALVENARIA EM BLOCOS DE CONCRETO, 4x19cm
3	ALVENARIA EM BLOCOS DE CONCRETO, 4x14cm
4	DIVISÓRIA EM ALUMÍNIO E AÇO GALVANIZADO COM PAINÉIS CÉUS E VIDRO - ACABAMENTO EM LAMINADO FENÓLICO MELAMINADO
5	DIVISÓRIA PLACA EM GESSO ACABADO, COM ISOLAMENTO ACÚSTICO EM Lã DE ROCHA 4x2
6	PLACA DE CONCRETO EXISTENTE
7	PLACA DE CONCRETO NOVO

NOTAS

- CONFIRMAR MEDIDAS NO LOCAL.
- TODAS AS ALVENARIAS INTERNAS E PERIMÉTRICAS DOS BLOCOS, BEM COMO OS VOLUMES EXTERNOS, SERÃO TOTALMENTE DEMOLIDOS, EXCETO AS INDICADAS COMO "ALVENARIAS EXISTENTES E SEREM MANTIDAS".
- TODOS OS PILARES TERÃO SUAS DIMENSÕES ORIGINAIS RECUPERADAS, COM A CRENDAÇÃO DE SEUS ENCHIMENTOS E REMOÇÃO DE EVENTUAIS INSTALAÇÕES EMBRUTADAS NESTES ENCHIMENTOS, APÓS RECUPERAÇÃO DE SUAS DIMENSÕES ORIGINAIS, OS PILARES DEVERÃO SER REVESTIDOS DE MANEIRA A TER SUAS FACES EM BASTANTE E TEREM SEUS ALINHAMENTOS ENTRE SI PERFEITAMENTE RECUPERADOS.

QUADRO DE ÁREAS M2	
TERRENO	3.903,79
EXISTENTE	2.009,69
PRIMEIRO PAVIMENTO	2.009,69
SEGUNDO PAVIMENTO	1.457,62
TERCEIRO PAVIMENTO	334,06
TOTAL	5.799,06
A CONSTRUIR	382,73
PRIMEIRO PAVIMENTO	241,15
SEGUNDO PAVIMENTO	32,02
TERCEIRO PAVIMENTO	29,56
TOTAL	299,73
TOTAL GERAL	6.098,79
ÁREA PERMEÁVEL	464,82MP - 11,71%

REVISÃO	DESCRIÇÃO	DATA
3	REVISÃO	30/06/2017
2	REVISÃO	07/11/2016
1	REVISÃO	19/03/2014
0	EMISSÃO INICIAL	19/12/2013

ARCHITECT
Consultoria e Planejamento Ltda.


AUTOR DO PROJETO: PROPRIETÁRIO RESP. TÉCNICO

SECRETARIA DE ESTADO DA SAÚDE - SUS/SP


GRUPO TÉCNICO DE EDIFICAÇÕES
DRS XVI - SOROCABA
COM PEREIRA INACIO, 195 - SOROCABA - SP
DETALHAMENTO SANITÁRIOS

PROJETO EXECUTIVO DE ARQUITETURA
D=016/ARQ 42/52
INDICADA 13/06/2017


Av. Dr. Enéas de Castro Aguiar, 4.188, 3º andar
06. Pça. SP - Cx. Postal - 13080-900 - SOROCABA - SP
Tel. (11)2066-8420 Fax (11)2066-8422
ARG. ASHEMAR DIZOJI FERNADES
WALDE DE CASTRO HATEM - CAU A19294-9

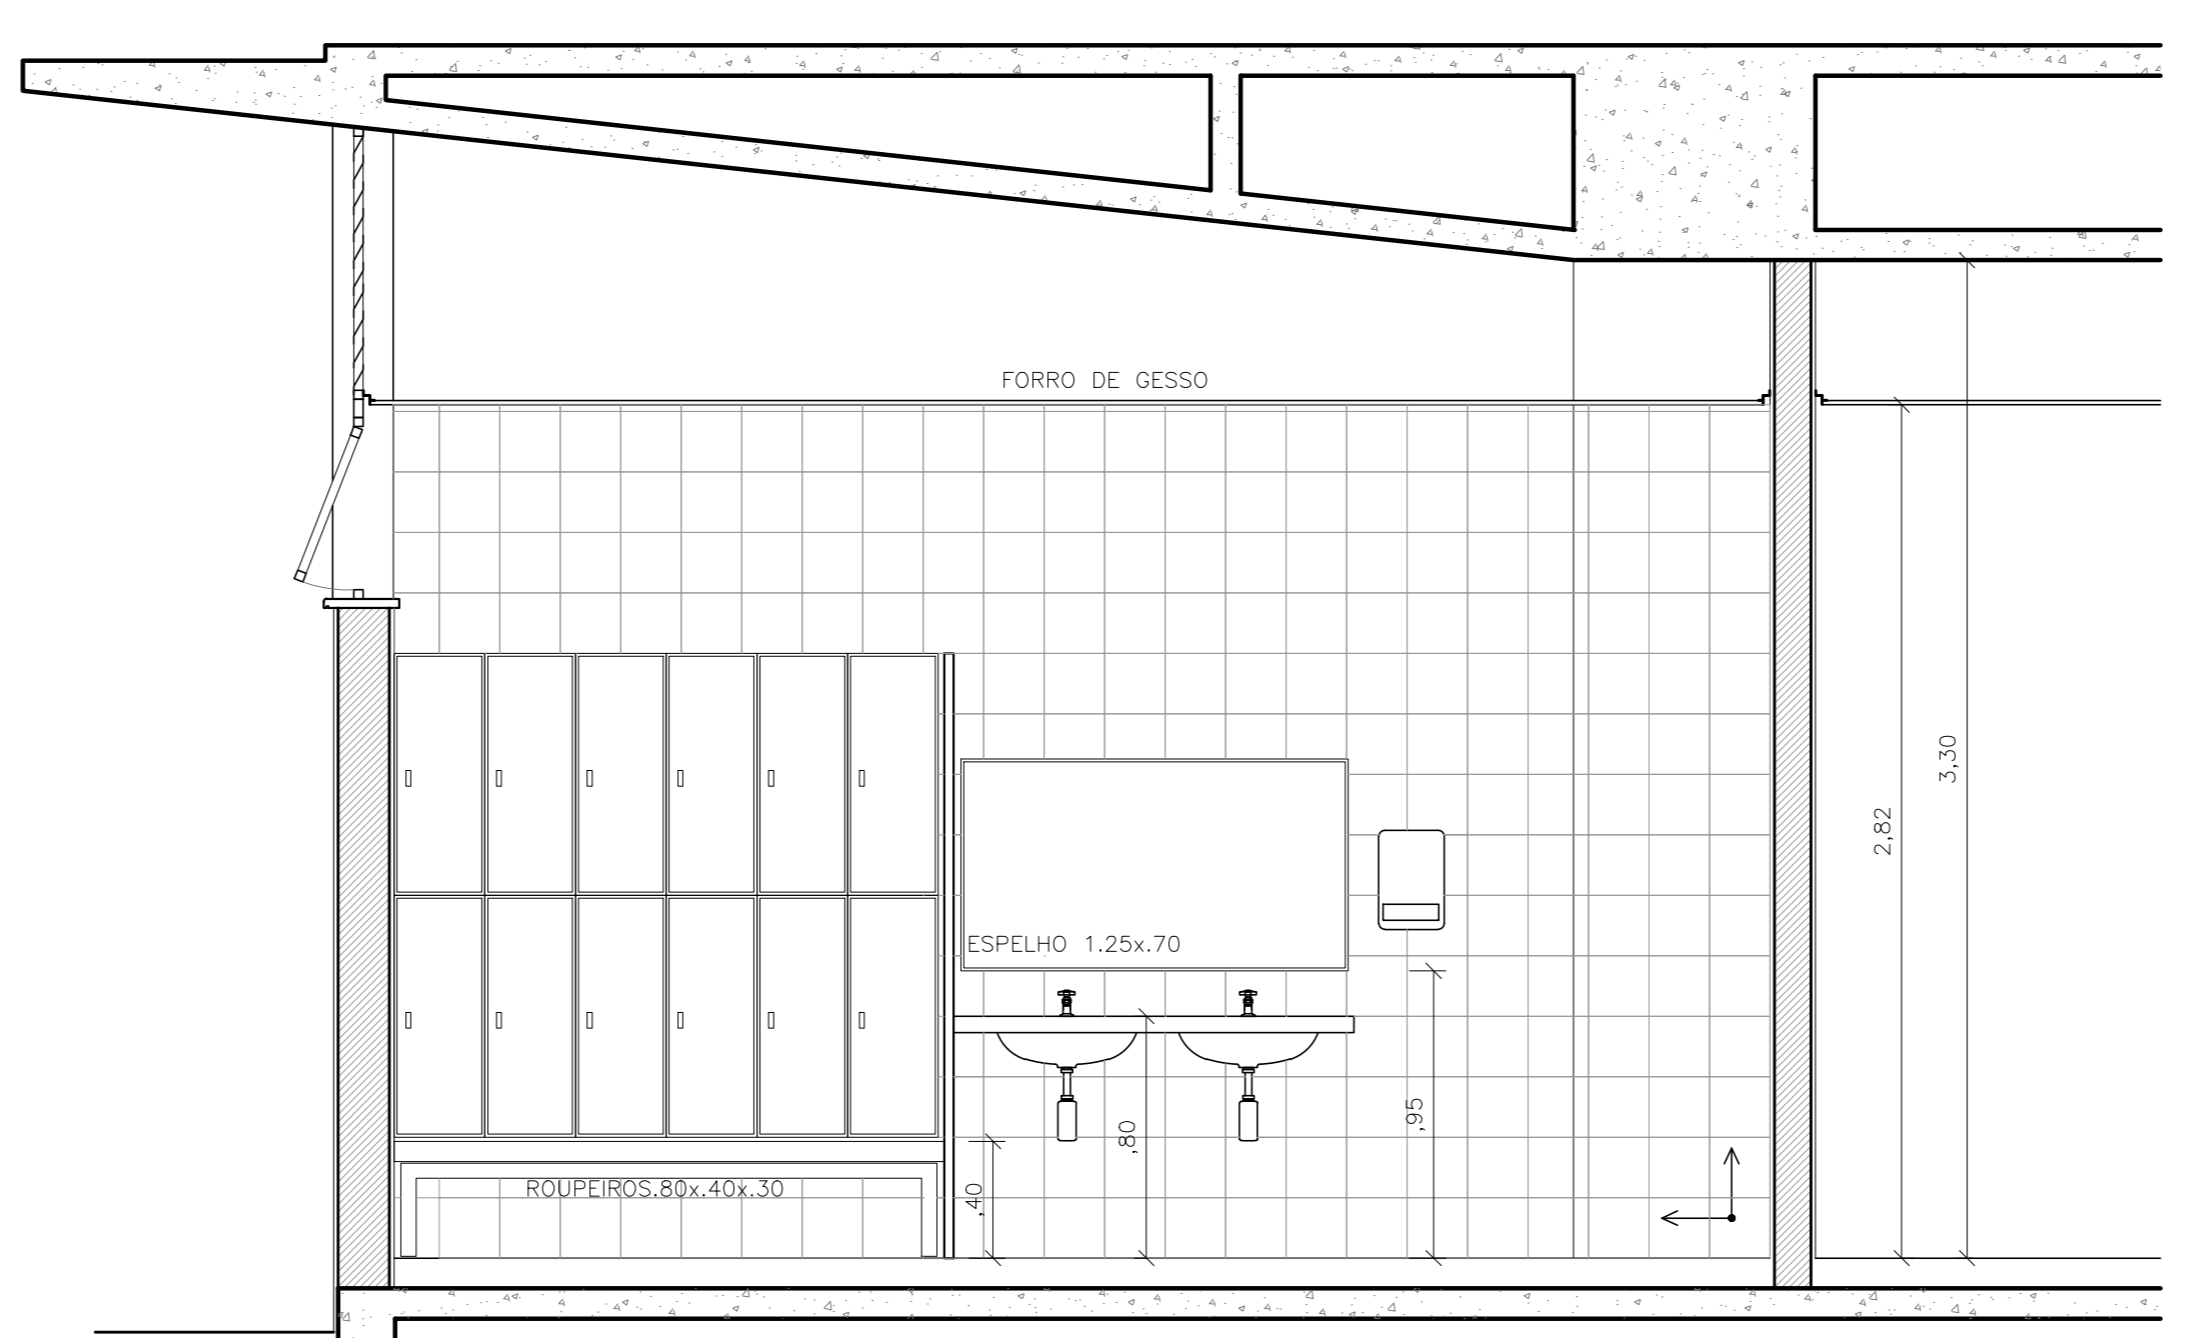


B1 CORTE 5
ESCALA 1:25

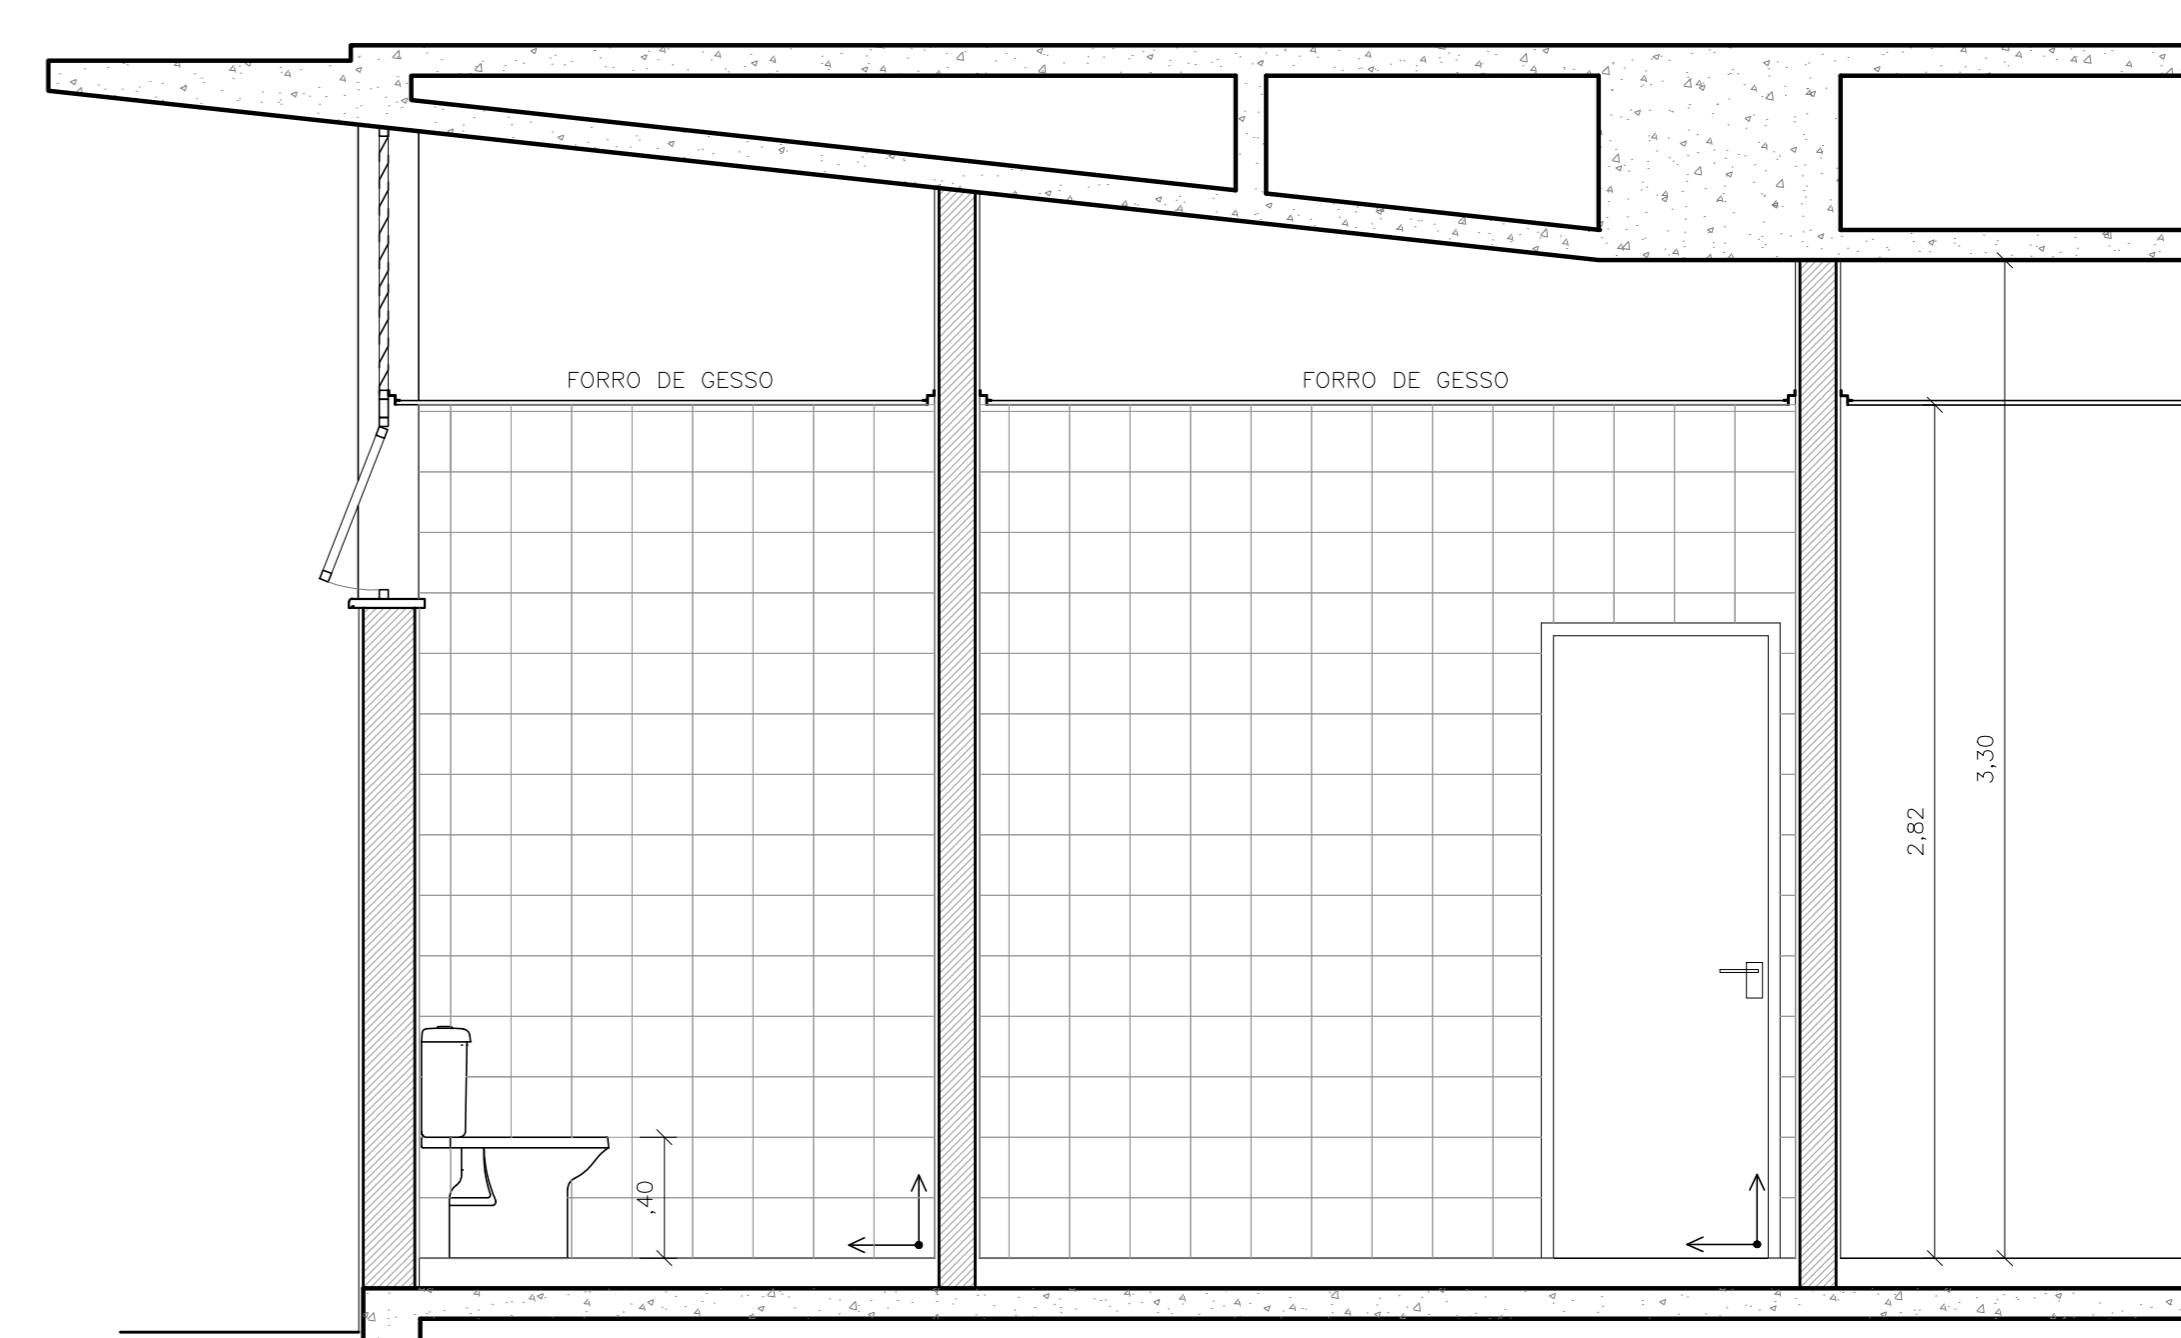


B1 CORTE 6
ESCALA 1:25

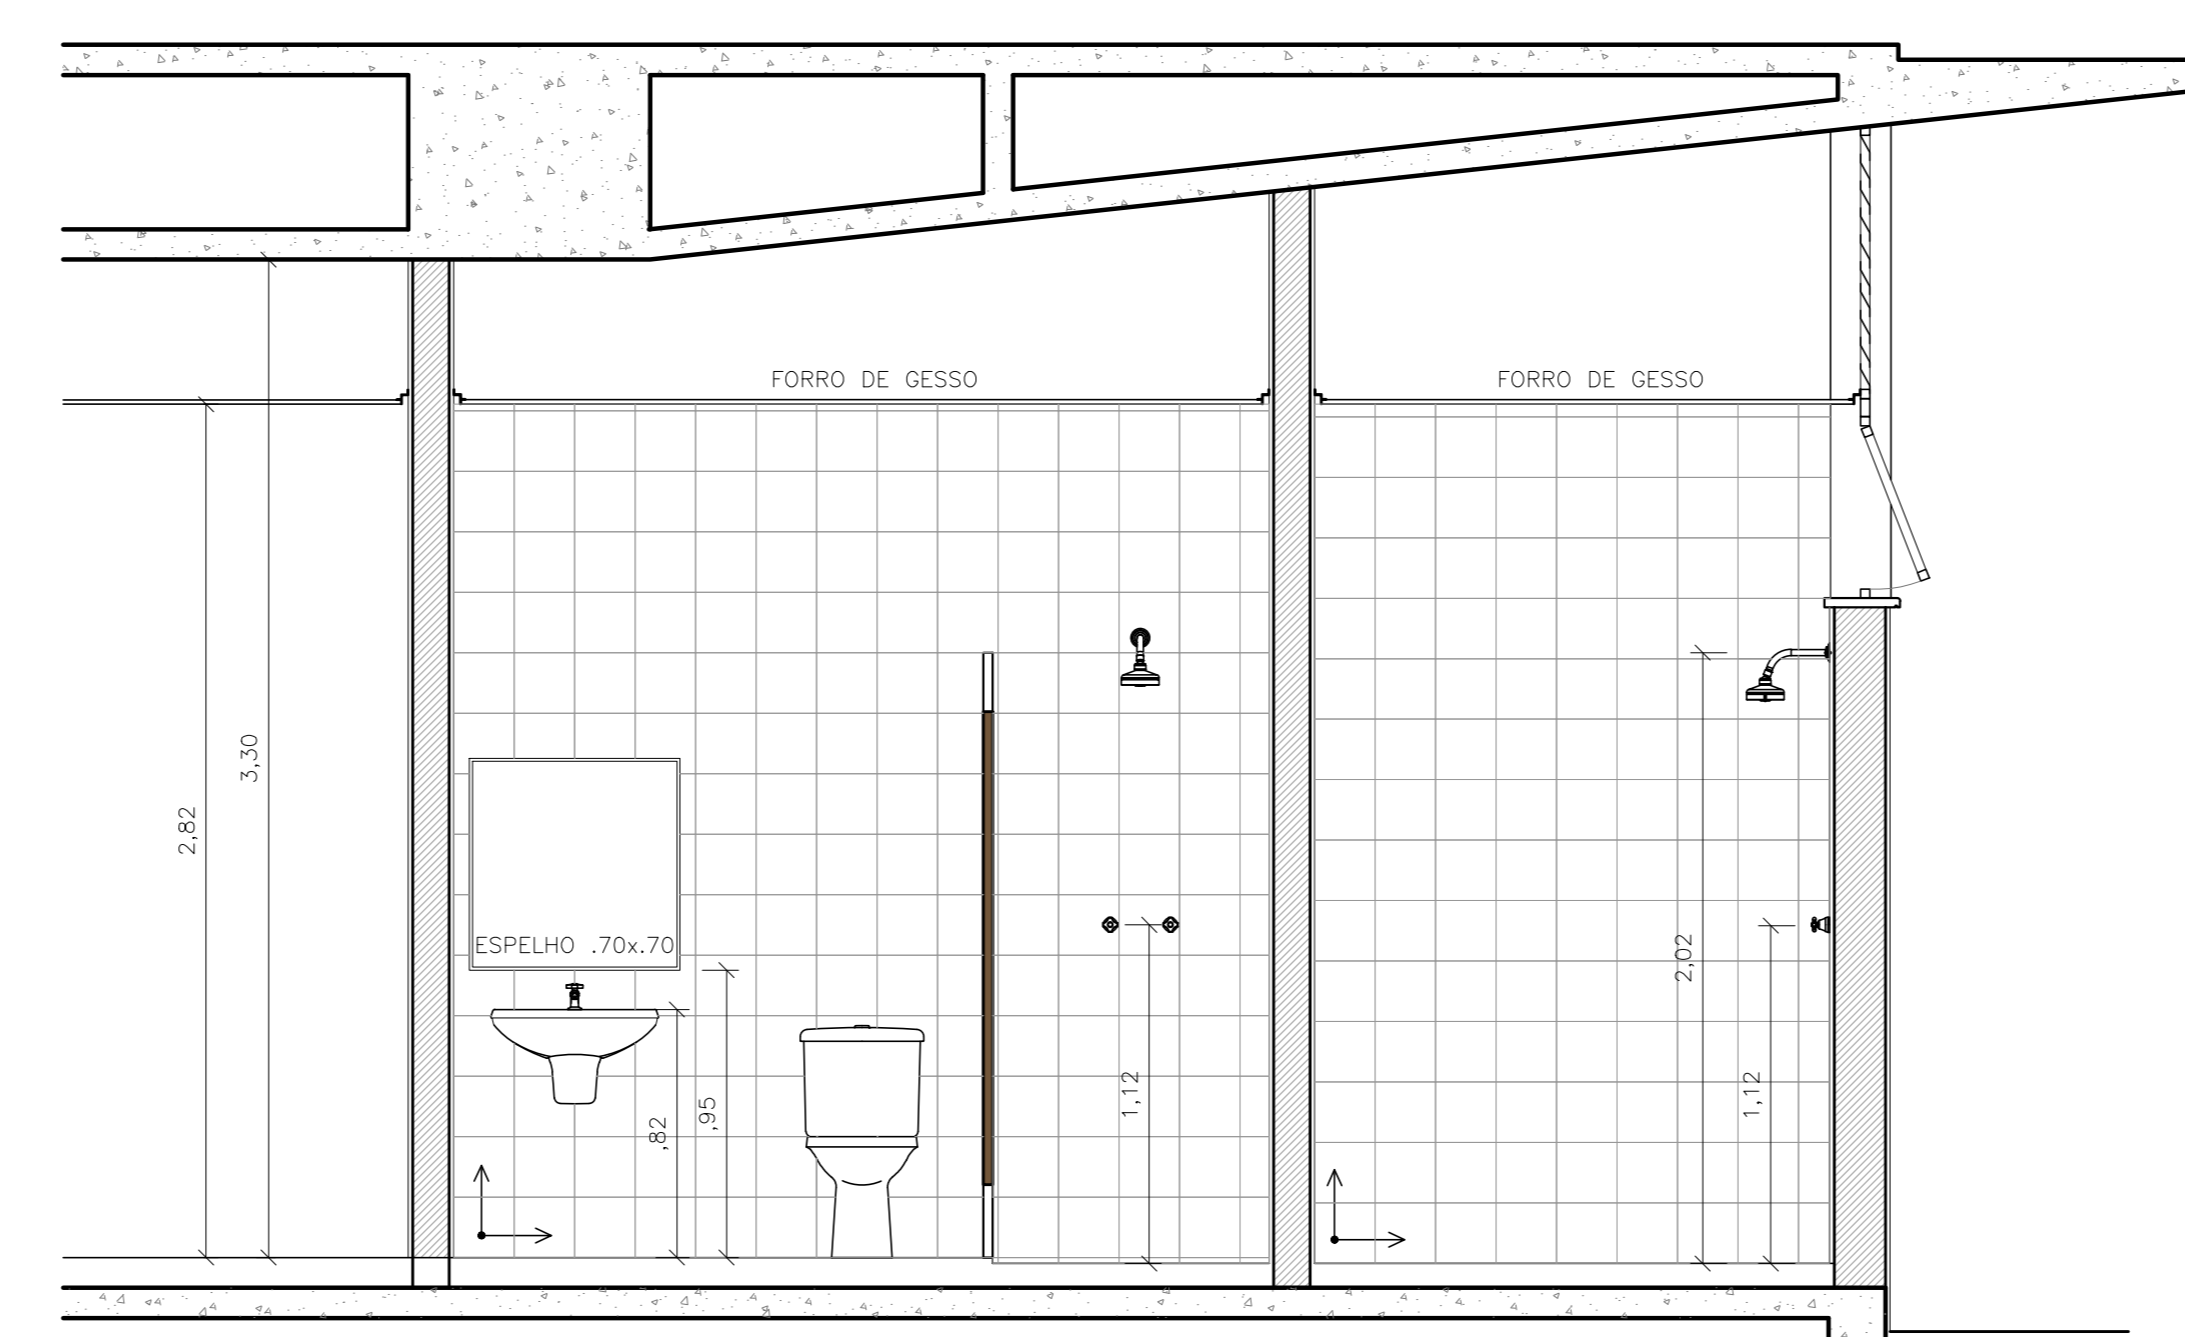


B1 CORTE 3
ESCALA 1:25

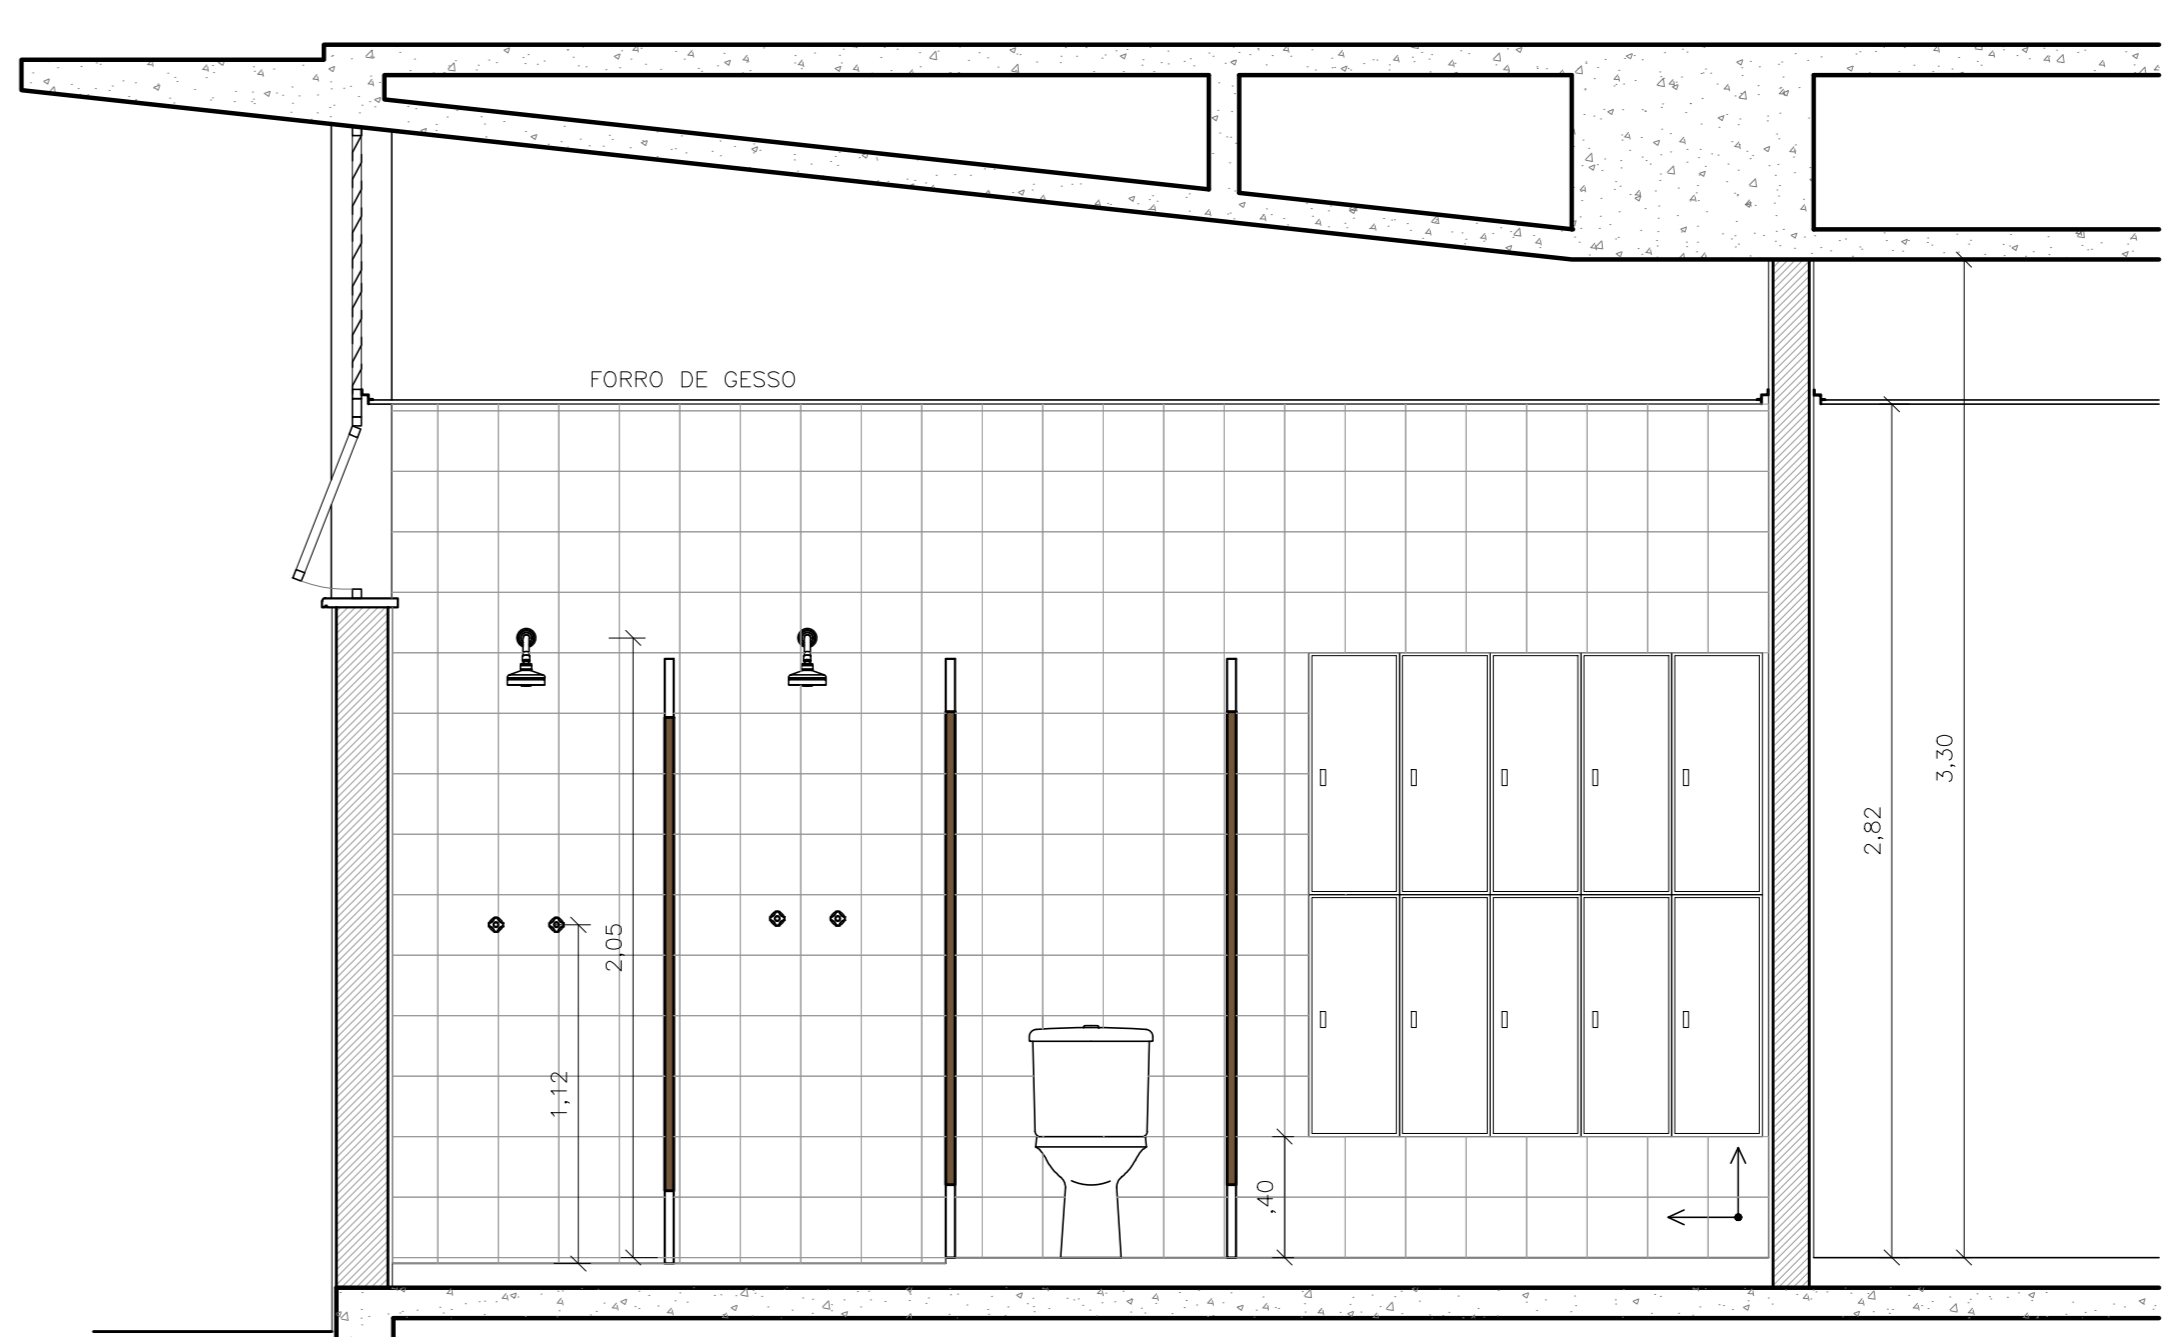


B1 CORTE 4
ESCALA 1:25

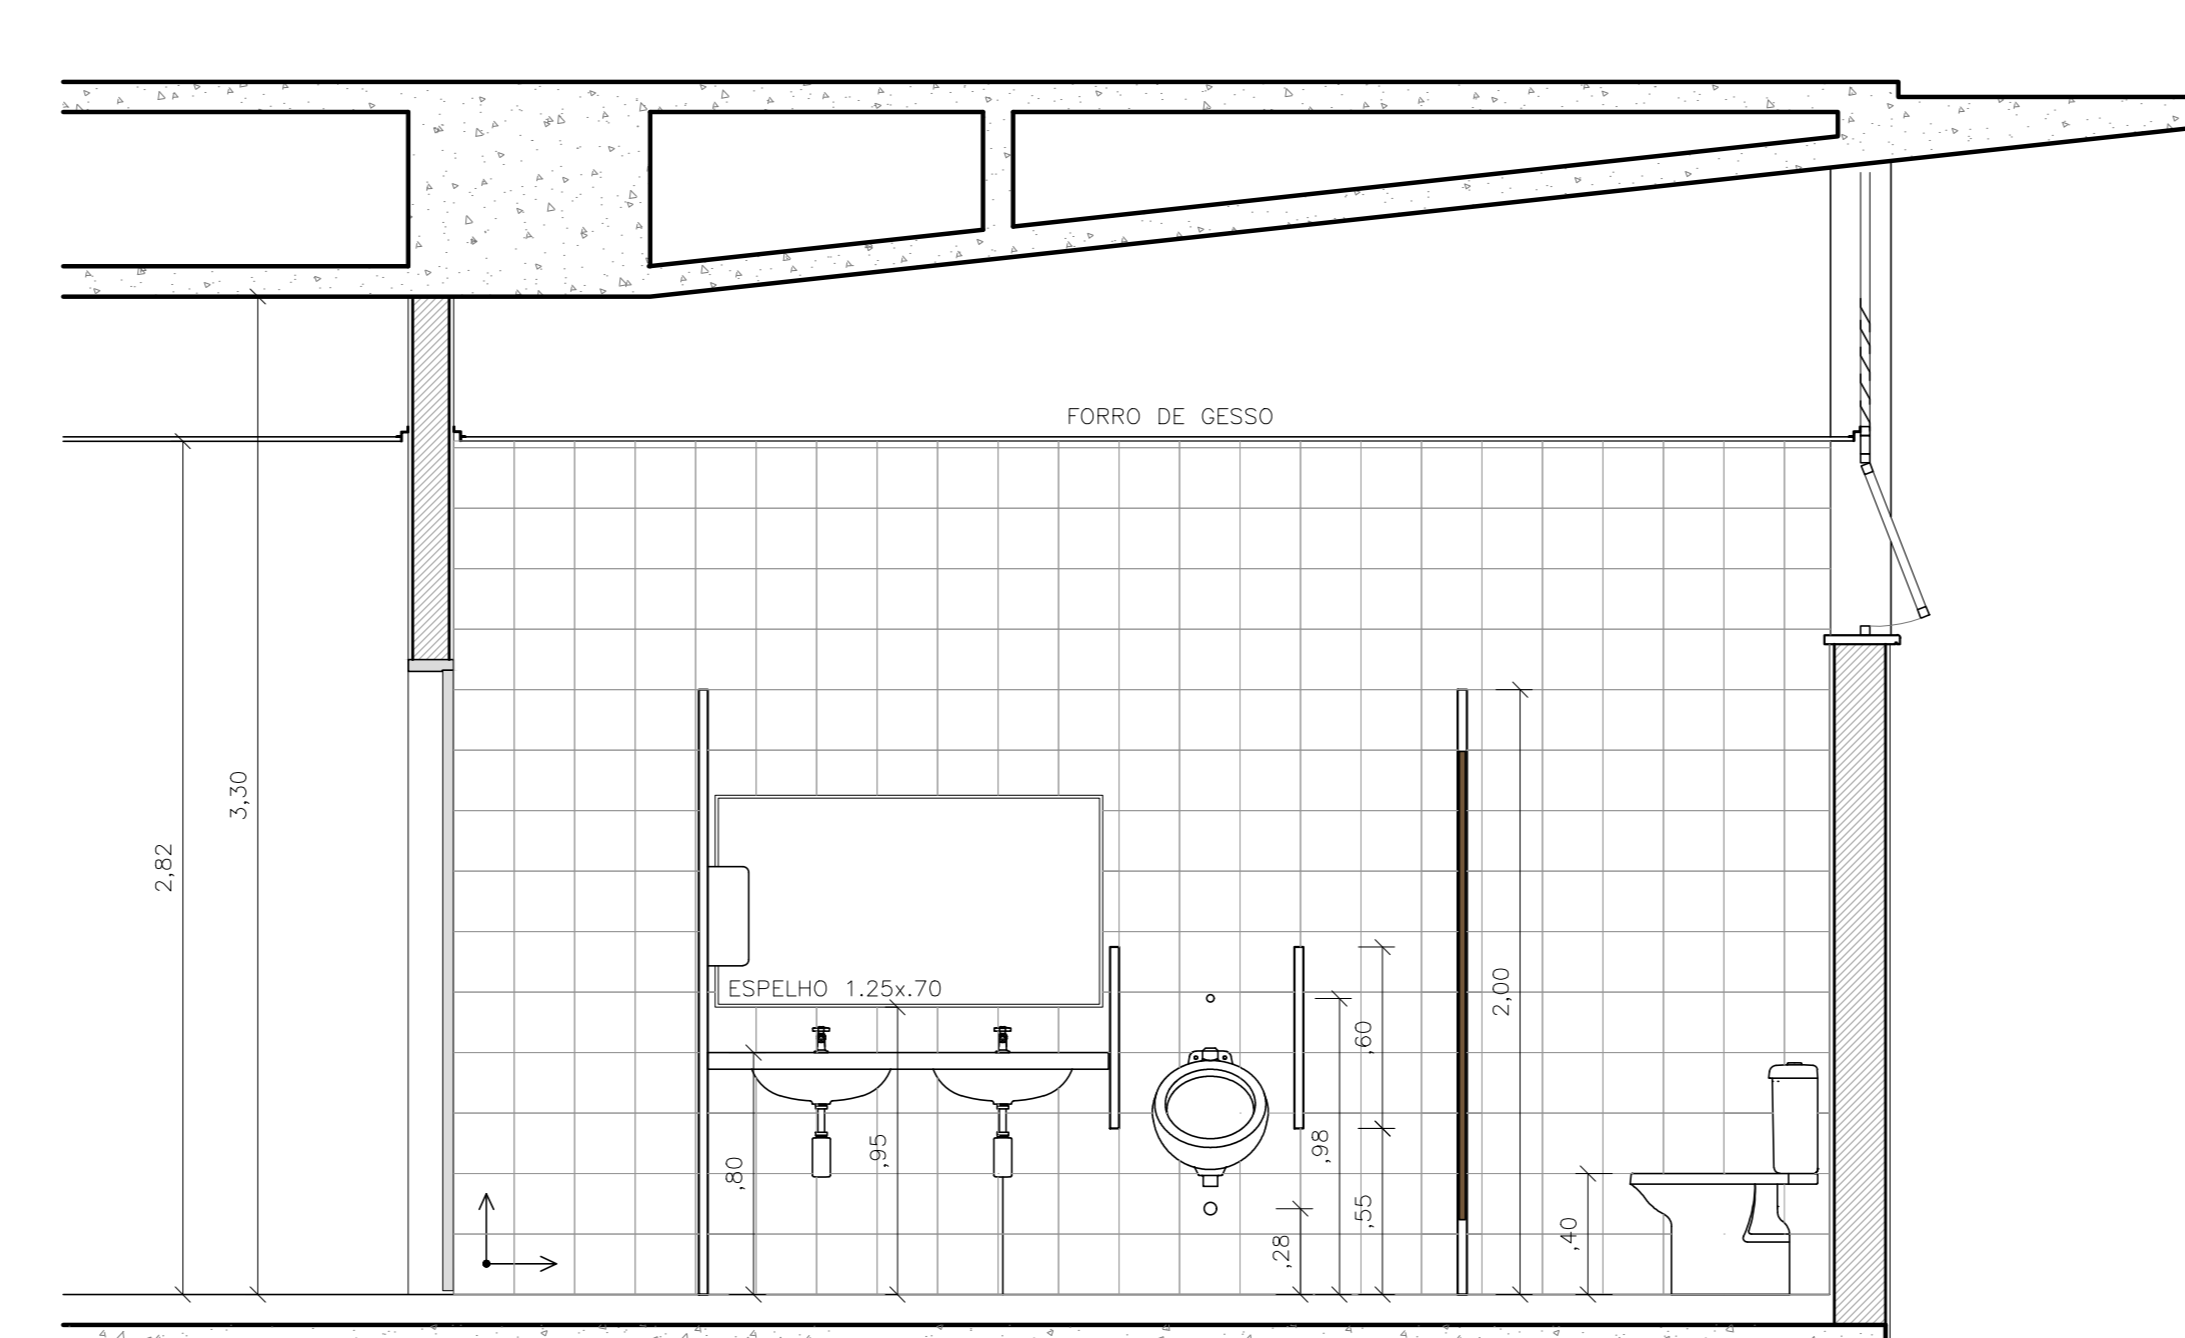


B1 CORTE 1
ESCALA 1:25

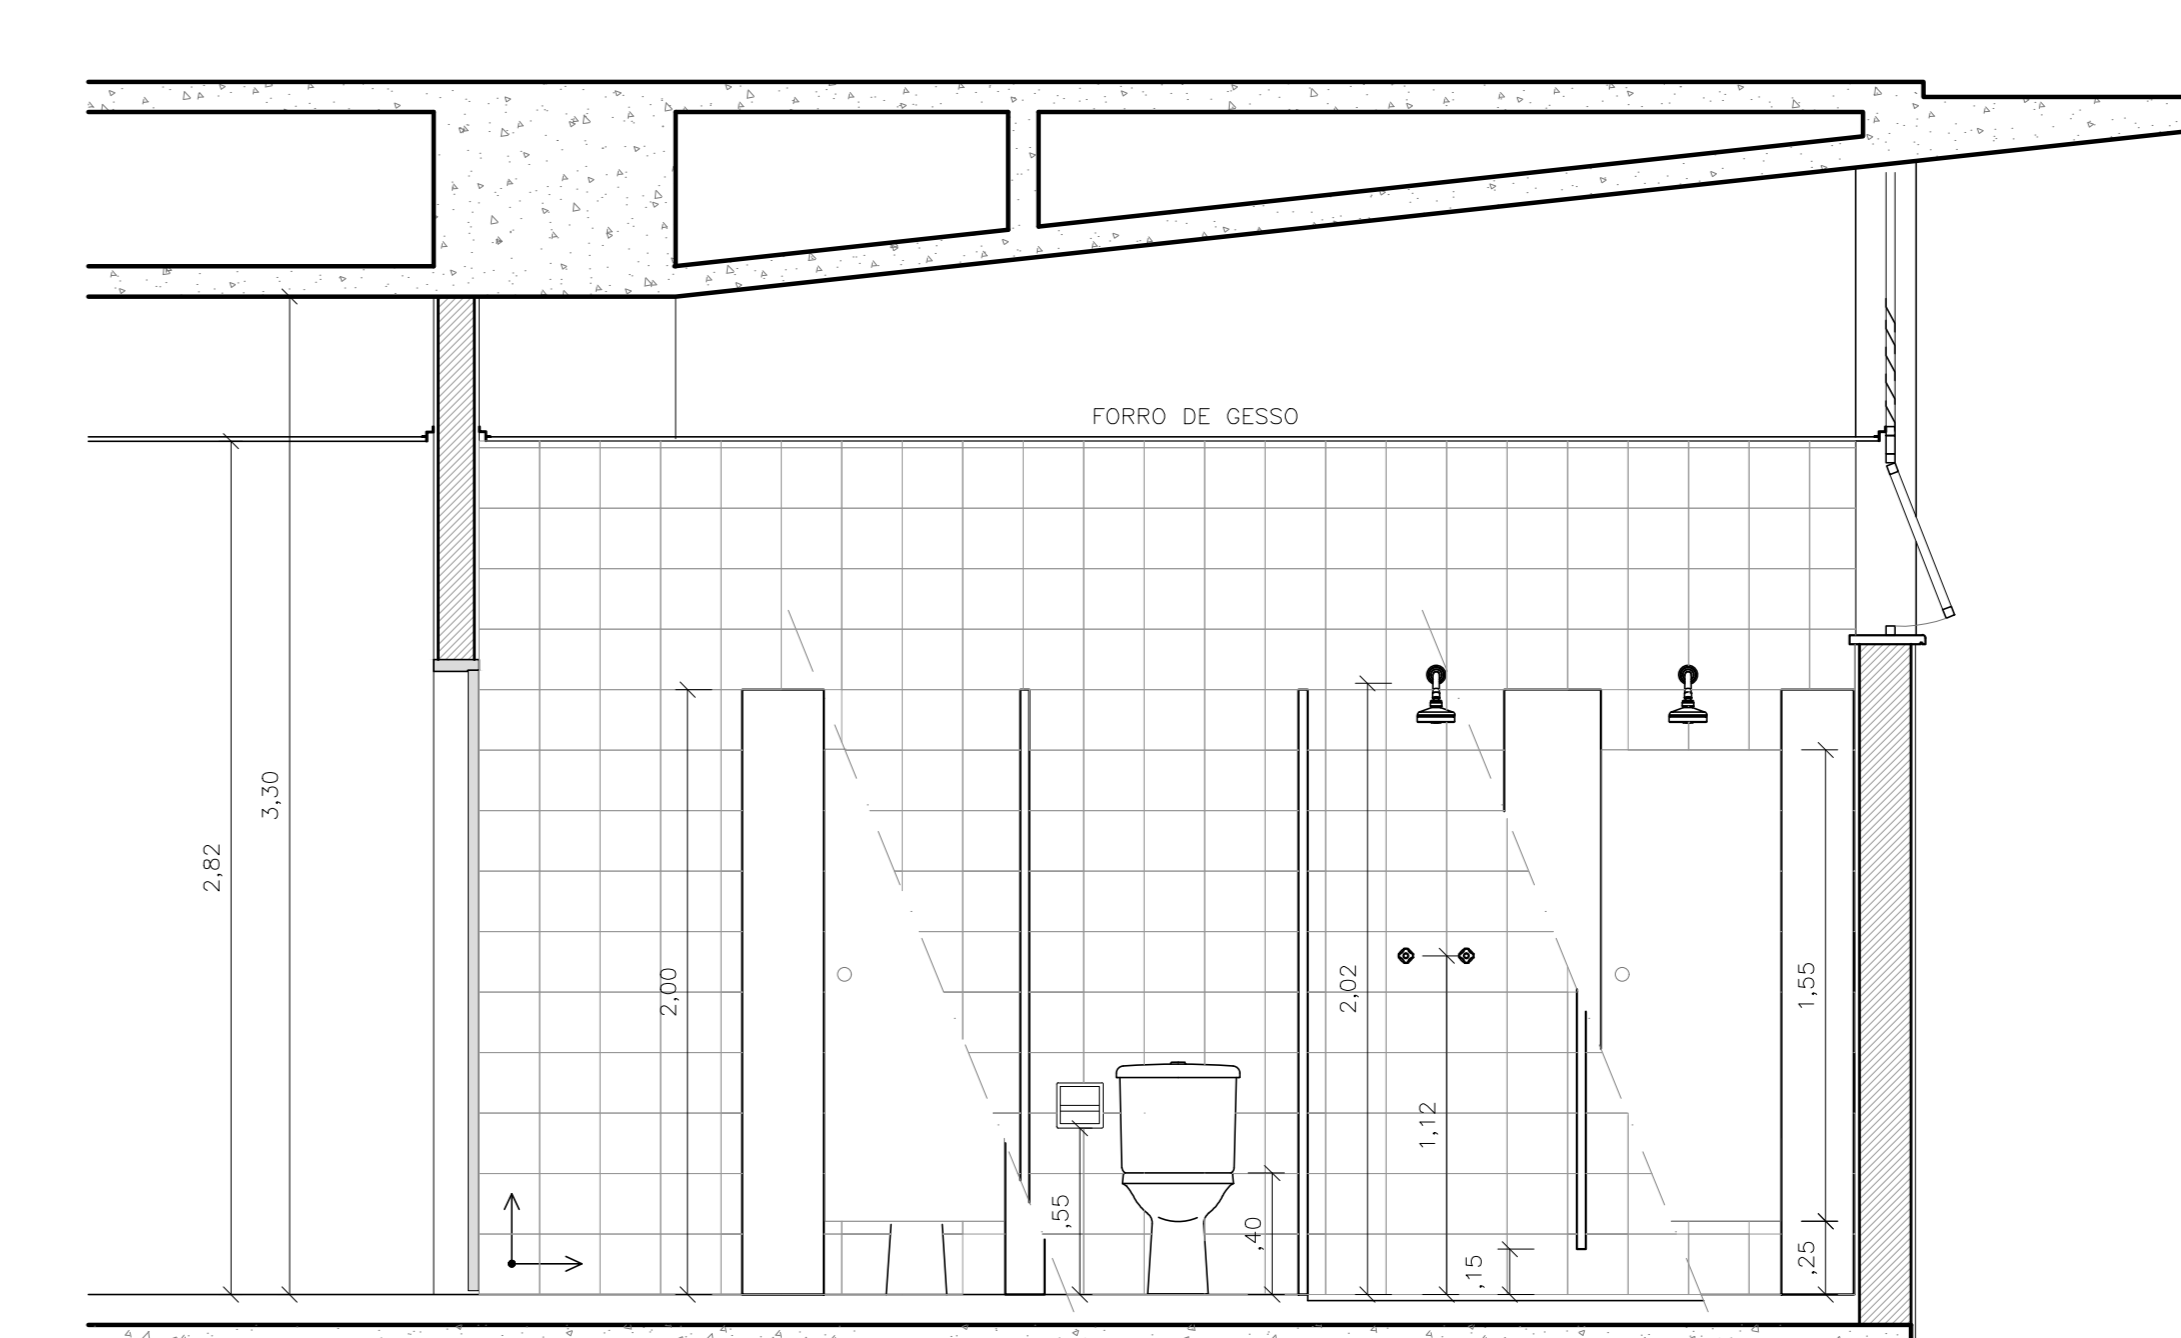

B1 CORTE 2
ESCALA 1:25

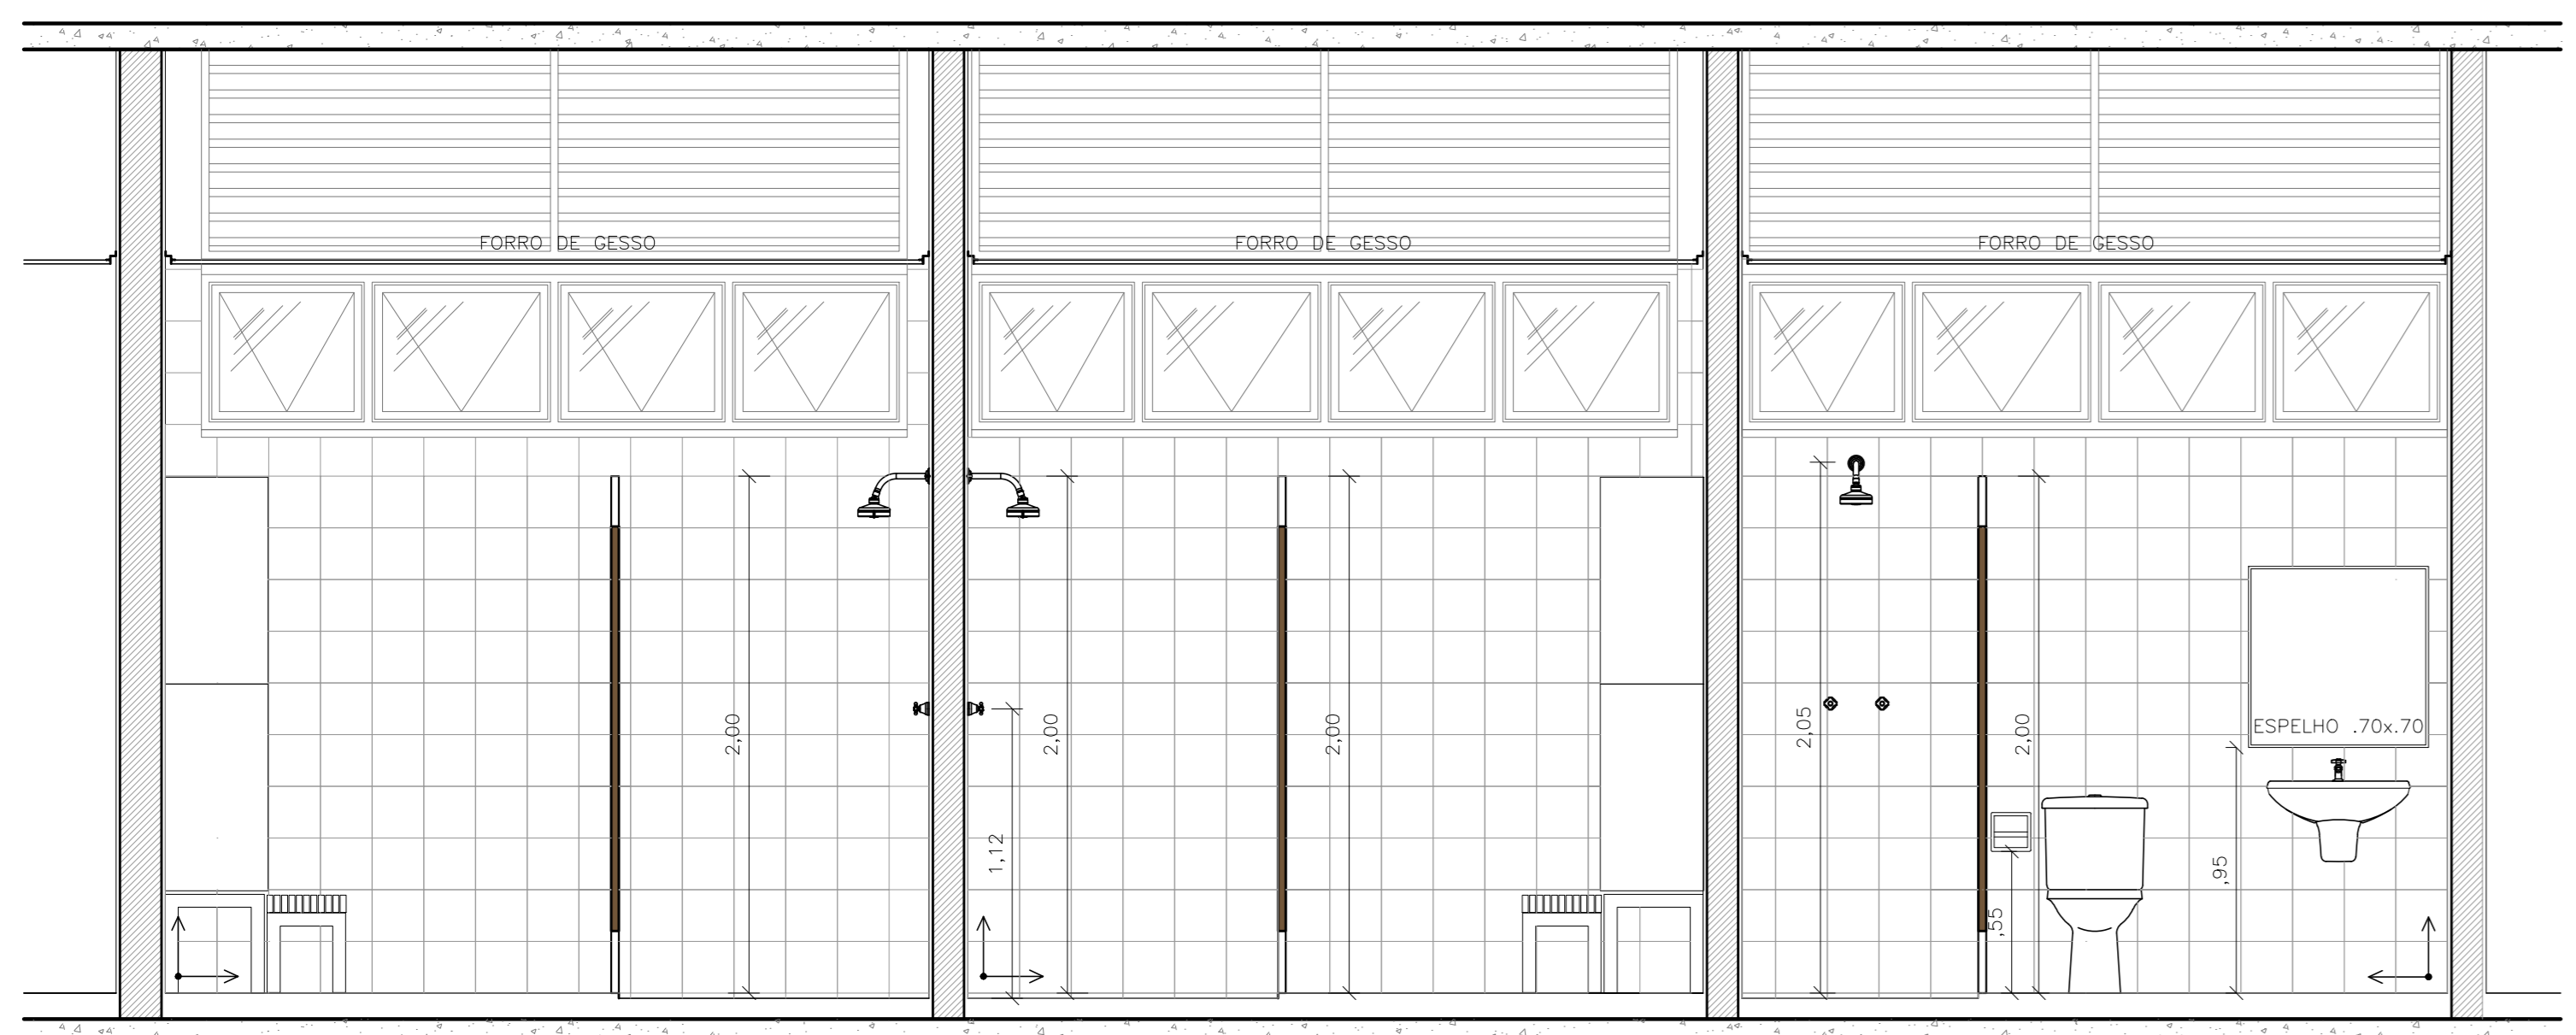

B1 CORTE A
ESCALA 1:25

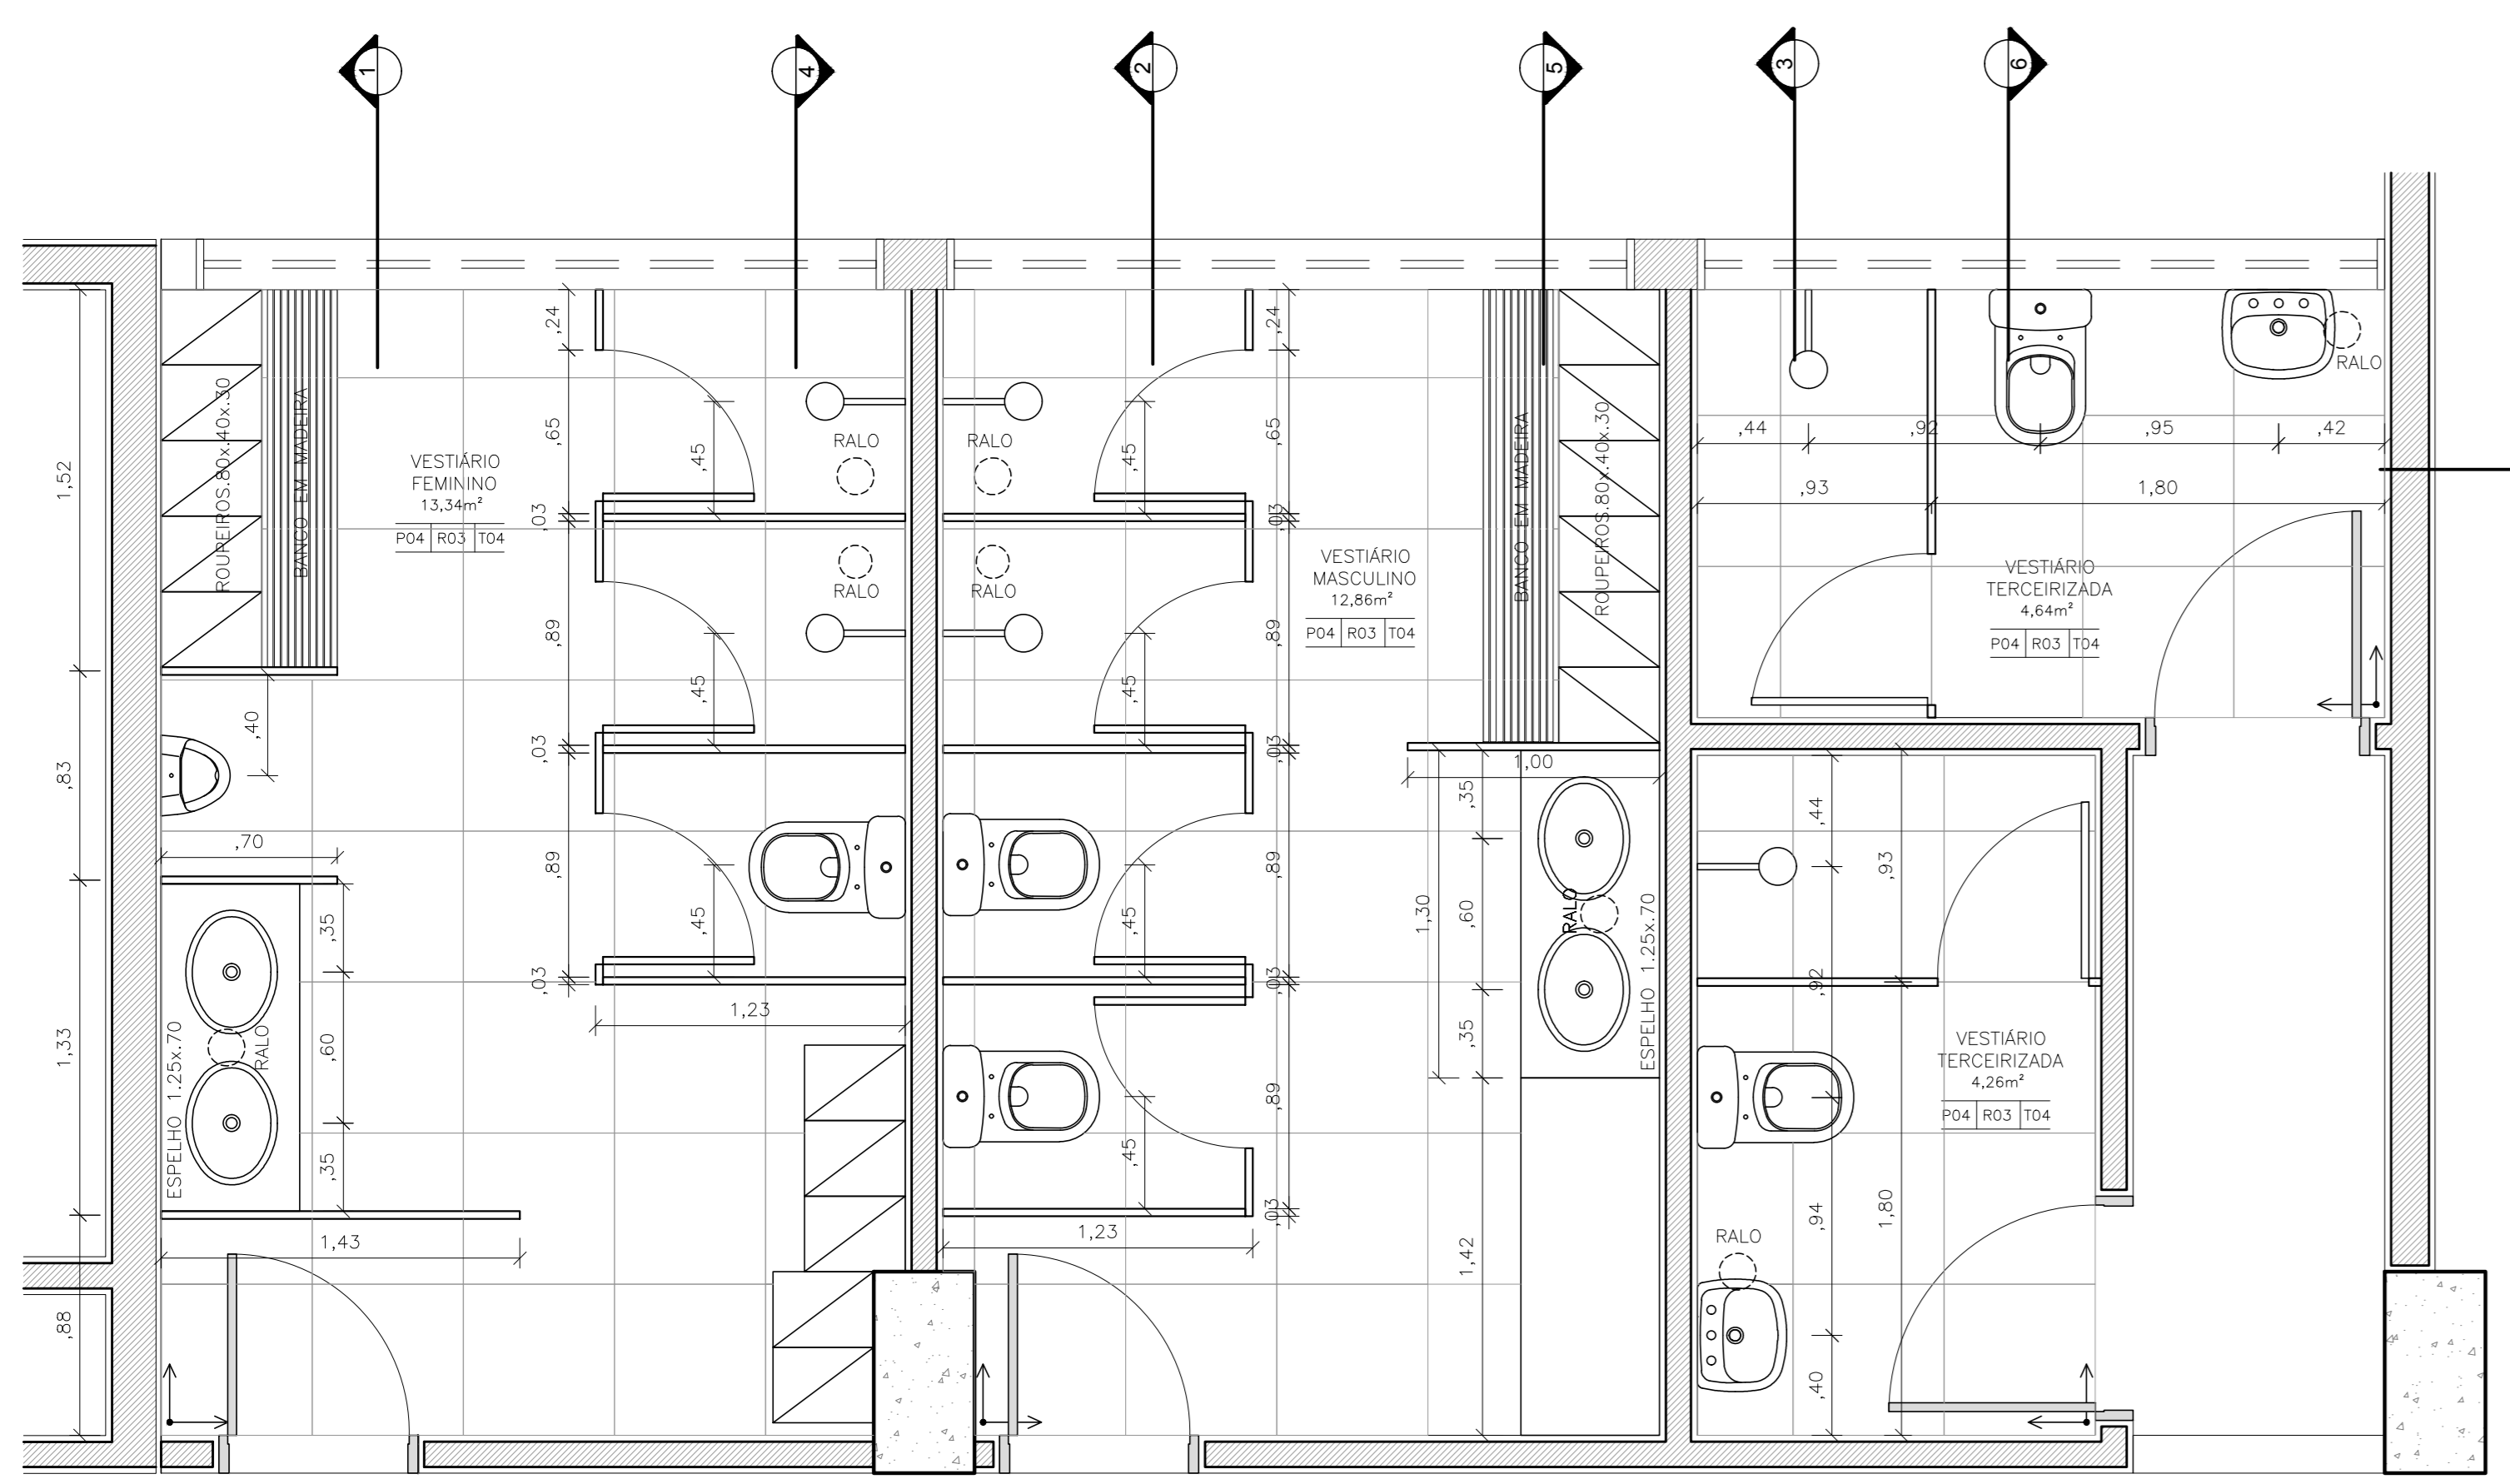

B1 PLANTA
ESCALA 1:25